

UREDITEV IN OBNOVA VOJAŠKEGA POKOPALIŠČA V KIDRIČEVEM

- I. FAZA (DPP/PZI)
- IZVEDBA NOVE OGRAJE
- SANACIJA OBSTOJEČE

Dodatni opis za izdelavo nove ograje s temelji in kovinske izvedbe.
PREVERJEN SISTEM S STRANI PROJ. GRADBENIH KONSTRUKCIJ

NOVA OGRAJA S STEBRI

1. Predlagana ograja bo kovinske izvedbe.
2. Temeljenje na točkovnih temeljih AB dim 60 X 60 cm globine 80cm
3. Primarni kovinski stebri iz HOP profilov - kvadratnih cevi višine 230cm 160/160/5 mm, pritrjeni s ploščatim železom varjenim spodaj, - ploščico dim. 300/300/10 mm, na AB točkovni temelj. Pritrjevanje s sidrnimi vijaki M16 (sistem npr. Hilty HIT...) v skladu z navodili statika in dobavitelja.
4. Spodaj PRIMARNE STEBRE povezuje horizontalni pravokotni profil HOP (cev) dim 80/120/5mm.
5. Na vrhu se izdelava univerzalno jekleno "kapo" - strešico iz 2x HOP 160/160/5 profila višine 120 mm/poševno prirezano pod 22,0 °.
6. Na primarni raster stebrovja = 4,60 m se namestijo - ograjna polnila po zgledu obstoječih na zidani obstoječi ograji.
7. Ograjna polnila so sestavljena:
 - KOVINSKO POLNILO IZ OKVIROV Fe - L = 30/30/5 mm ali 20/40/5 mm
 - 3x PREDELJENO S Fe T - profili npr. 30/60
 - IN NOTRANJA MREŽA IZ 5mm ŽIC/PALIC (odprtine 50/50 mm)
 - VROČECINKANO IN PRAŠNO-BARVANO
 - (antracitna RAL-7016 ali bazaltna RAL-7012)
8. OBVEZNA PA JE IZVEDBA "DIAGONALNIH" OPOR - ZAVETROVANJA NA OBEH SKRAJNIH VOGALIH KJER OGRAJA SPREMNI SMER - jugo-vzhodni in jugo zahodni vogal OGRAJE.

OBSTOJEČA OGRAJA S STEBRI IN VHODNIMA PORTALOMA

Smernice za obnovo betonske ograje, vhodnih portalov, betonskih klopi in vaz Vojaškega pokopališča iz prve svetovne vojne v Kidričevem.

- Obnova betonske ograje, vhodnih portalov, betonskih klopi in vaz vojaškega pokopališča iz prve svetovne vojne v Kidričevem, mora slediti temeljnemu načelu konservatorsko-restavratorske stroke. Cilj posegov je ohranitev avtentičnosti, zgodovinske, memorialne in arhitekturne vrednosti spomenika ter čim večja ohranitev izvirne materialne substance.
- Vsi posegi morajo biti načrtovani v skladu z načeli minimalnega posega, uporabe kompatibilnih materialov !
- Pred začetkom obnovitvenih del je treba izdelati natančno dokumentacijo obstoječega stanja, ki vključuje fotodokumentacijo, evidentiranje vseh poškodb, razpok, odpadanja betona, korozije armature in drugih degradacijskih pojavov.
- Ohraniti je treba čim več originalnega materiala. Odstranjevanje ali zamenjava posameznih elementov je dopustna, le kadar njihova sanacija ni več mogoča.
- Čiščenje naj se izvaja z nežnimi mehanskimi postopki, uporabo mehkih ščetk, nizkotlačnim pranjem z vodo ter po potrebi z uporabo nevtrálnih biocidnih sredstev za odstranjevanje bioloških oblog.
- Razpoke je treba sanirati glede na njihov značaj z mineralnimi oziroma apnenimi injekcijskimi suspenzijami ali z nizkotlačnim injektiranjem.
- Za dopolnjevanje poškodovanih delov se uporabljajo mineralne reparaturne malte, katerih mehanske in fizikalne lastnosti, barva, tekstura ter granulacija agregata so čim bolj primerljive izvirnemu betonu.
- Po izvedeni sanaciji je dopustna uporaba paroprepustne silanske ali silikatne impregnacije, ki ne spreminja videza zgodovinske površine in ne zmanjšuje njene paroprepustnosti.
- Pri obnovi betonskih klopi je treba utrditi razrahljani beton ter rekonstruirati zgolj manjkajoče robove in konstrukcijske dele. Izvirne sedežne površine je treba ohraniti brez brušenja, poliranja ali premazovanja.
- Vhodna portala predstavljata osrednji arhitekturni element pokopališča, zato je treba posebno pozornost nameniti ohranitvi napisov, križev, dekorativnih profilacij in drugih oblikovanih elementov.
- Na mestih, kjer je zaradi zamakanja prišlo do nastanka površinskih oblog in izločanja sekundarnih snovi, je treba te obloge odstraniti z nežnimi mehanskimi postopki. Dvignjene oziroma odlučene dele betona je treba nadomestiti z malto, ki je po sestavi, teksturi in granulaciji primerljiva izvirnemu betonu.

UREDITEV IN OBNOVA VOJAŠKEGA POKOPALIŠČA V KIDRIČEVEM

- I. FAZA (DPP/PZI)
- IZVEDBA NOVE OGRAJE
- SANACIJA OBSTOJEČE

OBSTOJEČA OGRAJA S STEBRI IN VHODNIMA PORTALOMA

Smernice za obnovo betonske ograje, vhodnih portalov, betonskih klopi in vaz Vojaškega pokopališča iz prve svetovne vojne v Kidričevem.

- Dopolnitev manjkajočih stebrov in drugih elementov betonske ograje, ki v celoti manjkajo na drugem delu vojaškega pokopališča, **je dopustna izključno na podlagi ohranjenih originalnih primerkov.**
- Novi elementi se izdelajo po negativnih kalupih, odvzetih z najbolj ohranjenih originalov in izbranih originalnih elementov.
- Rekonstruirani elementi morajo biti izdelani iz posebej pripravljenega betona oziroma mineralnega kompozita, katerega sestava, granulacija agregata, tekstura, barvni ton in površinska obdelava so čim bolj primerljivi izvirnemu materialu.
- Nove dopolnitve se morajo skladno vključevati v celostno podobo spomenika.
- Vsi posegi morajo biti izvedeni na način, ki omogoča prihodnje raziskave, vzdrževanje in morebitne nadaljnje konservatorsko-restavratorske posege brez poškodb izvirne substance spomenika.
- * Po zaključku del je treba izdelati celovito dokumentacijo izvedenih posegov, ki vključuje opis uporabljenih materialov, tehnologij, metod dela ter fotodokumentacijo vseh faz obnove.

OBST. POKOPALIŠČE

OBNOVA/SANAC. OBST.
OGRAJE cca 205,0 m

novi nagrobniki
po vzoru obstoječih
897 kom

SKUPNO ŠTEVILO NAGROBNIKOV

1.	63	- GROBNIH POLJ/nagrobni
2.	144	-II-
3.	45	-II-
4.	72	-II-
5.	64	-II-
6.	24	-II-
7.	56	-II-
8.	60	-II-
9.	54	-II-
10.	90	-II-
11.	81	-II-
12.	144	-II-

SKUPNO - NAGROBNIKI = 897

spomenik "Pro Patria"
po vzoru originalnega spomenika

območje prezentacije nagrobnih emajliranih plošč (260/190mm)
(147-171 kom) na ograjnem zidu,
zaščiten s široo zidno kapo
(z oranžno je označeno max. območje,
ki se prilagodi glede potrebno območje
za št. plošč in glede na raster ograjnega polja)

- prezentacija imen pokopanih - 450 imen/totem x 3 zadošča za 1350 imen (znanih 971 imen)
- ob totemu 20 cm plošča za možnost postavitve sveč
- obstoječa klop 2x
- nova klop 2x 200x80 cm
- venci se polagajo pri ProPatiji

območje za zgodovinsko
predstavitev dejstev
op. 1. polje ograje

OBSTOJEČI STEBRI IN
DEL OGRAJE 3x POLJE S KOV. MREŽO
IZVESTI KOT POLNI ZID ZA
PREDSTAVITVE!

območje prezentacije
originalnih nagrobnikov
680 - 700 kom

**POSTAVITEV NOVE
KOVINSKE OGRAJE**
cca. 239,20 tm

novi nagrobniki
po vzoru obstoječih
897 kom

OBST. GROBOVI (4 kos)
SE UREDIJO/sanirajo- OČISTIJO

2x NOVA GROB. "KRIŽA"


ohranjeni obstoječi grobovi oz. spomeniki
+ dodana dva nova spomenika
(nemški križ in spomenik soške fronte)

obst. drevesa, ki se ohranijo
po mnenju arboristke

OČIŠČENA GOZDNA PODRAST
IN DOTRAJANA IN BOLANA DREVESA

I. FAZA - IZVEDBA KOV. OGRAJE

KAT. OBČINA 0394 - GEREČJA VAS, 0424 - APAČE

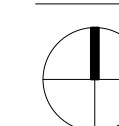

vrednoti šifra		PRIKAZ UREDITELNE SITUACIJE	
preklopiti	naziv gradnje	vrsta projekta	
TM INVEST d.o.o.	UREĐENJE U OBNOVU VOLJAŠKE POKOPALIŠA V KIRKIDREVCU	Andrej Piliš, unip.dipl.inž.arh. PA* 1809 Nina Čebeli, unip.dipl.inž.arh. KA 1471	
Premišljavac ul. 30. 2220 Pili tel. 02787-91-00	vrsta novog	osobnost / Kajo Maroš, majk.inž.arh. Polonca r. Drenovšek unip.dipl.inž.grad.	
	SITUACIJA - NOVO STANJE I		
investitor	identifikacija zemljišta projekta dokumentacije	vrsta projekatne dokumentacije	
OBČINA KIRKIDREVO ČOPALŠKA CESTA 14 2235 KIRKIDREVO	33026-ZE-KAP	DPP / PZI M 1:200 1. juli 2026 2*	

OBSTOJEČA OGRAJA IN PORTALA Z OPREMO - SANCIJA

VZHODNI PORTAL in nova ograja z ovalnimi ploščicami 260/190mm (predstav. panoji in fotografije)

OBSTOJEČ VZHODNI PORTAL
DOSTOP 2 (sanacija betonov in zaščita)

DESNO OD VHODA - B (gledano iz notrenjih površin pokopališča)


NOVA POLNA BET. OGRAJA (5x segmentov) (1xpolje OBST. stebra - NOVI ZIDEČ) DESNO OD PORTALA - VHOD B, POSTAVITEV OVALNIH EMAJIRANIH PLOŠČIC - 171 kos (260/190mm) (min. OBST. OHRANJENE)

NOVI AB ZID - novi ograjni ali mont. betonski votlaki, deb. 20cm
- zaščiten s široko zidno kapo / za varovanje pritrtjenih ploščic !
AB zidna kapa iz betona /armirana, brušen beton
ZAŠČITA PRED - zmrzaljo, korozijo, trdnost in trajnost, UV odpornost, potrebna je estetska obdelava - brušen beton ali delno štokan, "VIDNI BETON".

PREDLOG NOVE PREDSTAVITVE V SKLADU Z
ZAHTEVO Pokrajinskega Muzeja Ptuj !

SKUPNO ŠTEVILO PLOŠČIC: 6x8x4=192 kos
(NPR. SAMO FOTOGRAFIJE V VELIKOSTI 1:1 NA AB STENI !)

SAMO 2-3 OGRAJNA POLJA - POLNI ZID
OSTALO OGRAJA PO ZGLEDU STARE V AB IZVEDBI

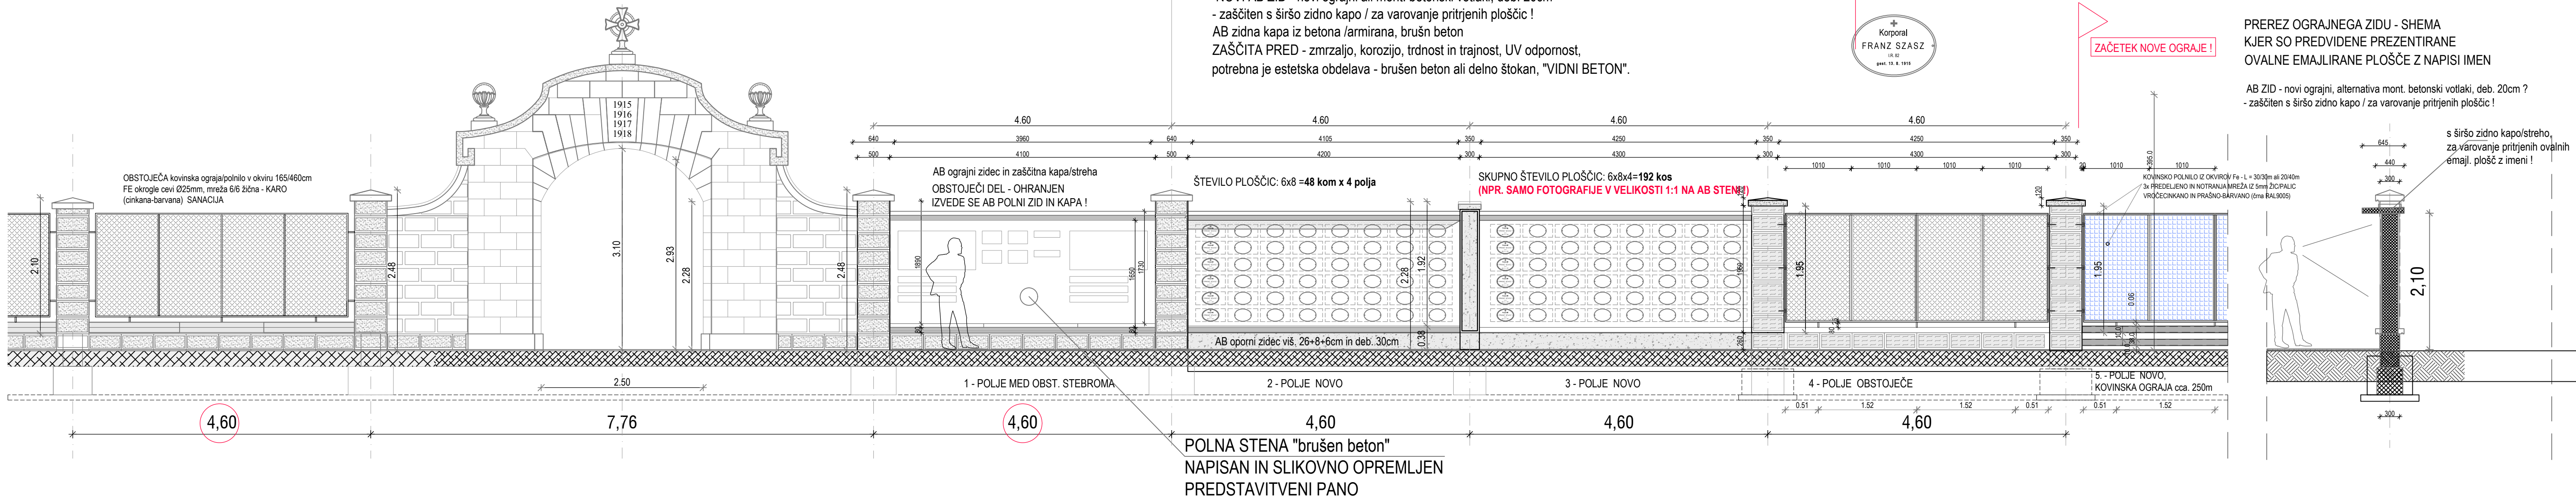

NOVA KOV. OGRAJA - VAR. 5 (IZREZ)



DESNO OD POLNE OGRAJE S PLOŠČAMI (s=4,60m)

NOVA VZHODNA, JUŽNA IN ZAHODNA OGRAJA

4,60

23,00 x10 celotna ograja

PREČNI PREREZ OGRAJE/ PROTI STARI BET. OGRAJI

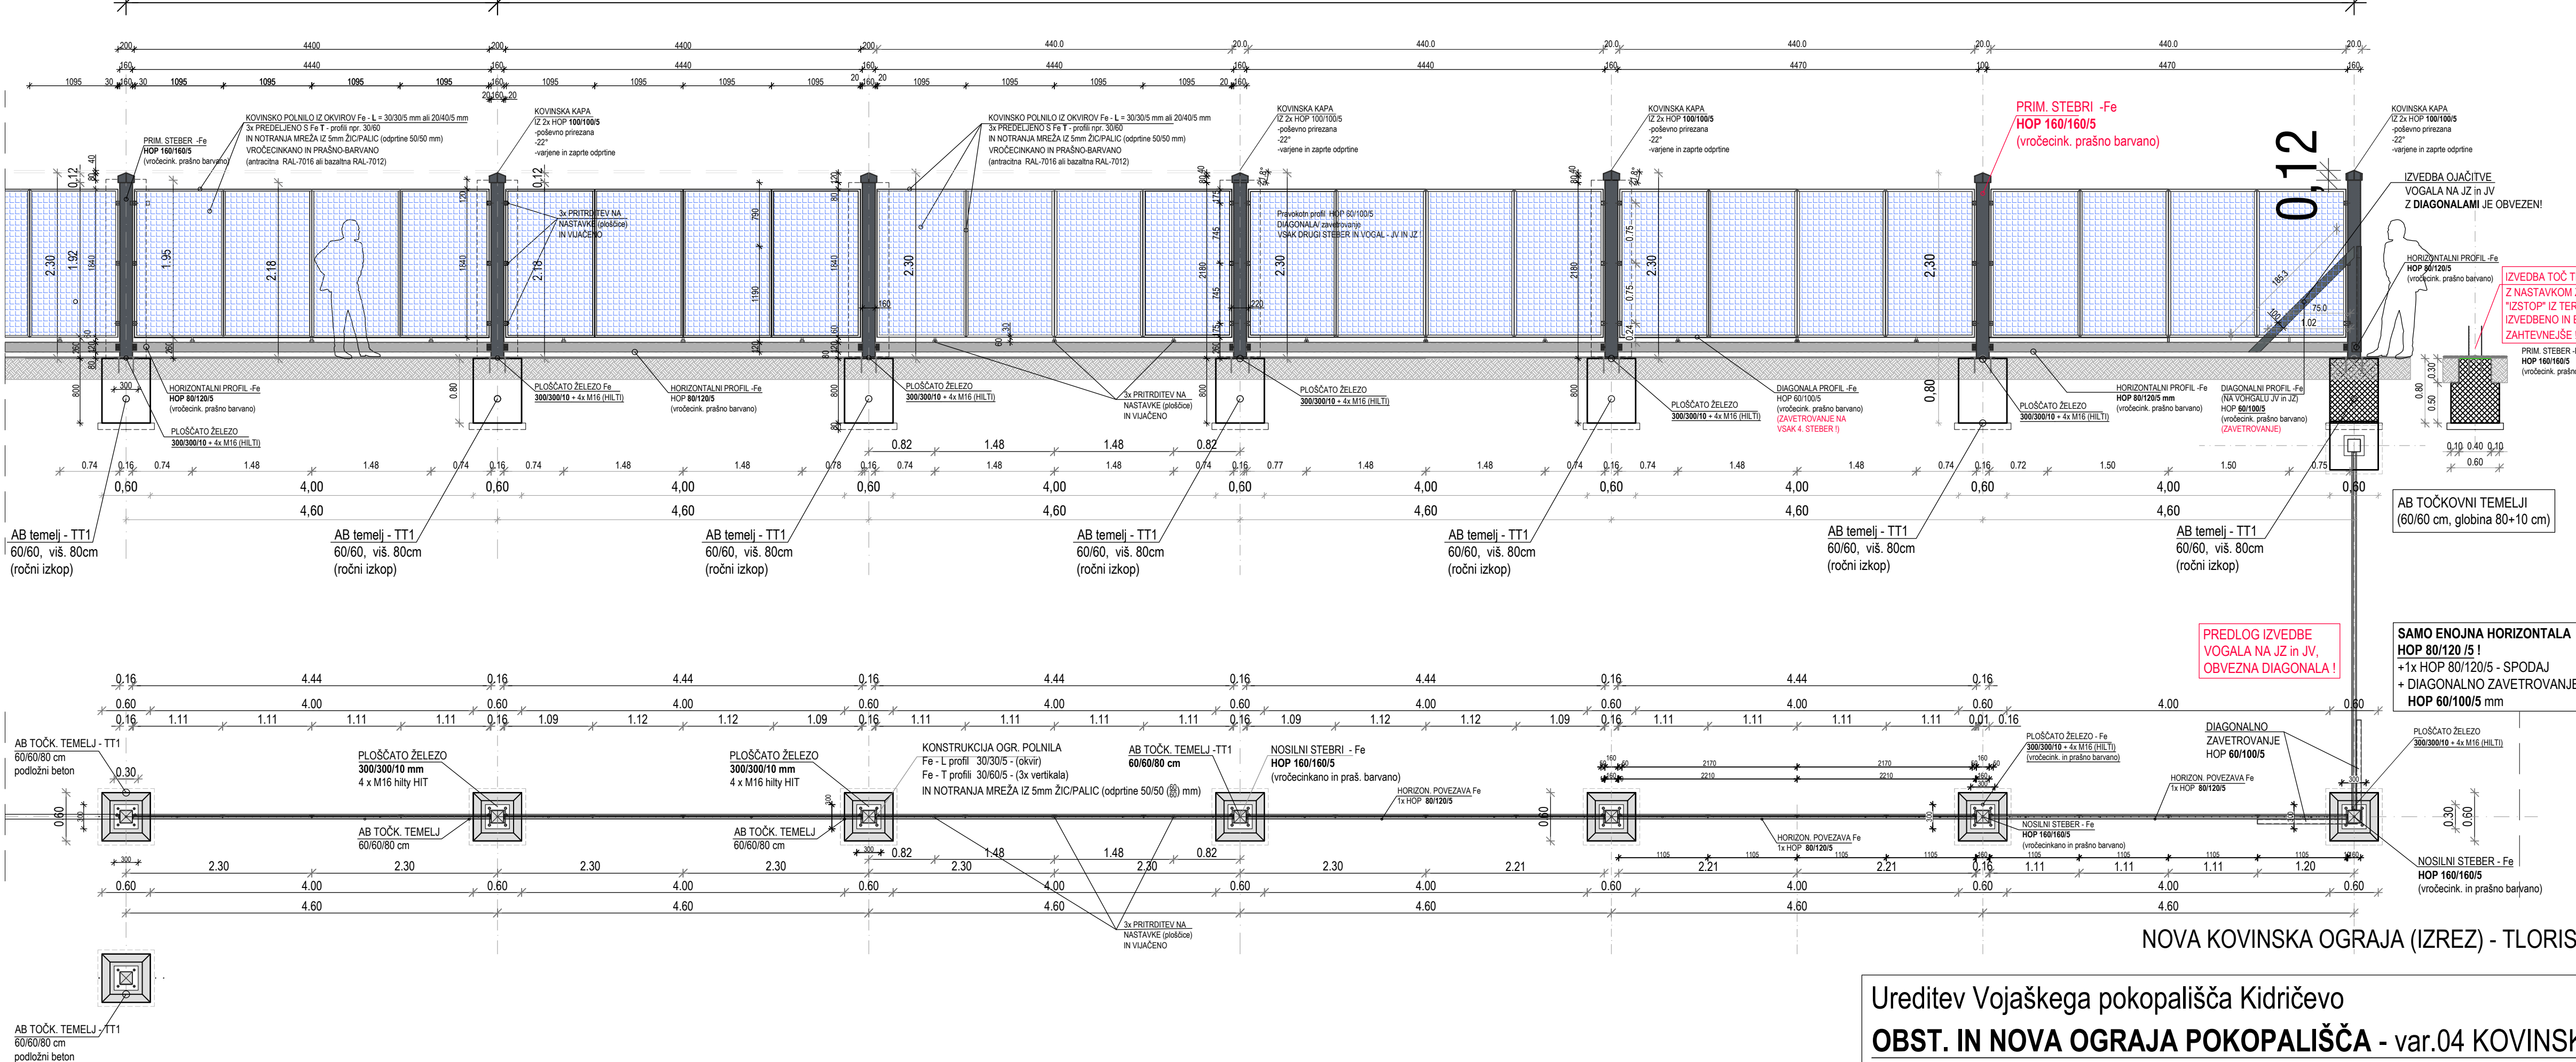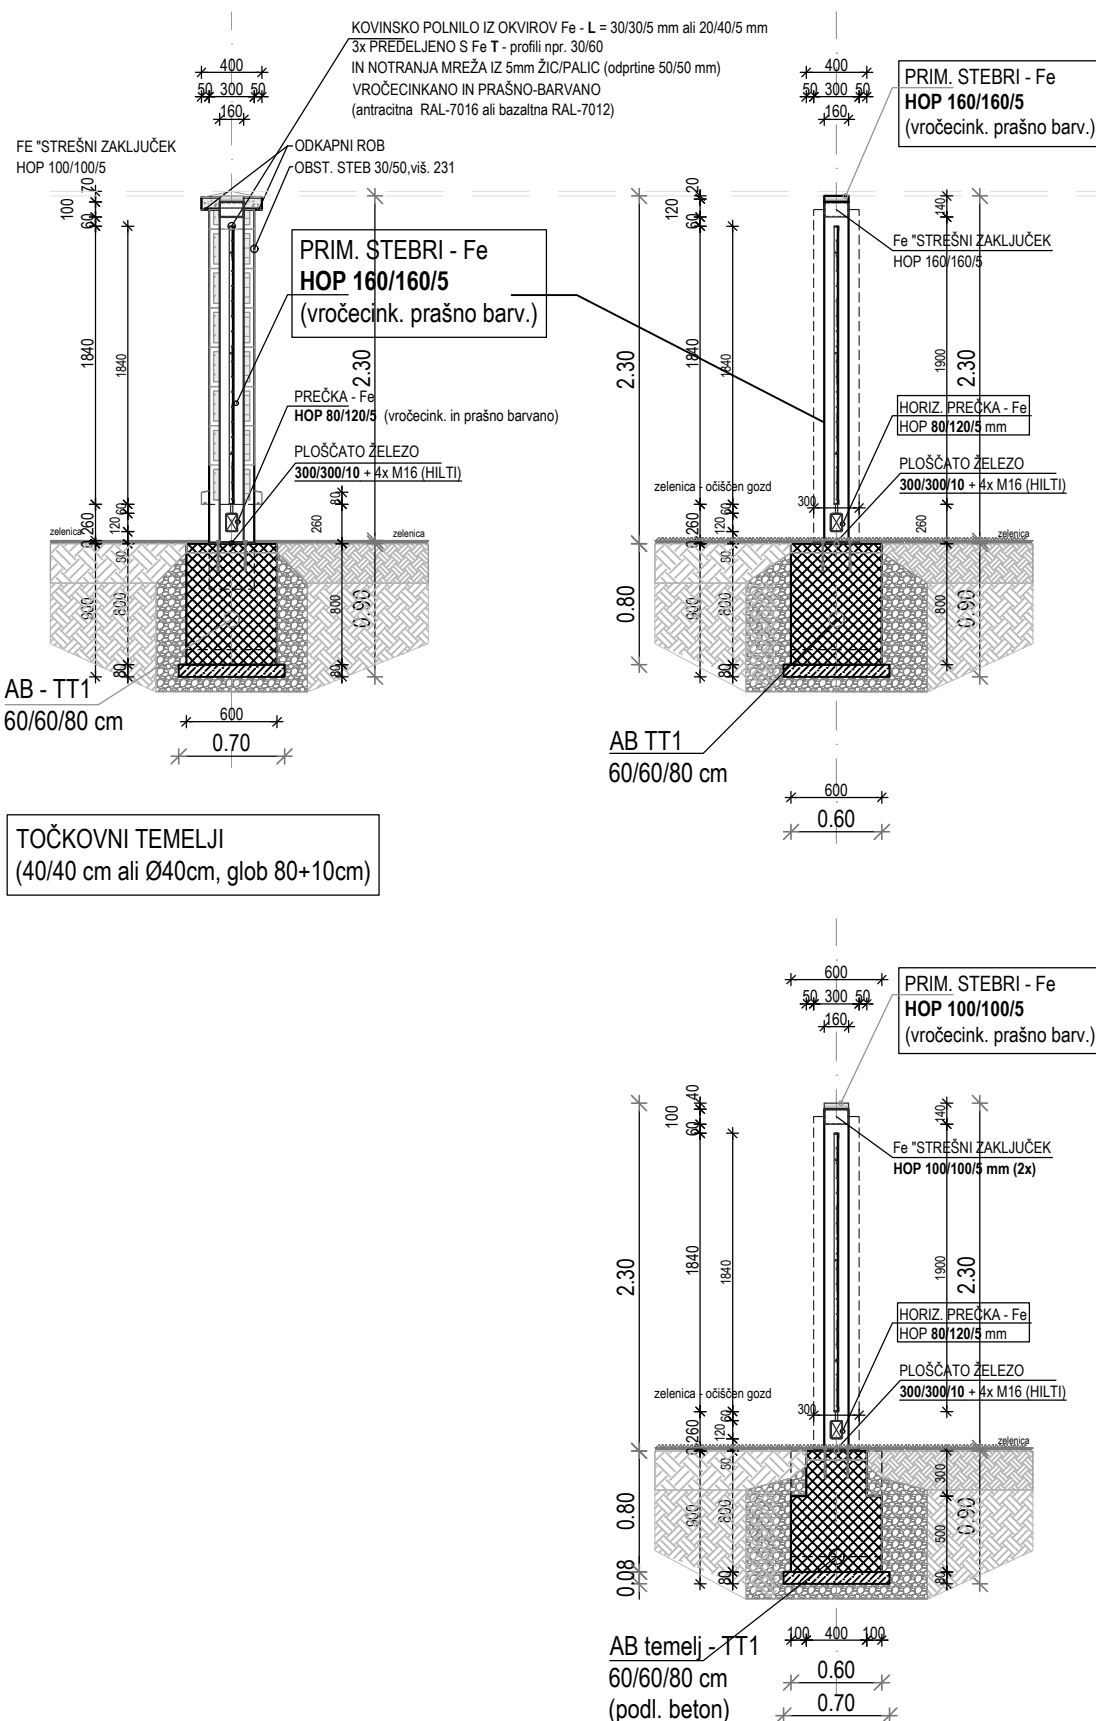

OBSTOJEČA SEVERNA OGRAJA SE OHRANI IN
RESTAVRATORSKO SANIRA
ZA NOVO OGRAJO NA JUŽNEM, VZHODNEM IN ZAHODNEM
DELU POKOPALIŠČA SE IZVEDE KOVINSKA



PREDLOG - VAR. 05 (28.07.2026)
KAT. OBČINA 394 - GEREČJA VAS, št. parc. 769/3

vsebinska lista			
OGRAJA - NOVA (kovinska var. V)			
projektant:	ureditev in obnova	vrednotenje	
TM INVEST d.o.o.	VOJAŠKEGA POKOPALIŠČA	Andrej Piliš, univ.dipl.inž.arh. PA* 1809	
Prešernova ulica 30, 2250 Ptuj,	V KIDRIČEVEM	Nina Čebela, univ.dipl.inž.kraj.arh. KA 1471	
tel. 02/787-91-00			
investitor:	identifikacija označba projektna dokumentacije	sodelavec	
OBČINA KIDRIČEVO	33026-26/KIAP	Kaja Maroh, mag.inž.arh.	
KOPALIŠKA CESTA 14		Polonca r. Drevinskih univ.dip.inž.građ.	
2325 KIDRIČEVO		DPP/PZI	
		datum	
		julij 2026	
		ident. oznaka lista	
		3*	

Ureditev Vojaškega pokopališča Kidričevo
OBST. IN NOVA OGRAJA POKOPALIŠČA - var.04 KOVINSKA
DPP/PZI - M 1:50 in 1:25 (pro-patria)

