



Podjetje za urbanizem, projektiranje, inženiring in ekonomiko, d.o.o. Velenje
Kavče 67, 3320 Velenje mobitel 041-368-692 e-mail: profil.kunst@gmail.com
1506/26

1. NASLOVNA STRAN IZVEDBENEGA NAČRTA

IZVEDBENI NAČRT

Investitor:

OBČINA ŠOŠTANJ
Trg svobode, 3325 Šoštanj

Objekt :

**VZDRŽEVALNA DELA NA JAVNI POTI
JP 910 962, MED POTOK KLANČNICA IN ŠPŠ**

Vrsta projektne dokumentacije:

Izvedbeni načrt (IzN)

Projektant:

Profil d.o.o.
Kavče 67, 3320 Velenje


Odgovorna oseba projektanta:

Matjaž Kunst, dipl.inž.grad.



Odgovorni izdelovalec načrta:

Matjaž Kunst, dipl.inž.grad
IZS PI G-4752

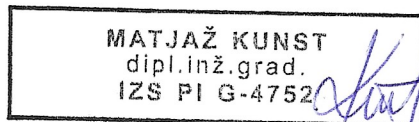

Številka projekta:

1506/26

Kraj izdelave projekta:

Velenje

Datum izdelave projekta:

Avgust 2026

2. KAZALO VSEBINE NAČRTA

- 1. NASLOVNA STRAN IZVEDBENEGA NAČRTA**
- 2. KAZALO VSEBINE IZVEDBENEGA NAČRTA**
- 3. TEHNIČNO POROČILO**
- 4. PROJEKTANTSKI POPIS S PREDIZMERAMI**
- 5. TEHNIČNI PRIKAZI**

3. TEHNIČNI OPIS ZA IZVEDBO VZDRŽEVALNIH DEL (IVD) NA JAVNI POTI JP 910962, MED POTOKOM KLANČNICA IN ŠPŠ:

1./ SPLOŠNO:

Projekt za izvedbo vzdrževalnih del (IVD) za obstoječo cesto JP 910962 med potokom Klančnica in ŠPŠ v KS Šoštanj, obsega izvedbeni načrt (IzN) za odsek imenovane občinske ceste med profili P0 do P14 v dolžini 358,33 m.



Cesta JP 910962

Začetek - južni del obravnavanega odseka rekonstrukcije JP 910962 se prične v cestnem profilu P0. Zaključek vzdrževalnih del - severni del tega odseka se konča v profilu P14. Izvedba vzdrževalnih del zajema ureditev te ceste na dolžini cca 358 m, s širino vozišča 4,00 m in obojestransko bankino ob obeh robovih vozišča s širino po 0,50 m. Kompletan odsek vozišča lokalne ceste bo utrjen z asfaltno utrditvijo. Dodatno je v sklopu rekonstrukcije predvidena ureditev prehoda za pešce preko JP 910961 ter pločnika širine 1,60 m ter dolžine 9,00 m ob njej.

2./ PODATKI:

Posnetek obstoječega stanja terena je bil privzet iz geodetskega elaborata, izdelanega za potrebe projektiranja, ki ga je izdelalo geodetsko podjetje AKER CGS d.o.o. iz Šoštanja. Ob ogledu na terenu so bili osvojeni tudi predlogi investitorja.

3./ OBSTOJEČE STANJE TERENA:

Obstoječi teren - funkcionalno zemljišče - javne poti, ki je predvideno za izvedbo vzdrževalnih del, se dviga iz smeri juga (P0) proti severu (P14) do najvišje točke na obravnavani trasi za 1,69 m. Obstoječa cesta je v makadamski utrditvi v dolžini cca 358 m.



Obstoječa JP 910962

4./ IZVEDBA VZDRŽEVALNIH DEL NA UTRJENIH POVRŠINAH DELA JAVNE POTI JP 910962:

Kompleten obseg izvedbe vzdrževalnih del na omenjenem odseku javne poti bo izveden z obnovo zgornjega ustroja in izvedbo asfaltiranega vozišča. Ob tem bo urejeno tudi odvodnjavanje odpadnih padavinskih vod iz cestišča z izvedbo prečnih sklonov z nagibom proti obstoječemu potoku Klančnica. Prečni sklon rekonstruirane ceste bo znašal 3,00 %. Izbrana računska hitrost za omenjeni odsek ceste znaša 30 km/h.

Začetek rekonstrukcije ceste se začne v profilu P0 na višinski koti obstoječe ceste JP 910961, ki znaša 355,35 m. Niveleta začetnega dela vzdrževalnih del na javni poti praktično sledi obstoječemu padcu z 0,00 %, ki mu sledi blagi vzpon z 0,50 % na dolžini 72,46 m, nakar se vzpon poveča na 3,00 % na dolžini 19,37 m. V nadaljevanju – od stacionaže 127,03 m – sledi spust s 0,50 % na razdalji 120,10 m nato vzpon 0,50 %, v dolžini 88,45 m. Tik pred zaključkom rekonstrukcije – vzdrževalnih del – se podolžni sklon na razdalji 25,65 m poveča na 4,00 % in konča na višinski koti 357,045 m. Povprečen podolžni sklon obravnavanega odseka tako znaša 0,47 %.

GEOMETRIJSKI ELEMENTI:

Elementi karakterističnega prečnega prereza:

BANKINA LEVO	0,50 m
VOZIŠČE (asfalt)	4,00 m
BANKINA DESNO	0,50 m
SKUPAJ	5,00 m

5./ IZVEDBA PREHODA ZA PEŠCE IN PLOČNIKA OB OBSTOJEČI JAVNI POTI JP 910961:

V sklopu vzdrževalnih del se ob vzhodnem robu obstoječe javne poti JP 910961 izvede pločnik širine 1,60 m in skupne dolžine 9,00 m. V območju navezave se izvede prehod za pešce širine 2,00 m in dolžine 3,50 m.

Niveleta pločnika sledi niveleti vzhodnega roba obstoječe javne poti JP 910961. Prečni sklon pločnika znaša 2,00 % in je usmerjen proti zahodu, proti vozišču obstoječe javne poti.

Pohodna površina pločnika se izvede v asfaltni utrditvi. Na stiku z voziščem se pločnik zaključi z betonskim cestnim robnikom dimenzij 15/25 cm, položenim v betonski temelj iz betona C12/15. Na stiku z zelenico se pločnik zaključi z betonskim vrtnim robnikom dimenzij 6/20 cm, položenim v betonski temelj iz betona C12/15.

6./ ZGORNJI USTROJ:

Višinska kota obravnavanega odseka ceste znaša do cca 356 m. Privzeta globina zmrzovanja znaša $h_z = 100$ cm. Privzeti hidrološki pogoji po izvedbi nove voziščne konstrukcije bodo ugodni (ureditev asfaltirane ceste), neodporen pa ostaja material pod voziščno konstrukcijo (glineno meljne zemljine). Skupna debelina v voziščno konstrukcijo vgrajenih in proti škodljivim učinkom mraza odpornih materialov znaša: $h_{min} = 0,70 \times h_z = 0,70 \times 100 = 70$ cm

Javna pot bo imela sledeče dimenzije zgornjega ustroja:

- 4 cm - obrabna – zaporna plast AC11 surf B 70/100 A4
- 6 cm – nosilna plast AC 22 base B 70/100 A4
- min 25 cm - tampon I. – nevezana nosilna plast – drobljenec D32
- min 35 cm - tampon II.- kamnita posteljnica iz kamnitega drobljenca D125 iz zmrzlinško obstojnega materiala

- geotekstil natezne trdnosti 13,50 kN/m, gostote 300 g/m²
 - planum spodnjega ustroja
- Skupna debelina zgornjega ustroja tako znaša 70 cm.

Hodnik za pešce bo imel sledeče dimenzije zgornjega ustroja:

- 5 cm - obrabna – zaporna plast AC8 surf B 70/100 A4
 - min 25 cm - tampon I. – nevezana nosilna plast – drobljenec D32
 - min 35 cm - tampon II.- kamnita posteljica iz kamnitega drobljenca D125 iz zmrzljivo obstojnega materiala
 - geotekstil natezne trdnosti 13,50 kN/m, gostote 300 g/m²
 - planum spodnjega ustroja
- Skupna debelina zgornjega ustroja tako znaša 65 cm.

Za kamnito posteljico naj se vgradi zmrzljivo odporen material D125. Na planumu kamnite posteljice mora biti zagotovljena zbitost $E_{vd} \geq 40$ Mpa, $E_{v2} \geq 80$ Mpa.

Za nevezano nosilno plast naj vgradi kamniti material D32. Na planumu nevezane nosilne plasti mora biti zagotovljena nosilnost – zbitost $E_{vd} \geq 45$ Mpa, $E_{v2} \geq 100$ Mpa.

7./ ODVODNJAVANJE POBOČNIH – DRENAŽNIH ODPADNIH VOD:

Za odvodnjo pobočnih – drenažnih vod je predvidena izvedba dreniranja planuma rekonstruirane ceste z drenažno cevjo DN 125 mm, ki bo položena na betonsko muldo.

V cestnem profilu P2 – 6,00 m je ob vzhodnem robu vozišča predvidena izvedba novega revizijskega jaška MJ1 iz betonske cevi DN 800 mm. Jašek se opremi z LTŽ pokrovom DN 600 mm, nosilnostnega razreda D400. V revizijski jašek MJ1 se priključi predvidena drenaža.

Od revizijskega jaška MJ1 se padavinska voda odvaja do obstoječega meteornega jaška, izvedenega v sklopu ŠPŠ. Povezava se izvede s PVC cevjo DN 200 mm, ki bo polno obbetonirana.

V cestnih profilih P4, P8, P10 in P12 so ob vzhodnem robu vozišča predvideni novi revizijski jaški MJ2, MJ3, MJ4 in MJ5 iz betonskih cevi DN 800 mm, opremljeni z LTŽ pokrovi DN 600 mm nosilnostnega razreda D400. V posamezne jaške se priključi predvidena drenaža.

Iz vsakega revizijskega jaška je predviden izpust padavinske vode v obstoječi potok Klančnica preko PVC cevi DN 200 mm. Na iztokih se vgradijo žabje zaklopke (protipovratne lopute), ki preprečujejo povratni vdor vode iz vodotoka v sistem odvodnjavanja.

8./ PROMETNA UREDITEV:

Na utrjenih površinah obstoječe lokalne ceste in priključku rekonstruirane ceste (na zemljiških parcelah štev. 124/1 in 127 - obe k.o. 959 Šoštanj) je predvidena izvedba sledeče verikalne in horizontalne prometne signalizacije:

Od vertikalne prometne signalizacije je predvidena izvedba sledečega prometnega znaka:

- 1 prometni znak – križišče/cestni priključek s prednostno cesto (oznaka 2101)

Od horizontalne signalizacije je predvidena izvedba sledeča talna označba:

- 1 x prehod za pešce širine 2,00 m (oznaka 5231)

Sestavil:

Matjaž Kunst, dipl.inž.grad.

PROJEKTANTSKI POPIS DEL S PREDIZMERAMI

Investitor OBČINA ŠOŠTANJ, Trg svobode 12, 3325 Šoštanj

Objekt VZDRŽEVALNA DELA NA JAVNI POTI JP 910 962, MED POTOKOM
KLANČNICA IN ŠPŠ

SKUPNA REKAPITULACIJA VREDNOSTI DEL:

A./ UTRJENE POVRŠINE	0,00
B./ KANALIZACIJA – ODVODNJAVANJE	0,00
VSE SKUPAJ	0,00
22,00 % DDV	0,00
VSE SKUPAJ Z DDV	0,00

Opomba Pred oddajo ponudbe je potreben ogled lokacije objekta. Izvajalec je dolžan pri pripravi ponudbe upoštevati tekstualni in grafični del projekta. V primeru ugotovljenih napak in neskladij v popisu je dolžan na to opozoriti investitorja pred oddajo ponudbe.

V ponudbi je potrebno zajeti vse stroške pripravljalnih, zaključnih del in materiala do mesta vgradnje za izvedbo del po posameznih postavkah. Vsa vgrajena oprema in materiali morajo ustrezati posameznim standardom. Vgradnja mora biti izvedena v skladu s pravili stroke.

A. UTRJENE POVRŠINE

	enota	cena/enot	skupaj
A.1./ PREDEDELA:			
A.1.01./ Priprava gradbiščnega prostora in celotnega gradbišča: postavitev gradbiščne table, zavarovanje gradbišča (s predpisano prometno signalizacijo, varovalno ograjo, opozorilno vrstico, itd.), odstranitev eventualnih ovir (grmičkov, živih mej, mejnikov, okrasnega drevja, drugih rastlin, prometnih znakov in ostalih označevalnih znakov, vse vrste ograj, temeljev,...) in ureditev potrebnih dovozov in delovnih platojev.	komplet	1,00	0,00
A.1.02./ Izdelava elaborata prometne zapore in izvedba prometne zapore v času trajanja gradnje.	komplet	1,00	0,00
A.1.03./ Zakoličba eventuelnih obstoječih komunalnih, energetskih in TK vodov, ki prečkajo cesto. Mikrozakoličbo posameznih vodov izvršijo tangirani upravljalci. Obračun po dejanskih količinah.			
a./ zakoličba obstoječega TK voda.	kos	1,00	0,00
b./ zakoličba obstoječega elektrovoda.	kos	1,00	0,00
c./ zakoličba meteornega kanala.	kos	1,00	0,00
A.1.04./ Postavljanje profilov za gradnjo utrjenih površin rekonstruirane ceste. Profili z označbo kote nivelete, tampona in planuma spod.ustroja.	kos	14,00	0,00
A.1.05./ Zarez obstoječega asfaltne vozišča na meji - stiku obstoječega asfalta in predvidene rekonstrukcije. Debelina asfalta znaša cca 10 cm.	m1	18,00	0,00
A.1.06./ Rušenje obstoječe asfaltne utrditve debeline cca 10 cm, z nalaganjem ruševin na kamione in odvozom na deponijo gradbenih odpadkov na H = 10 km, skupaj s stroški deponije. 660,00 x 0,10 = 66,00 m3	m3	0,00	0,00
SKUPAJ A.1.			0,00

A.2./ ZEMELJSKA DELA:

A.2.01./ Površinski strojno - ročni (90 - 10%) izkop obstoječega humusnega materiala na obstoječih zelenih površinah. Izkop v globini cca 0,20 m z nalaganjem izkopanega humusa na kamione in odvozom načasne deponije na H = 50 m. Opomba: izkopani humusni material se ponovno uporabi pri novih zelenih površinah. $700,00 \times 0,20 = 140,00 \text{ m}^3$	m3	140,00	0,00	0,00
A.2.02./ Površinski strojno - ročni (90 - 10%) izkop obstoječega tamponskega sloja ter zemlje III./IV. kat. za pripravo planuma spodnjega ustroja pod predvidenimi rekonstruiranimi površinami. Izkop v povprečni debelini cca 0,60 m z nalaganjem izkopane zemljine na kamione in odvozom na deponijo na H = 10 km, skupaj s stroški deponije. Opomba: del izkopanega zemeljskega in tamponskega materiala za ureditev brežin ob cesti. $1900,00 \times 0,70 = 1330,00 \text{ m}^3$	m3	1.330,00	0,00	0,00
A.2.03./ Planiranje in utrjevanje planuma spodnjega ustroja pod predvidenimi utrjenimi površinami vse do predpisane zbitosti $E_{vd} > 40 \text{ MPa}$.	m2	1.900,00	0,00	0,00
A.2.04./ Nalaganje in dovoz humusa izčasne deponije na H = 50 m s planiranjem in humusiranjem novih zelenic skupaj s posejanjem s travnim semenom. Debelina humusa znaša min 20 cm. $700,00 \times 0,20 = 140,00 \text{ m}^3$	m3	140,00	0,00	0,00
SKUPAJ A.2.				0,00

A.3./ ZGORNJI USTROJ:

A.3.01./ Dobava in polaganje geotekstila natezne trdnosti 13,50 kN/m oziroma gostote 300 g/m ² na planumu utrjenih površin.	m2	2.600,00	0,00	0,00
A.3.02./ Dobava in vgrajevanje mehansko stabiliziranega tamponskega sloja - posteljice iz kamnitega drobljenca D125 kot spodnja plast nosilnega sloja v povprečni debelini 35 cm pod rekonstruiranimi površinami. $1900,00 \times 0,35 = 665,00 \text{ m}^3$	m3	665,00	0,00	0,00
A.3.03./ Dobava in vgrajevanje mehansko stabiliziranega tamponskega sloja - nevezane zmesi kamnitih zrn D32 kot zgornja nosilna plast povprečni debelini 25 cm pod rekonstruiranimi površinami. $1900,00 \times 0,25 = 475,00 \text{ m}^3$	m3	475,00	0,00	0,00

A.3.04./ Fino planiranje na točnost $\pm 1\text{cm}$ z valjanjem in zaklinjanjem pod predvidenimi utrjenimi površinami.	m2	1.900,00	0,00	0,00
A.3.05./ Dobava in kompletna izvedba premaza predhodno zarezanega asfaltnega vozišča z bitumensko emulzijo. Asfalt debeline cca 10 cm.	m1	18,00	0,00	0,00
A.3.06./ Dobava in vgrajevanje betonskih vrtnih robnikov 6/20 cm kompletno z izkopom, zasipom, temeljem in fugiranjem stikov. Polaganje robnikov v betonski temelj iz betona C12/15 XC4, XF4.	m1	8,00	0,00	0,00
A.3.07./ Dobava in vgrajevanje betonskih cestnih robnikov 15/25 cm kompletno z izkopom, zasipom, temeljem in fugiranjem stikov. Polaganje robnikov v betonski temelj iz betona C12/15 XC4, XF4.				
a./ robniki 15/25 cm dolžine 0,25 m.	m1	8,00	0,00	0,00
b./ robniki 15/25 cm dolžine 1,00 m.	m1	3,00	0,00	0,00
A.3.08./ Dobava in vgrajevanje asfaltnih slojev na utrjenih povoznih površinah.				
a./ nosilna plast bituminizirane zmesi AC 22 base B70/100 A4 v debelini 6 cm.	m2	1530,00	0,00	0,00
b./ obrabno zaporna plast bituminizirane zmesi AC 11 surf B70/100 A4 v debelini 4 cm.	m2	1530,00	0,00	0,00
A.3.09./ Dobava in vgrajevanje asfaltnih slojev na utrjenih pohodnih površinah pločnika. Obrabno zaporna plast bituminizirane zmesi AC 8 surf B 70/100 A4 v debelini 5 cm.	m2	12,50	0,00	0,00
A.3.10./ Dosip bankine široke 0,50 m z vgrajevanjem nevezane zmesi kamnitih zrn D32 v debelini cca 10 cm. Delo med ovirami. 360,00 x 0,10 = 36,00 m3	m3	36,00	0,00	0,00
SKUPAJ A.3.				0,00

A.4./ PROMETNA OPREMA:

A.4.01./ Odstranitev - demontaža in ponovna postavitve obstoječega prometnega znaka po končani gradnji.	kos	1,00	0,00	0,00
---	-----	------	------	------

A.4.02./ Dobava in kompletna montaža prometnih znakov z betonskim temeljem iz betonske cevi BCDN 400 mm dolžine 1,00 m polnjene z betonom C12/15, železnim drogom višine min 2,25 m nad površino terena in vsemi potrebnimi preddeli in zemeljskimi deli.

a./ Prometni znak "Križišče/cestni priključek s prednostno cesto" (oznaka 2101).

kos	1,00	0,00	0,00
-----	------	------	------

b./ Prometni znak "Prehod za pešce" (oznaka 2431).

kos	2,00	0,00	0,00
-----	------	------	------

A.4.03./ Barvanje talnih označb z belo signit barvo. Prehod za pešce širine 2,00 m (oznaka 5231) preko obstoječe JP 910 961.

m2	6,00	0,00	0,00
----	------	------	------

SKUPAJ A.4.	0,00
--------------------	-------------

A.5./ NEPREDVIDENA DELA:

A.5.01./ Ostala druga nepredvidena dela v zvezi z utrjenimi površinami. Ocenjeno 5 % od vrednosti postavk 1., 2., 3. in 4.

ocenjeno	1,00	0,00	0,00
----------	------	------	------

SKUPAJ 4.	0,00
------------------	-------------

REKAPITULACIJA A. UTRJENE POVRŠINE

A.1./ PREDELA	0,00
----------------------	-------------

A.2./ ZEMELJSKA DELA	0,00
-----------------------------	-------------

A.3./ ZGORNJI USTROJ	0,00
-----------------------------	-------------

A.4./ PROMETNA OPREMA	0,00
------------------------------	-------------

A.5./ NEPREDVIDENA DELA	0,00
--------------------------------	-------------

SKUPAJ A.	0,00
------------------	-------------

B ODVODNJAVANJE KANALIZACIJA

	enota	cena/enot	skupaj
B.1.1./ PREDDELA:			
B.1.01./ Zakoličba osi kanalov DN 200 mm za izvedbo izpustov.	m1	27,00	0,00
B.1.02./ Postavljanje profilov za kanalizacijo z označbo višin na mestih revizijskih jaškov.	kos	5,00	0,00
SKUPAJ B.1.			0,00

B.2./ ZEMELJSKA DELA:

B.2.01./ Strojno - ročni (90 - 10 %) izkop zemlje III./IV. kat. za pripravo jarka za polaganje zunanje kanalizacije. Izkop z odmetom. Ocena: povprečen izkop za kanale PVC DN 200 mm znaša cca 1,00 m ³ /m1 kanala. 27,00 x 1,00 = 27,00 m ³	m3	27,00	0,00	0,00
B.2.02./ Ročno planiranje dna jarka kanalizacije v širini 0,60 m za kanale DN 200 mm. 27,00 x 0,60 = 16,20 m ²	m2	16,20	0,00	0,00
B.2.03./ Strojno - ročni (90 - 10 %) zasip jarka kanalizacije s premetom izkopenega materiala ter komprimacijo v slojih po 30 cm. 27,00 - (27,00 x 0,20) = 27,00 - 5,40 = 21,60m ³	m3	21,60	0,00	0,00
B.2.04./ Nalaganje viškov izkopenega materiala III./IV. na kamione in odvoz na deponijo na H = 10 km, skupaj s stroški deponije.	m3	5,40	0,00	0,00
SKUPAJ B.2.			0,00	

B.3./ KANALIZACIJA - GRADBENA DELA:

B.3.01./ Dobava in polaganje enoslojnih PVC kanalskih cevi obodne togosti minimalno 8 kN/m ² – SN 8 z integrirano spojko, vključno z vsemi fazonskimi kosi in s pripadajočim tesnili v skladu s standardom SIST EN 1401. (Polaganje po navodilih proizvajalca). PVC DN 200 mm polno obbetonirana z 0,20 m ³ betona/m1.	m1	27,00	0,00	0,00
---	----	-------	------	------

B.3.02./ Dobava in polaganje drenažnih cevi tipa Midren D DN 125 mm na predhodno izdelano betonsko posteljico - plitvo rigolo iz betona C 12/15, obsip cevi z drenažnim filterskim materialom D32 mm cca 0,50 m3/m1 drenaže in prekritje z geotekstilom (filc folijo).

m1 360,00 0,00 0,00

B.3.03./ Dobava in kompletna izvedba jaška DN 800 mm iz betonskih cevi, globine 1,00 m na meteorni kanalizacij. Jašek z LTŽ pokrovom DN 600 mm za nosilnost D400 - perforirani za AB vencem.

kos 5,00 0,00 0,00

B.3.04./ Dobava in kompletna izvedba montažne žabje zaklopke na iztokih PVC kanalske cevi DN 200 mm.

kos 4,00 0,00 0,00

SKUPAJ B.3.	0,00
--------------------	-------------

B.4./ NEPREDVIDENA DELA:

B.4.01./ Ostala druga nepredvidena dela v zvezi z kanalizacijo. Ocenjeno 5 % od vrednosti postavk 1., 2. in 3.

ocenjeno 1,00 0,00 0,00

SKUPAJ B.4	0,00
-------------------	-------------

REKAPITULACIJA B./ ODVODNJAVANJE - KANALIZACIJA

B.1./ PREDDELA	0,00
-----------------------	-------------

B.2./ ZEMELJSKA DELA	0,00
-----------------------------	-------------


B.3./ KANALIZACIJA - GRADBENA DELA	0,00
---	-------------

B.4./ NEPREDVIDENA DELA	0,00
--------------------------------	-------------

SKUPAJ B.	0,00
------------------	-------------

5. TEHNIČNI PRIKAZI

1. ZAKOLIČBENA SITUACIJA	1 : 500
2. GEODETSKI NAČRT - OBSTOJEČE STANJE	1 : 1000
3. GRADBENA SITUACIJA – OD PROFILA P0 DO P7	1 : 250
4. GRADBENA SITUACIJA – OD PROFILA P7 DO P14	1 : 250
5. VZDOLŽNI PROFIL CESTE JP 910962	1 : 500/50
6. PREČNI PROFIL P0 – P5	1 : 50
7. PREČNI PROFIL P6 – P9	1 : 50
8. PREČNI PROFIL P10 – P14	1 : 50
9. DETAJL PREHODA ZA PEŠČE	1 : 50
10. DETAJL REVIZIJSKEGA JAŠKA BC DN 800 mm	1 : 15
11. DETAJL POLAGANJA PVC KANALSKIH CEVI	1 : 20
12. DETAJL POSTAVITVE PROMETNEGA ZNAKA	skica

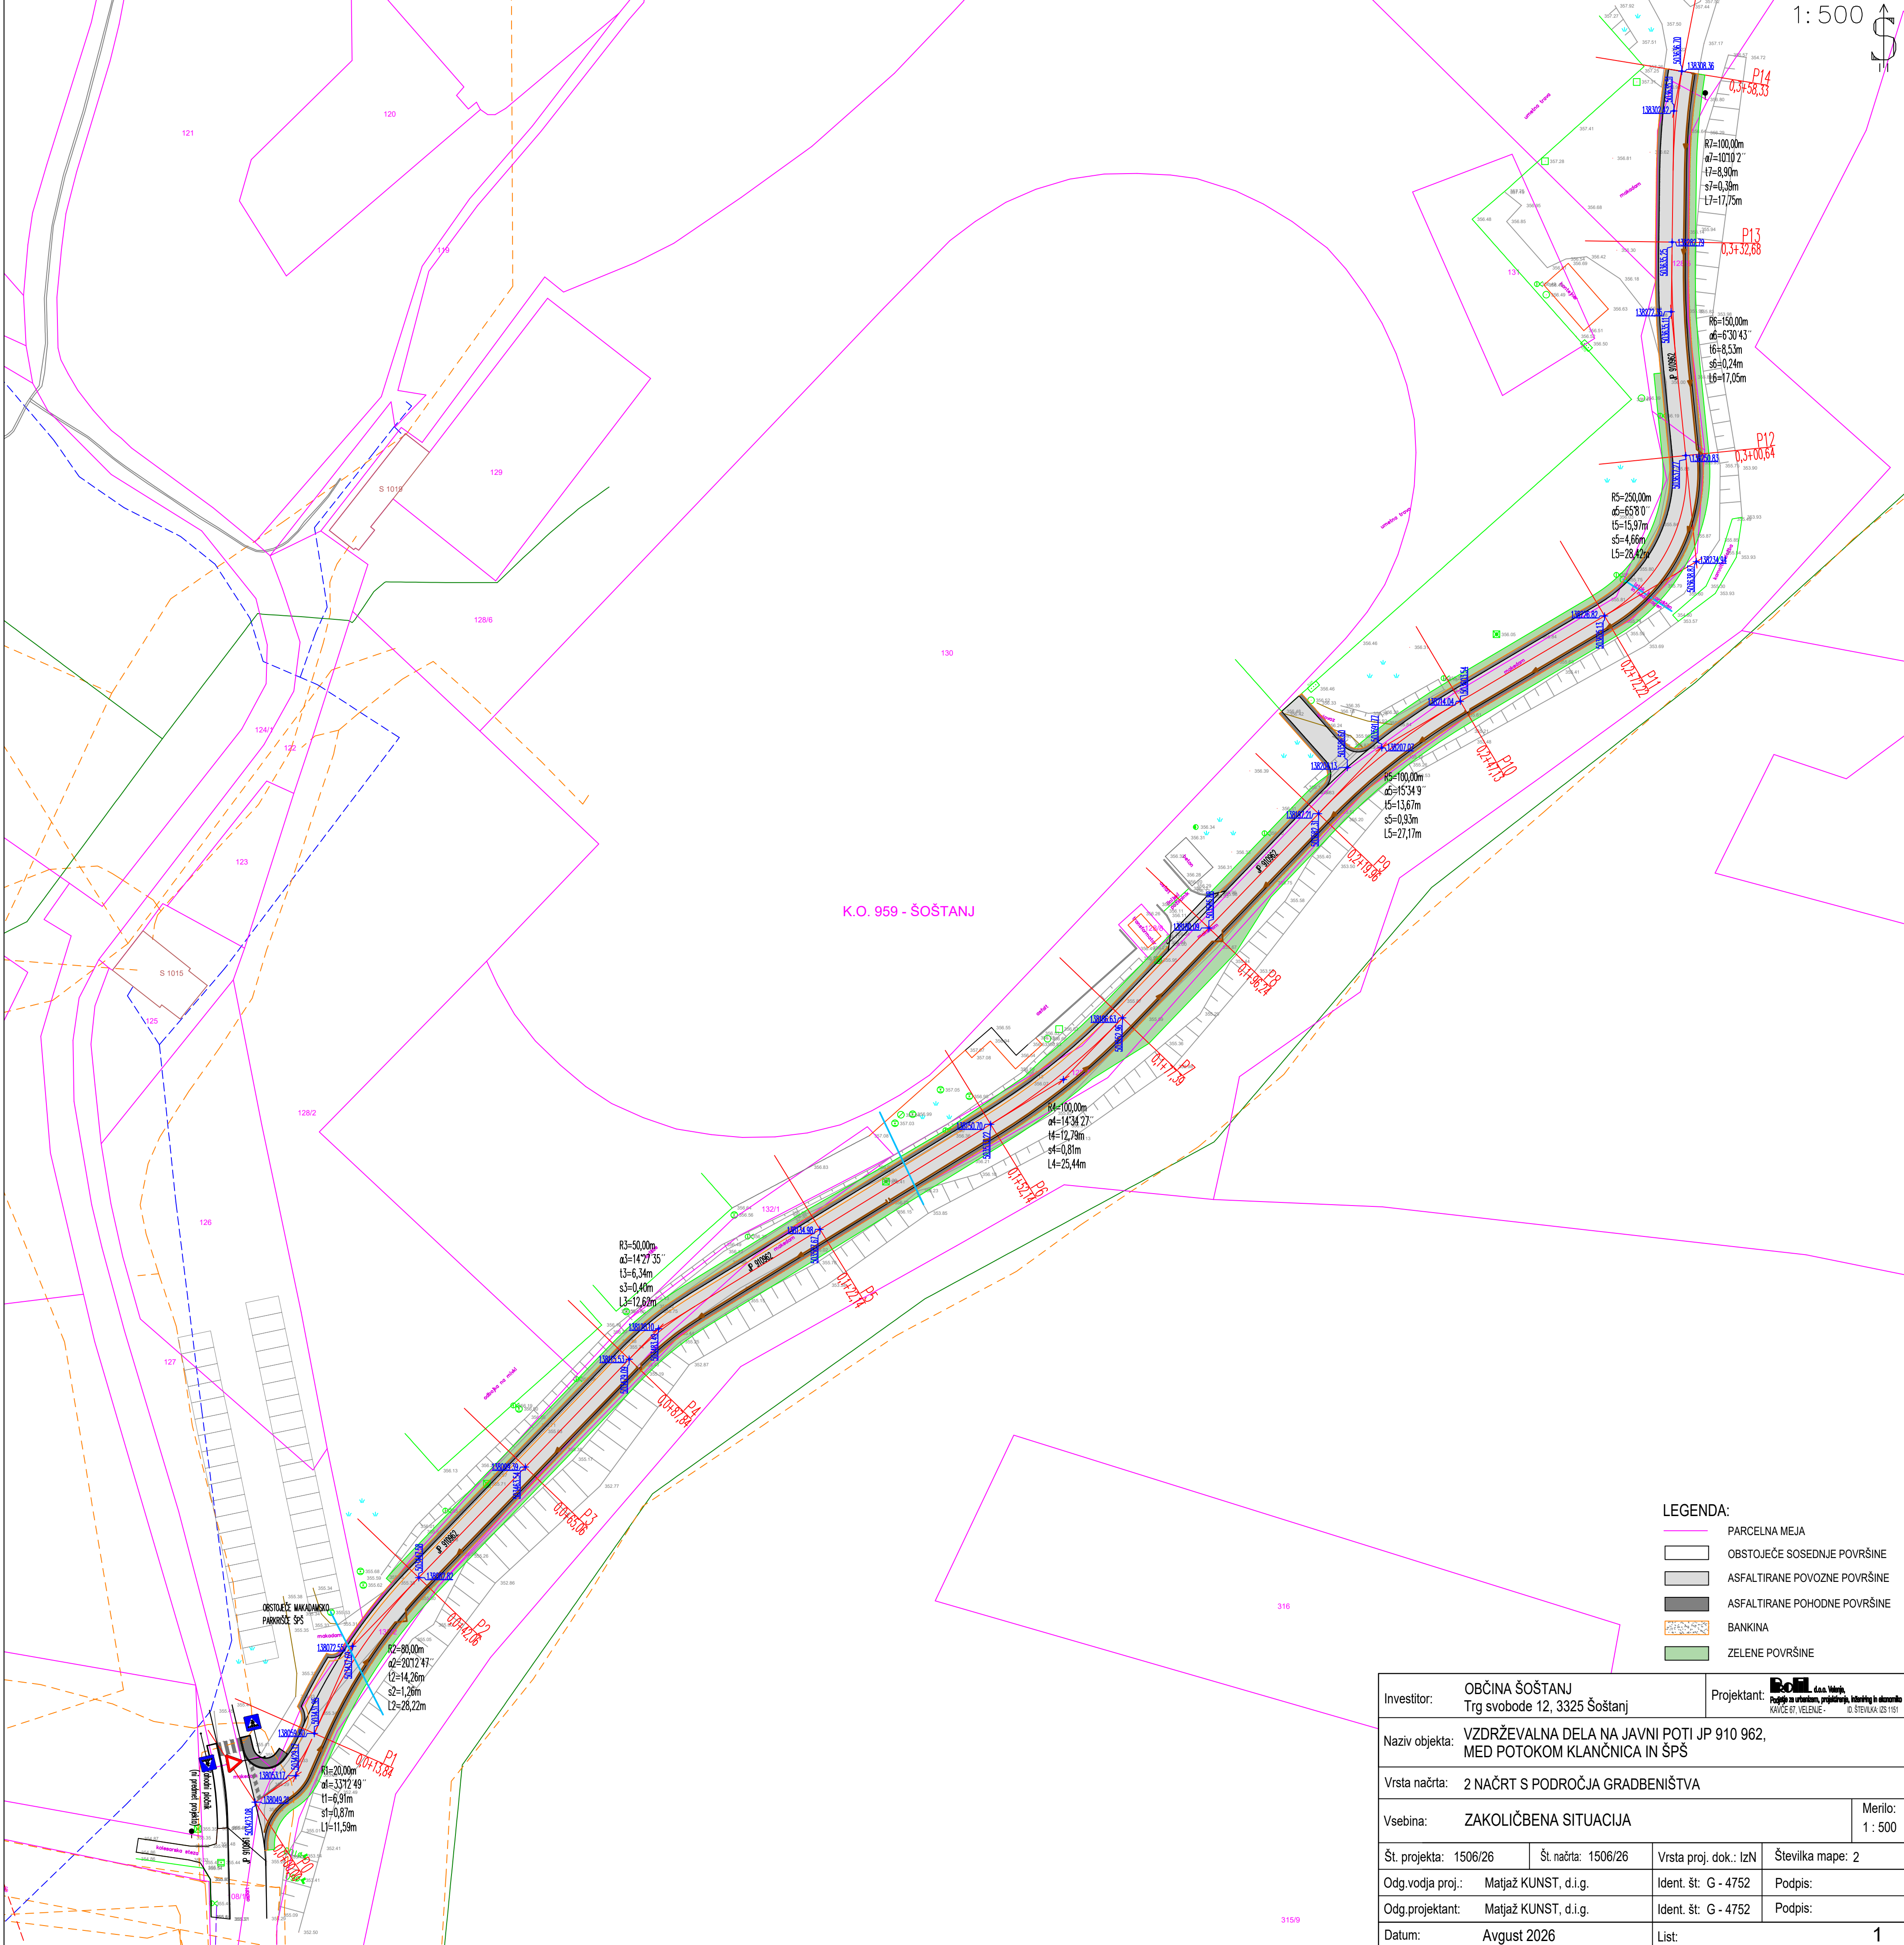


K.O. 959 - ŠOŠTANJ


LEGENDA:

- PARCELNA MEJA
- OBSTOJEČE SOSEDNJE POVRŠINE
- ASFALTIRANE POVOZNE POVRŠINE
- ASFALTIRANE POHODNE POVRŠINE
- BANKINA
- ZELENE POVRŠINE


Investitor:	OBČINA ŠOŠTANJ Trg svobode 12, 3325 Šoštanj	Projektant:	BOL d.o.o. Matjaž Povzeto iz uradnih projektov, izdanih in dovoljenih KAVČE 67 VELENJE - ID. ŠTEVILKA: OS 1511	
Naziv objekta:	VZDRŽEVANJE DELA NA JAVNI POTI JP 910 962, MED POTOKOM KLANČNICA IN ŠPŠ			
Vrsta načrta:	2 NAČRT S PODROČJA GRADBENIŠTVA			
Vsebina:	ZAKOLIČBENA SITUACIJA			Merilo: 1 : 500
Št. projekta:	1506/26	Št. načrta:	1506/26	Vrsta proj. dok.: IzN
Odg.vodja proj.:	Matjaž KUNST, d.i.g.	Ident. št.:	G - 4752	Podpis:
Odg.projektant:	Matjaž KUNST, d.i.g.	Ident. št.:	G - 4752	Podpis:
Datum:	Avgust 2026			List: 1

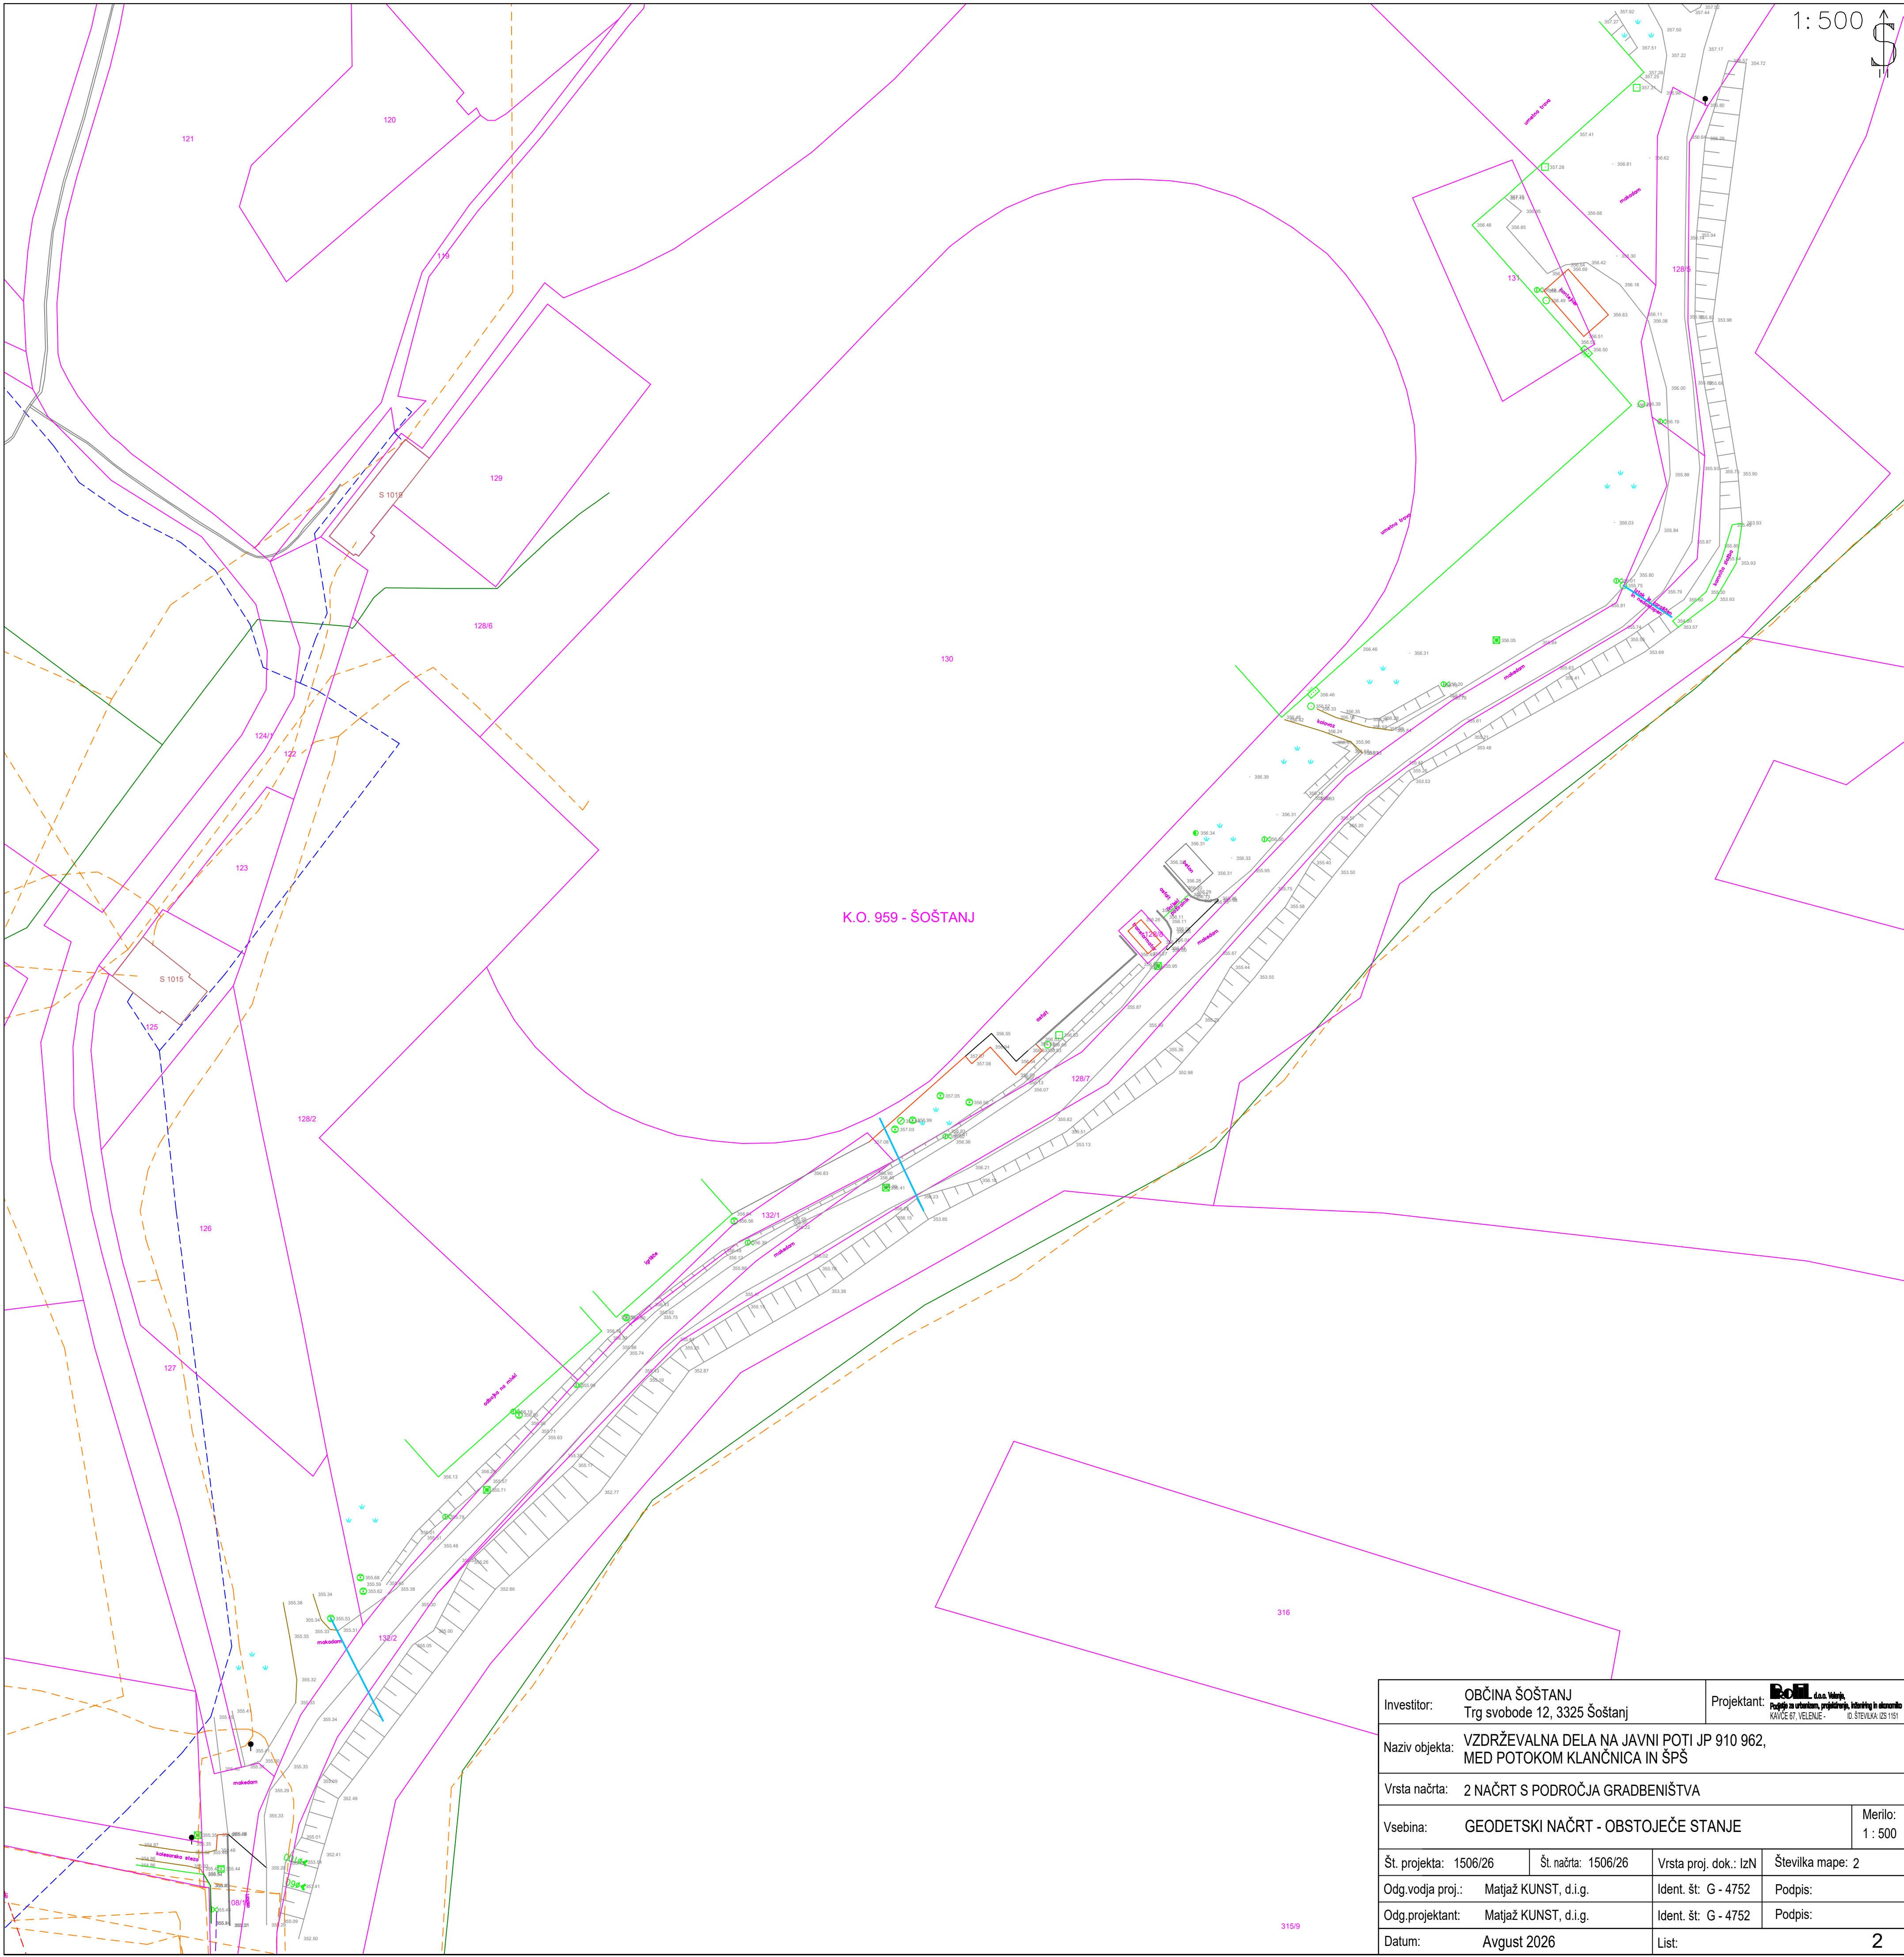

Investitor:	OBČINA ŠOŠTANJ Trg svobode 12, 3325 Šoštanj	Projektant:	 Boh d.o.o. Matjaž KUNST POSREDOVANJE V PROMETU NEPOKRETNOSTI RAVNE OT. VELBANE 10, ŠTEVIKA 123 1151	
Naziv objekta:	VZDRŽEVALNA DELA NA JAVNI POTI JP 910 962, MED POTOKOM KLANČNICA IN ŠPŠ			
Vrsta načrta:	2 NAČRT S PODROČJA GRADBENIŠTVA			
Vsebina:	GEODETSKI NAČRT - OBSTOJEČE STANJE			Merilo: 1 : 500
Št. projekta: 1506/26	Št. načrta: 1506/26	Vrsta proj. dok.: IzN	Številka mape: 2	
Odg.vodja proj.: Matjaž KUNST, d.i.g.	Ident. št.: G - 4752	Podpis:		
Odg.projektant: Matjaž KUNST, d.i.g.	Ident. št.: G - 4752	Podpis:		
Datum: Avgust 2026	List:	2		

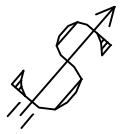


K.O. 959 - ŠOŠTANJ

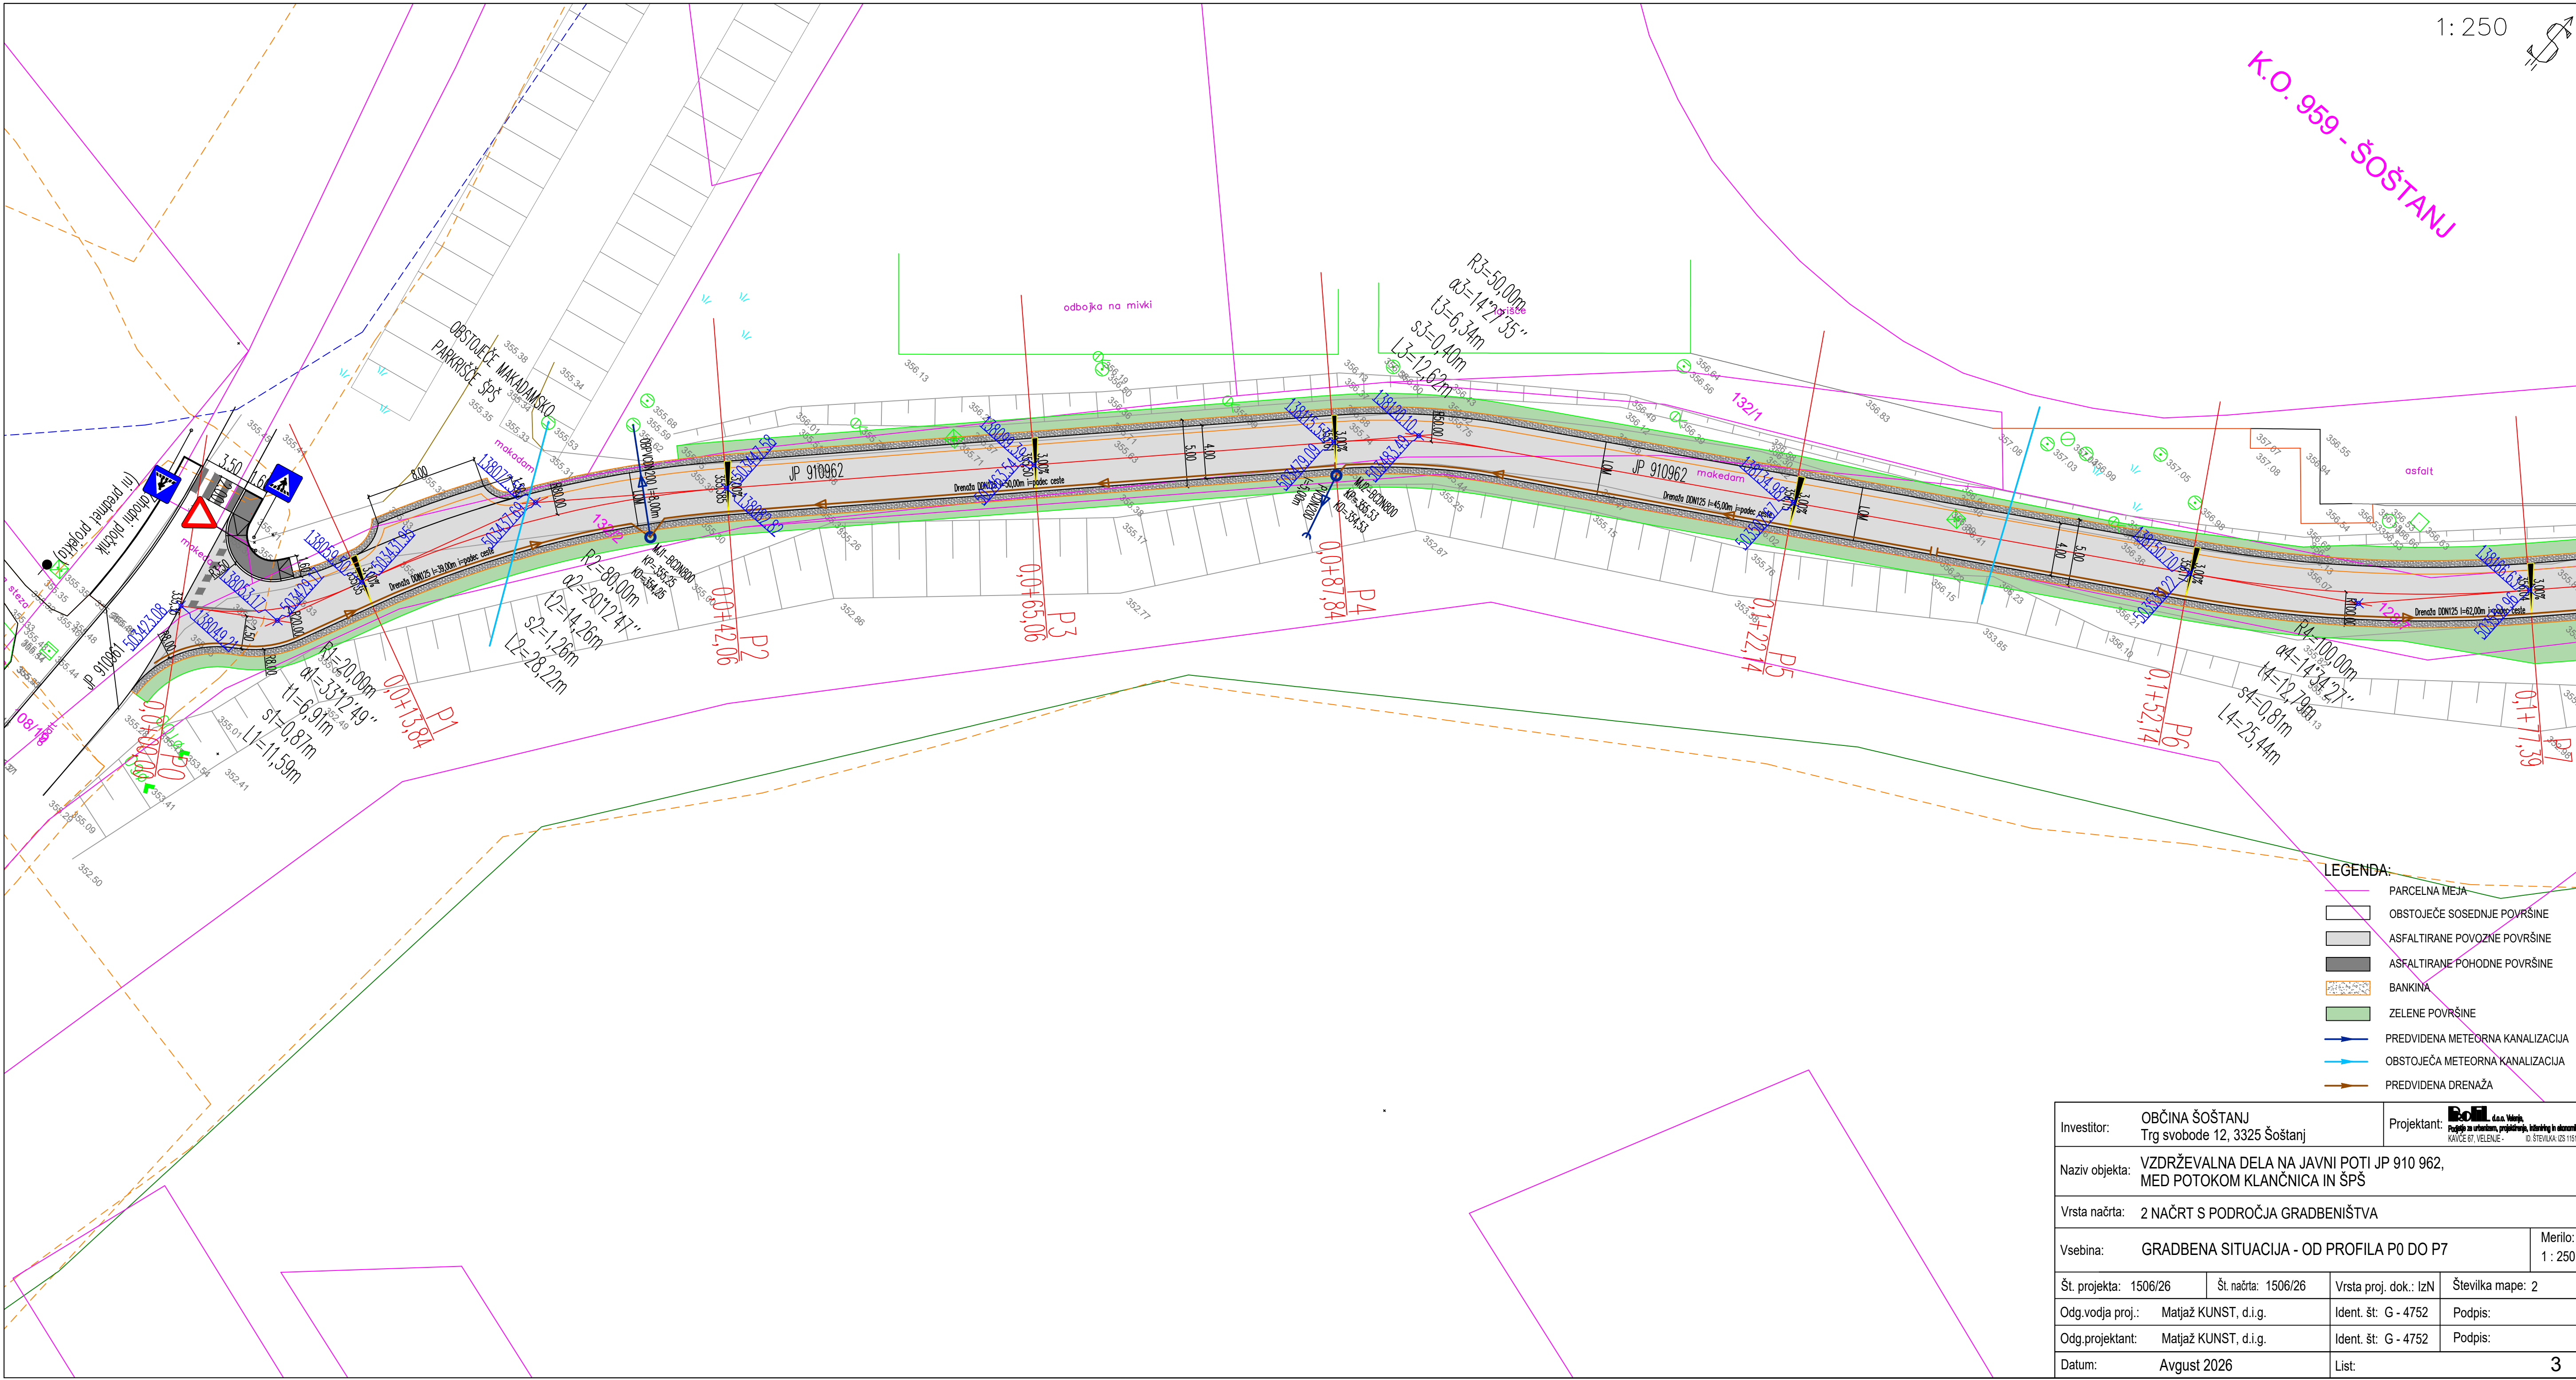

LEGENDA:

- PARCELNA MEJA
- OBSTOJEČE SOSEDNJE POVRŠINE
- ASFALTIRANE POVOZNE POVRŠINE
- ASFALTIRANE POHODNE POVRŠINE
- BANKINA
- ZELENE POVRŠINE
- PREDVIDENA METEORNA KANALIZACIJA
- OBSTOJEČA METEORNA KANALIZACIJA
- PREDVIDENA DRENAŽA


Investitor:	OBČINA ŠOŠTANJ Trg svobode 12, 3325 Šoštanj	Projektant:	 P.O. d.o.o. Velenje Posloje za urbanizem, projektiranje, inženjering in elektroniko KAVČE 67, VELENJE ID. ŠTEVILKA 125 1161	
Naziv objekta:	VZDRŽEVALNA DELA NA JAVNI POTI JP 910 962, MED POTOKOM KLANČNICA IN ŠPŠ			
Vrsta načrta:	2 NAČRT S PODROČJA GRADBENIŠTVA			
Vsebina:	GRADBENA SITUACIJA - OD PROFILA P0 DO P7			Merilo: 1 : 250
Št. projekta:	1506/26	Št. načrta:	1506/26	Vrsta proj. dok.: IzN
Odg.vodja proj.:	Matjaž KUNST, d.i.g.		Ident. št.:	G - 4752
Odg.projektant:	Matjaž KUNST, d.i.g.		Ident. št.:	G - 4752
Datum:	Avgust 2026		List:	3

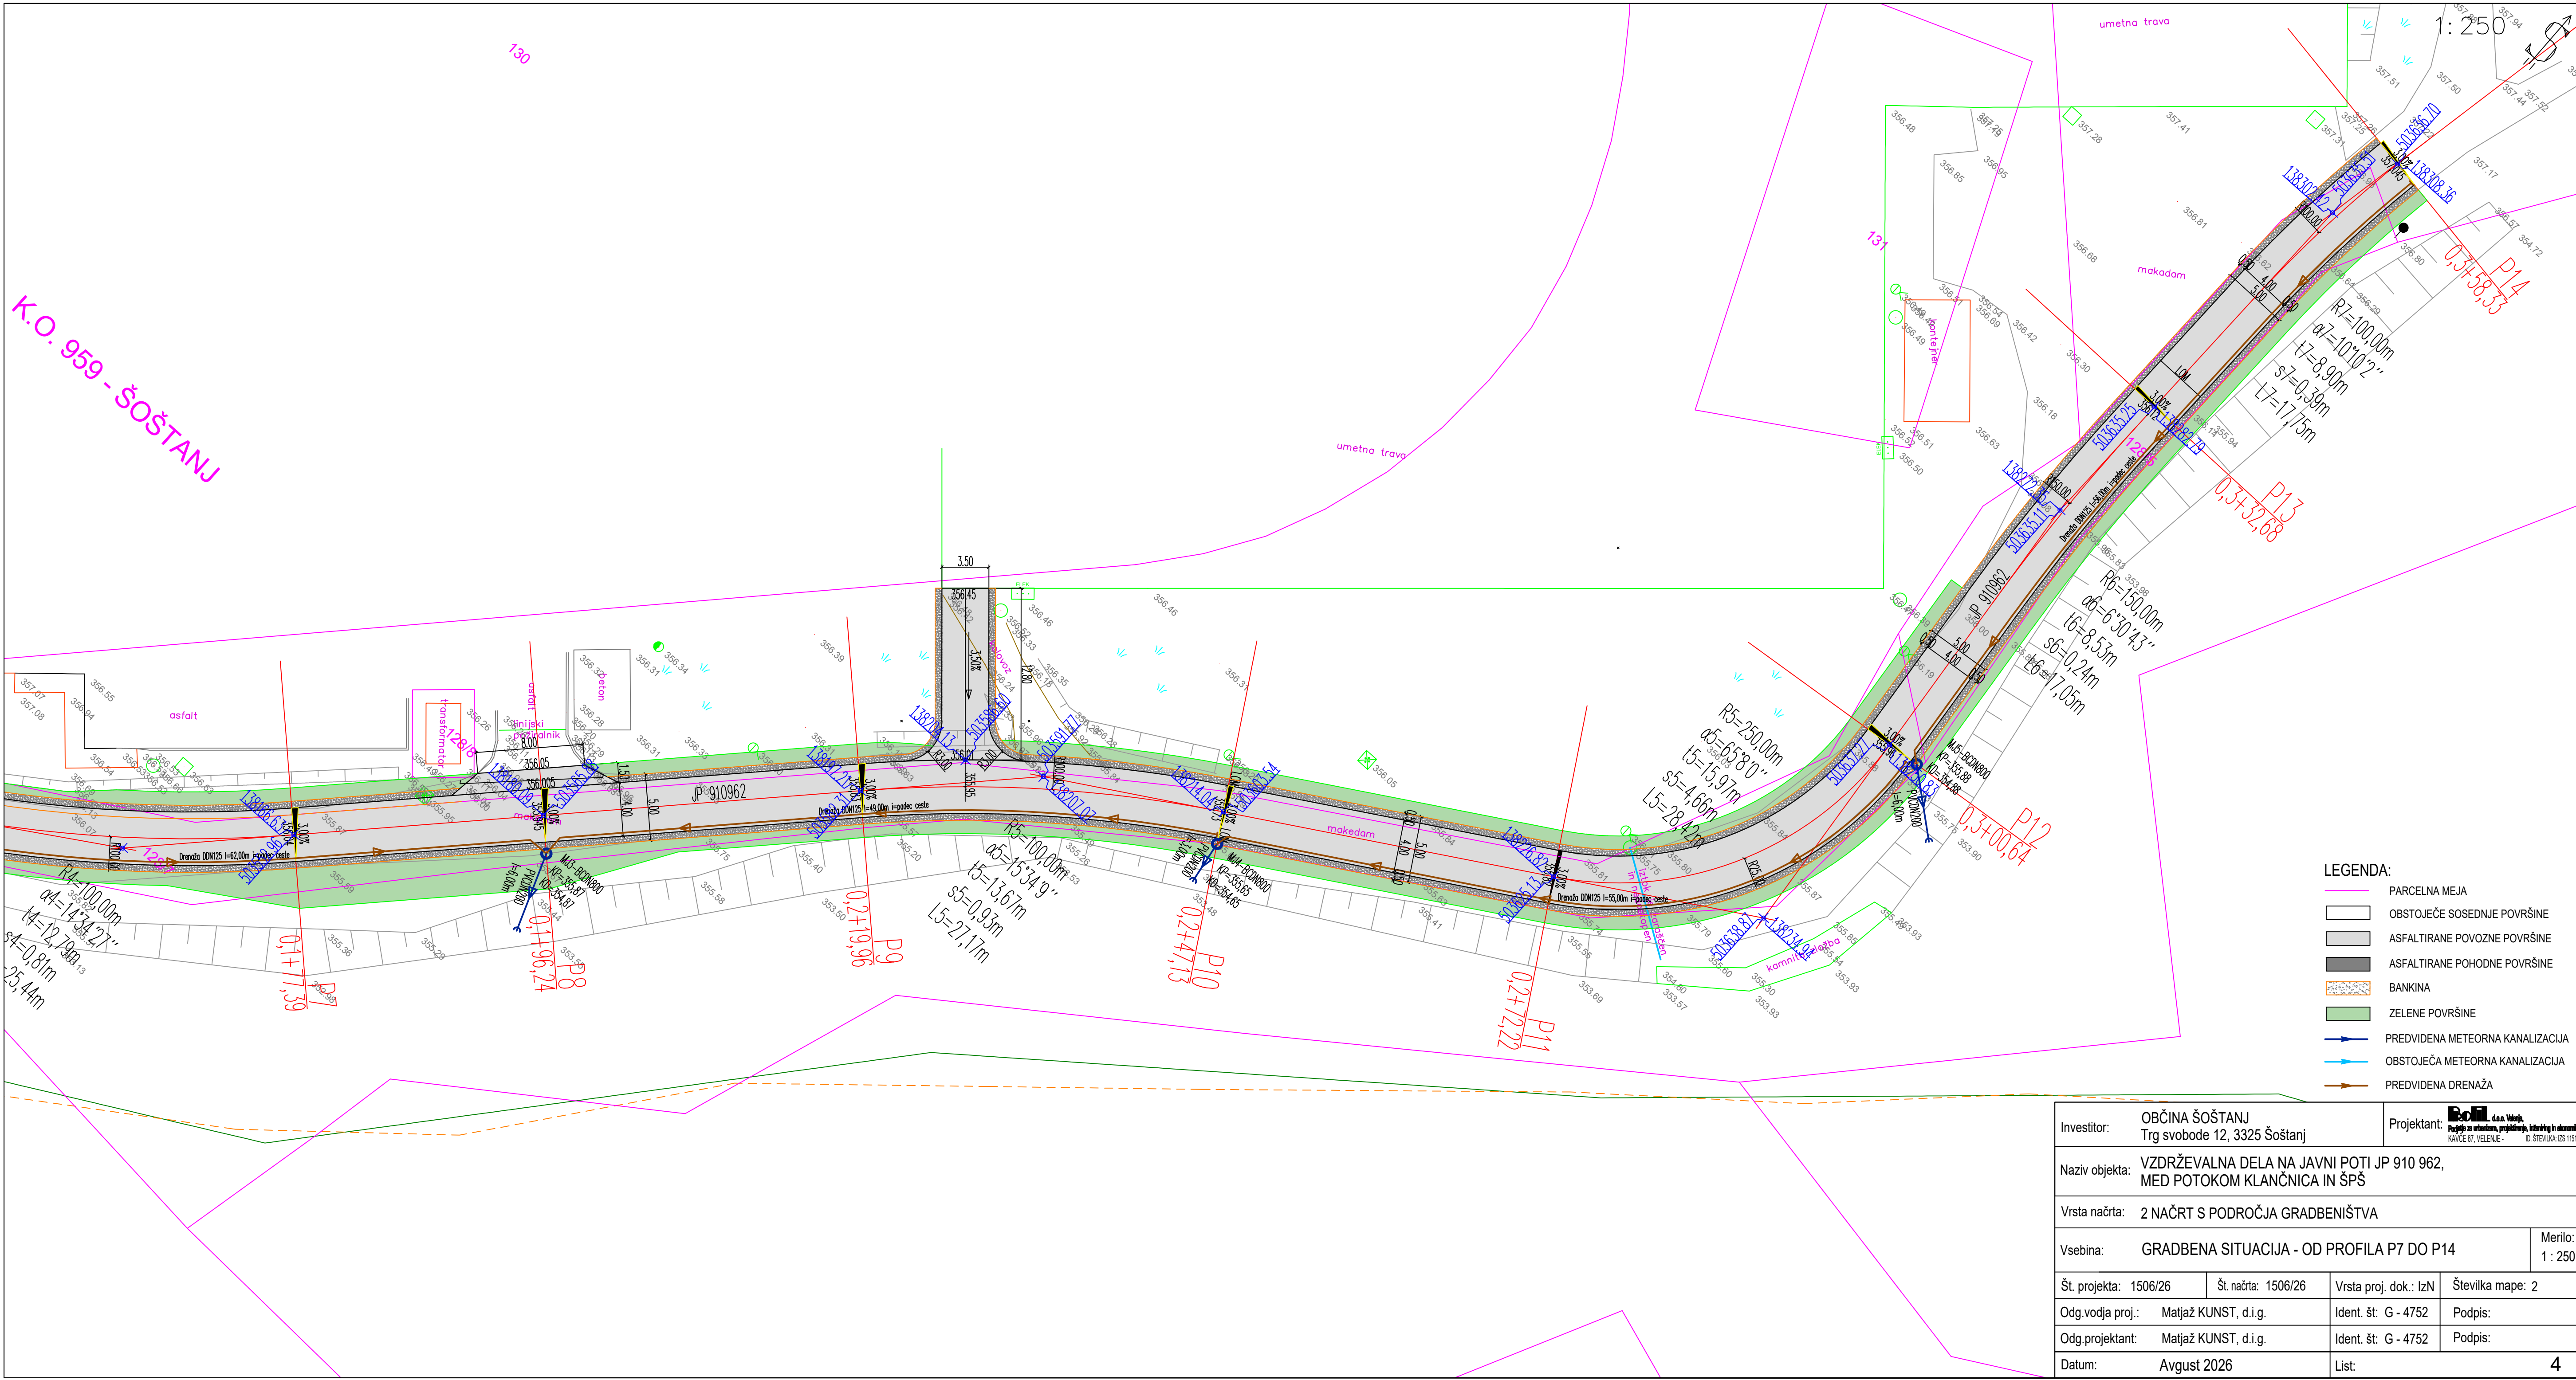

- LEGENDA:
- PARCELNA MEJA
 - OBSTOJEČE SOSEDNJE POVRŠINE
 - ASFALTIRANE POVOZNE POVRŠINE
 - ASFALTIRANE POHODNE POVRŠINE
 - BANKINA
 - ZELENE POVRŠINE
 - PREDVIDENA METEORNA KANALIZACIJA
 - OBSTOJEČA METEORNA KANALIZACIJA
 - PREDVIDENA DRENAŽA

Investitor:	OBČINA ŠOŠTANJ Trg svobode 12, 3325 Šoštanj	Projektant:	 R.O. d.o.o. Velenje Pojavila za urbanizam, projektiranje, inženjering in ekonomika KAVČE 67, VELENJE - ID. ŠTEVILKA 125 1161	
Naziv objekta:	VZDRŽEVALNA DELA NA JAVNI POTI JP 910 962, MED POTOKOM KLANČNICA IN ŠPŠ			
Vrsta načrta:	2 NAČRT S PODROČJA GRADBENIŠTV			
Vsebina:	GRADBENA SITUACIJA - OD PROFILA P7 DO P14			Merilo: 1 : 250
Št. projekta: 1506/26	Št. načrta: 1506/26	Vrsta proj. dok.: IzN	Številka mape: 2	
Odg.vodja proj.: Matjaž KUNST, d.i.g.	Ident. št. G - 4752	Podpis:		
Odg.projektant: Matjaž KUNST, d.i.g.	Ident. št. G - 4752	Podpis:		
Datum:	Avgust 2026	List:	4	


JP 910962

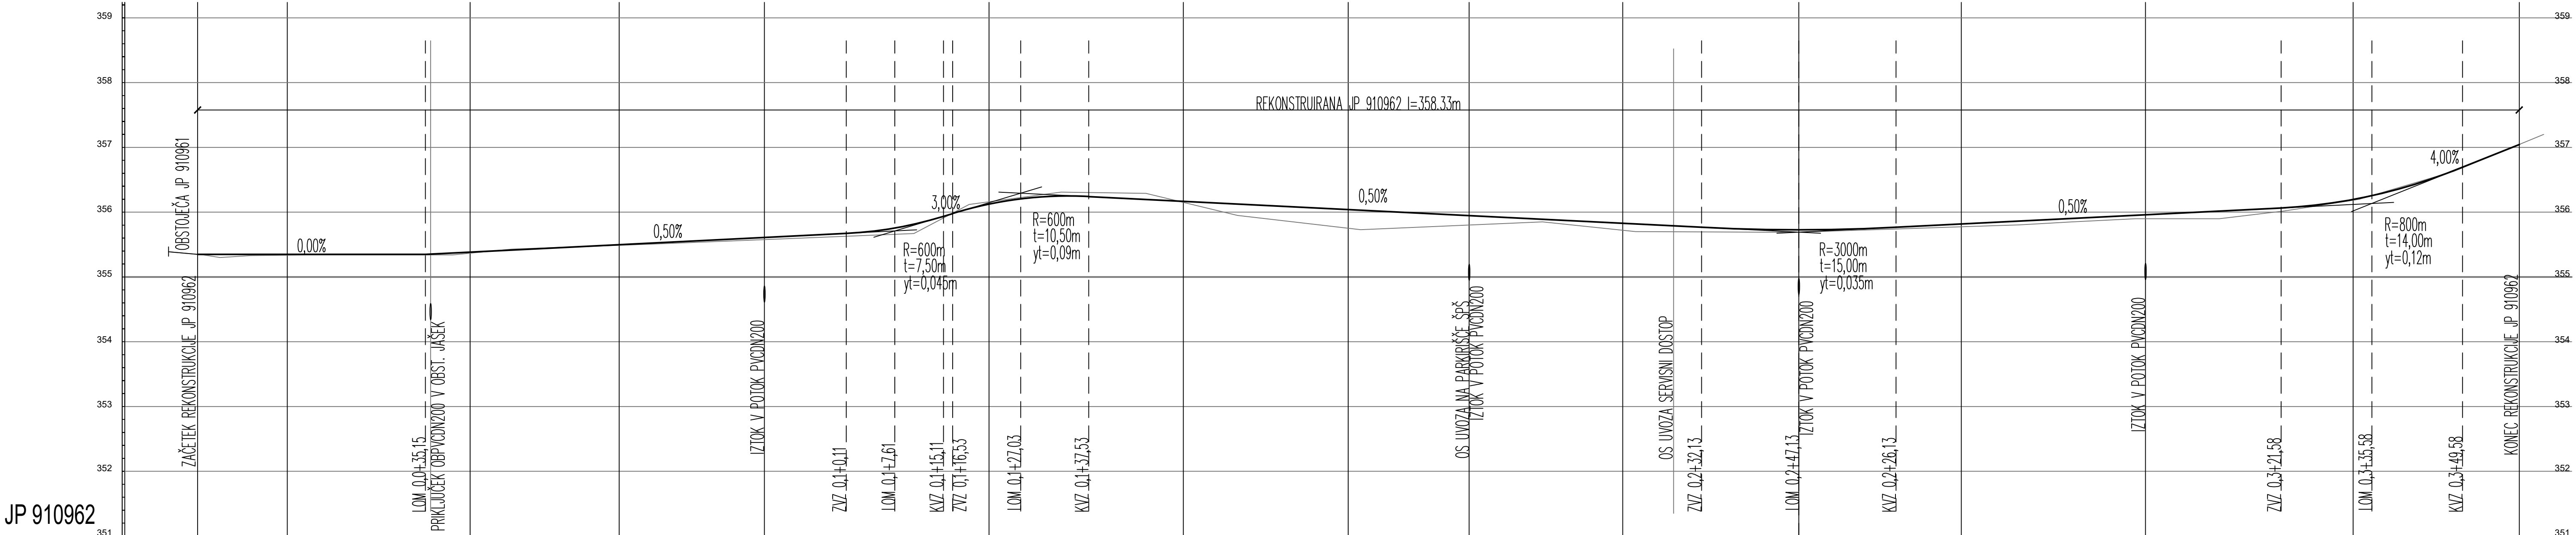


ŠTEVILO PROFILOV	P0	P1	P2	P3	P4	P5	P6	P7	P8	P9	P10	P11	P12	P13	P14
RAZDALJE	13,84	28,22	23,00	22,42	34,66	30,00	25,44	18,66	23,72	27,17	25,09	28,42	32,04	25,65	
STACIONAŽA	0,00	13,84	42,06	65,06	87,48	122,14	152,14	177,39	196,24	219,96	247,13	272,22	300,64	332,68	358,33
KOTE TERENA	355,35	355,335	355,365	355,49	355,575	356,16	356,15	355,75	355,80	355,72	355,69	355,775	355,90	356,185	357,045
KOTE NIVELETE	355,35	355,35	355,385	355,50	355,61	356,15	356,17	356,04	355,945	355,83	355,73	355,82	355,96	356,12	357,045
PODOLŽNI SKLONI	0,00% - 35,15		0,50%		3,00%		0,50%		0,50%		0,50%		4,00%		
PREČNI SKLONI	3,00%		3,00%		3,00%		3,00%		3,00%		3,00%		3,00%		3,00%
SMERI	1,30 R1=20,00m α1=33°12'49"		0,95 R2=80,00m α2=20°12'47"		p=45,42m		R3=50,00m α3=14°27'35"		p=52,04m		R4=100,00m α4=14°34'27"		p=42,38m		R5=100,00m α5=15°34'9"
	t1=6,91m s1=0,87m L1=11,59m		t2=14,26m s2=1,26m L2=28,22m		t3=6,34m s3=0,40m L3=12,62m		t4=12,79m s4=0,81m L4=25,44m		t5=13,67m s5=0,93m L5=27,17m		t6=8,53m s6=0,24m L6=17,05m		t7=8,90m s7=0,39m L7=17,75m		

Investitor:	OBČINA ŠOŠTANJ Trg svobode 12, 3325 Šoštanj	Projektant:	ROD d.o.o. Velenje Poslovalni inženiring, projektiranje, inženiring in ekonomika KAVČE 67, VELENJE - ID.ŠTEVILKA: 025151		
Naziv objekta:	VZDRŽEVALNA DELA NA JAVNI POTI JP 910 962, MED POTOKOM KLANČNICA IN ŠPŠ				
Vrsta načrta:	2 NAČRT S PODROČJA GRADBENIŠTVA				
Vsebina:	VZDOLŽNI PROFIL CESTE JP 910962			Merilo: 1 : 500/50	
Št. projekta:	1506/26	Št. načrta:	1506/26	Vrsta proj. dok.: IzN	Številka mape: 2
Odg.vodja proj.:	Matjaž KUNST, d.i.g.		Ident. št.:	G - 4752	Podpis:
Odg.projektant:	Matjaž KUNST, d.i.g.		Ident. št.:	G - 4752	Podpis:
Datum:	Avgust 2026		List:	5	


P1 0,0+13,84

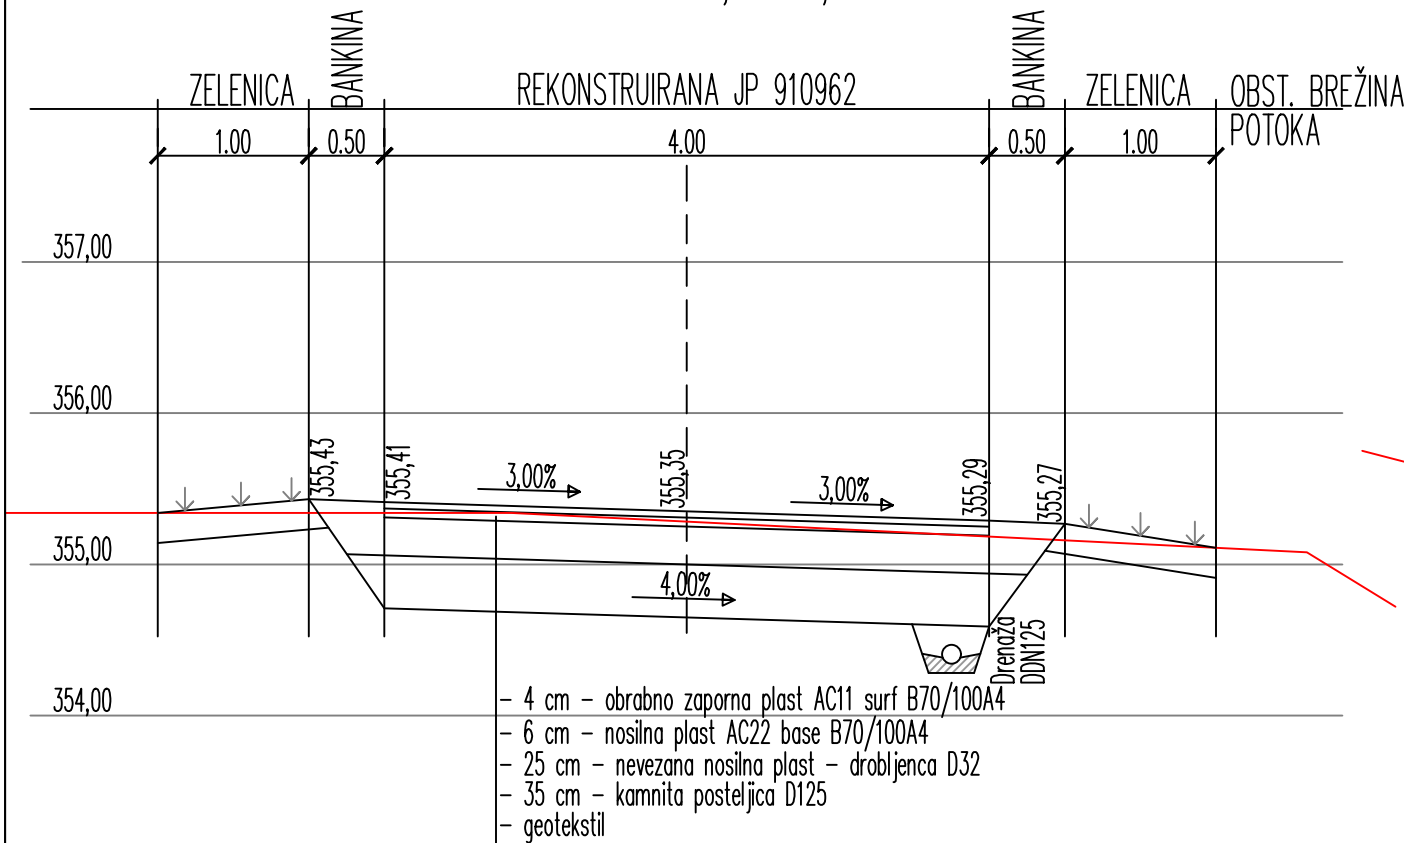


P2 0,0+42,06

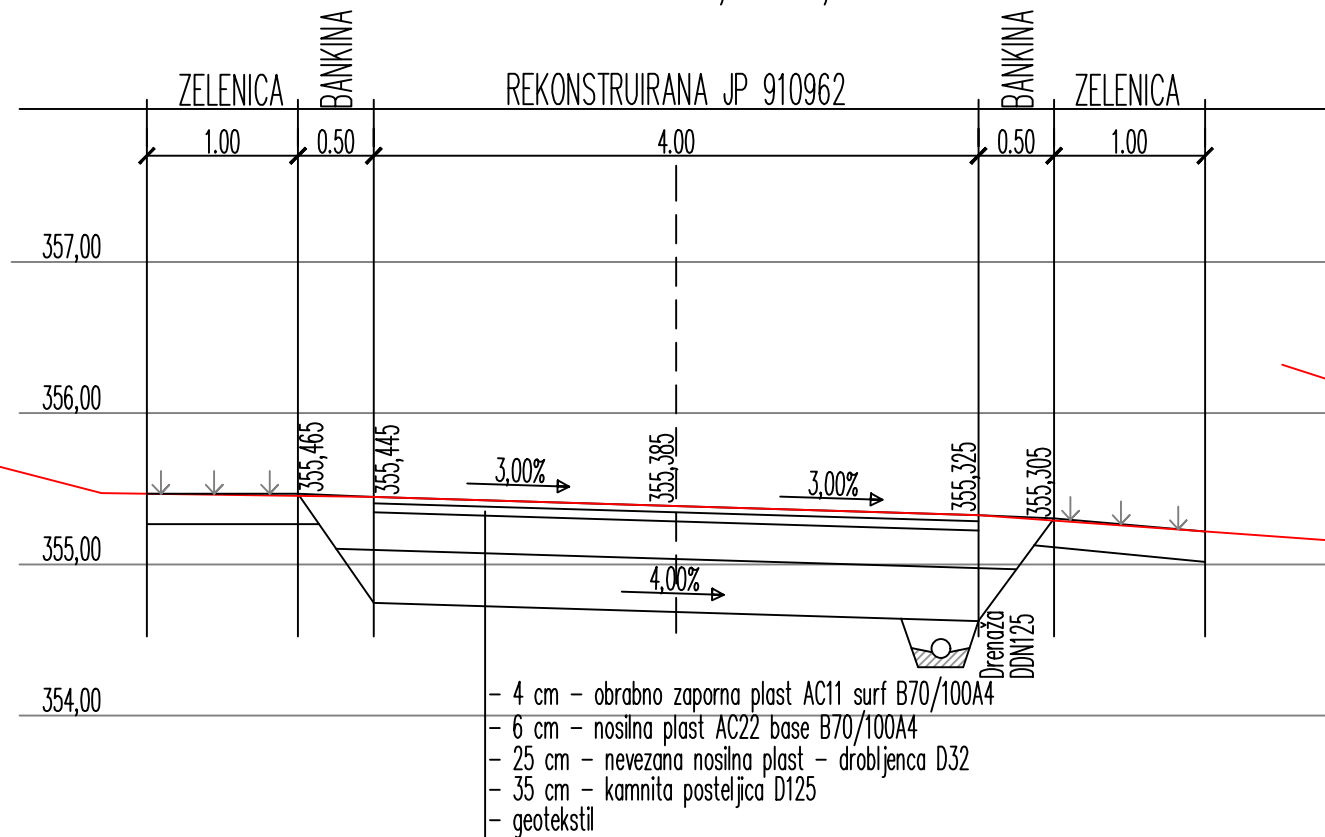


P3 0,0+65,06

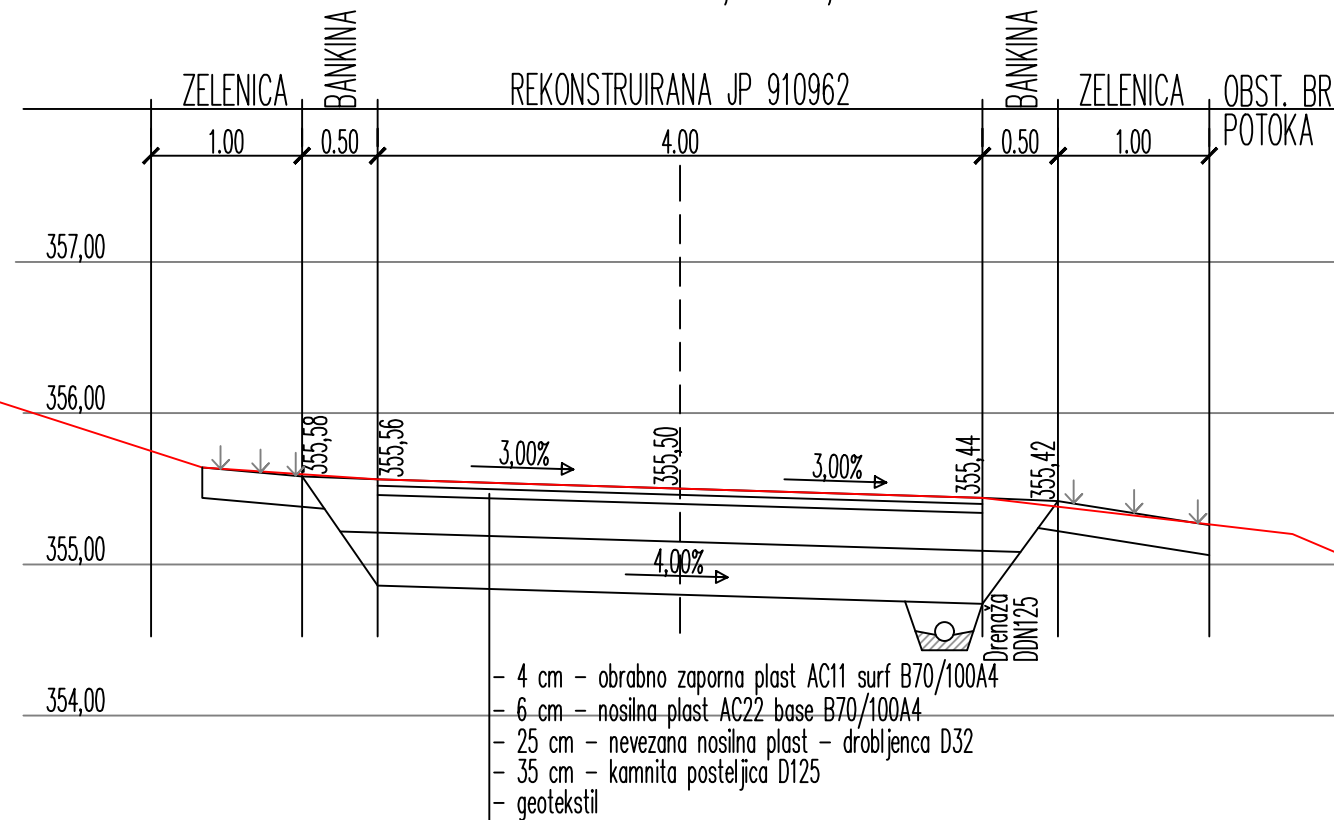

P4 0,0+87,48

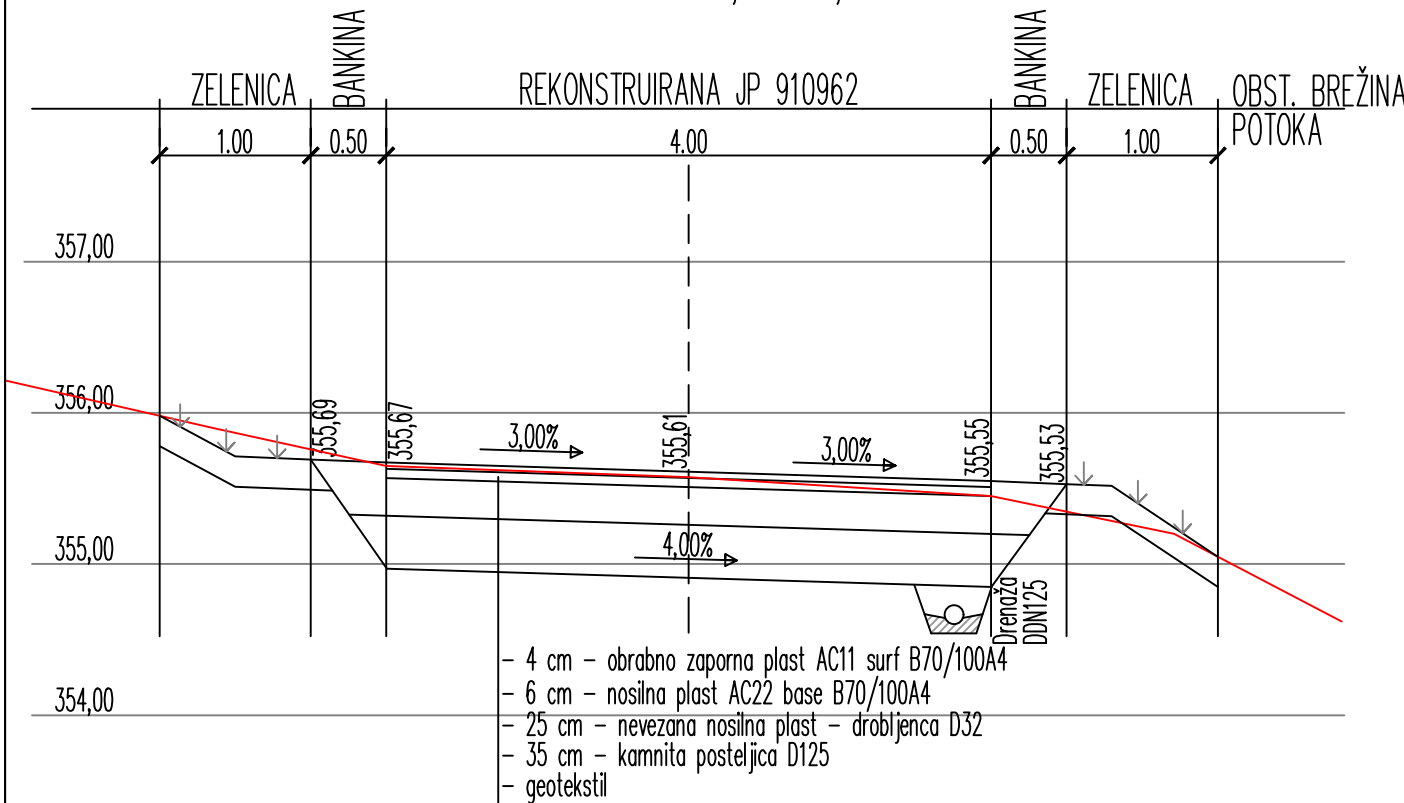


P5 0,1+22,14

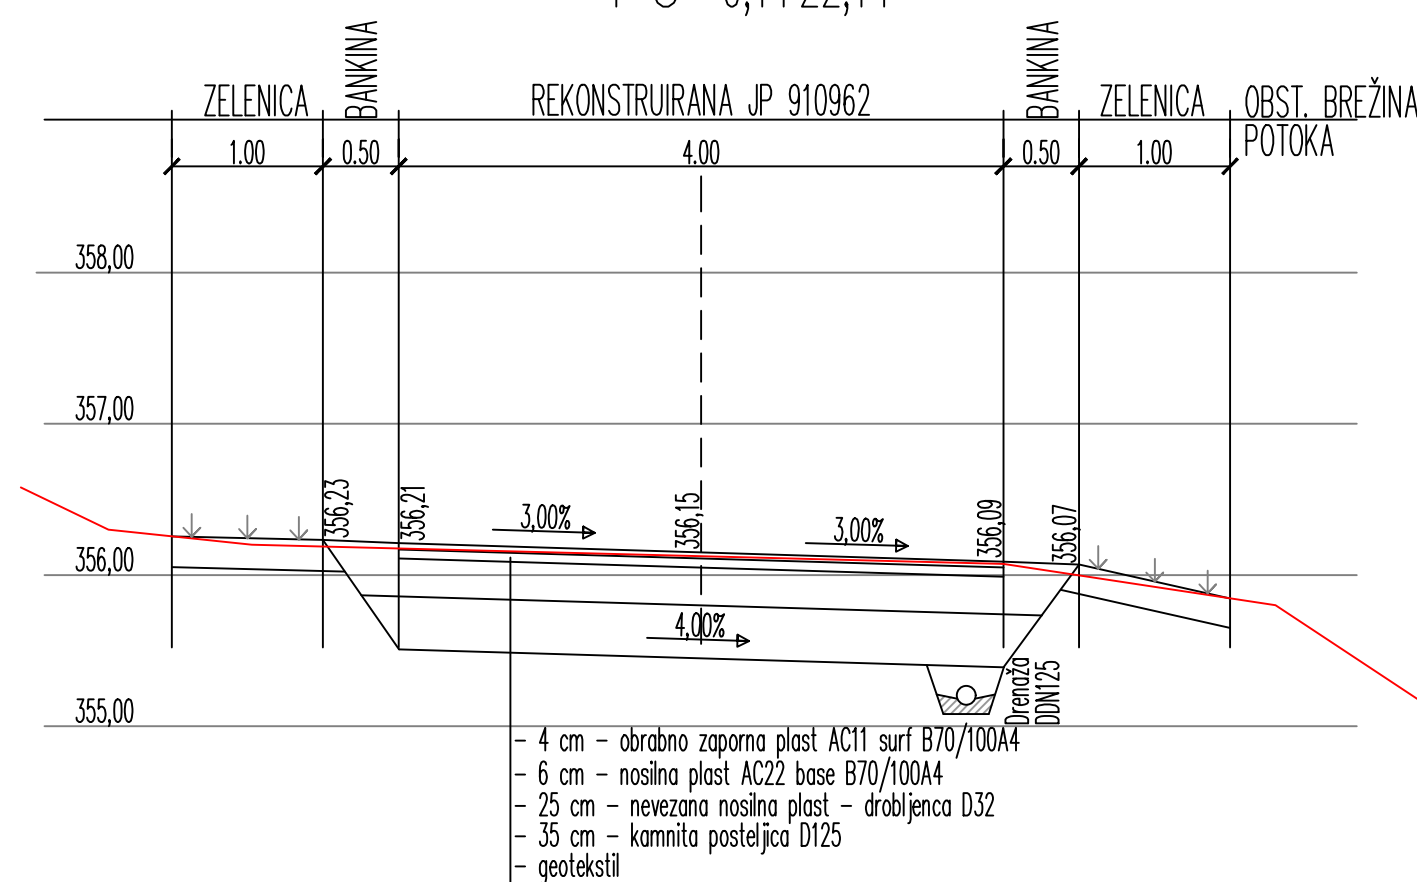


Investitor:	OBČINA ŠOŠTANJ Trg svobode 12, 3325 Šoštanj	Projektant:	 Polj L d.o.o. Velenje, Podjetje za urbanizam, projektiranje, inženjering in okolstvo KAVČE 67, VELENJE - ID. ŠTEVILKA: IZS 1151		
Naziv objekta:	VZDRŽEVALNA DELA NA JAVNI POTI JP 910 962, MED POTOKOM KLANČNICA IN ŠPŠ				
Vrsta načrta:	2 NAČRT S PODROČJA GRADBENIŠTVA				
Vsebina:	PREČNI PROFILI P0 DO P5			Merilo: 1 : 50	
Št. projekta:	1506/26	Št. načrta:	1506/26	Vrsta proj. dok.: IzN	Številka mape: 2
Odg.vodja proj.:	Matjaž KUNST, d.i.g.		Ident. št.:	G - 4752	Podpis:
Odg.projektant:	Matjaž KUNST, d.i.g.		Ident. št.:	G - 4752	Podpis:
Datum:	Avgust 2026		List:	6	

P6 0,1+52,16

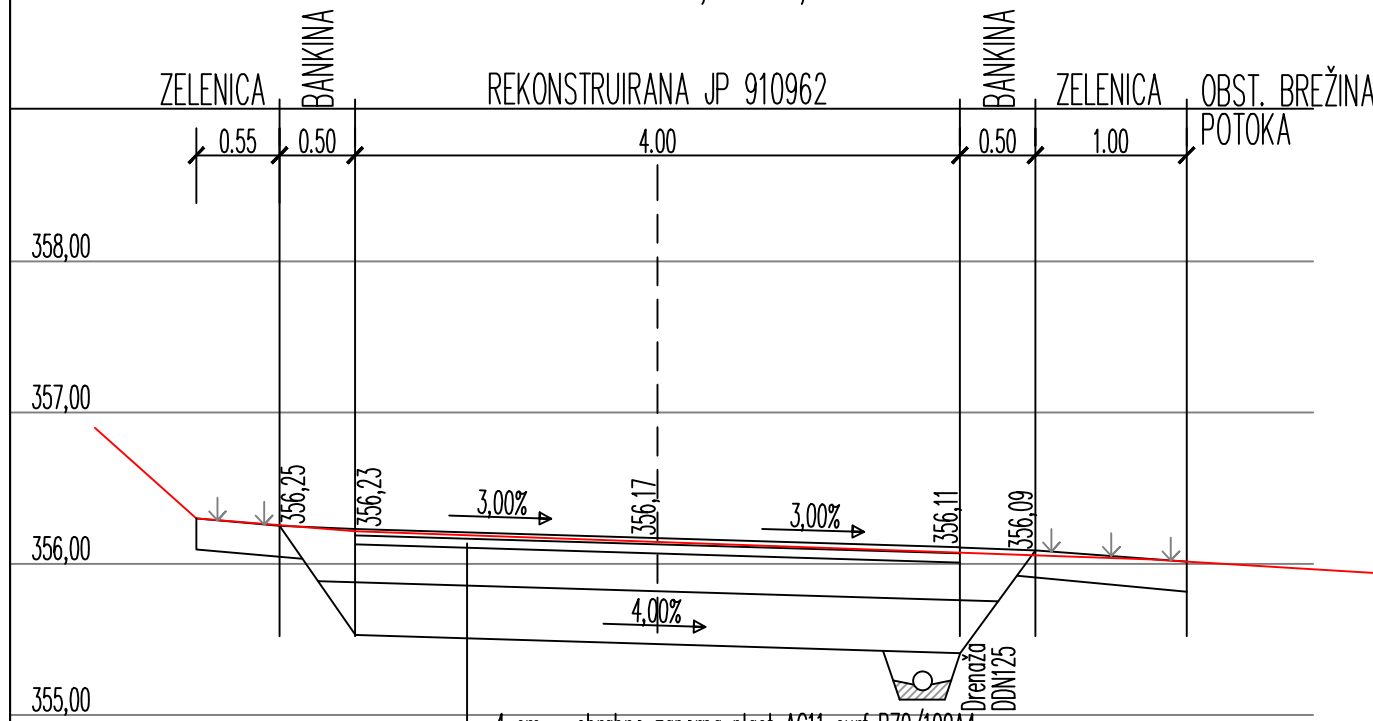


- 4 cm - obrabno zaporna plast AC11 surf B70/100A4
- 6 cm - nosilna plast AC22 base B70/100A4
- 25 cm - nevezana nosilna plast - drobljenca D32
- 35 cm - kamnita posteljica D125
- geotekstil

P7 0,1+77,39

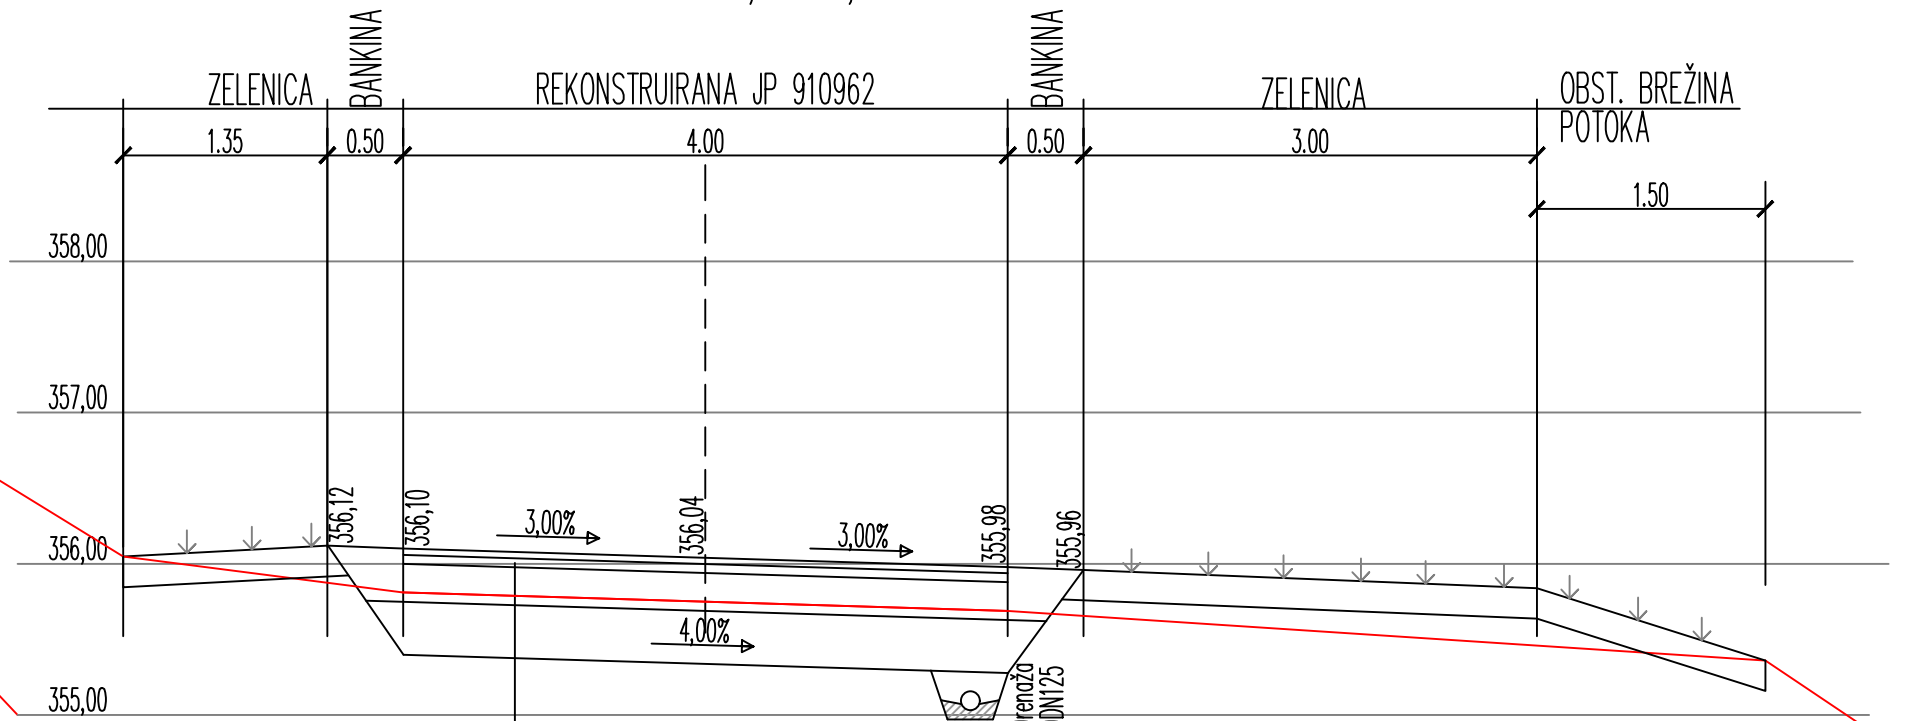


- 4 cm - obrabno zaporna plast AC11 surf B70/100A4
- 6 cm - nosilna plast AC22 base B70/100A4
- 25 cm - nevezana nosilna plast - drobljenca D32
- 35 cm - kamnita posteljica D125
- geotekstil

P8 0,1+96,24

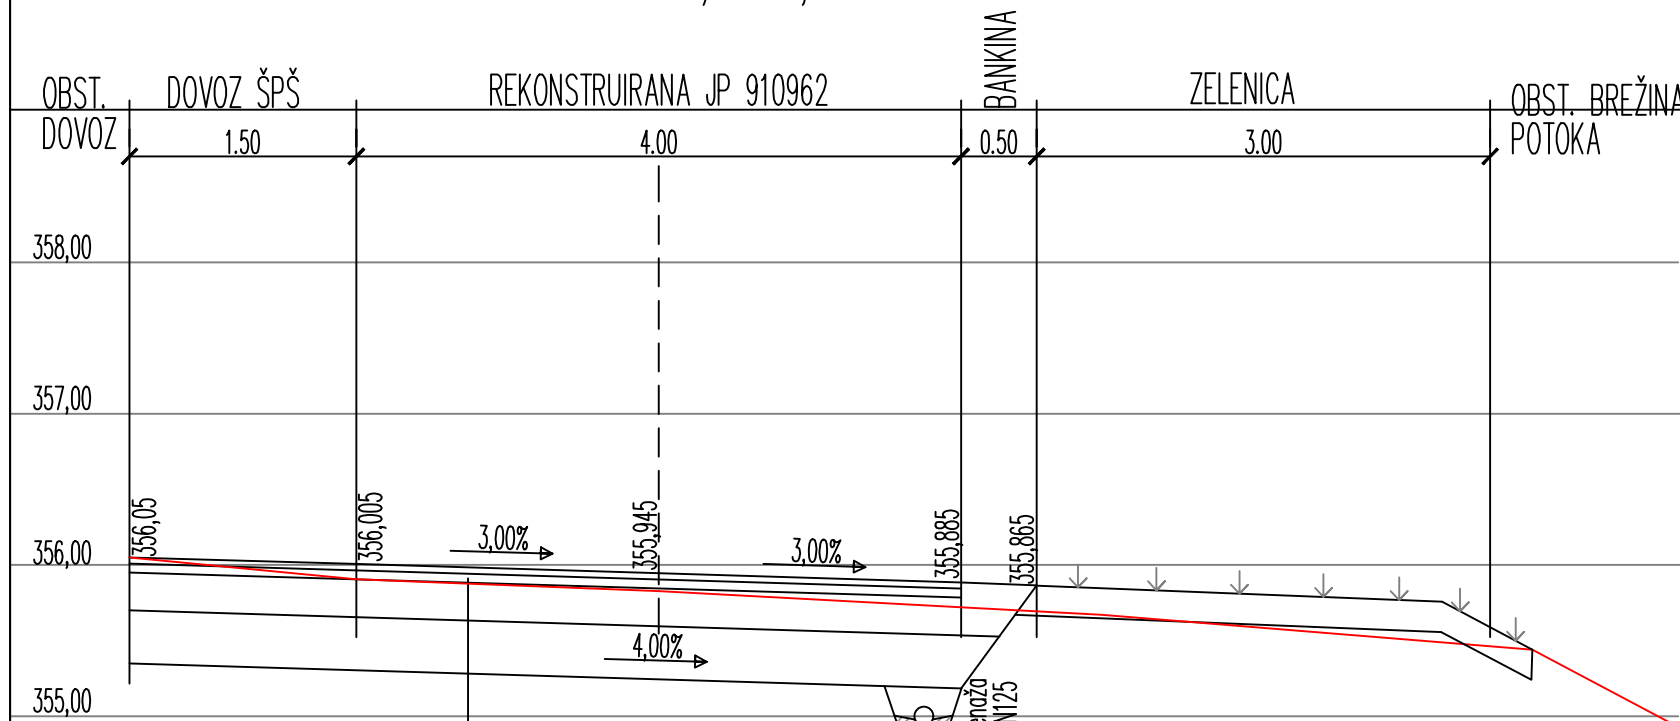




- 4 cm - obrabno zaporna plast AC11 surf B70/100A4
- 6 cm - nosilna plast AC22 base B70/100A4
- 25 cm - nevezana nosilna plast - drobljenca D32
- 35 cm - kamnita posteljica D125
- geotekstil

P9 0,2+19,96

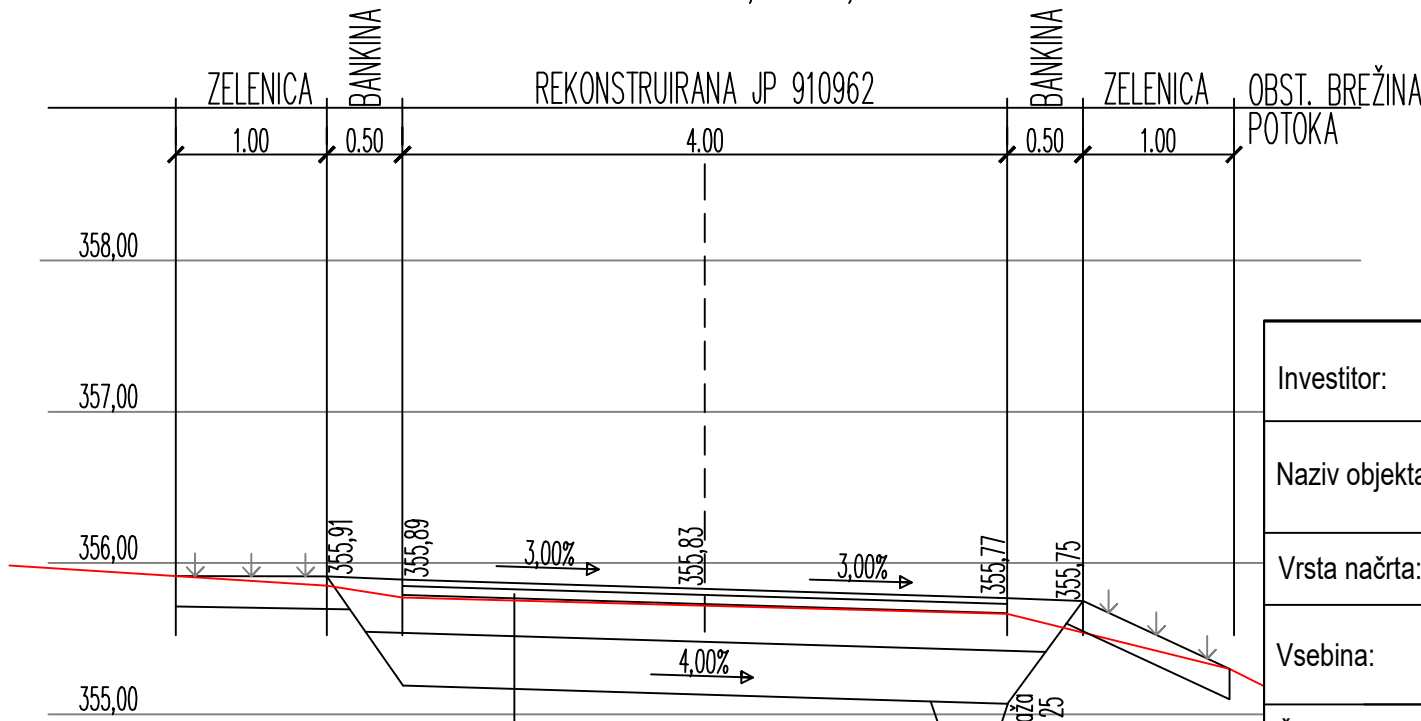


- 4 cm - obrabno zaporna plast AC11 surf B70/100A4
- 6 cm - nosilna plast AC22 base B70/100A4
- 25 cm - nevezana nosilna plast - drobljenca D32
- 35 cm - kamnita posteljica D125
- geotekstil

Investitor:		OBČINA ŠOŠTANJ Trg svobode 12, 3325 Šoštanj		Projektant:		 Podpis za urbanizam, projektiranje, izdajanje in skeniranje KAVČE 67, VELENJE - ID. ŠTEVILKA: IZS 1151	
Naziv objekta:		VZDRŽEVALNA DELA NA JAVNI POTI JP 910 962, MED POTOKOM KLANČNICA IN ŠPŠ					
Vrsta načrta:		2 NAČRT S PODROČJA GRADBENIŠTVA					
Vsebina:		PREČNI PROFILI P6 DO P9				Merilo: 1 : 50	
Št. projekta: 1506/26		Št. načrta: 1506/26		Vrsta proj. dok.: IzN		Številka mape: 2	
Odg.vodja proj.: Matjaž KUNST, d.i.g.				Ident. št: G - 4752		Podpis:	
Odg.projektant: Matjaž KUNST, d.i.g.				Ident. št: G - 4752		Podpis:	
Datum: Avgust 2026				List:		7	

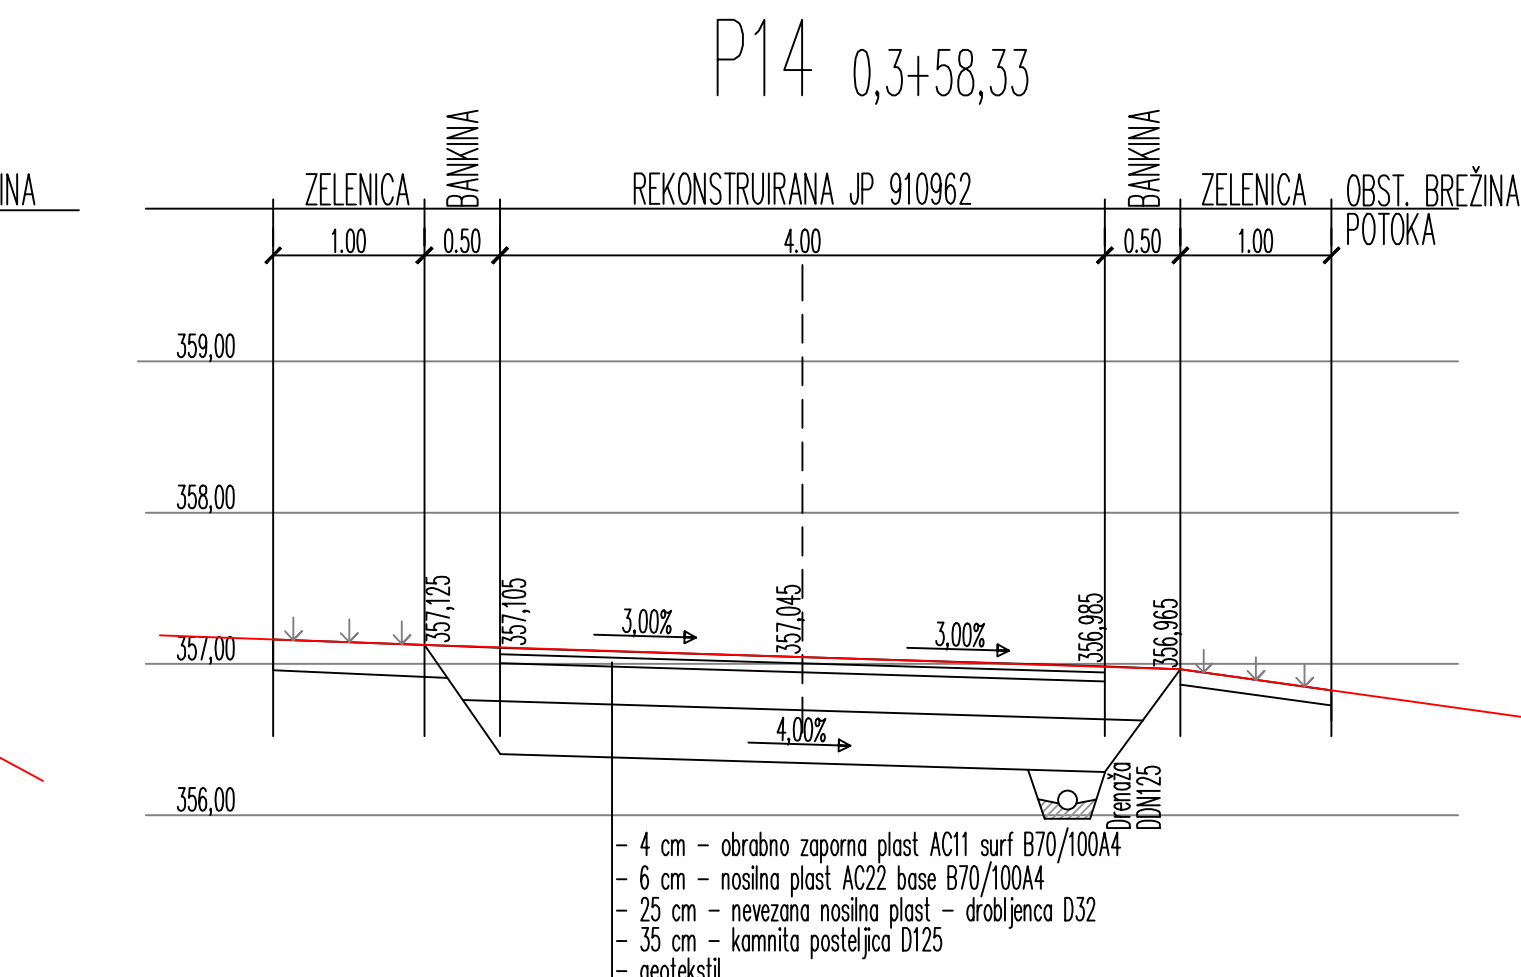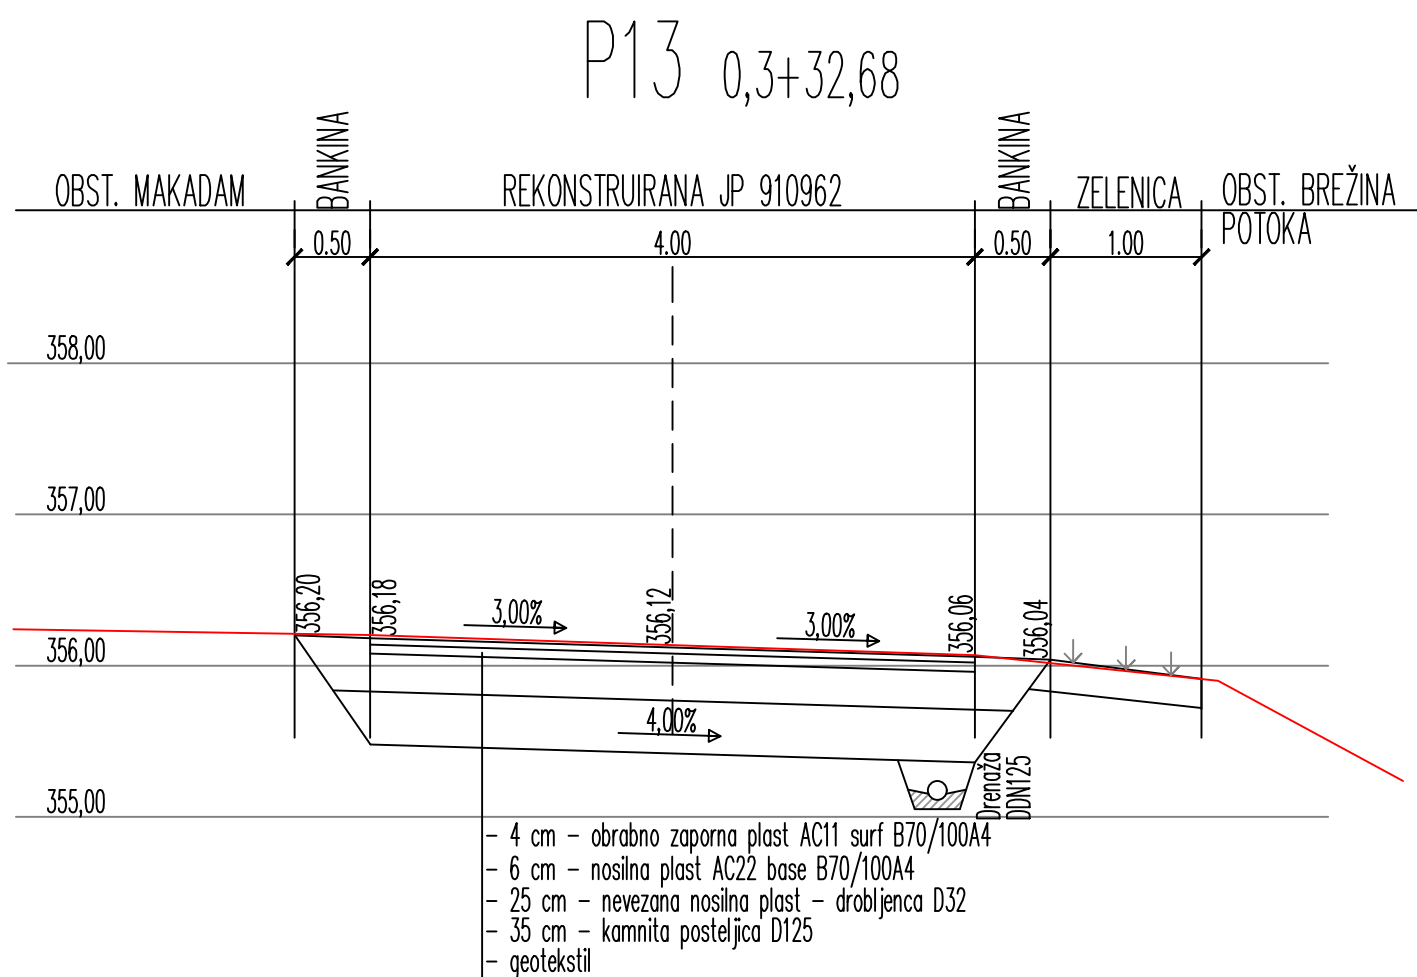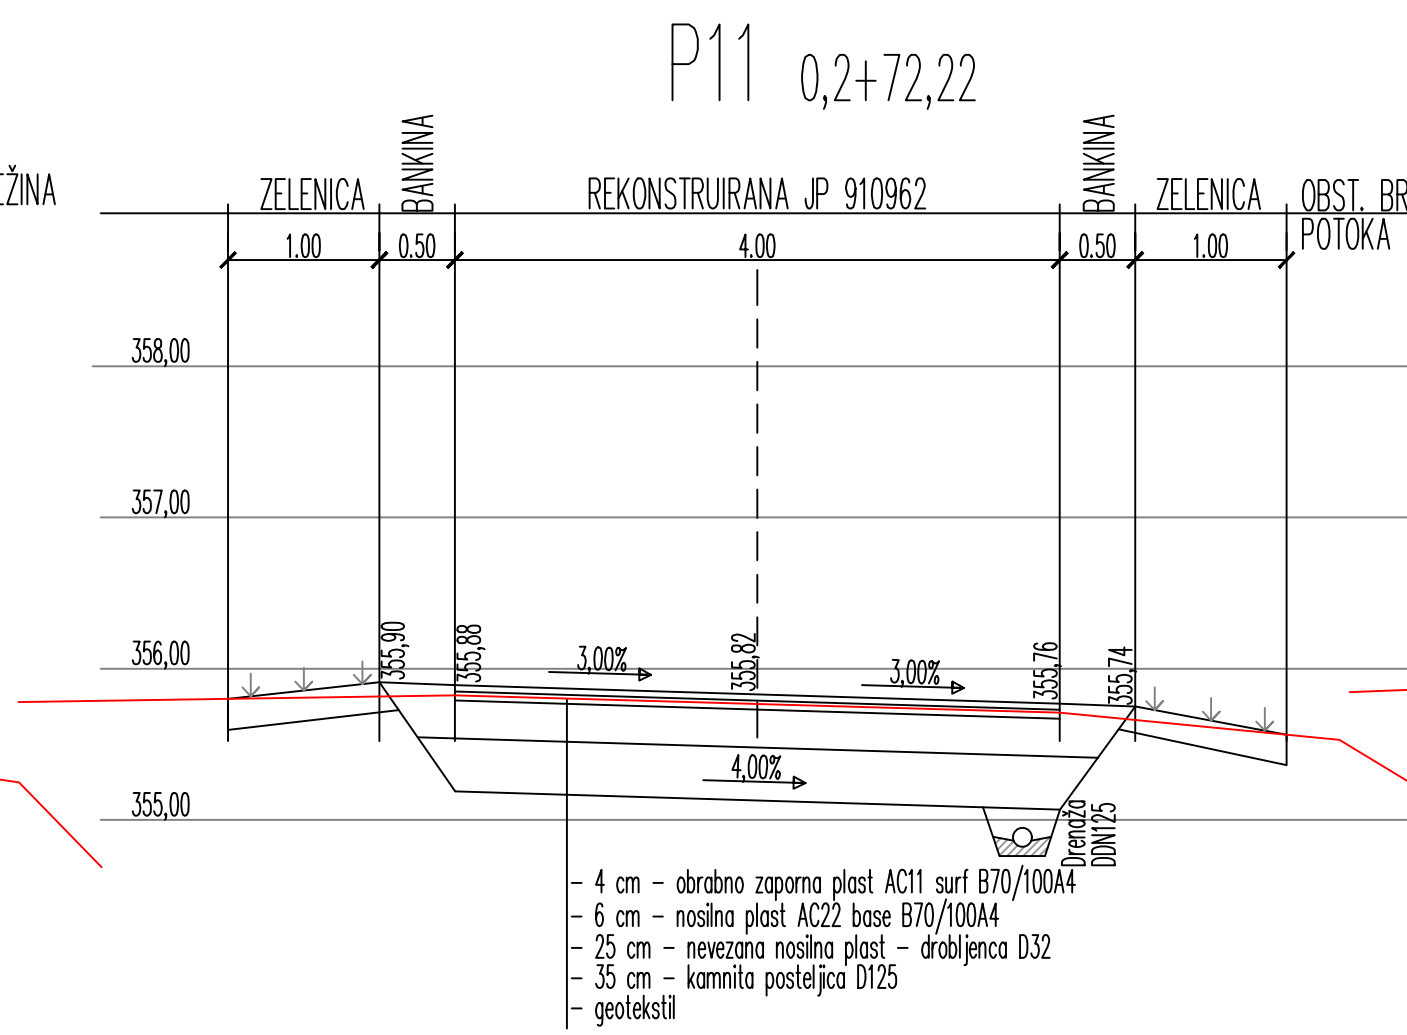
8

Detajl prehoda za pešce

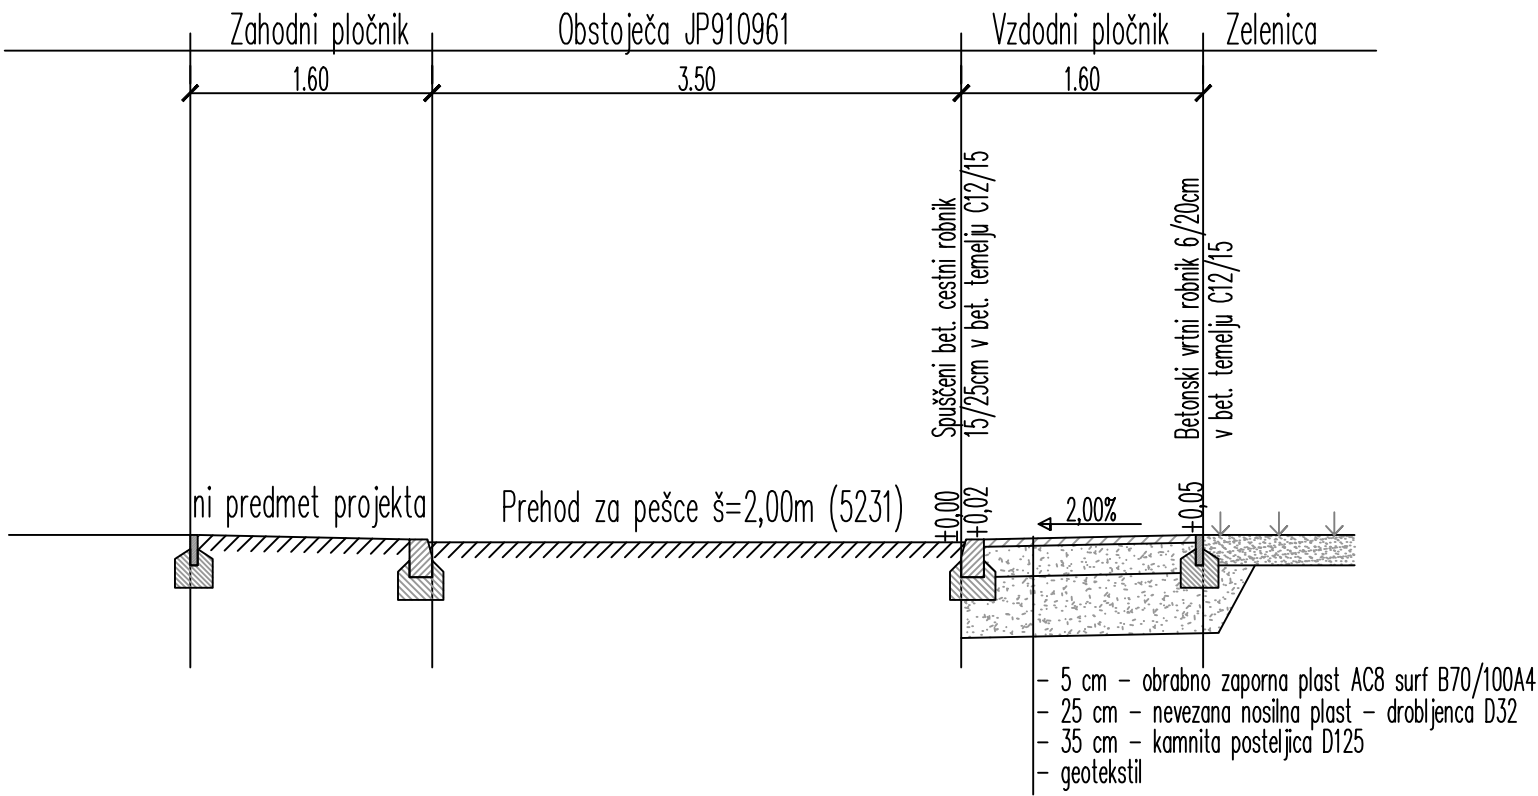


Investitor:	OBČINA ŠOŠTANJ Trg svobode 12, 3325 Šoštanj	Projektant:	 d.o.o. Velenje, Podjetje za urbanizem, projektiranje, inženiring in ekonomiko KAVČE 67, VELENJE - ID. ŠTEVILKA: IZS 1151			
Naziv objekta:	VZDRŽEVALNA DELA NA JAVNI POTI JP 910 962, MED POTOKOM KLANČNICA IN ŠPŠ					
Vrsta načrta:	2 NAČRT S PODROČJA GRADBENIŠTVA					
Vsebina:	DETAJL PREHODA ZA PEŠCE		Merilo: 1 : 50			
Št. projekta:	1506/26	Št. načrta:	1506/26	Vrsta proj. dok.: IzN	Številka mape:	2
Odg.vodja proj.:	Matjaž KUNST, d.i.g.		Ident. št:	G - 4752		Podpis:
Odg.projektant:	Matjaž KUNST, d.i.g.		Ident. št:	G - 4752		Podpis:
Datum:	Avgust 2026		List:	9		

REVIZIJSKI JAŠEK $\phi 800$ NA KANALU $\phi 40, 30, 25, 20$ M 1:15

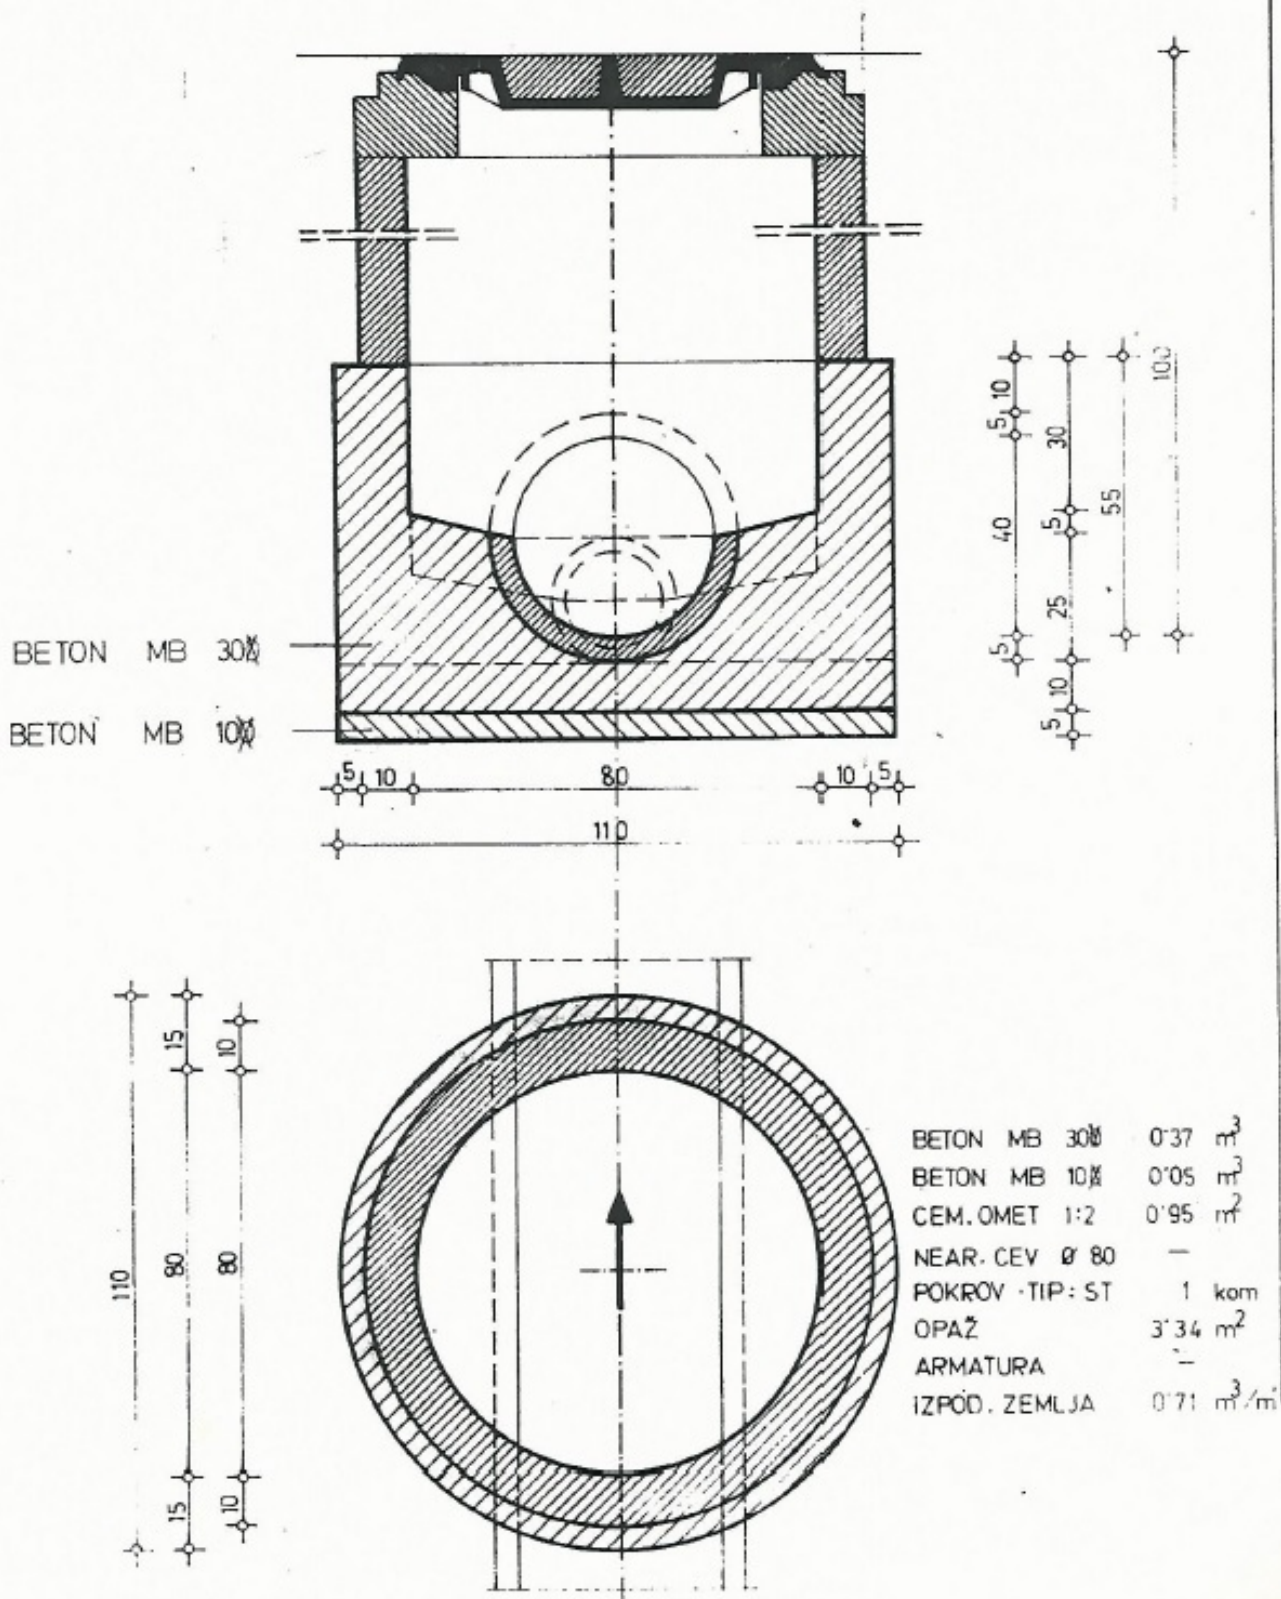


DETAJL POLOŽITVE PVC CEVI M 1:20

DETAJL BREZ OBBETONIRANJA CEVI

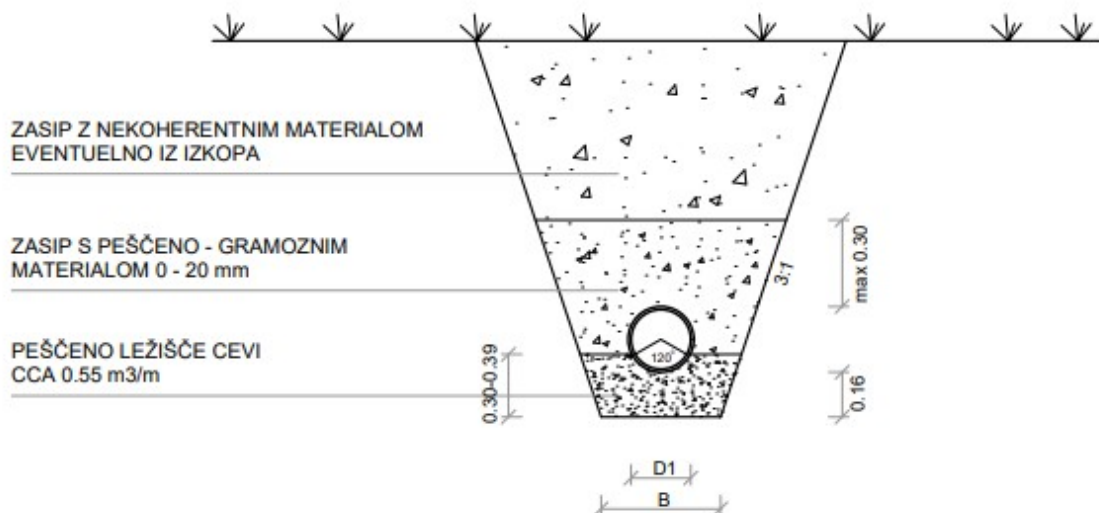

PREMER CEVI DN (mm)	ŠIRINA JARKA B (m)
200-400	D1 + 0.4m
500-800	D1 + 0.7m
800-1400	D1 + 0.95m
NAD 1400	D1 + 1.10m

DETAJL OBBETONIRANJA CEVI

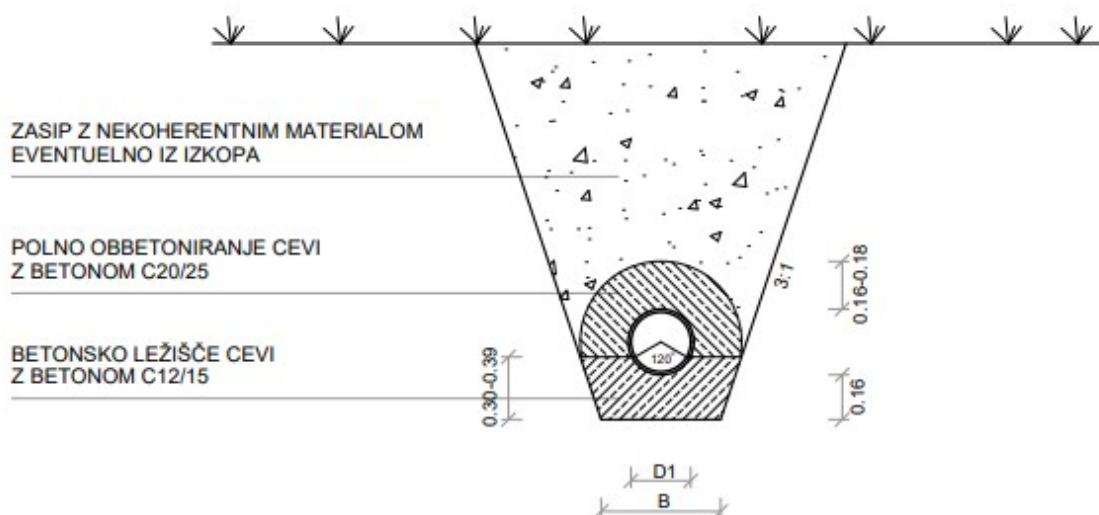

DETAJL POSTAVITVE PROMETNEGA ZNAKA

POSTAVITEV PZ
OB CESTI V NASELJU
S POVRŠINAMI ZA PEŠCE IN KOLESARJE

