


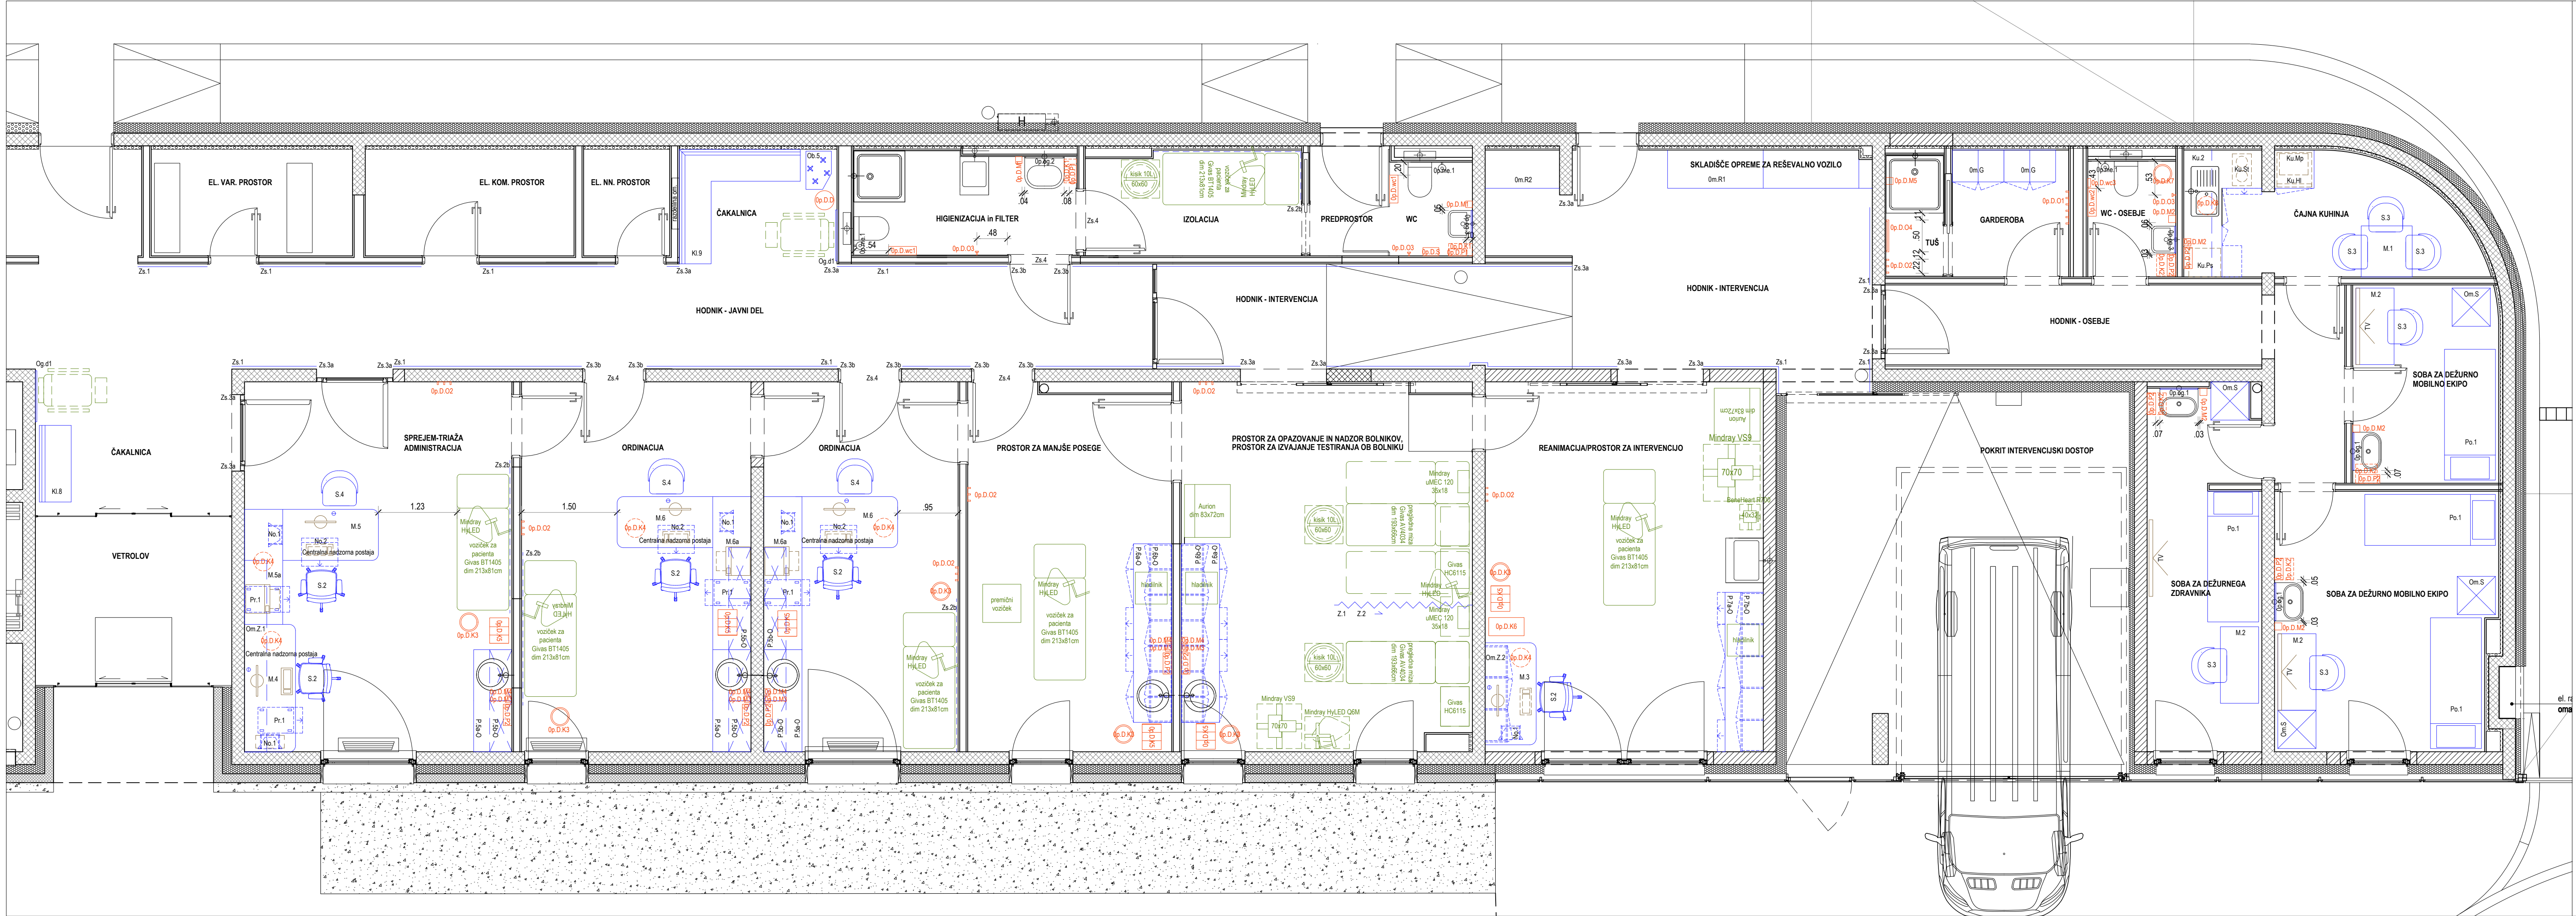

- Legenda:
- obstoječa oprema
 - nova oprema
 - drobna oprema
 - tehnična oprema
 - medicinska oprema

kota ±0.00 =361.15 m.n.v.

GUŽIČ TRPLAN ARHITEKTI	
Gužič Trplan arhitekti, d.o.o., Ciril Metodov trg 15, 1000 Ljubljana, tel: 01 2321386	
Naziv objekta:	Zdravstveni dom Grosuplje
Ime investitorja:	Občina Grosuplje
Vrsta projektne dokumentacije:	PZI
Vrsta načrta:	Načrt notranje opreme
Odgovorni vodja projekta:	Gregor Trplan, univ.dipl.inž.arh.
Identifikacijska številka odgovornega vodje projekta:	ZAPS 0895 A Podpis:
Odgovorni projektant:	Gregor Trplan, univ.dipl.inž.arh., arhitektura
Projektanti:	Gregor Trplan, univ.dipl.inž.arh. Hana Vrtovec
Vsebina risbe:	Glavni objekt TLORIS PRITLIČJE - dispozicije označb
Datum:	Marec 2026
Številka mape:	1
Evidenca sprememb:	
merilo:	1:50
številka lista:	1.1
Datum in podpis:	