
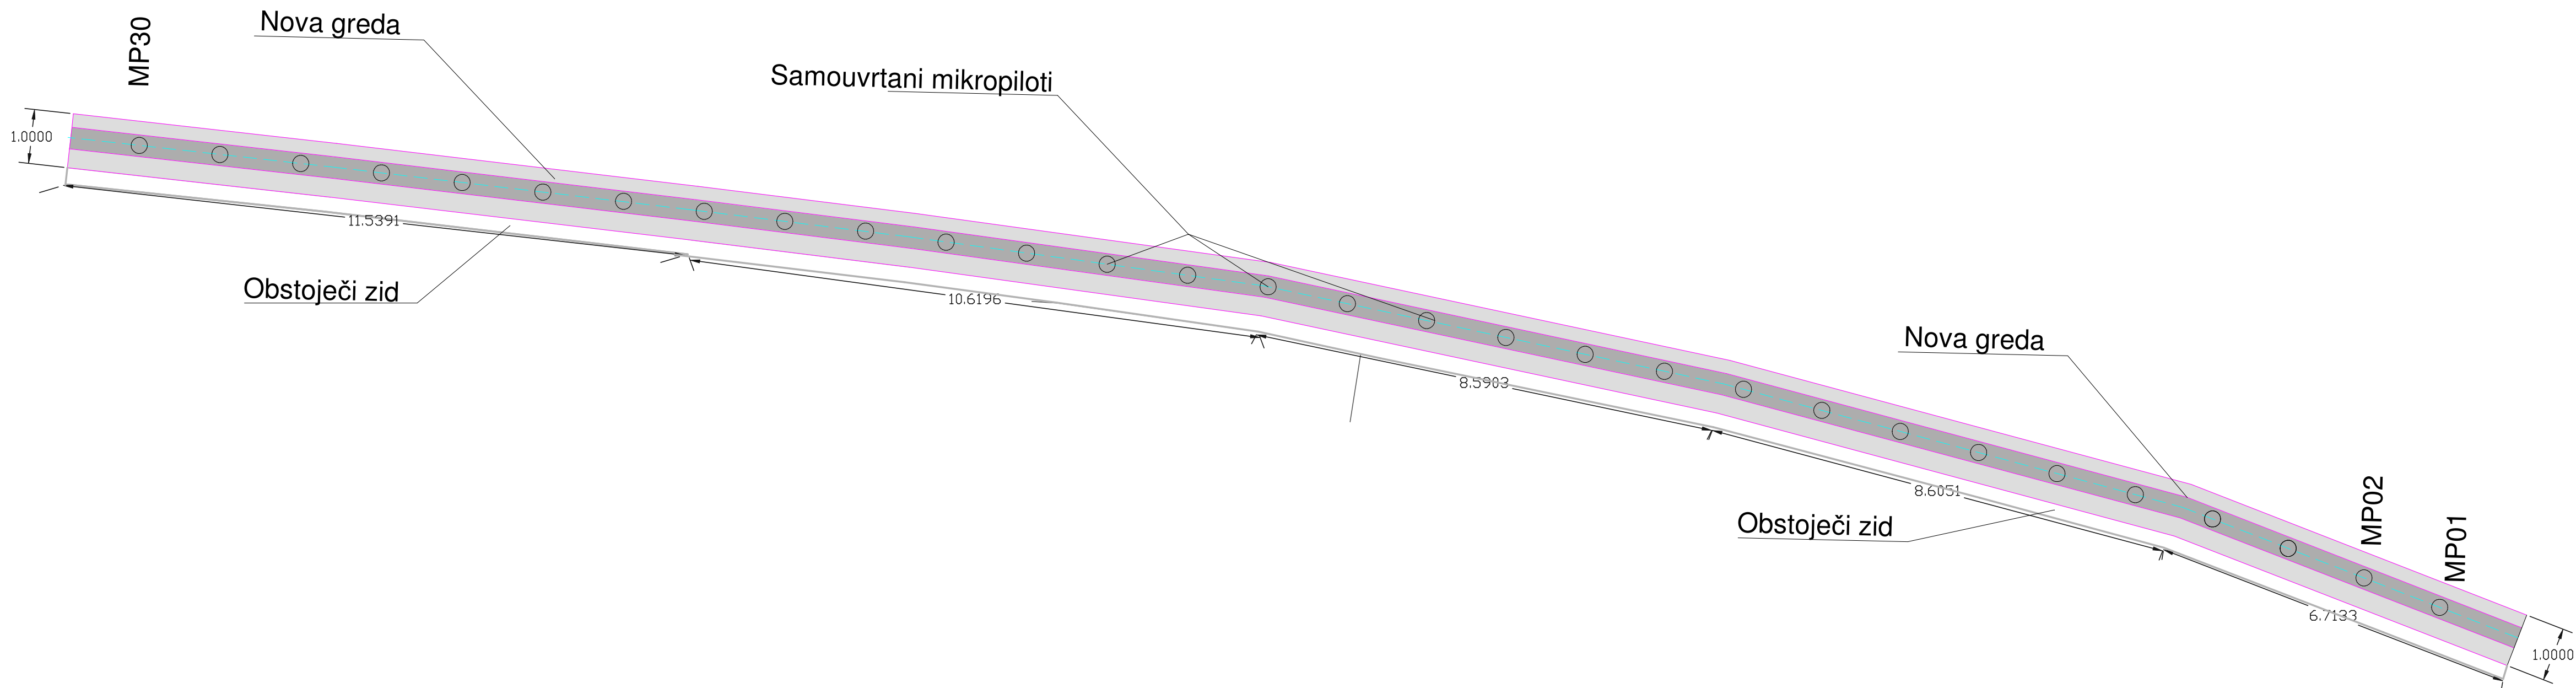


Prerez
M1:100

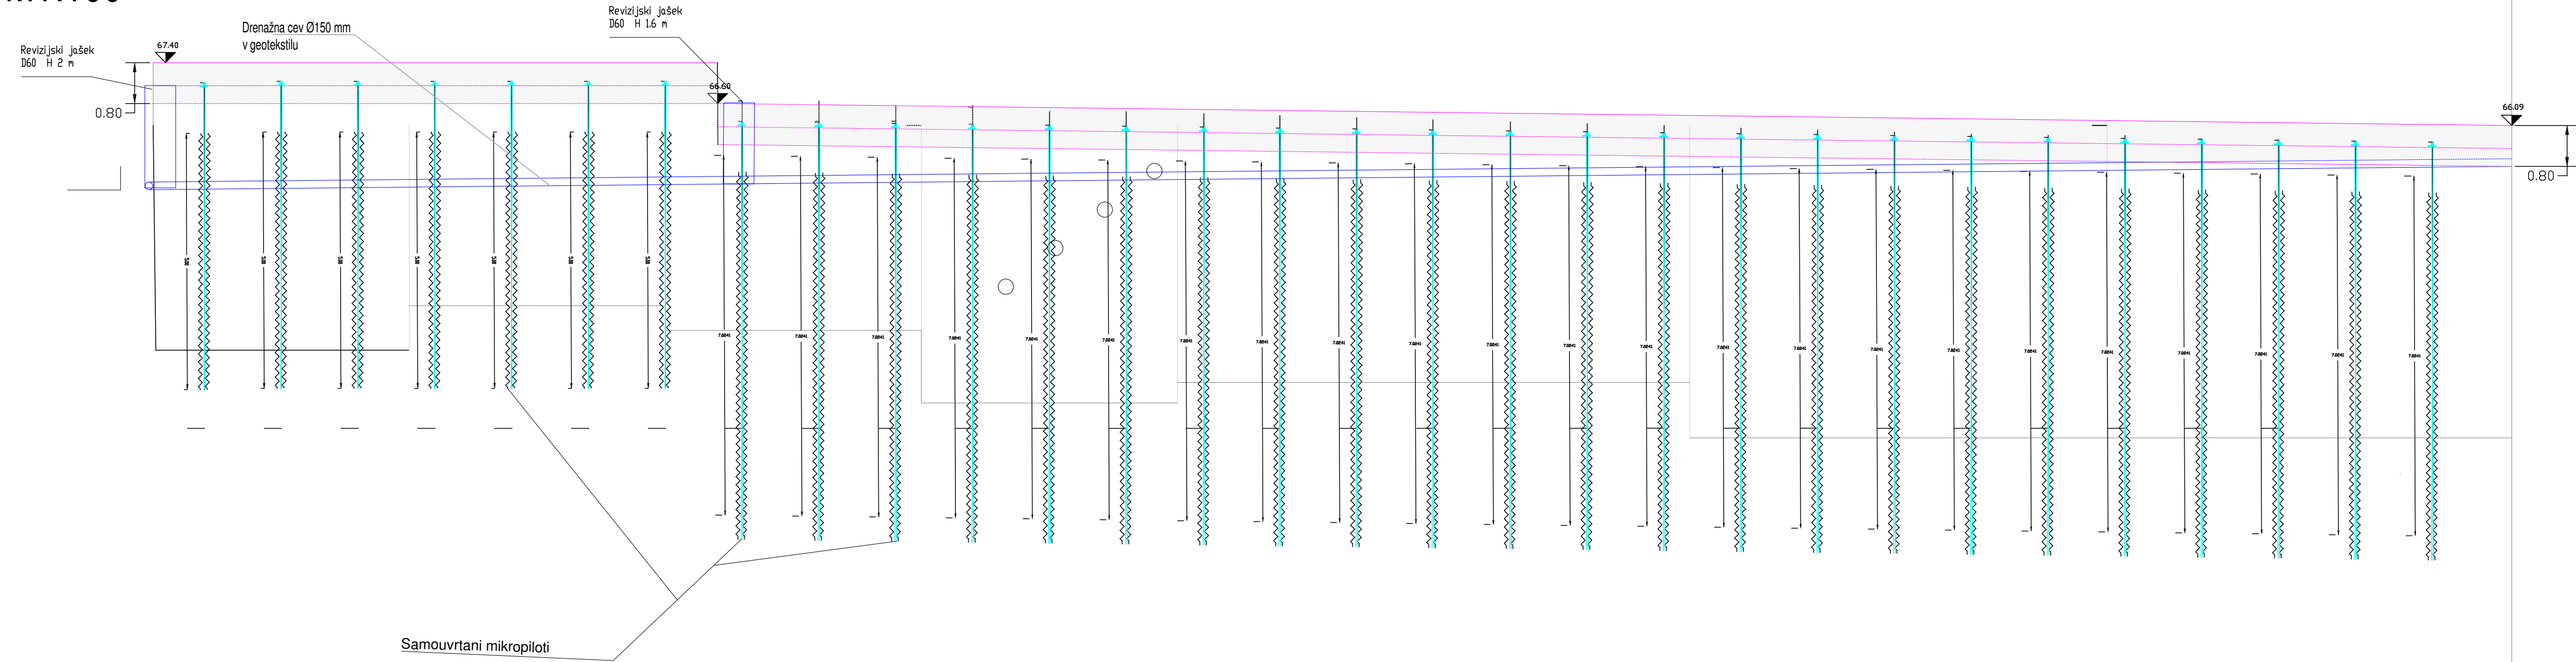

- Opombe:
- Načrt je del skupnega projekta in ga je potrebno gledati skupaj z drugimi načrti in tehničnim poročilom.
 - prikazane dimenzije na grafiki morda niso točne, predvsem ker gre za starejši objekt in dozidavo o katerem ni moč dobiti vseh podatkov. Tako je obvezno na gradbišču ponovno preveriti vse mere, razlike pa se sporoči projektantu. Predvsem so netočni podatki glede debeline, in globine obstoječega zidu, lokacije armature in kaskad.
 - pri izvedbi odvodnje je potrebno prilagoditi obstoječim rešitvam na lokaciji -ulici
 - pred izvedbo temeljev mora le te pregledati geotehnik z vpisom v gradbeni dnevnik
 - prikazane dimenzije na grafiki morda niso točne, predvsem ker gre za starejši zid o katerem ni moč dobiti vseh podatkov. Tako je obvezno na gradbišču ponovno preveriti vse mere, razlike pa se sporoči projektantu.

Projektant:		GeoStrata		Geostrata d.o.o. Bazoviška cesta 2, 6210 Sežana	
Investitor:		Občina Piran - Pirano Tartinejev trg 2 / Piazza Tartini 2, 6330 PiranPirano		Risba:	
Objekt:		Stabilizacija in sanacija podpornega zidu Pot k Izviru 18, Lucija, Portorož		Merilo:	
Vista načrta:		7 NAČRTI S PODROČJA GEOTEHNIKE IN GEOTEHNOLOGIJE		Odpovorni vodja projekta:	
Vista projektna dokumentacije:		PZI		Odpovorni projektant:	
Št. odseka:		1		Sodelavci:	
arh. št.:		faza/objekt:		Datum:	
20260522GDR		20260522		Junij 2026	
Šifra risbe:		20260522_DW_DISP 1		Spremembe:	
1		20260522_DW_DISP 1		prostor za črtno kodo:	