


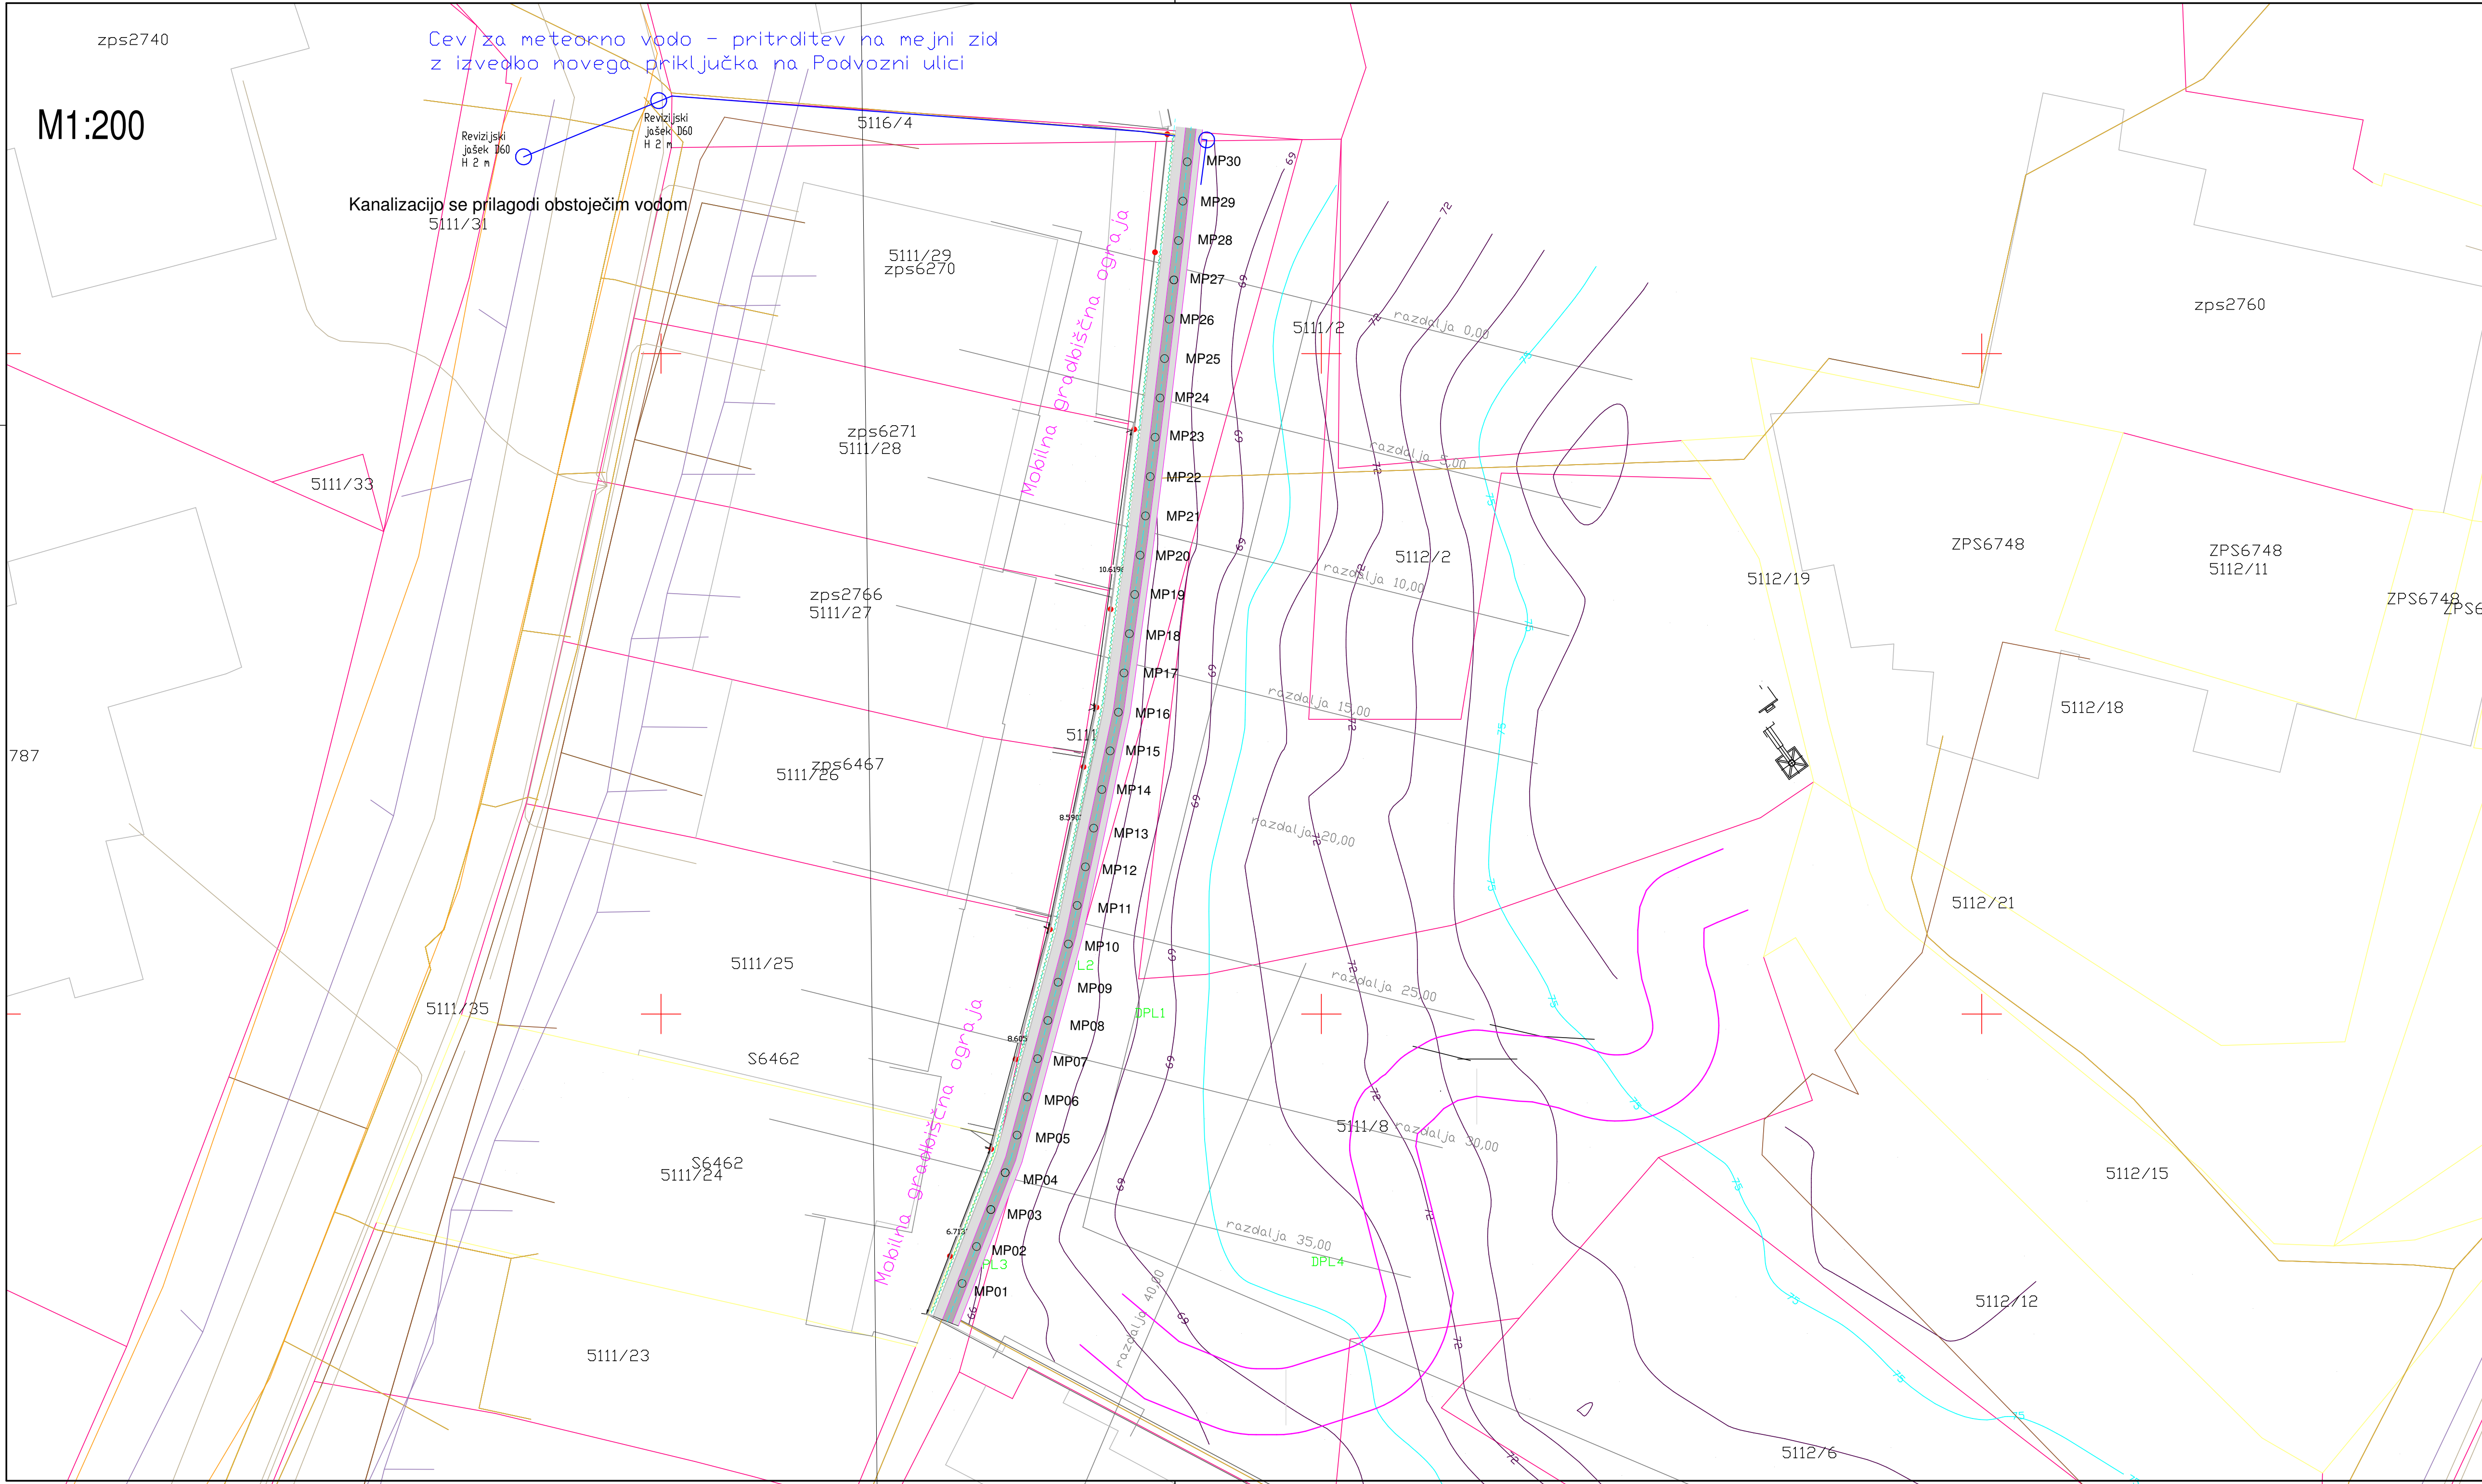

Zakoličbene koordinate za vertikalno vrsto mikropilotov. Inklinirano vrsto se vmesti z odmero na licu mesta.

Oznaka	E	N
MP01	391011.3976	42189.8001
MP02	391011.9415	42191.1980
MP03	391012.4855	42192.5959
MP04	391013.0294	42193.9938
MP05	391013.4775	42195.4174
MP06	391013.8662	42196.8641
MP07	391014.2548	42198.3108
MP08	391014.6435	42199.7575
MP09	391015.0322	42201.2042
MP10	391015.4208	42202.6509
MP11	391015.7532	42204.1096
MP12	391016.0651	42205.5726
MP13	391016.3770	42207.0356
MP14	391016.6890	42208.4987
MP15	391017.3129	42211.4248
MP16	391017.3129	42211.4248
MP17	391017.5253	42212.9102
MP18	391017.7288	42214.3966
MP19	391017.9322	42215.8829
MP20	391018.1356	42217.3692
MP21	391018.3391	42218.8556
MP22	391018.5184	42220.3449
MP23	391018.7036	42221.8335
MP24	391018.8887	42223.3221
MP25	391019.0592	42224.8116
MP26	391019.2364	42226.3012
MP27	391019.4137	42227.7907
MP28	391019.5871	42229.2809
MP29	391019.7527	42230.7734
MP30	391019.9201	42232.2614

Projektant: 		Geostrata d.o.o. Bazoviška cesta 2, 6210 Sežana	
Investitor: Občina Piran - Pirano Tartinjeva trg 2 / Piazza Tartini 2, 6330 Piran/Pirano		Risa: gradbena Situacija	
Objekt: Stabilizacija in sanacija podpornega zidu Pot k Izviru 18, Lucija, Portoroz		Merilo: 1:250	
Vista načrta: 7 NAČRTI S PODROČJA GEOTEHNIKE IN GEOTEHNOLOGIJE		Odgovorni vodja projekta: Matej Nagy d.i. geoteh. in rud. RG 6143	
Vista projektna dokumentacije: PZI		Odgovorni projektant: Matej Nagy d.i. geoteh. in rud. RG 6143	
Št. odseka:		Sodelavec: David Vesnaver, univ. dipl. inž. grad., IZS-G 2780	
arh. št.:		Datum: Junij 2026	
faza/objekt:		Spremembe:	
šifra risbe: 20251201_DW_SIT0		prostor za črtno kodo:	