


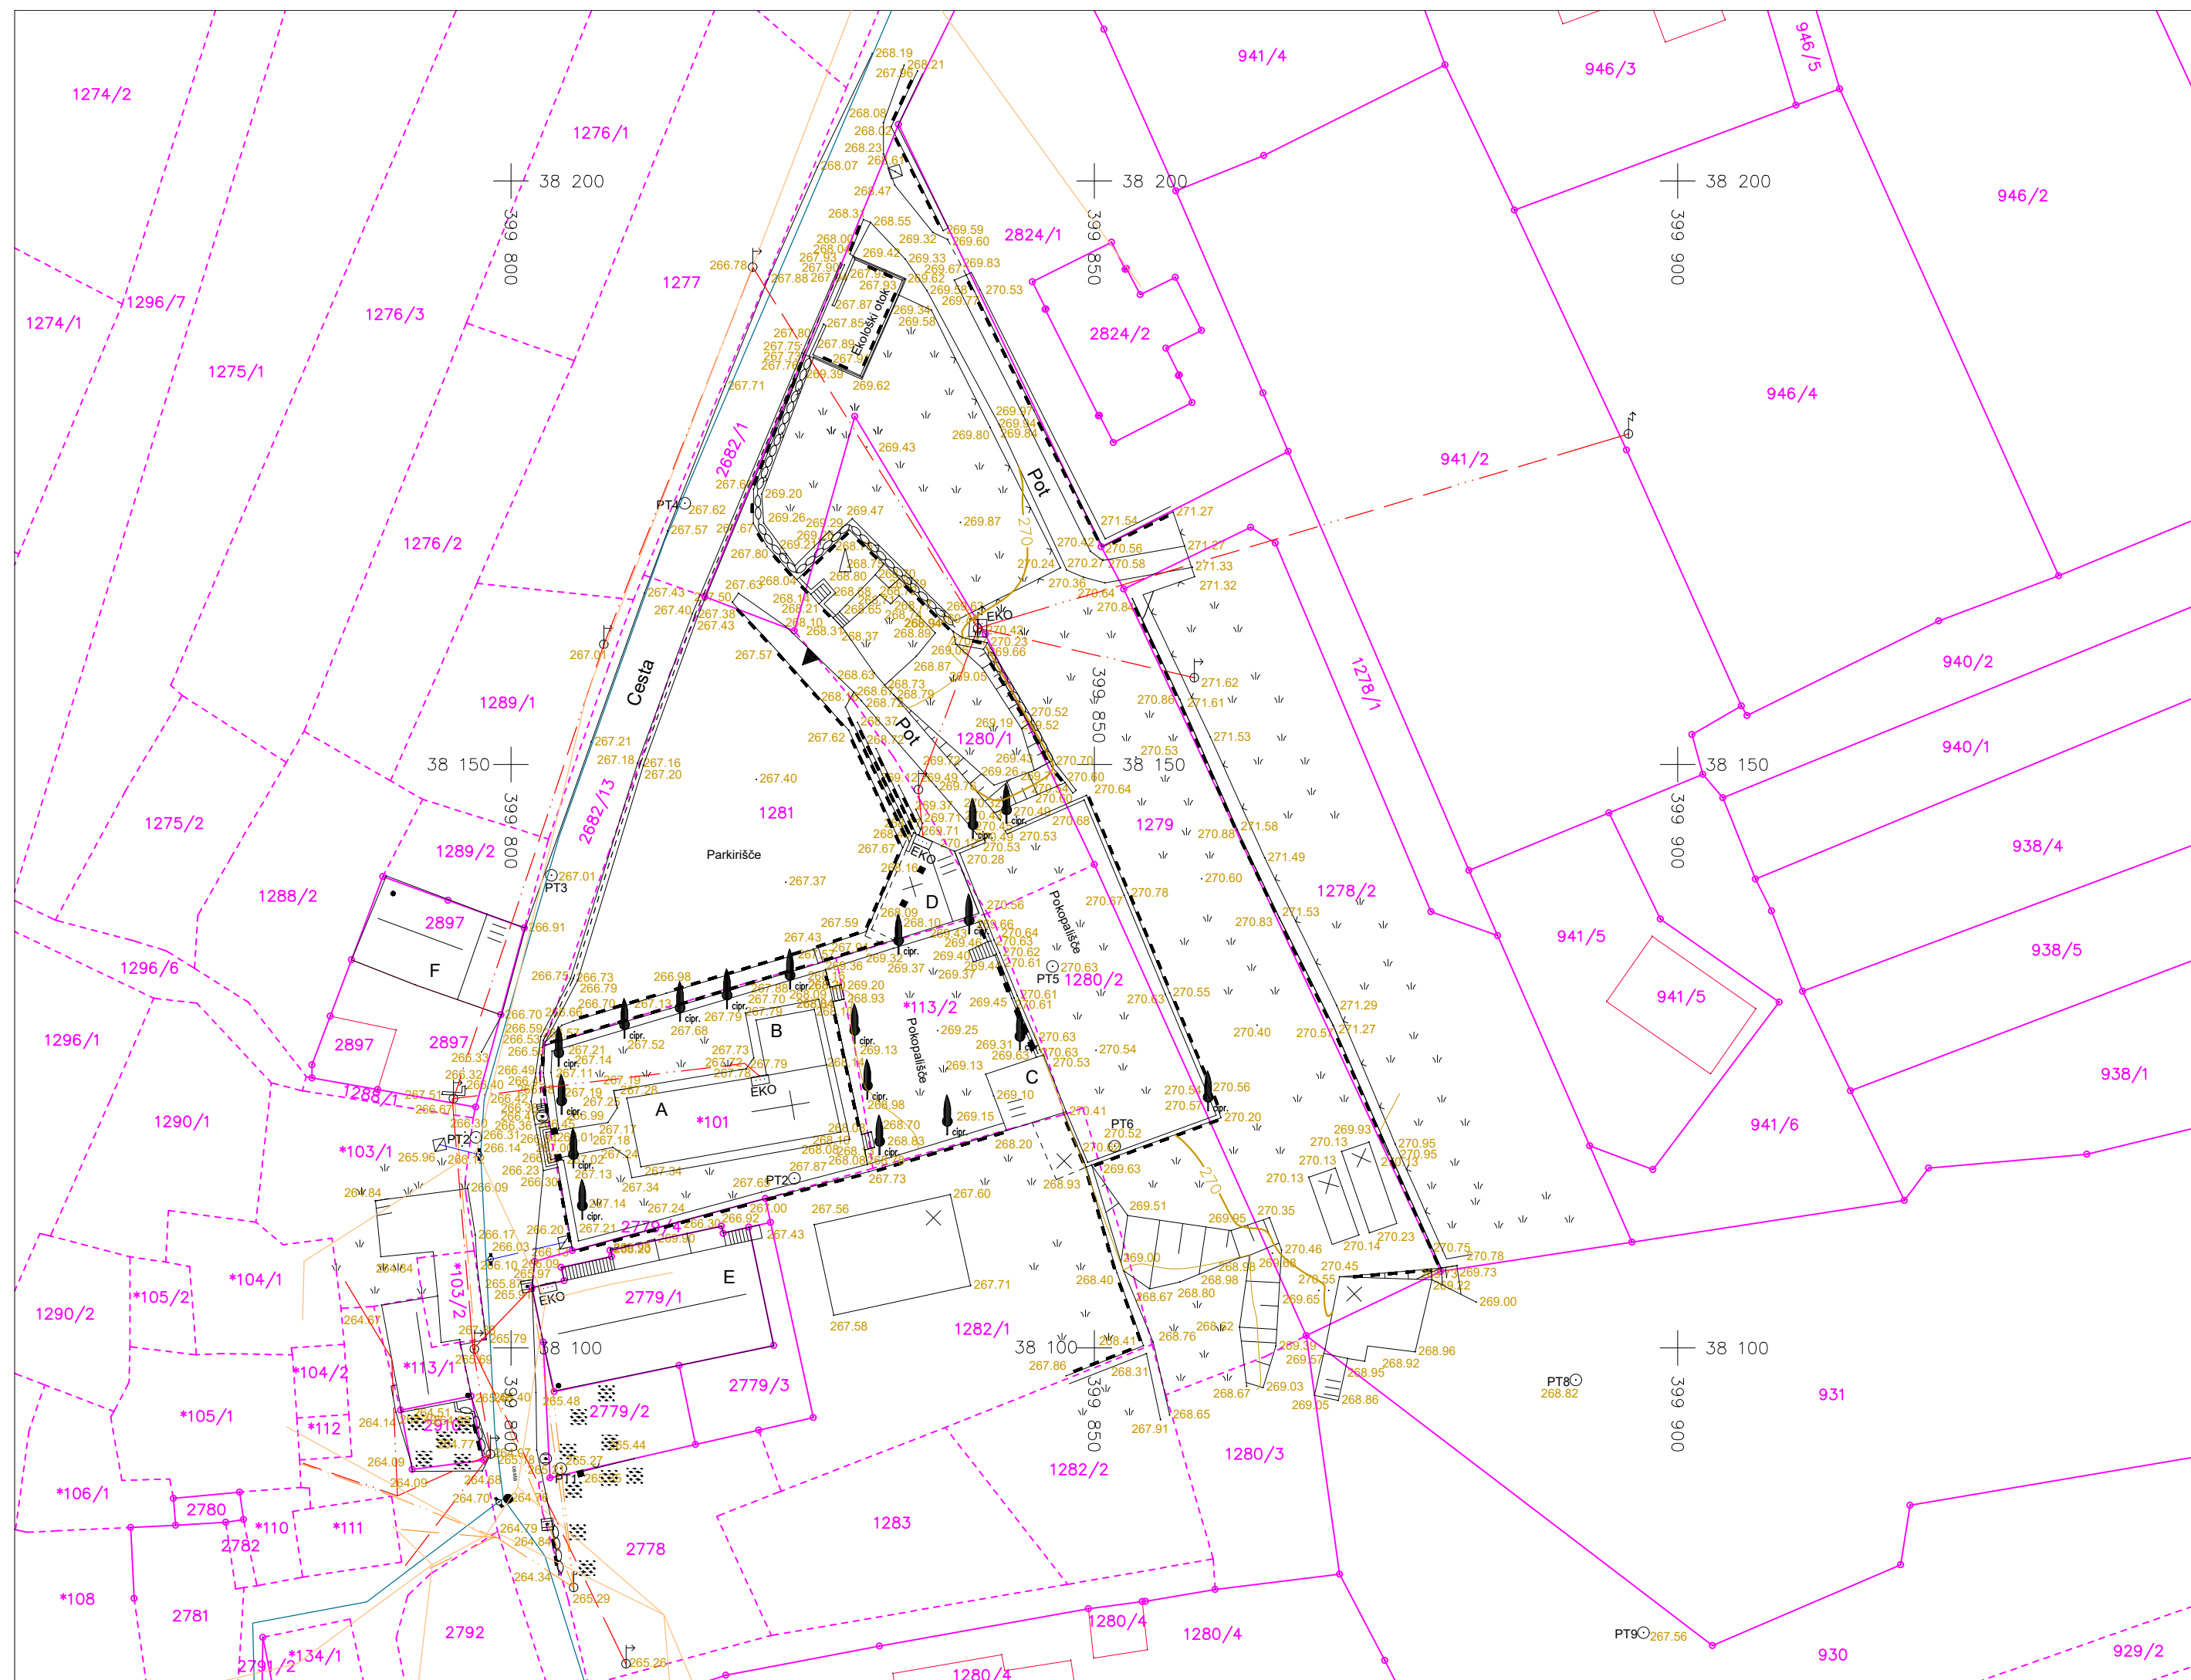

GEODETSKI NAČRT IZDELAN V:

KOORDINATNI SISTEM (D96/TM)

VIŠINSKI SISTEM 2010(SVS2010, DATUM KOPER)

LEGENDA

— Smer slemena

A Oznaka objekta

— Urejena meja parcele

Meja parcele

----- Meja vrste rabe

----- Informativna meja parcele

○

← Kanalizacija-odpadne vode

—◄— Kanalizacija-padavinske vode

— — — — — Električna energija

____. _____. _____. Vodovod

— . . — . . — Elektronske komunikacije

Elektronske komunikacije (kataster GJI)

_____ Vodovod (kataster GJI)

A KP 267.30
KV 272.61

B KP 267.82
KV 271 10


C KP 269.10
KV 271.52

D KP 268.10

Г КР 265.98

E KV 272.19
KB 266.33

F KP 266.33
KV 271.95

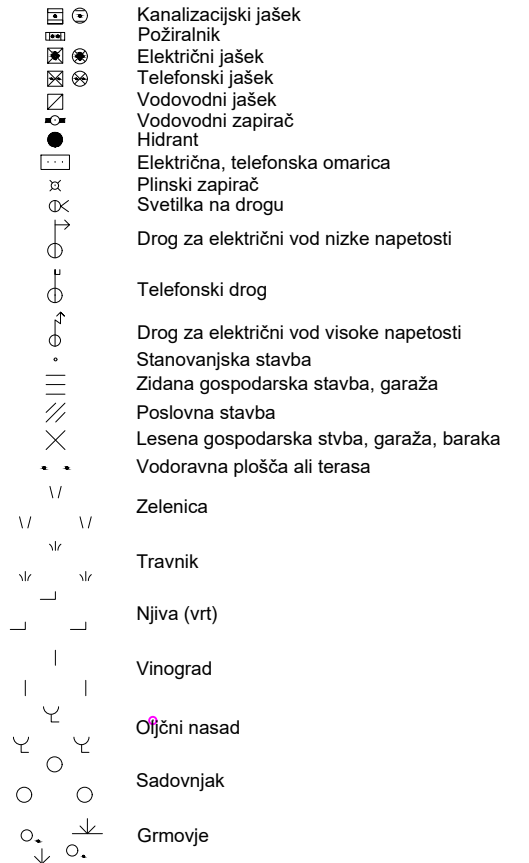

GEOTIM 89 d.o.o.
PE Koper, Vojkovo nabrežje 4, 6000 Koper
email: aljsa@geotim.si
TEL: 05 6262 000 FAX: 05 6261 999

GEODETSKI NAČRT ŠT.: GEOTIM-2023/157
M=1:500

Občina: KOPER

Katastrska občina: KOŠTABONA

Parcelna številka: *101, *113/2, 1279, 1280/1, 1280/2, 1281

naročnik: MESTNA OBČINA KOPER
VERDIJEVA ULICA 10
6000-KOPER

elaborat: Geodetski načrt za pripravo projektne dokumentacije za graditev objekta

pooblaščen geodet: BERTOK ALJOŠA univ.dipl.ing.geod.

identifikacijska številka IZS: Geo 0525

geodet: BERTOK ALJOŠA univ.dipl.ing.geod.

direktor: BERTOK ALJOŠA univ.dipl.ing.geod.

datum: načrt se nanaša na stanje terena na dan 30.10.2023