


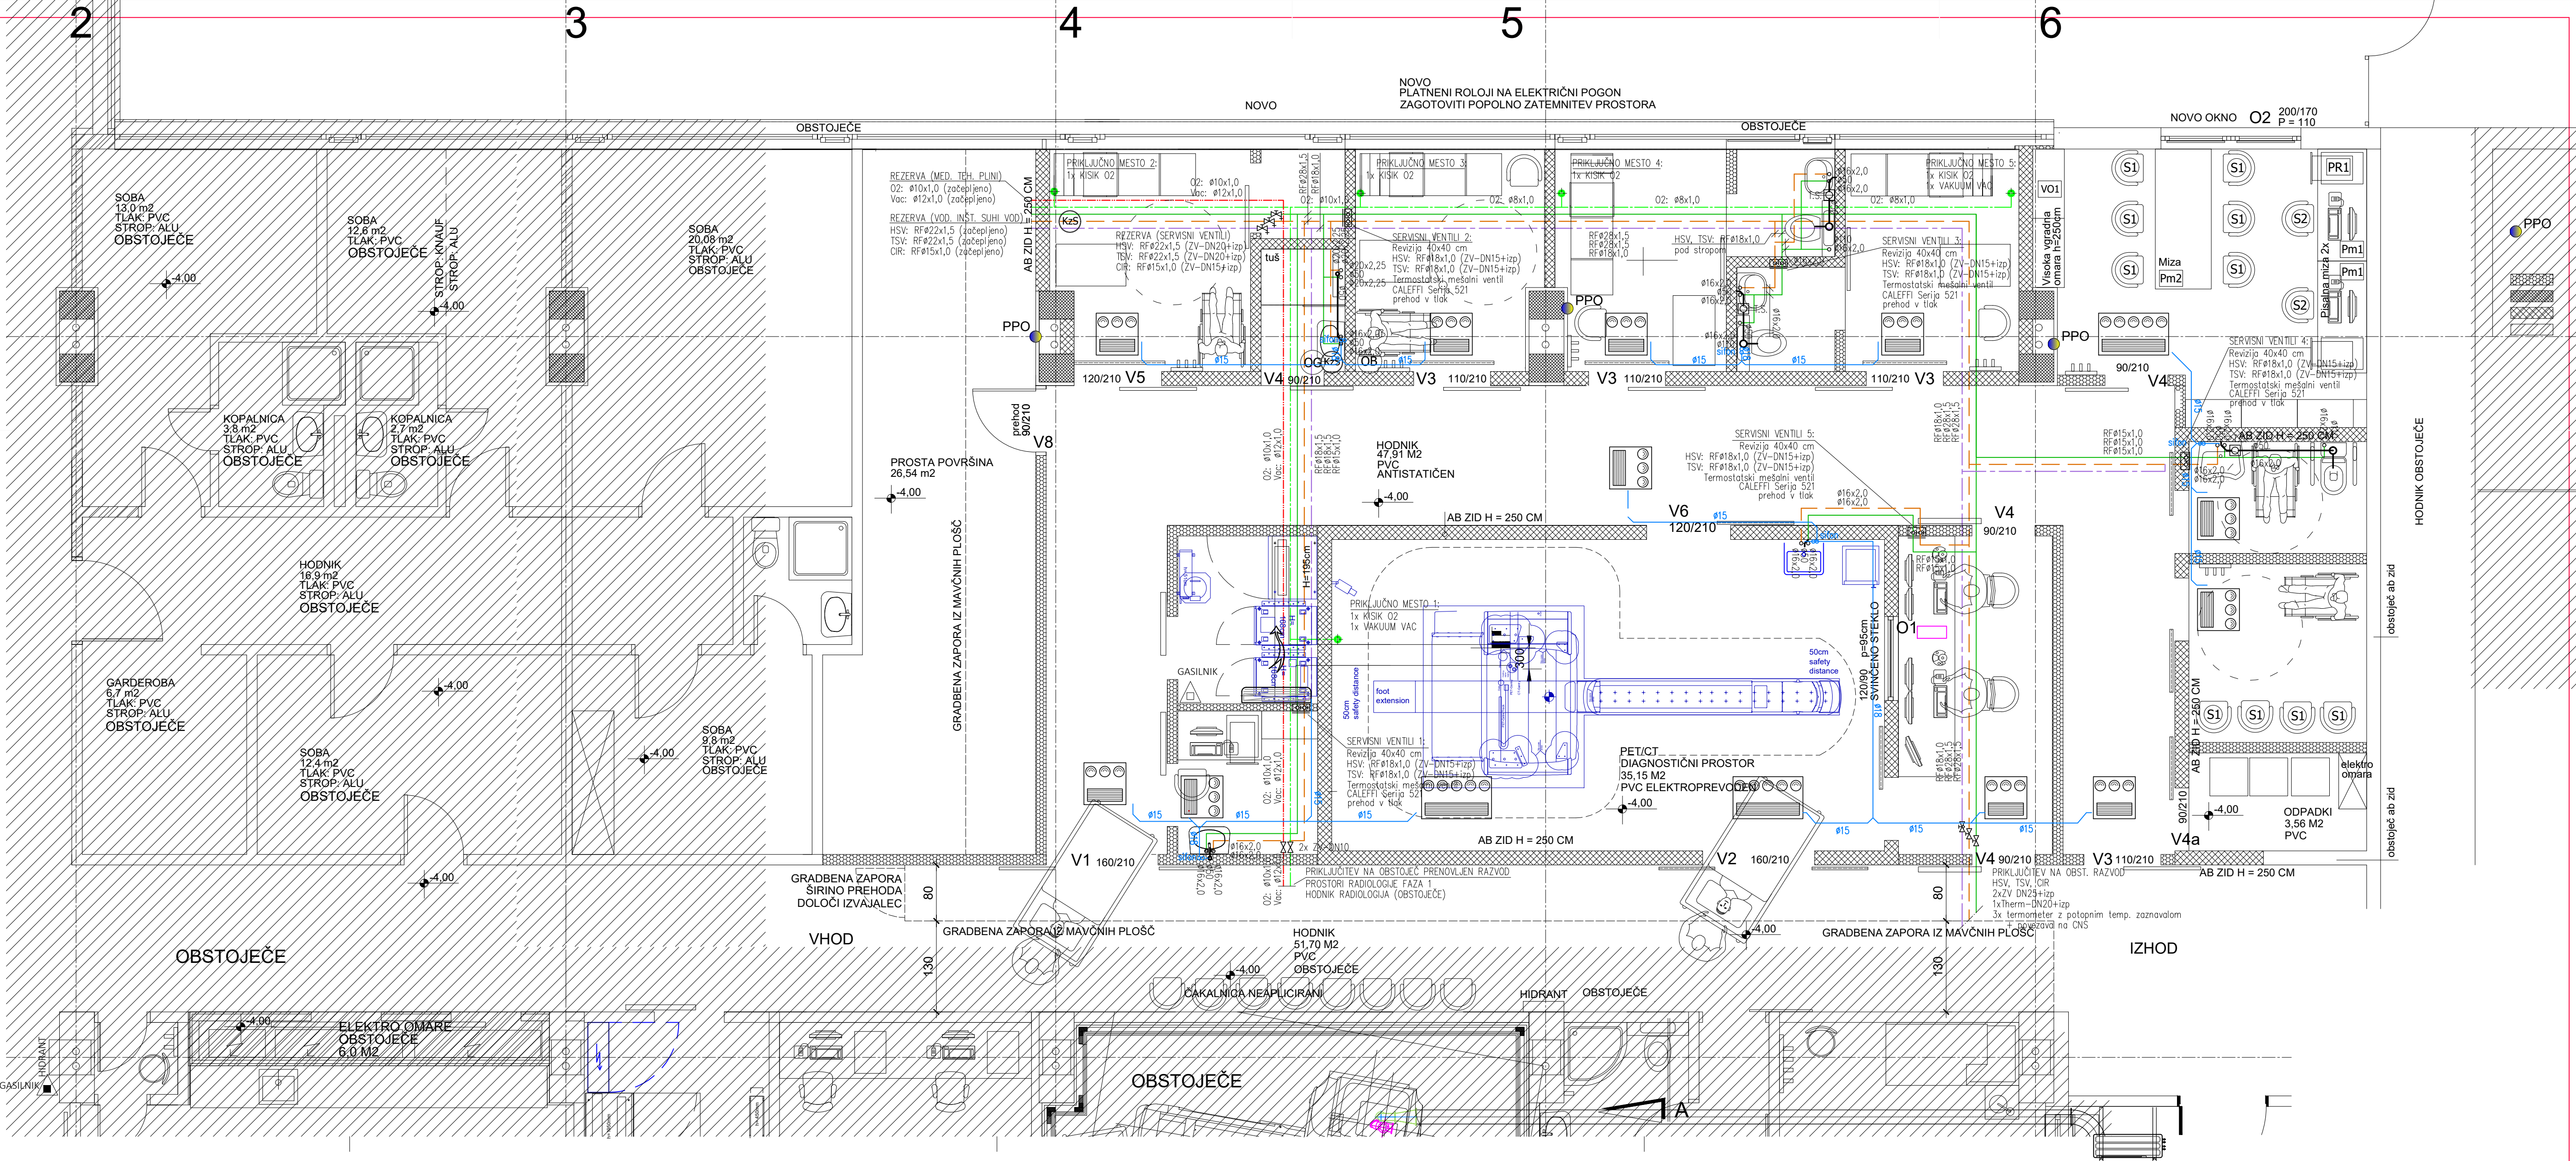

OPOMBA!

VODOVODNA INŠTALACIJA IN KANALIZACIJA:

- Za vodovodno inštalacijo se uporabijo sistemske nerjavne cevi CrNiMo-jekla 1.4401 (EN 10088), primerno za uporabo v inštalaciji pitne vode. Certificirana sanitarna neoporečnost.
- * ogrevani prostori: debelina izolacije 50% nazivnega preseka cevi
- * neogrevani prostori: s=100% nazivnega preseka cevi
- Horizontalna kanalizacija se izvede iz sive PP cevi z minimalnim padcem 1,5‰ proti iztoku
- Vertikalna kanalizacija (padni vodi) in razvodi kanalizacije vodeni pod stropom etaž se izvedejo v nizkošumni izvedbi

MEDICINSKI TEHNIČNI PLINI (KOMPRESIRAN ZRAK, VAKUUM, KISIK):

- cevni razvodi medicinskih tehničnih plinov se izvedejo v spuščnem strupu in parapetnih kanalih
- razvodi komprimiranega zraka se izvedejo z bakrenimi cevi za medicinske pline vlečena, razmaščena (začepljena), skladno z EN 13348.

Certificirane za uporabo v medicinski tehniki skladno z EN 737-3.

- Spojanje se izvede s sistemom trdega spajkanja pri 710°C
- vsi prehodi skozi stene se zaščitijo z zaščitnimi jeklenimi cevmi
- prehodi v parapetni kanal vodeni v stenah se izvedejo v zaščitnem inštalacijskem prekatu iz nerjavečega jekla
- prehodi skozi požarne sektorje se zaščitijo z protipožarno peno

LEGENDA MEDIJEV

- hladna sanitarna voda
- topla sanitarna voda
- topla sanitarna voda cirkulacija
- tekalna kanalizacija
- kondenzat
- kisik O2
- vakuum
- priključna spojka O2
- priključna spojka Vac

BIRO MARTINA PREZELJ S.P. PROJEKTIRANJE STROJNIH INŠTALACIJ, NADZOR IN TEHNIČNO SVETOVANJE				Objekt: SB IZOLA PROSTORI ZA PET CT V DTS1		
Investitor: SPLOŠNA BOLNIŠNICA IZOLA Polje 40, 6310 Izola				Vrsta načrta: STROJNE INŠTALACIJE VODOVODNA INŠTALACIJA IN KANALIZACIJA MEDICINSKI TEHNIČNI PLINI		
Ime		Id.st.IZS	Podpis	Datum		
Odg.v.proj.		J. KRIVČ, gr. teh.	A-9092			
Odg.proj.		M. PREZELJ, univ.dipl.inž.str.	S-1661			
				Naslov risbe: TLORIS KLETI		
št. nač.:		685/2024	Faza:	PZI	LIST:	
Datum:		OKTOBER 2024		Merilo:	1 : 50	
Spr/Rev.	Opis spremembe		Podpis	Datum		