


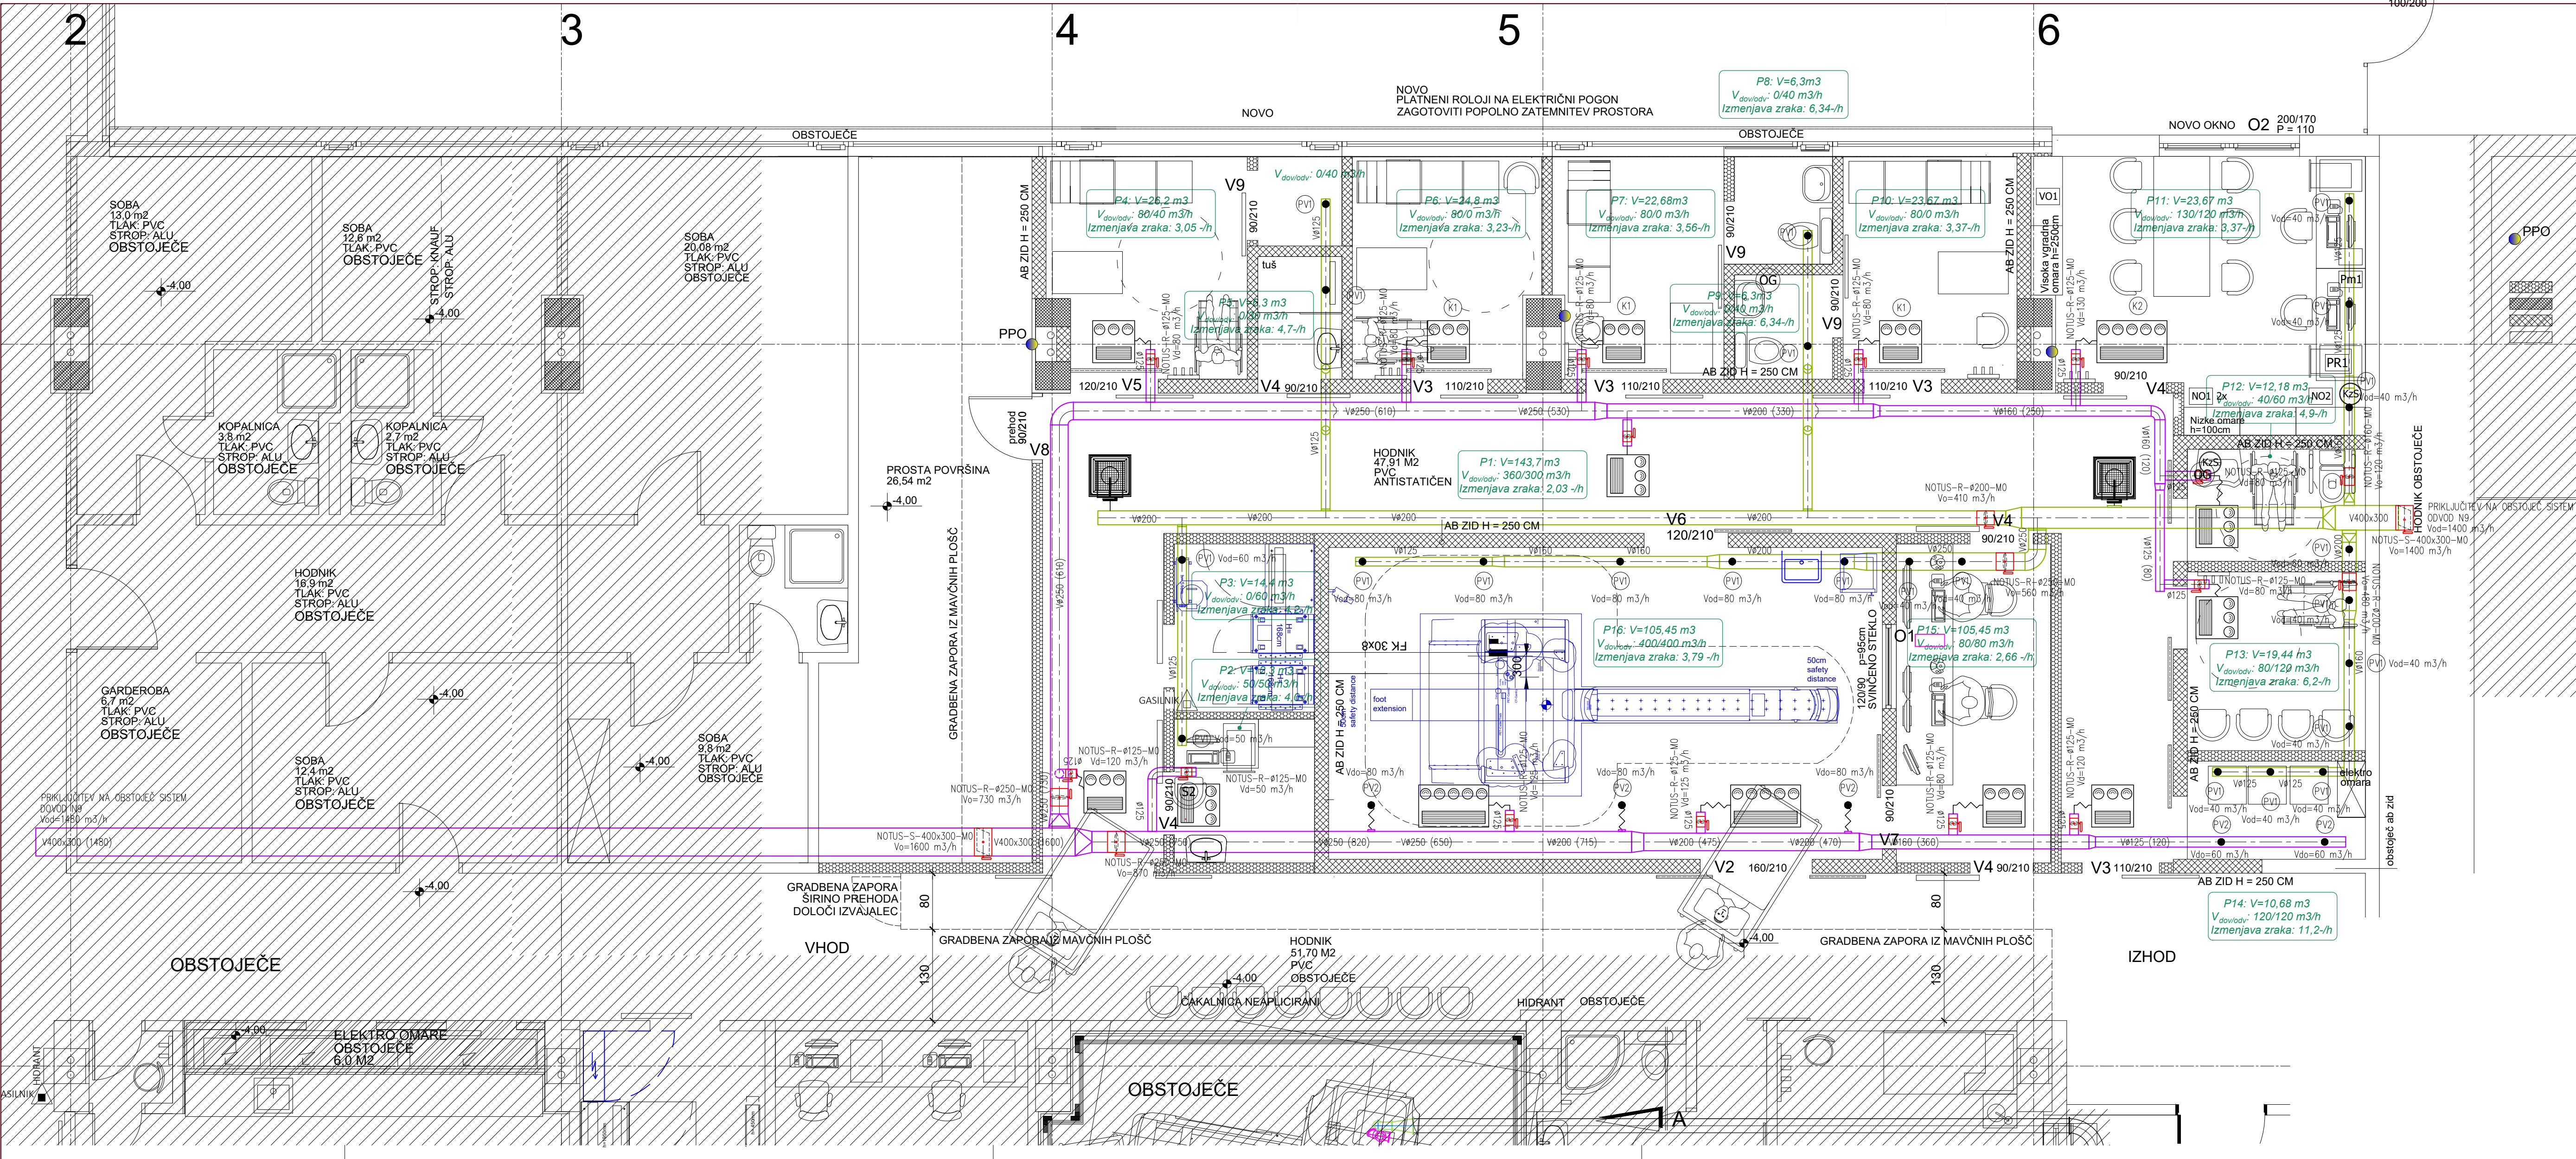

OPOMBA!

- PREZRAČEVANJE IN VENTILACIJA:
- KANALSKI RAZVODI PREZRAČEVANJA SE IZVEDEJO IZ KANALOV IZ POČINKANE PLOČEVINE PRAVOKOTNEGA IN OKROGLEGA PRESEKA
 - KANALSKI RAZVODI SE V CELOTI TOPLOTNO IN PROTIKONDENČNO IZOLIRAJO V DEBELINI MINIMALNO $s=25\text{ mm}$
 - KANALSKI RAZVODI PREZRAČEVANJA SE V CELOTI VODIJO V SPUSČENEM STROPU KLETI.
 - PREDVIDI SE MONTAŽA NOVE DOVODNE PREZRAČEVALNE ENOTE V STROJNICI KLIMATOV DOVOD
 - OBSTOJEČA PREZRAČEVALNA NAPRAVA ODVOD N09 OSTANE OBSTOJEČA, KI SE KOMUNIKACIJSKO POVEŽE V NOVO PREDVIDENO ELEKTRO KRMILNO OMARO (DOVOD N09 NOVO)

LEGENDA MEDIJEV

- DOVODNI ZRAK ($s=25\text{ mm}$)
ODVODNI ZRAK ($s=25\text{ mm}$)

LEGENDA STROJNE OPREME

- TSF-250-SW
BALANCE-E Ø110
BALANCE-S Ø110

BIRO MARTINA PREZELJ S.P.
PROJEKTIRANJE STROJNIN INŠTALACIJ, NADZOR IN
TEHNIČNO SVETOVANJE

Investitor:	SPLOŠNA BOLNIŠNICA IZOLA Polje 40, 6310 Izola			
	Ime	Id.st.IZS	Podpis	Datum
	Odg.v.proj.	J. KRIVČ, gr. teh.	A-9092	
	Odg.proj.	M. PREZELJ, univ.dipl.inž.str.	S-1661	
Spr/Rev.	Opis spremembe	Podpis	Datum	

Objekt:
SB IZOLA
PROSTORI ZA PET CT V DTS1

Vrsta načrta:
STROJNE INŠTALACIJE
PREZRAČEVANJE IN VENTILACIJA

Naslov risbe:

TLORIS KLETI

št. načrta: 685/2024
Faza: PZI
LIST: 3.1

Datum: OKTOBER 2024
Merilo: 1 : 50