


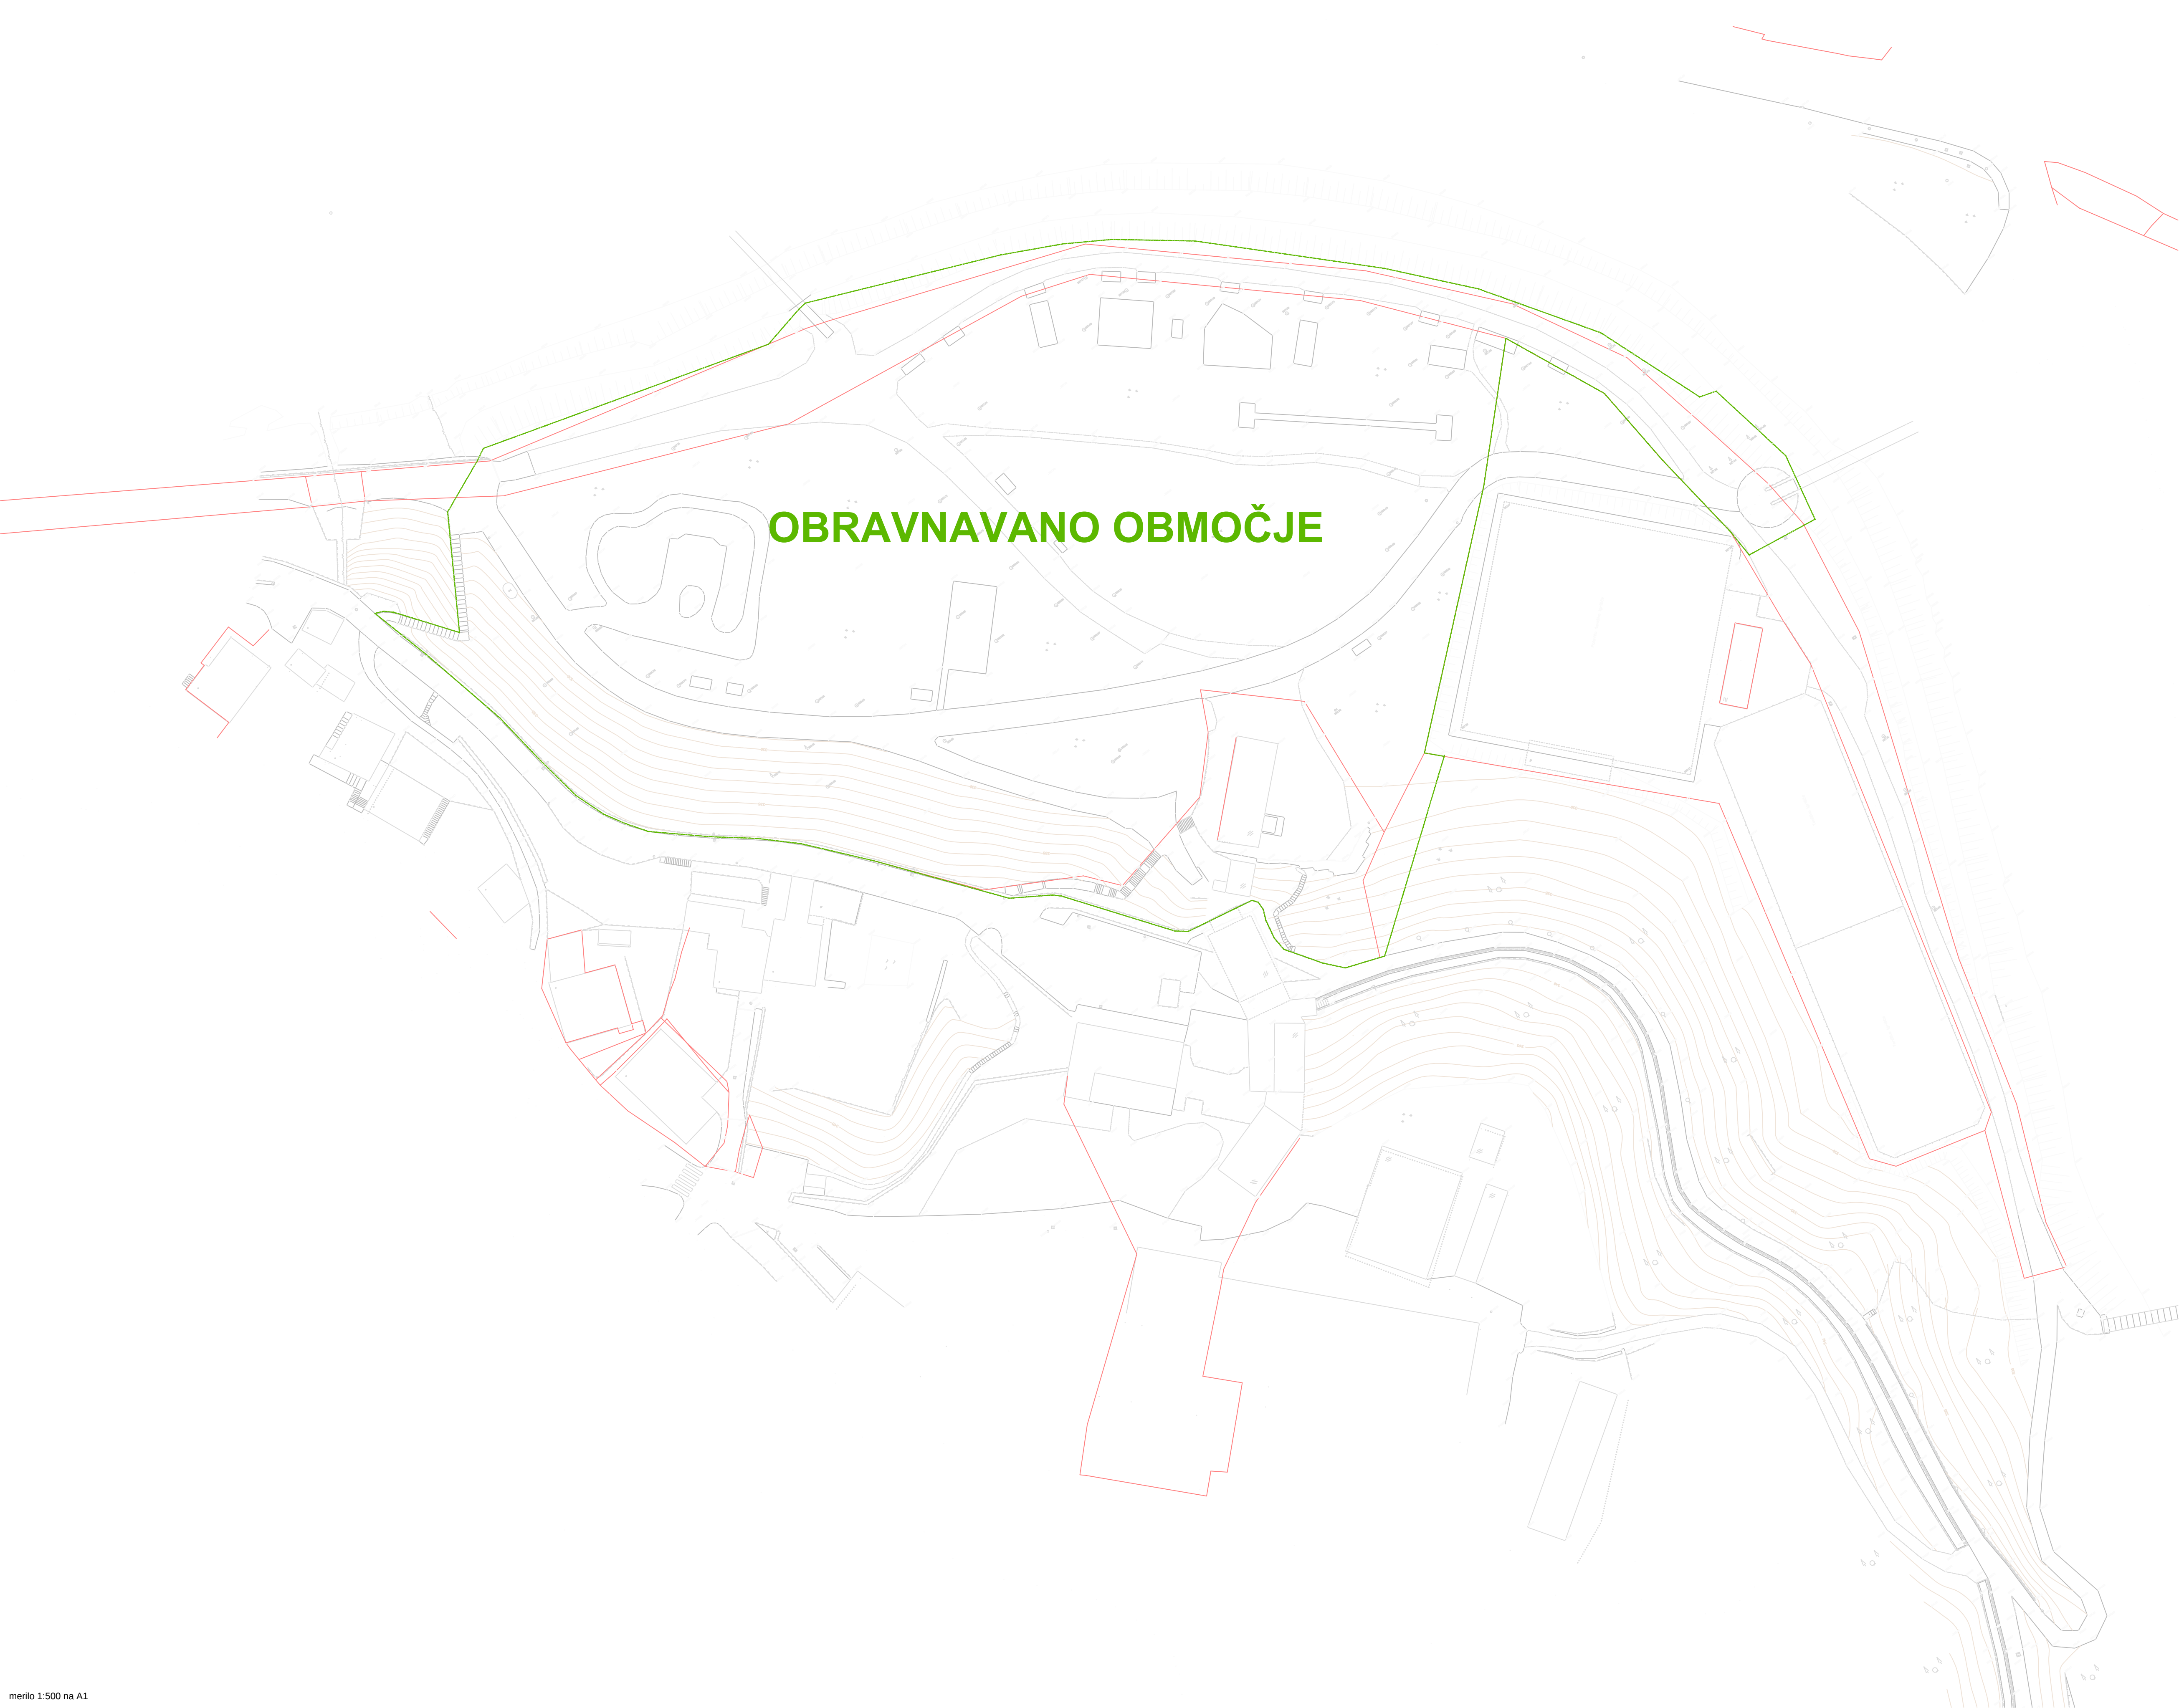

merilo 1:500 na A1

Legenda:
obravnavano območje v načrtu krajinske arhitekture
PRVA IN DRUGA FAZA

- LEGENDA
- Poligonska in mestna poligonometrična točka
 - Poslovna stavba
 - Prizidek (vetrolov)
 - Električni jašek - pravokoten
 - Parkirišče
 - Zasun, zapiralič
 - Kanalski jašek - pravokoten
 - Telefonski jašek - pravokoten
 - Prometni znak - kvadratni
 - Svetilnik na drogu
 - Kanalski jašek - okrogel
 - Požiralnik - cestni pod robnikom
 - Travnik
 - Mešani gozd
 - Nadzemni hidrant
 - Plinski zapiralič
 - Prometni znak - okrogli
 - Poslovna stavba
 - Smer vodotoka
 - Značilno lisnato drevo
 - Električni drog visoke napetosti
 - Električni drog nizke napetosti
 - Svetilnik (dekorativna)
 - Požiralnik - okrogli
 - Jašek javne razsvetljave - pravokoten
 - Širok nadstrešek
 - Stanovanjska stavba
 - Električna omarica
 - Propust
 - Njiva (vrt)
 - Zidana gospodarska stavba, garaža
 - Električni jašek okrogel
 - Vodovodni jašek - pravokoten
 - Listnato drevo
 - Iglasto drevo
 - Nadstreški
 - Kolovoz - rob vozišča
 - Ograja
 - Oporni zid
 - Zid ograja
 - Urejene parcelne meje D96-TM
 - Urejene parcelne meje D48-GK
 - Steza
 - Grmovje v vrsti
 - Podstava
 - Vodni jarek
 - Balkoni
 - Talne oznake

±0,00 = 329,45



objekt	Projekt ozelenitve športno rekreacijskega centra Mejca
investitor	Občina Idrija, Mestni trg 1, 5280 Idrija
vrsta načrta	PZI - projekt za izvedbo
št. projekta	1/2025
vrsta načrta	2 NAČRT KRAJINSKE ARHITEKTURE
številka načrta	
odg. vodja projekta	
odg. projektant	
avtorica projekta	ŠPELA BATIČ univ. dipl. inž. kraj. arh.
vsebina risbe	Obstoječa situacija
merilo	1:500
št. lista	1
datum	avgust 2025

Špela Batič s.p.
Glavni trg 16c
5271 Vipava
batic.spela@gmail.com
00386 (0)51 419 889

ŠPELA BATIČ
KRAJINSKA ARHITEKTURA