


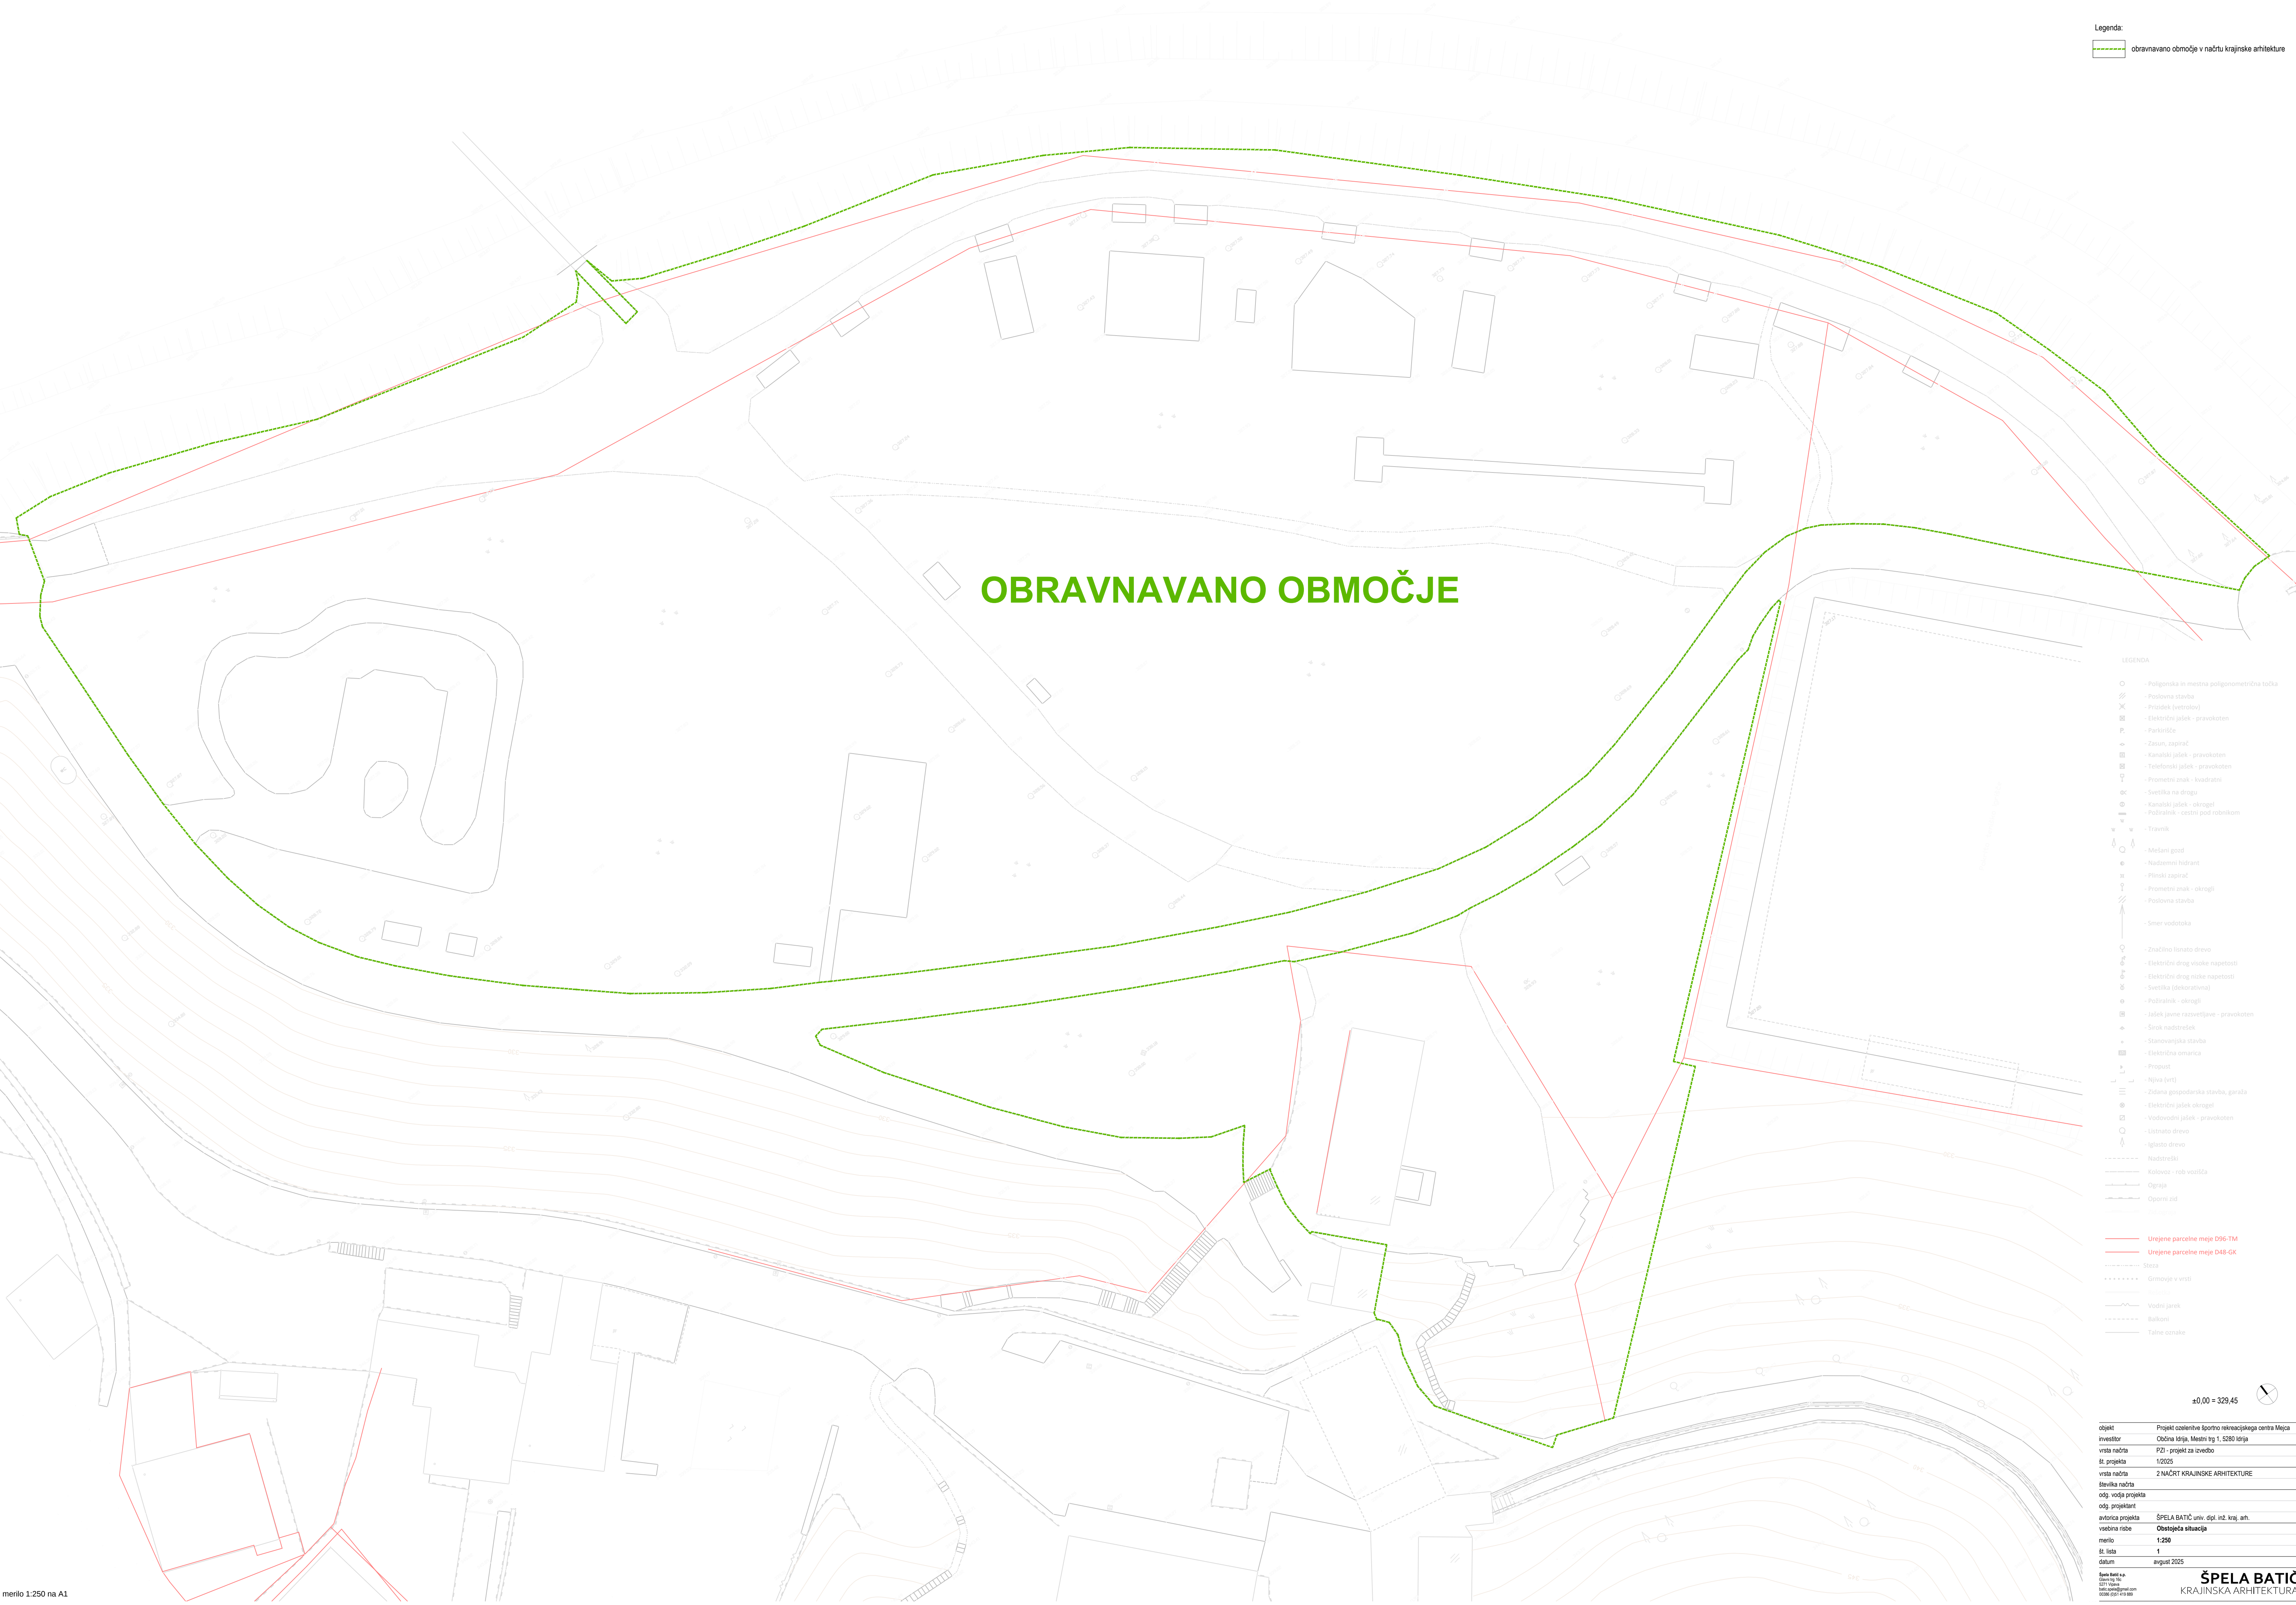

Legenda:
obravnavano območje v načrtu krajinske arhitekture

OBRAVNAVANO OBMOČJE

- LEGENDA
- Poligonska in mestna poligonometrična točka
 - Poslovna stavba
 - Prizidek (veranda)
 - Električni jašek - pravokoten
 - Parkirnišče
 - Zastir, zastirad
 - Kanalski jašek - pravokoten
 - Telefonski jašek - pravokoten
 - Prometni znak - kvadrati
 - Svetilnik na drogu
 - Kanalski jašek - okrogel
 - Polirailnik - cestni pod robnikom
 - Travnik
 - Mešani gozd
 - Nadzemni hidrant
 - Plinski zastirad
 - Prometni znak - okrogel
 - Poslovna stavba
 - Smer vodotoka
 - Značilno listasto drevo
 - Električni drog visoke napetosti
 - Električni drog nizke napetosti
 - Svetilnik (dekorativni)
 - Polirailnik - okrogel
 - Jašek javne razsvetljave - pravokoten
 - Širok nadstrešek
 - Stanovanjska stavba
 - Električna omarica
 - Propust
 - Njiva (vrt)
 - Zidana gospodarska stavba, garaža
 - Električni jašek okrogel
 - Vodovodni jašek - pravokoten
 - Listnato drevo
 - Iglasto drevo
 - Nadstrešek
 - Količnice - rob vozišča
 - Ograja
 - Oporny zid
 - Potok
 - Urejene parcelne meje D96-TM
 - Urejene parcelne meje D48-GK
 - Staza
 - Grmovje v vrsti
 - Vrtna ograda
 - Vodni jarek
 - Balkoni
 - Talne oznake

±0.00 = 329.45

objekt	Projekt ureditve športno rekreacijskega centra Mejca
investor	Občina Idrija, Mestni trg 1, 5280 Idrija
vrsta načrta	P2 - projekt za izvedbo
žl. projekta	1/2025
vrsta načrta	2 NAČRT KRAJINSKE ARHITEKTURE
število načrta	
odg. vodja projekta	
odg. projektant	
avtorica projekta	ŠPELA BATIČ univ. dipl. inž. kraj. an.
vestbina risbe	Obstoječa situacija
merilo	1:250
št. lista	1
datum	avgust 2025

Špela Batič s.p.
Cesta na 16.
6210 Idrija
0309 6031 419 889

ŠPELA BATIČ
KRAJINSKA ARHITEKTURA

OPOMBE / OPOZORILO:
Vse višinske kote so realne glede na izhodniško koto ±0.00 = 329.45, ki je postavljen na prvi objekt.
Vse mere kontrolirati na licu mesta, vsa neskladja pravočasno uskladiti s projektantom in ostalimi sodelavci.
Za izvajanje vgrajenih in italovanih površin ter zelenice obvezno gledati sestavo, poročilnega načrta posameznih delov in prilog.
Rabe v načrtu so glavne rabe, po katerih se objekti izvajajo.

±0.00 = 329.45

objekt	Projekt ozelenitve športno rekreacijskega centra Meja
investitor	Občina Idrija, Mestni trg 1, 5280 Idrija
vrsta načrta	P2 - projekt za izvedbo
št. projekta	1/02/25
vrsta načrta	2 NAČRT KRAJINSKE ARHITEKTURE
število načrta	
odg. vodja projekta	
odg. projektant	
avtorica projekta	ŠPELA BATIČ univ. dipl. inž. kraj. arh.
vsobina risbe	Prikaz posegov - FAZA 1
merilo	1:250
št. lista	2
datum	avgust 2025

Špela Batič s.p.
Cesta na 16.
6271 Idrija
0038 6331 419 889

ŠPELA BATIČ
KRAJINSKA ARHITEKTURA



Zakoličbene točke jeklenega robnika oz. drobljenca:

D1 X=424995.3768 Y=96007.5263
D2 X=425042.3578 Y=95993.6696
D3 X=425049.5133 Y=95994.5398
D4 X=425051.2880 Y=95991.9940
D5 X=425051.4256 Y=95990.9580
D6 X=425086.9045 Y=95989.6483
D7 X=425095.8428 Y=95975.2592
D8 X=425126.4311 Y=95946.1868
D9 X=425149.1027 Y=95895.6114
D10 X=425149.3337 Y=95888.4026
D11 X=425146.2251 Y=95891.7424
D12 X=425146.1042 Y=95895.5154
D13 X=425134.4582 Y=95931.9904
D14 X=425126.7325 Y=95926.4958
D15 X=425127.9017 Y=95927.3516
D16 X=425133.7760 Y=95932.9989
D17 X=425124.3644 Y=95944.0123
D18 X=425083.7760 Y=95973.0847
D19 X=425085.6558 Y=95977.7708
D20 X=425052.0246 Y=95987.6905
D21 X=425059.9014 Y=95935.5850
D22 X=425070.2432 Y=95917.1194
D23 X=425080.1378 Y=95908.7892
D24 X=425072.5710 Y=95911.2380
D25 X=425068.1480 Y=95914.9626
D26 X=425056.9351 Y=95935.1366
D27 X=425048.8490 Y=95988.6272
D28 X=424994.5299 Y=96004.6488

Zakoličbene točke betonskih plošč:

BP1 X=425059.3226 Y=95882.0739
BP2 X=425060.2197 Y=95881.2170

Zakoličbene točke prestavljene ploščad s klopjo:

P1 X=425019.6470 Y=95997.2404
P2 X=425022.5245 Y=95996.3917
P3 X=425022.0153 Y=95994.6652
P4 X=425019.1378 Y=95995.5139

Zakoličbene točke kamnitih blokov in kamnitih stopnic amfiteatra:

K1 X=425072.1970 Y=95878.3290
K2 X=425076.0334 Y=95879.4611
K3 X=425071.8800 Y=95877.5500
K4 X=425074.7573 Y=95876.3991
K5 X=425070.5639 Y=95876.5360
K6 X=425073.9208 Y=95877.5267
K7 X=425068.7200 Y=95875.0300
K8 X=425070.7300 Y=95875.9400
K9 X=425054.5890 Y=95884.3141
K10 X=425059.8300 Y=95879.8400
K11 X=425055.7408 Y=95882.5419
K12 X=425059.6436 Y=95879.2556
K13 X=425061.4400 Y=95878.2300

D29 X=425085.8533 Y=95903.5837
D30 X=425074.9637 Y=95893.6178
D31 X=425078.9108 Y=95880.3102
D32 X=425076.0334 Y=95879.4611

merilo 1:250 na A1

Legenda:

- obravnavano območje v načrtu krajinske arhitekture
- italkovana površina / betonske plošče / BP
- italkovana površina / prestavljena ploščad / prane plošče / PP
- utijena površina / drobljenec 5-8 mm / DR
- amfiteater s stopnicami / lokalni kamen / kamni bloki / KA
- robnik / jekleni robnik 6mm / RJ

OPOMBE / OPOZORILA:
Vse višinske kote so relativne glede na izhodiščno koto ±0.00 = 329.45, ki je postavljen na prvi etapi.
Vse mere kontrolirajte na licu mesta, vsa neskladja pravočasno uskladite s projektantom in ostalimi sodelavci!
Za izvajanje vgrajenih in italkovanih površin ter zelenice obvezno gledati sestavo, porabnih količin načrtu priloženih delov in prilog.
Risbe v načrtu so glavne risbe, po katerih se objekti izvajajo.

±0.00 = 329.45

objekt	Projekt ozelenitve športno rekreacijskega centra Meja
investitor	Občina Idrija, Mestni trg 1, 5280 Idrija
vrsta načrta	P2 - projekt za izvedbo
žl. projekta	1.02.05
vrsta risbe	2. NAČRT KRAJINSKE ARHITEKTURE
število risbe	
odg. vodja projekta	
odg. projektant	
avtorica projekta	ŠPELA BATIC univ. dipl. inž. kraj. arh.
vestbina risbe	Zakoličbena situacija - FAZA 1
merilo	1:250
še lista	4
datum	avgust 2025

Špela Batic s.p.
Cesta na 16.
5271 Idrija
0038 603 49 888

ŠPELA BATIC
KRAJINSKA ARHITEKTURA

- Legenda:
- obravnavano območje v načrtu krajinske arhitekture
 - zatravljena površina - travna ruša, tepih / 4069,67m²
 - zatravljena površina - setev / 3726,02 m²
 - novi drevo
 - obstoječe drevo

Seznam rastlinskega materiala:

znak	latinsko ime / domače ime	količina
TCG	Tilia cordata "Greenspire" / lipovec, malolistna lipa, sorta	6 kosov


Zakoličbene točke vegetacije:

TCG1	X=424993.1216 Y=96000.2957
TCG2	X=424992.8187 Y=95994.5650
TCG3	X=424992.5158 Y=95988.8344
TCG4	X=424993.8185 Y=95971.4925
TCG5	X=425002.1605 Y=95958.0220
TCG6	X=425010.2310 Y=95950.4615

OPOMBE / OPOZORILO:
Vse višinske kote so relativne glede na izhodiščno koto ±0.00 = 329.45, ki je postavljen na prvi etapi.
Vse mere kontrolirajte na licu mesta, vsa neskladja pravočasno uskladite s projektantom in ostalimi izvedljivci.
Za izvajanje vgrajenih in italovanih površin ter zelenice obvezno gledati sestavo, porazdelitev na tleh posameznih delov in pranje.
Rabe v načrtu so glavne rabe, po katerih se objekti izvajajo.

±0.00 = 329.45


objekt	Projekt ozelenitve športno rekreacijskega centra Mejca
investitor	Občina Idrija, Mestni trg 1, 5280 Idrija
vrsta načrta	P22 - projekt za izvedbo
žl. projekta	1:2025
vrsta načrta	2. NAČRT KRAJINSKE ARHITEKTURE
število načrta	
odg. vodja projekta	
odg. projektant	
avtorica projekta	ŠPELA BATIČ univ. dipl. inž. kraj. arh.
vsotina risbe	Situacija zasaditve - FAZA 1
merilo	1:250
št. lista	5
datum	avgust 2025

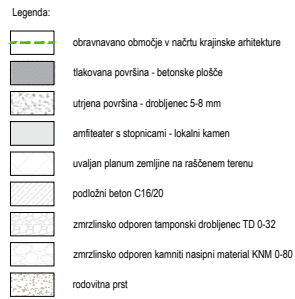

OPOMBE / OPOZORILO:
Vse vitrine kot so relativne glede na izhodiščno ceno ±0,00 = 329,45, ki je postojena preči objekt.
Vse vitrine kontrolirani na dnu mesta, vsa neskladja povzročajo uskladi z arhitektom in celotni delodržnik.
Za izvajanje uterjen in skladov površin ter zelenice obvezno glede sestave, podrobnosti načrta posameznih delov in popisa.
Risbe v načrtu so glavne risbe, po katerih se objekt izvaja.
VSA VSA NESKLADJA NJUJO PRAVOČASNO OPOZORITI IN KONZULTIRATI PROJEKTAANT!

±0,00 = 329,45	
objekt	Projekt ccaletivne športno rekreacijskega centra Maja
investitor	Občina Krinja, Mestni trg 1, 5280 Krinja
vista načrta	P21 - projekt za izvedbo
št. projekta	1/025
vista načrta	2 NAČRT KRAJINSKE ARHITEKTURE
število načrta	
odg. vodja projekta	
odg. projektant	
avtorica projekta	ŠPELA BATIČ univ. dipl. inž. kraj. arh.
vsebine riše	Prirez A - A - FAZA 1
merilo	1:200
št. lista	6
datum	avgust 2005

ŠPELA BATIO
KRAJINSKA ARHITEKTURA

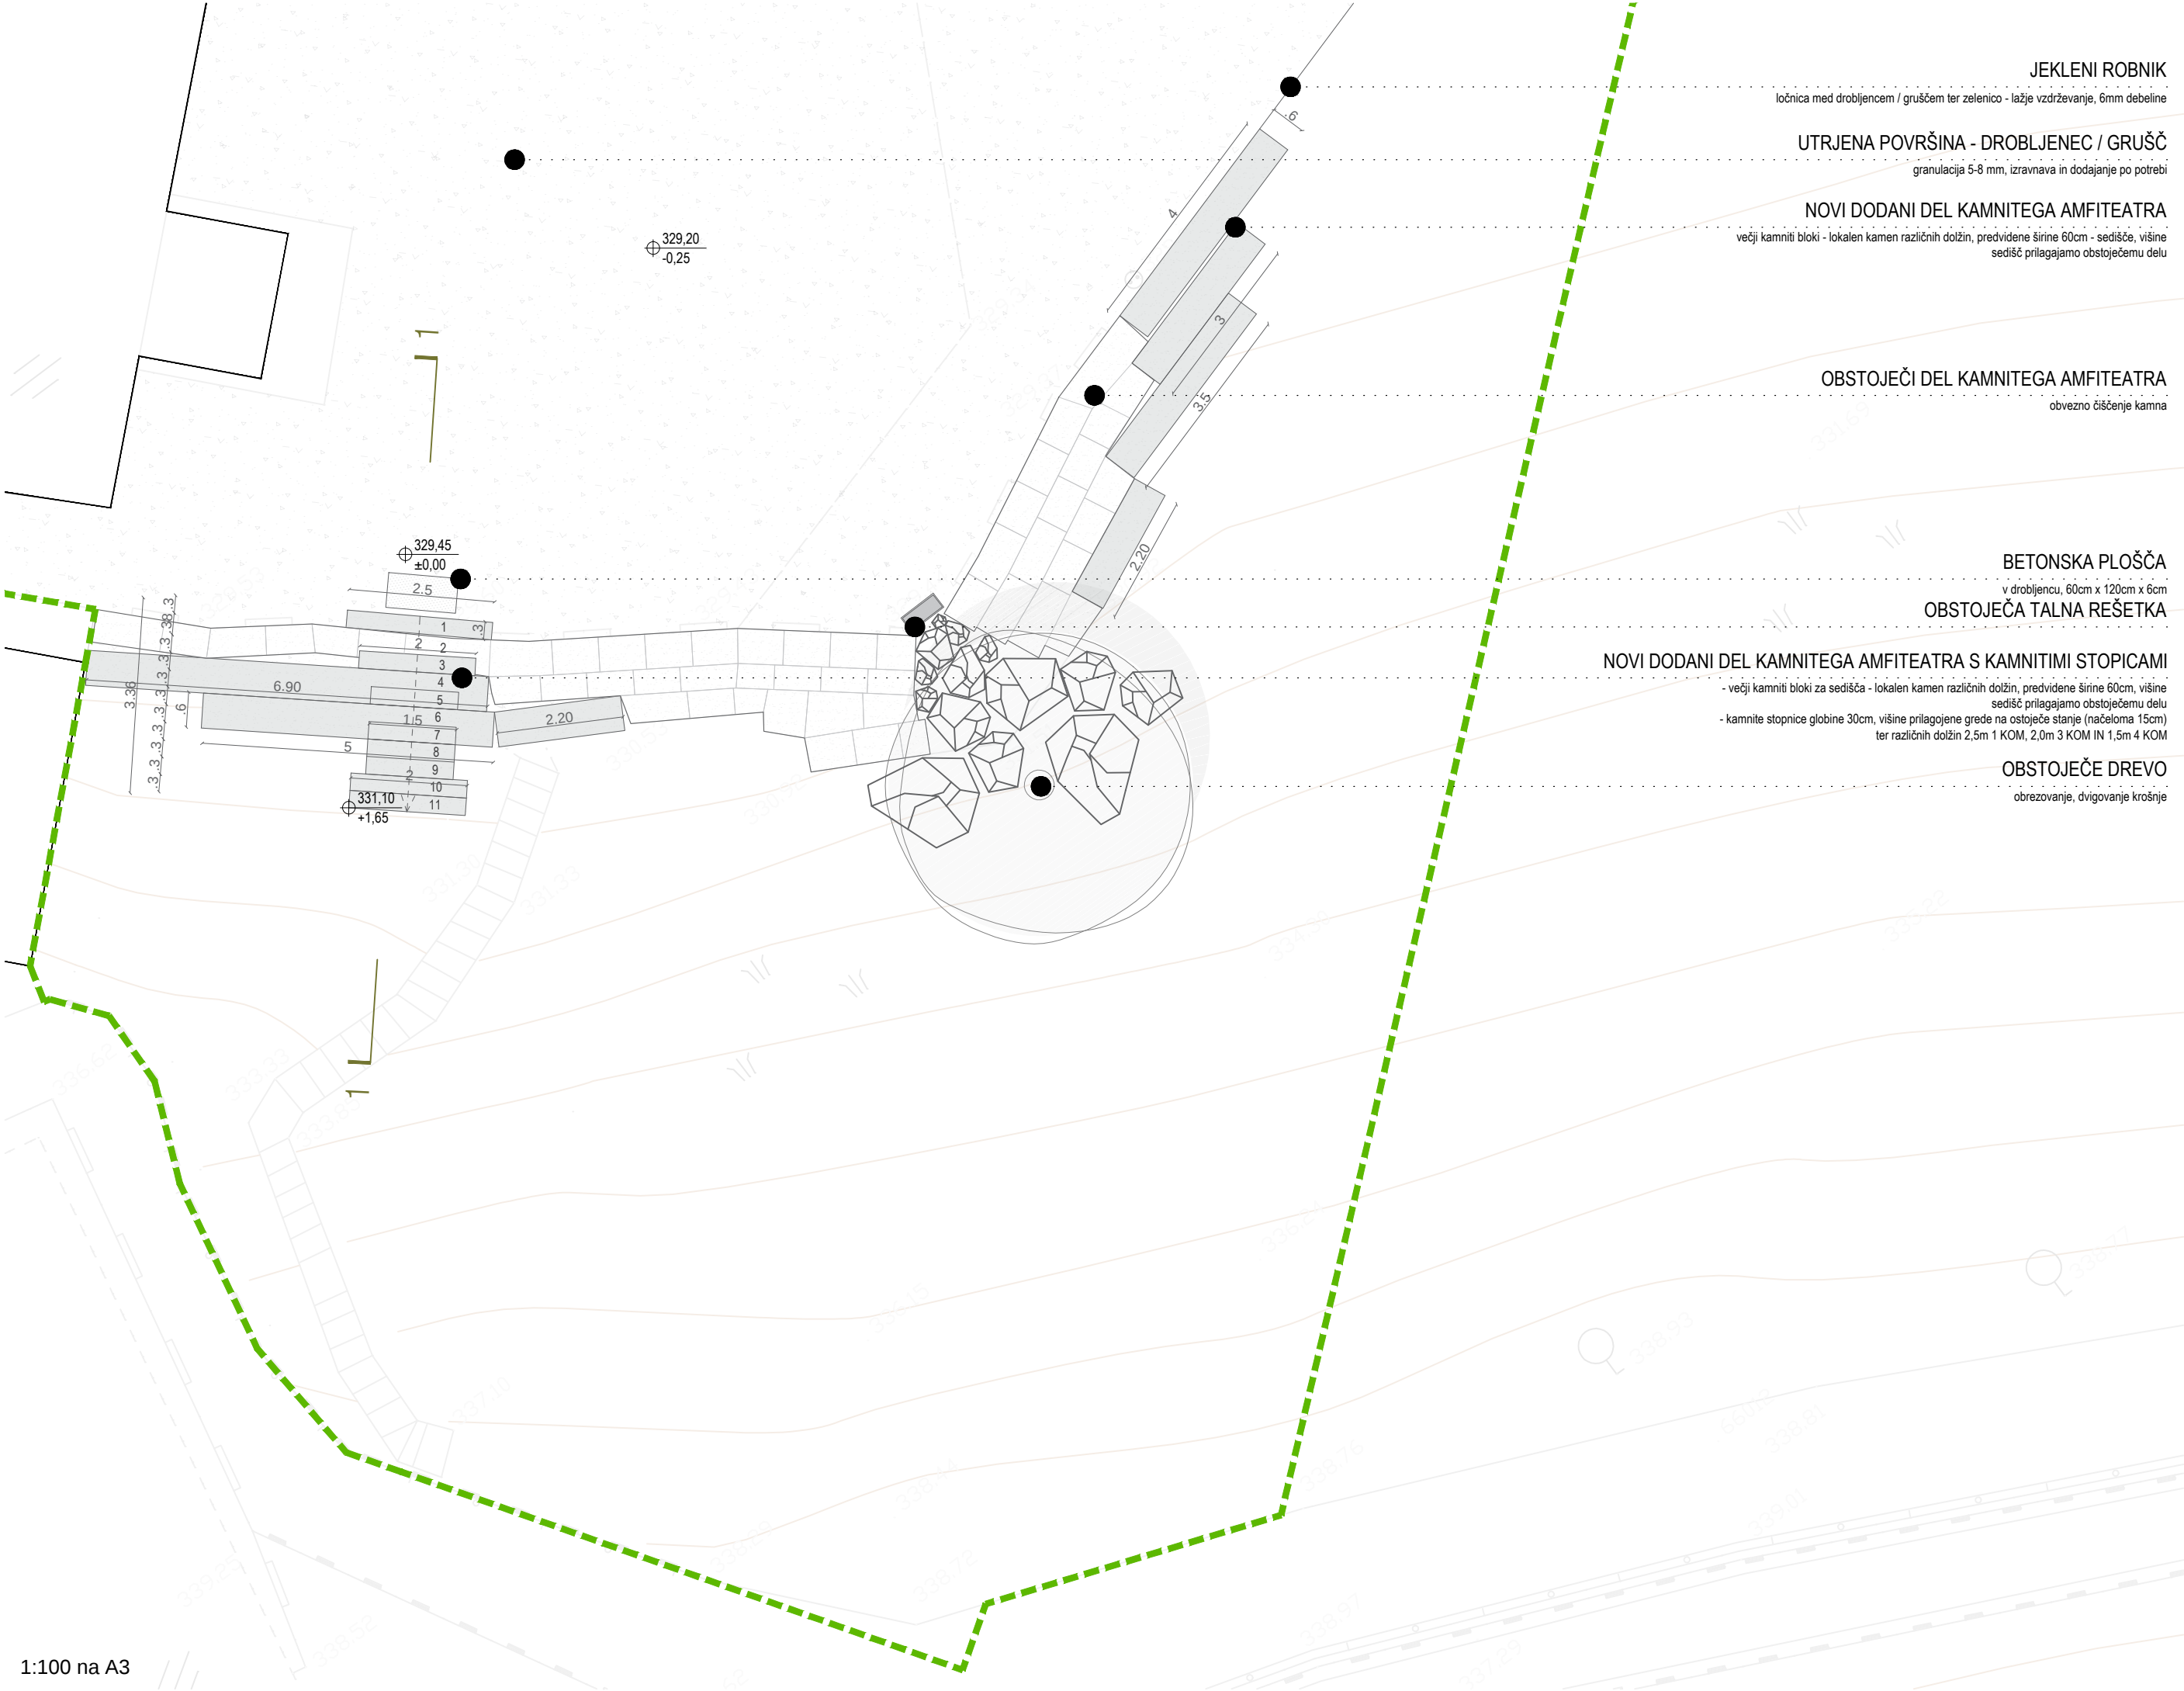

JEKLENI ROBNIK

ločnica med drobljencem / gruščem ter zelenico - lažje vzdrževanje, 6mm debeline

UTRJENA POVRŠINA - DROBLJENEC / GRUŠČ

granulacija 5-8 mm, izravnavo in dodajanje po potrebi

NOVI DODANI DEL KAMNITEGA AMFITEATRA

večji kamniti bloki - lokalni kamen različnih dolžin, predvidene širine 60cm - sedišče, višine sedišč prilagajamo obstoječemu delu

OBSTOJEČI DEL KAMNITEGA AMFITEATRA

obvezno čiščenje kamna

BETONSKA PLOŠČA

v drobljencu, 60cm x 120cm x 6cm

OBSTOJEČA TALNA REŠETKA

NOVI DODANI DEL KAMNITEGA AMFITEATRA S KAMNITIMI STOPICAMI

- večji kamniti bloki za sedišča - lokalni kamen različnih dolžin, predvidene širine 60cm, višine sedišč prilagajamo obstoječemu delu
- kamnite stopnice globine 30cm, višine prilagojene grede na ostoječe stanje (načeloma 15cm) ter različnih dolžin 2,5m 1 KOM, 2,0m 3 KOM IN 1,5m 4 KOM

OBSTOJEČE DREVO

obrezovanje, dvigovanje krošnje


- Legenda:
- obravnano območje v načrtu krajinske arhitekture
 - izkavljena površina - betonske plošče
 - utrjena površina - drobljenec 5-8 mm
 - amfiteater s stopnicami - lokalni kamen
 - obstoječe drevo

OPOMBE / OPOZORILO:
Vse višinske kote so relativne glede na izhodiščno koto ±0,00 = 329,45, ki je postavljena pred objekt.
Vse mere kontrolirati na kraju mesta, vsa neskladja praviloma uskladiti z arhitektom in ostalimi deležniki.
Za izvajanje utrditvenih in izkavljivih površin ter zelenice obvezno glejati sestavi, podrobnejše načrte posameznih delov in popisov.
Podatki v načrtu so glavni načrt, po katerih se objekt izgraja.
NA VSA NERAZKLADNA NALOGA PRAVOČASNO OPOROČITI IN KONZULTIRATI PROJEKTANTA!

objekt	Projekt zelenišnjega športno rekreacijskega centra Mleca
investitor	Občina Mleca, Mlečna trg 1, 5280 Mleca
vrsta načrta	PZ - projekt za izvedbo
št. projekta	1/2025
vrsta načrta	2 NAČRT KRAJINSKE ARHITEKTURE
številka načrta	
odg. vodja projekta	
odg. projektant	
avtorica projekta	ŠPELA BATIČ univ. dipl. inž. kraj. arh.
vrstna risba	Grudena situacija / amfiteater - FAZA 1
merilo	1:100
št. lista	7
datum	avgust 2025

Špela Batič s.p.
00111 Mleca
00111 Mleca
00111 Mleca

ŠPELA BATIČ
KRAJINSKA ARHITEKTURA

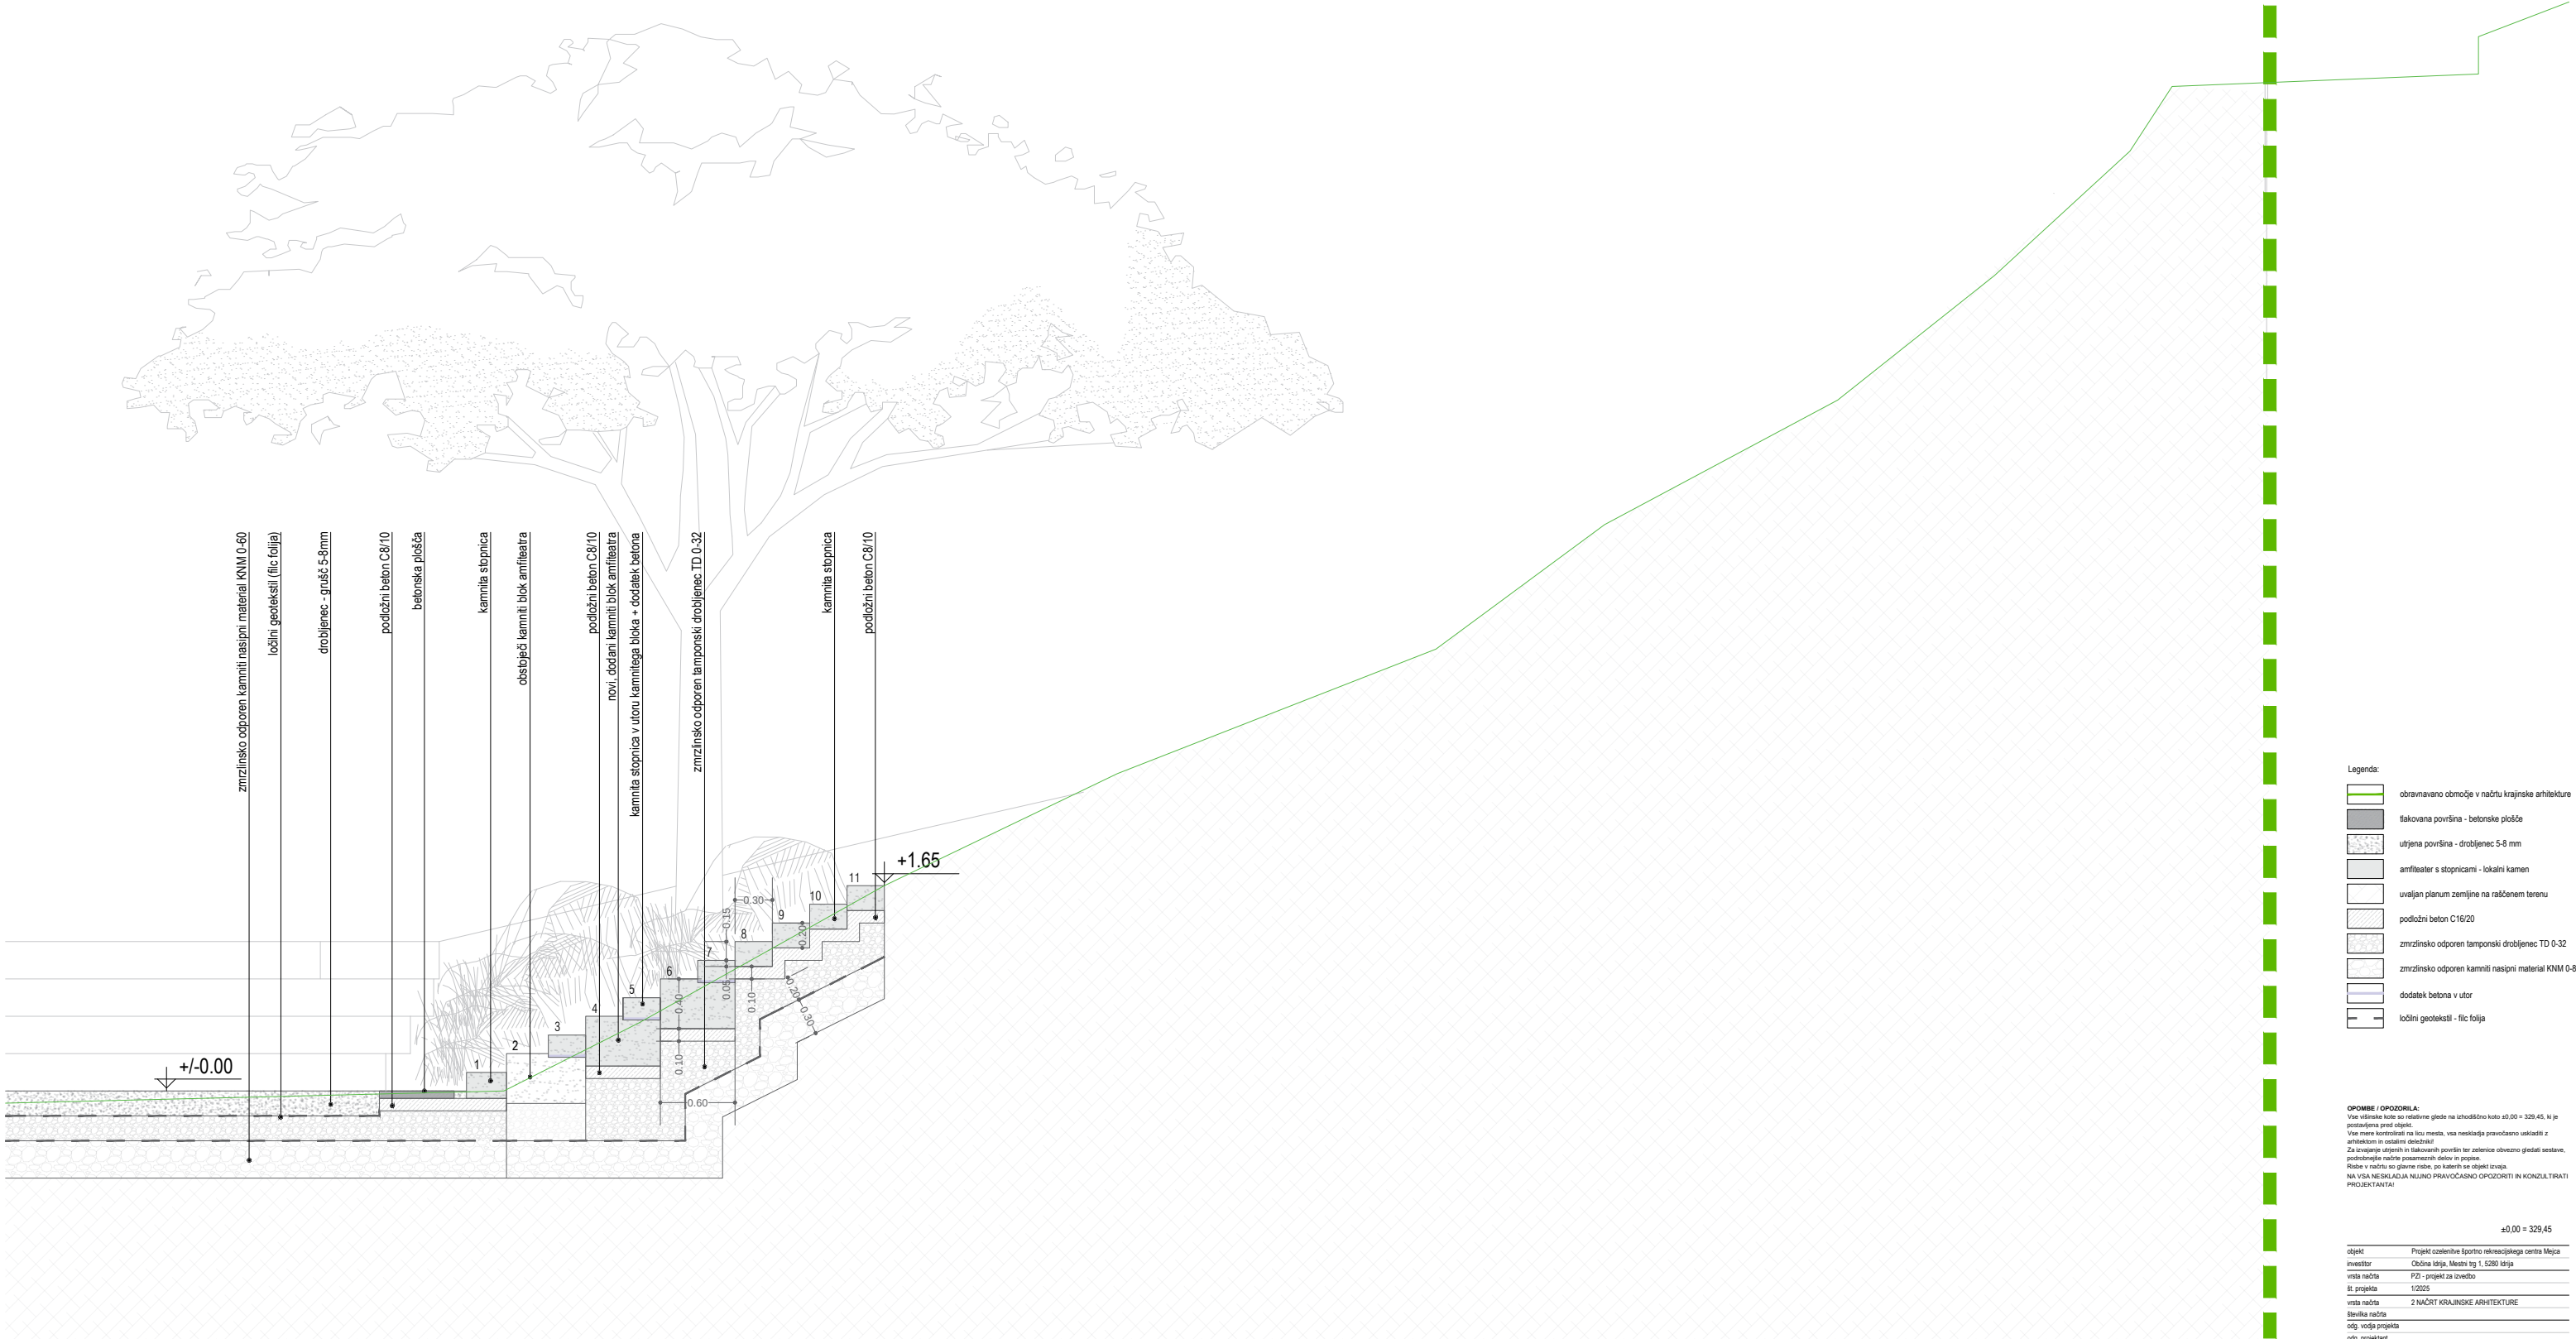

Legenda:


- obravnavano območje v načrtu krajinske arhitekture
- izvedena površina - betonske plošče
- utirjena površina - drobljenec 5-8 mm
- amfiteater s stopnicami - lokalni kamen
- uvajljan planum zemljine na raščinem terenu
- podložni beton C16/20
- zmrzlinško odporen tamponski drobljenec TD 0-32
- zmrzlinško odporen kamniti nasipni material KNM 0-80
- dodatek betona v utor
- ločni geotekstil - filc folija

OPOMBE / OPOROČILA:

Vse višinske cote so relativne glede na izhodiščno koto ±0.00 = 329.45, ki je postavljen pred objekt.
Vse mere kontrolirati na kraju mesta, vsa neskladja pravobesno ukladati z arhitektom in ostalimi delavci.
Za izvedbo utirjenih in talozvornih površin ter zapolnitve obvezno gledati sestavo, podrobnejše načrte posameznih delov in popisov.
Podoba v načrtu so glavne risbe, po katerih se objekti izvajajo.
NA VSA NERAZKLADNA NUJNO PRAVOČASNO OPOZORITI IN KONZULTIRATI PROJEKTANTA!


±0.00 = 329.45

objekt	Projekt ozelenitve športno rekreativnega centra Meja
investitor	Občina Meja, Mesta trg 1, 5280 Meja
vrsta načrta	PZ - projekt za izvedbo
št. projekta	1/2025
vrsta načrta	2 NAČRT KRAJINSKE ARHITEKTURE
število načrta	
odg. vodja projekta	
odg. projektant	
avtorica projekta	ŠPELA BATIC univ. dipl. inž. kraj. arh.
visotna risba	Prerez 1-1 - FAZA 1
merilo	1:50
št. lista	8
datum	avgust 2025

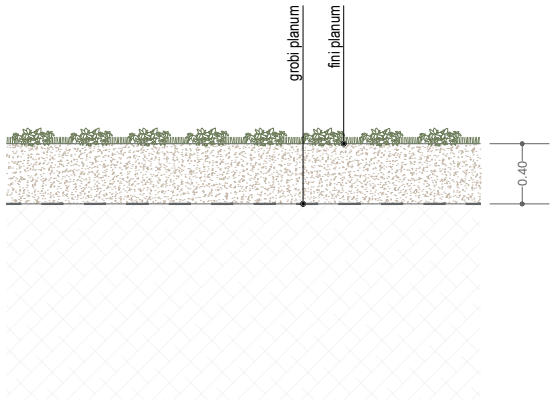


ZATRAVLJENA POVRŠINA - TRAVNA RUŠA IN SETEV

cm	material
40	rodovitna prst
	ločilni geotekstil (filc folija)
	uvaljan planum zemljine na raščenem terenu

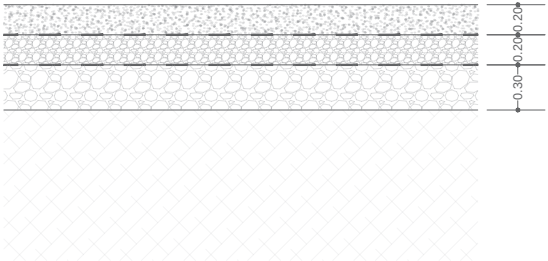


UTRJENA POVRŠINA / DROBLJENEC - GRUŠČ

cm	material
20	drobljenec - grušč 5-8 mm
	ločilni geotekstil (filc folija)
20	zmrzlinso odporen tamponski drobljenec TD 0-32
	ločilni geotekstil (filc folija)
30	zmrzlinso odporen kamniti nasipni material KNM 0-60
	uvaljan planum zemljine na raščenem terenu

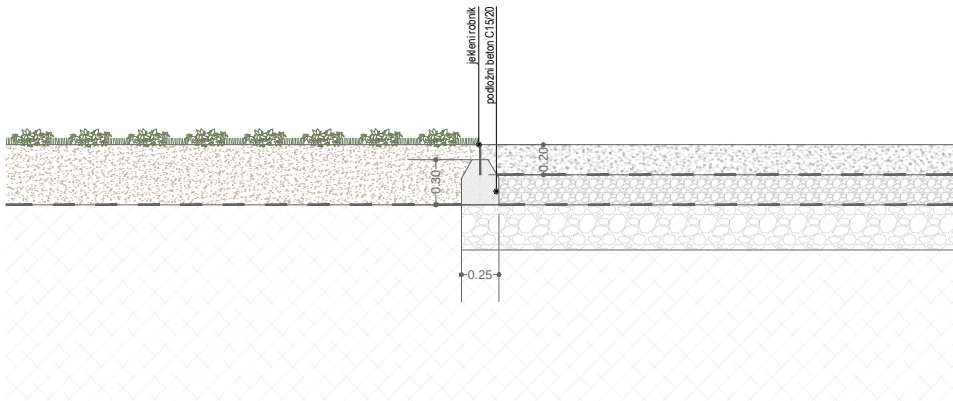

STIK MED ZATRAVLJENO POVRŠINO IN DROBLJENCEM, GRUŠČEM - JEKLENI ROBNIK

cm	material		
40	rodovitna prst	20	drobljenec - grušč 5-8 mm
	ločilni geotekstil (filc folija)		ločilni geotekstil (filc folija)
	uvaljan planum zemljine na raščenem terenu	20	zmrzlinso odporen tamponski drobljenec TD 0-32
			ločilni geotekstil (filc folija)
		30	zmrzlinso odporen kamniti nasipni material KNM 0-60
			uvaljan planum zemljine na raščenem terenu

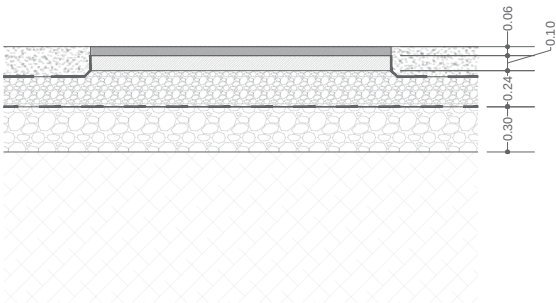

TLAKOVANA POVRŠINA - BETONSKA PLOŠČA V DROBLJENCU

cm	material
6 (8)	betonska plošča v drobljencu - grušču
10	podložni beton C8/10 v debelini 10cm
24	zmrzlinso odporen tamponski drobljenec TD 0-32
	ločilni geotekstil (filc folija)
30	zmrzlinso odporen kamniti nasipni material KNM 0-60
	uvaljan planum zemljine na raščenem terenu

Legenda:

	tlakovana površina - betonske plošče
	utrjena površina - drobljenec 5-8 mm
	uvaljan planum zemljine na raščenem terenu
	podložni beton C16/20
	zmrzlinso odporen tamponski drobljenec TD 0-32
	zmrzlinso odporen kamniti nasipni material KNM 0-60
	ločilni geotekstil - filc folija

OPOMBE / OPOZORILO:
Vse višinske cote so relativne glede na izhodiščno koto ±0,00 = 329,45, ki je postavljena pred objekt.
Vse mere kontrolirati na kraju mesta, vsa neskladja pravobesno ukladati z arhitektom in ostalimi delavci!
Za izvajanje delovnih in izvajalnih povelj ter povelj obvezno gledati sestavi, podrobnejše načrte posameznih delov in popisov.
Ritose v načrtu so glavne ritose, po katerih se objekti izvajajo.
NA VSA NESKADAJA NJUNO PRAVOČASNO OPOZORITI IN KONZULTIRATI PROJEKTANTA!

±0,00 = 329,45

objekt	Projekt celotnega športno rekreacijskega centra Mleca
investitor	Občina Mleca, Mestni trg 1, 5280 Mleca
vrsta načrta	PZ - projekt za izvedbo
št. projekta	1/2025
vrsta načrta	2 NAČRT KRAJINSKE ARHITEKTURE
številka načrta	
odg. vodja projekta	
odg. projektant	
avtorica projekta	ŠPELA BATIČ univ. dipl. inž. kraj. arh.
vrstna risba	Detalji / sestave - FAZA 1
merilo	1:50
št. lista	9
datum	avgust 2025

Špela Batič s.p.
Slovenska 16a
5271 Mleca
t: 01 528 11 11
e: info@spela-batic.si
www.spela-batic.si

ŠPELA BATIČ
KRAJINSKA ARHITEKTURA