
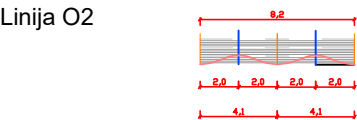
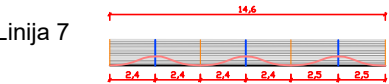
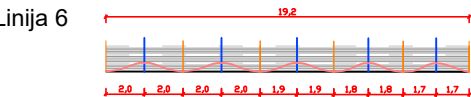
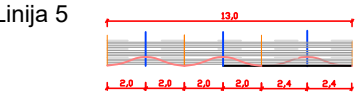
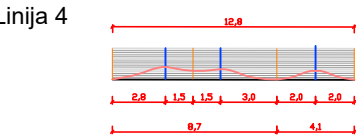
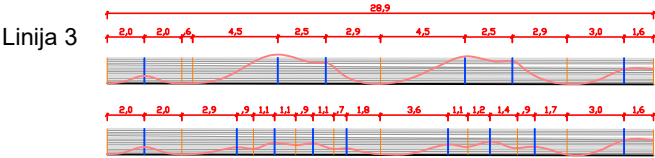
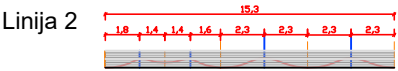
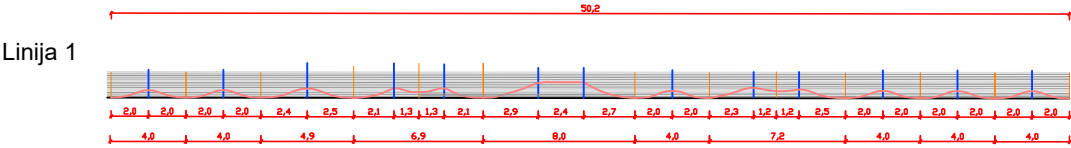
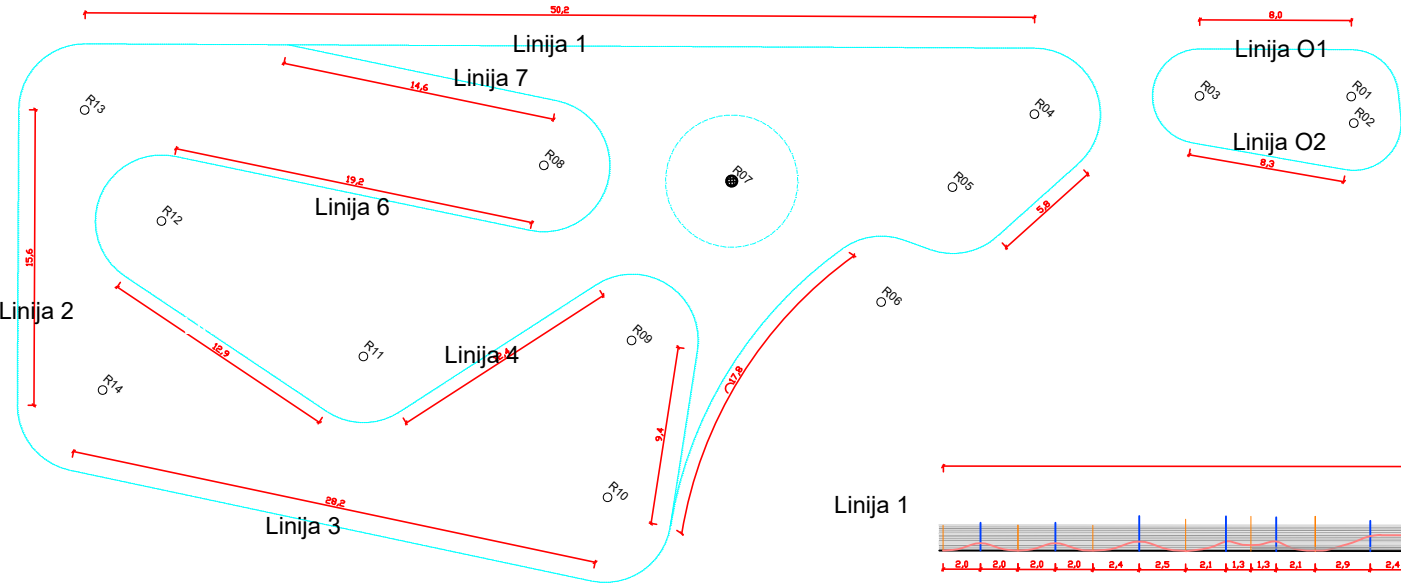


Kolesarski poligon Trzin

PLAN  PARK		PLANAPARK d.o.o., Vojkova cesta 77, 1000 Ljubljana Tel: +386-31-763-393, E-mail: info@planapark.com, www.Planapark.com					
Objekt:	Športni Park Mlake			Izdela: Janez Bajda ing.vok.			
Projekt:	Pumptrack Trzin			Potrdil:			
Št. Proj.:	121/2026			Naročnik: Občina Trzin			
Verzija	1	2	3				
Datum	Opis sprememb						Podpis
Vsebina: Objekti		Merilo:		List:		Datum:	
Status: PZI		1:400		7		5. 06. 2026	

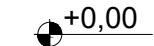

-  Vozne površine
-  Zelenica
-  Drenažne površine
-  Vstopna pot
-  Os linij
-  +0,00 Višinske kote
-  Smer vožnje