


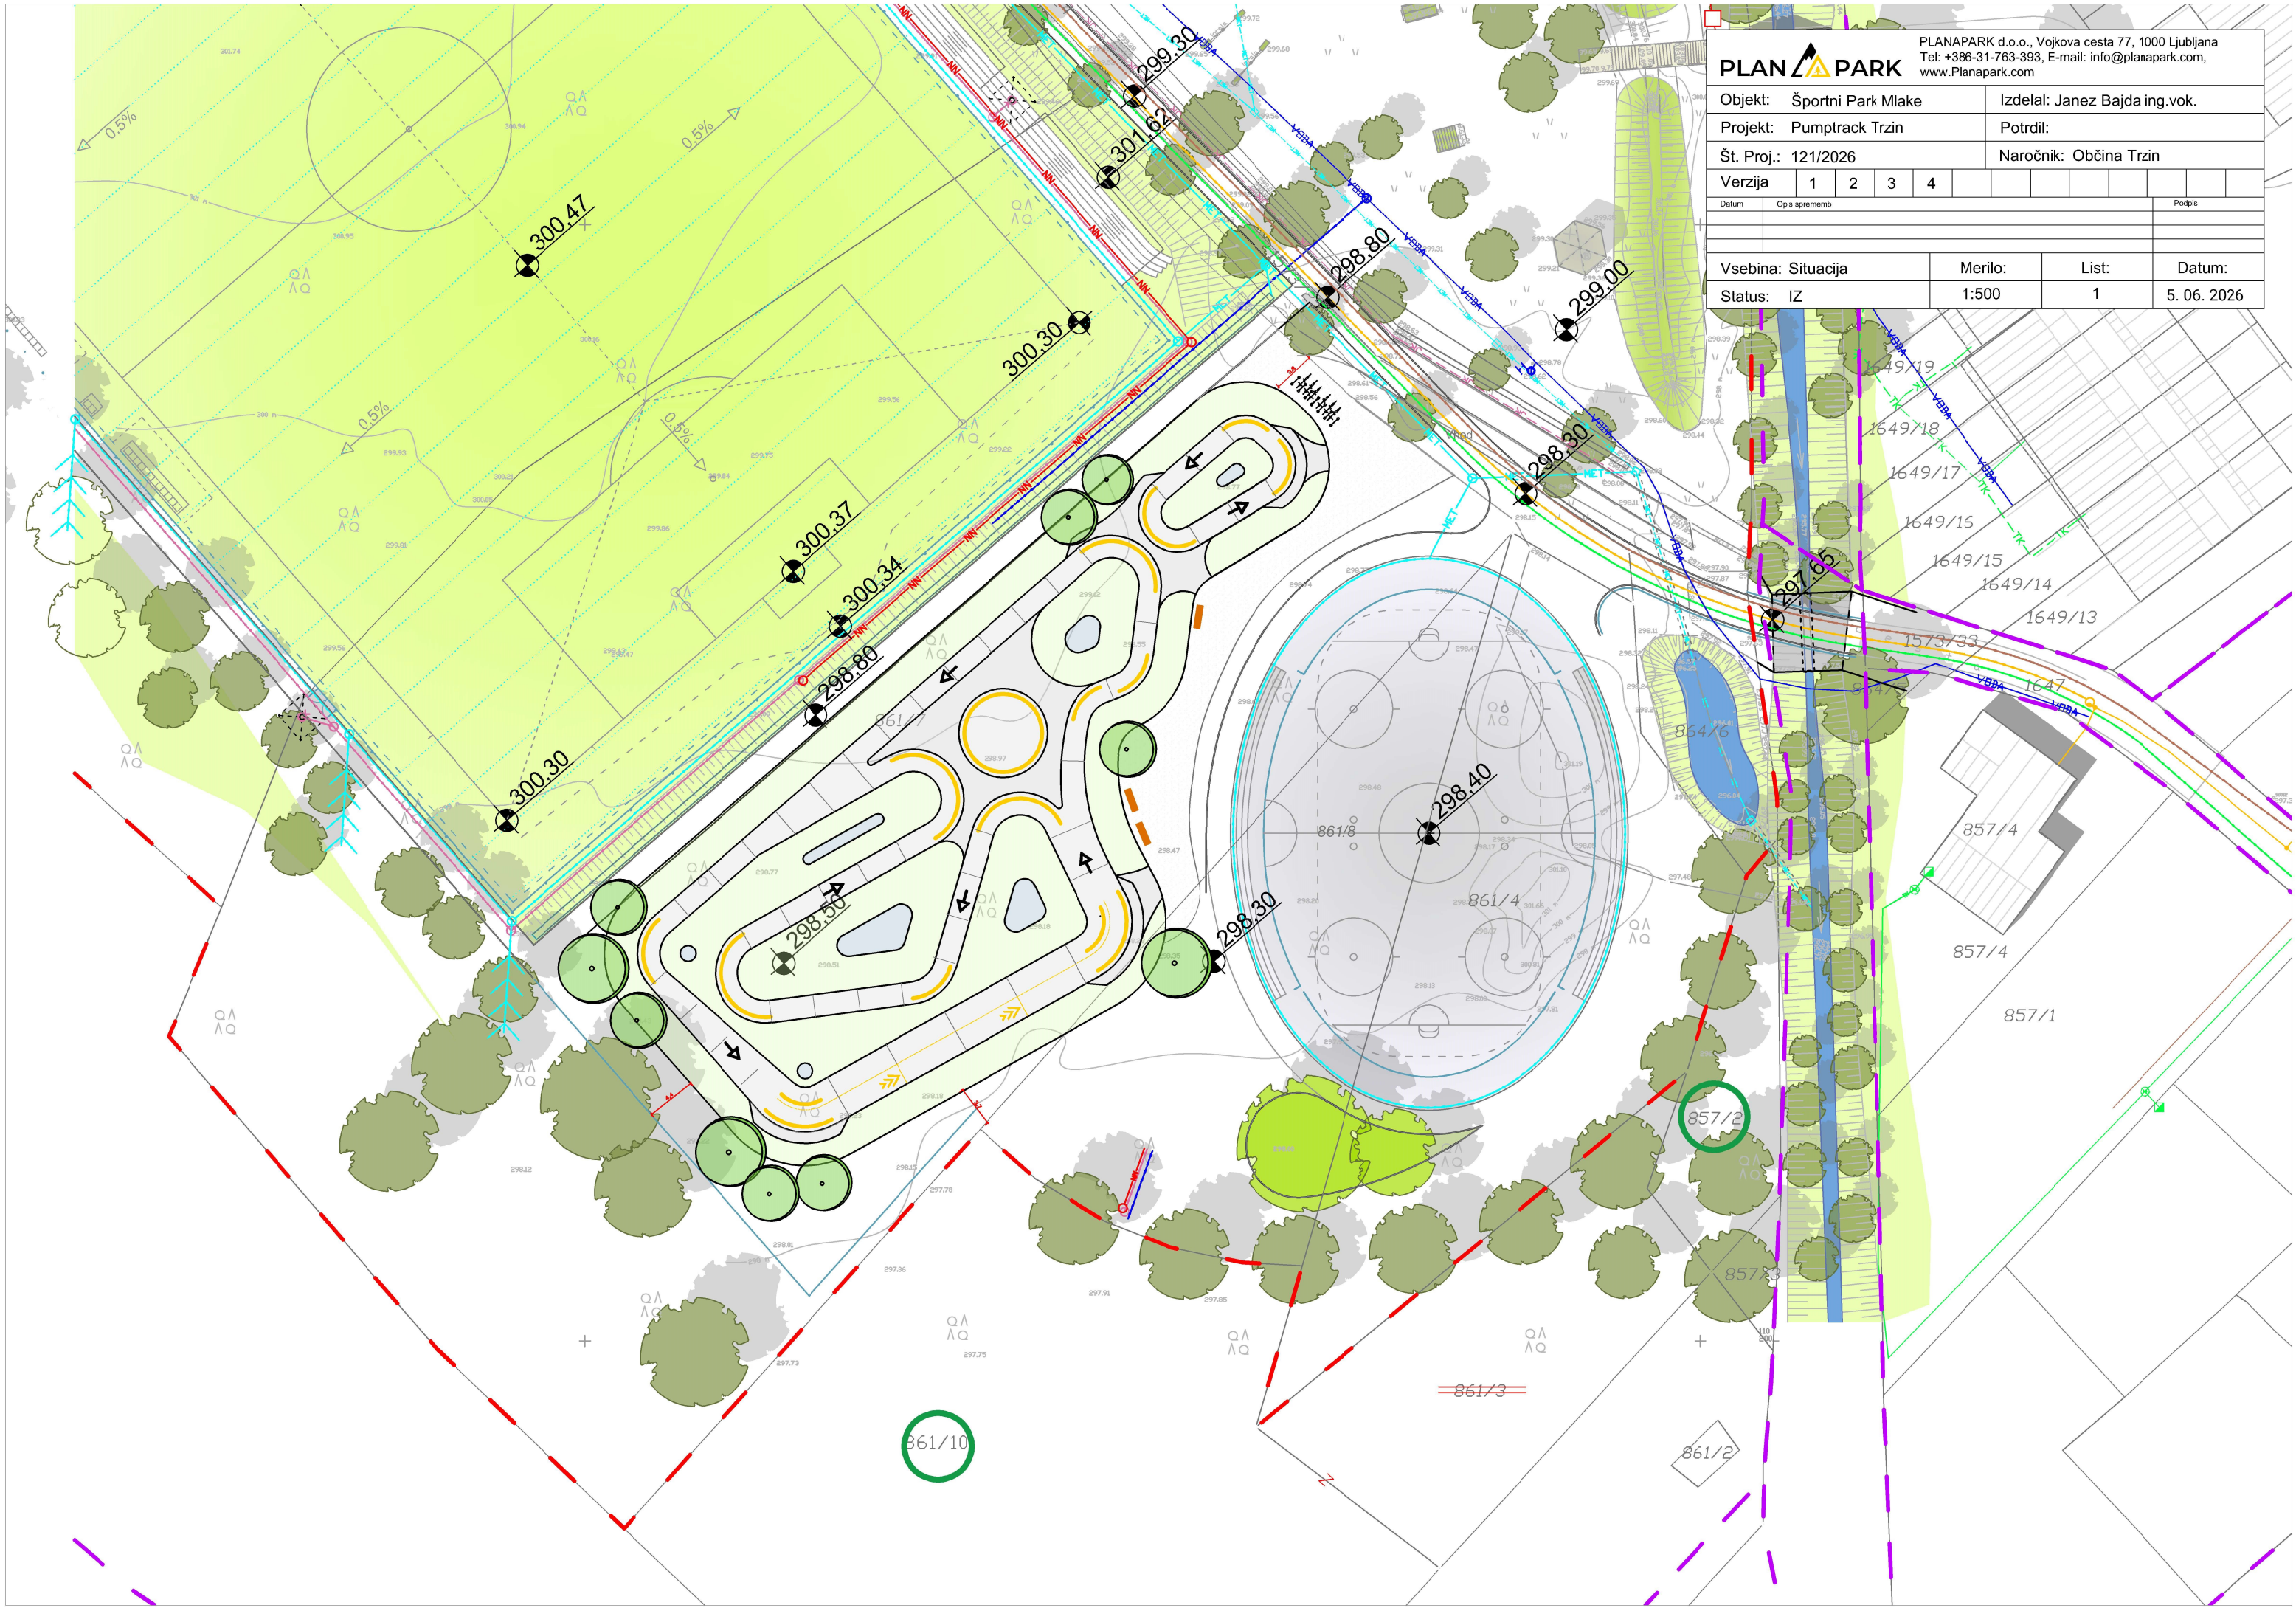



PLANAPARK d.o.o., Vojkova cesta 77, 1000 Ljubljana
Tel: +386-31-763-393, E-mail: info@planapark.com,
www.Planapark.com

Objekt:	Športni Park Mlake	Izdelal:	Janez Bajda ing.vok.						
Projekt:	Pumptrack Trzin	Potrdil:							
Št. Proj.:	121/2026	Naročnik:	Občina Trzin						
Verzija	1	2	3	4					
Datum	Opis sprememb								Podpis
Vsebina: Situacija				Merilo:		List:		Datum:	
Status: IZ				1:500		1		5. 06. 2026	