
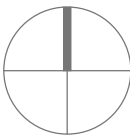
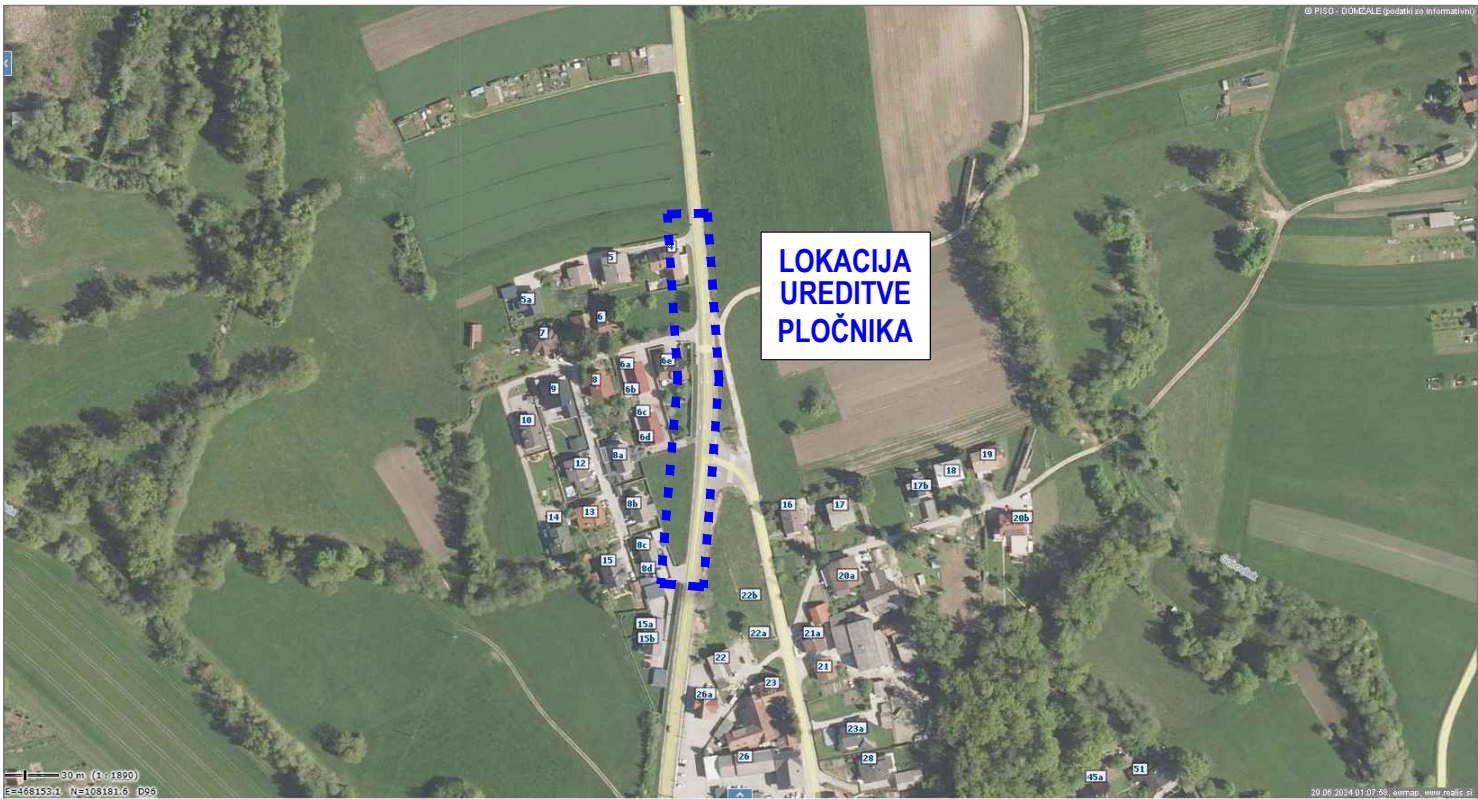


PREGLEDNA SITUACIJA

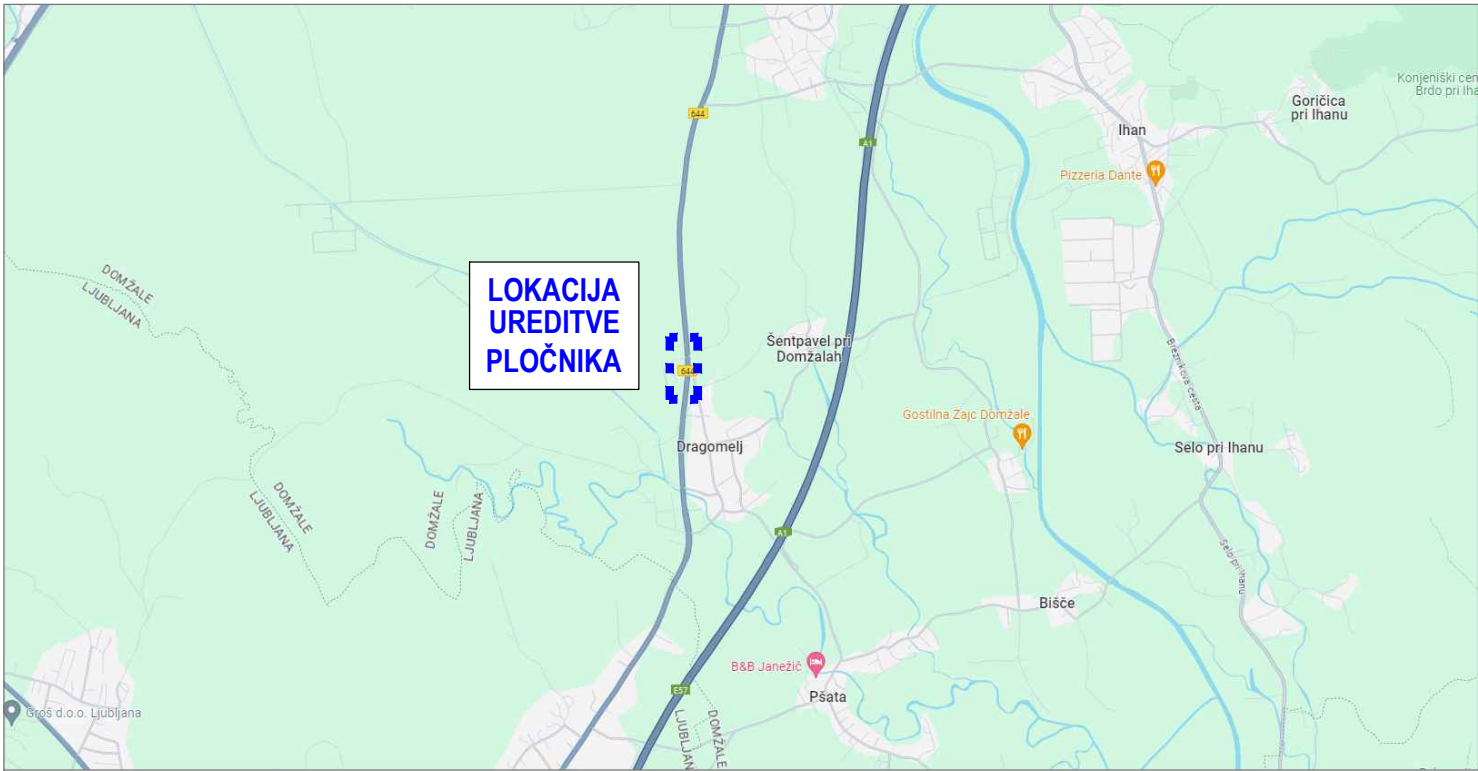

sprememba	datum	podpis

AM BIRO ZA GRADBENIŠTVO, PROJEKTIRANJE IN SVETOVANJE Anton Modic s.p. Tržaška cesta 215 1000 Ljubljana tel.: +386 41 737 632 e-posta: antonmodic89@gmail.com			investitor	OBČINA DOMŽALE LJUBLJANSKA CESTA 69 1230 DOMŽALE																																				
<table><tr><td>vodja projekta</td><td>ime in priimek</td><td>podpis</td><td>ident. št.</td></tr><tr><td>odgovorni projektant</td><td>ANTON MODIC, i.g.</td><td></td><td>G-9222</td></tr><tr><td>sodelavec</td><td>ANTON MODIC, i.g.</td><td></td><td>G-9222</td></tr><tr><td></td><td>LUKA MODIC, i.g.</td><td></td><td></td></tr><tr><td></td><td></td><td></td><td></td></tr><tr><td></td><td></td><td></td><td></td></tr><tr><td></td><td></td><td></td><td></td></tr><tr><td></td><td></td><td></td><td></td></tr><tr><td></td><td></td><td></td><td></td></tr></table>			vodja projekta	ime in priimek	podpis	ident. št.	odgovorni projektant	ANTON MODIC, i.g.		G-9222	sodelavec	ANTON MODIC, i.g.		G-9222		LUKA MODIC, i.g.																							objekt	PLOČNIK V DRAGOMLJU - cesta R3-644, odsek 1357 Šentjakob-Domžale od km 2,461 do km 2,641 levo
vodja projekta	ime in priimek	podpis	ident. št.																																					
odgovorni projektant	ANTON MODIC, i.g.		G-9222																																					
sodelavec	ANTON MODIC, i.g.		G-9222																																					
	LUKA MODIC, i.g.																																							
			del objekta	PREGLEDNA SITUACIJA																																				
			načrt	NAČRT S PODROČJA GRADBENIŠTVA - NAČRT PLOČNIKA																																				
datum			MAJ 2025	merilo		faza	PZI																																	
številka projekta			številka načrta			številka lista																																		
1 1 - 2 3 - G			1 1 - 2 3 - G			0 1																																		
šifra odseka:	arhivska številka:	vrsta dokumentacije:	šifra priloge:	črtna koda:																																				
1357	0018.00	004.2105	G.101																																					

SITUACIJA
- NOVO STANJE in PROMETNA UREDITEV


m 1:200



sprememba _____ datum _____ podpis _____

AM BIRO ZA GRADNENSTVO PROJEKTIRANJE IN SVETOVANJE		Anton Modic s.p. Tržiška cesta 215 1000 Ljubljana tel.: +386 41 737 632 e-pošta: antonmodic8@gmail.com		investitor OBČINA DOMŽALE LJUBLJANSKA CESTA 69 1230 DOMŽALE
ime in priimek voda projekta odgovorni projektant prometni inženir sodelavec	podpis ident. št. G-9222 G-9222 P-0107	objekt PLOČNIK V DRAGOMLJU - cesta R3-644, odsek 1357 Šentjakob-Domžale od km 2,461 do km 2,641 levo	del objekta SITUACIJA - NOVO STANJE in PROMETNA UREDITEV NAČRT S PODROČJA GRADNENSTVA - NAČRT PLOČNIKA	
datum MAJ 2025	merilo 1:200	faza PZI	številka projekta 1 1 - 2 3 - G 0 2	
šifra odseka 1357	arhivna številka 0018.00	vrsta dokumentacije 004.2105	šifra priloge G.102	črtna koda

REGIONALNA CESTA R3-644, odsek 1357

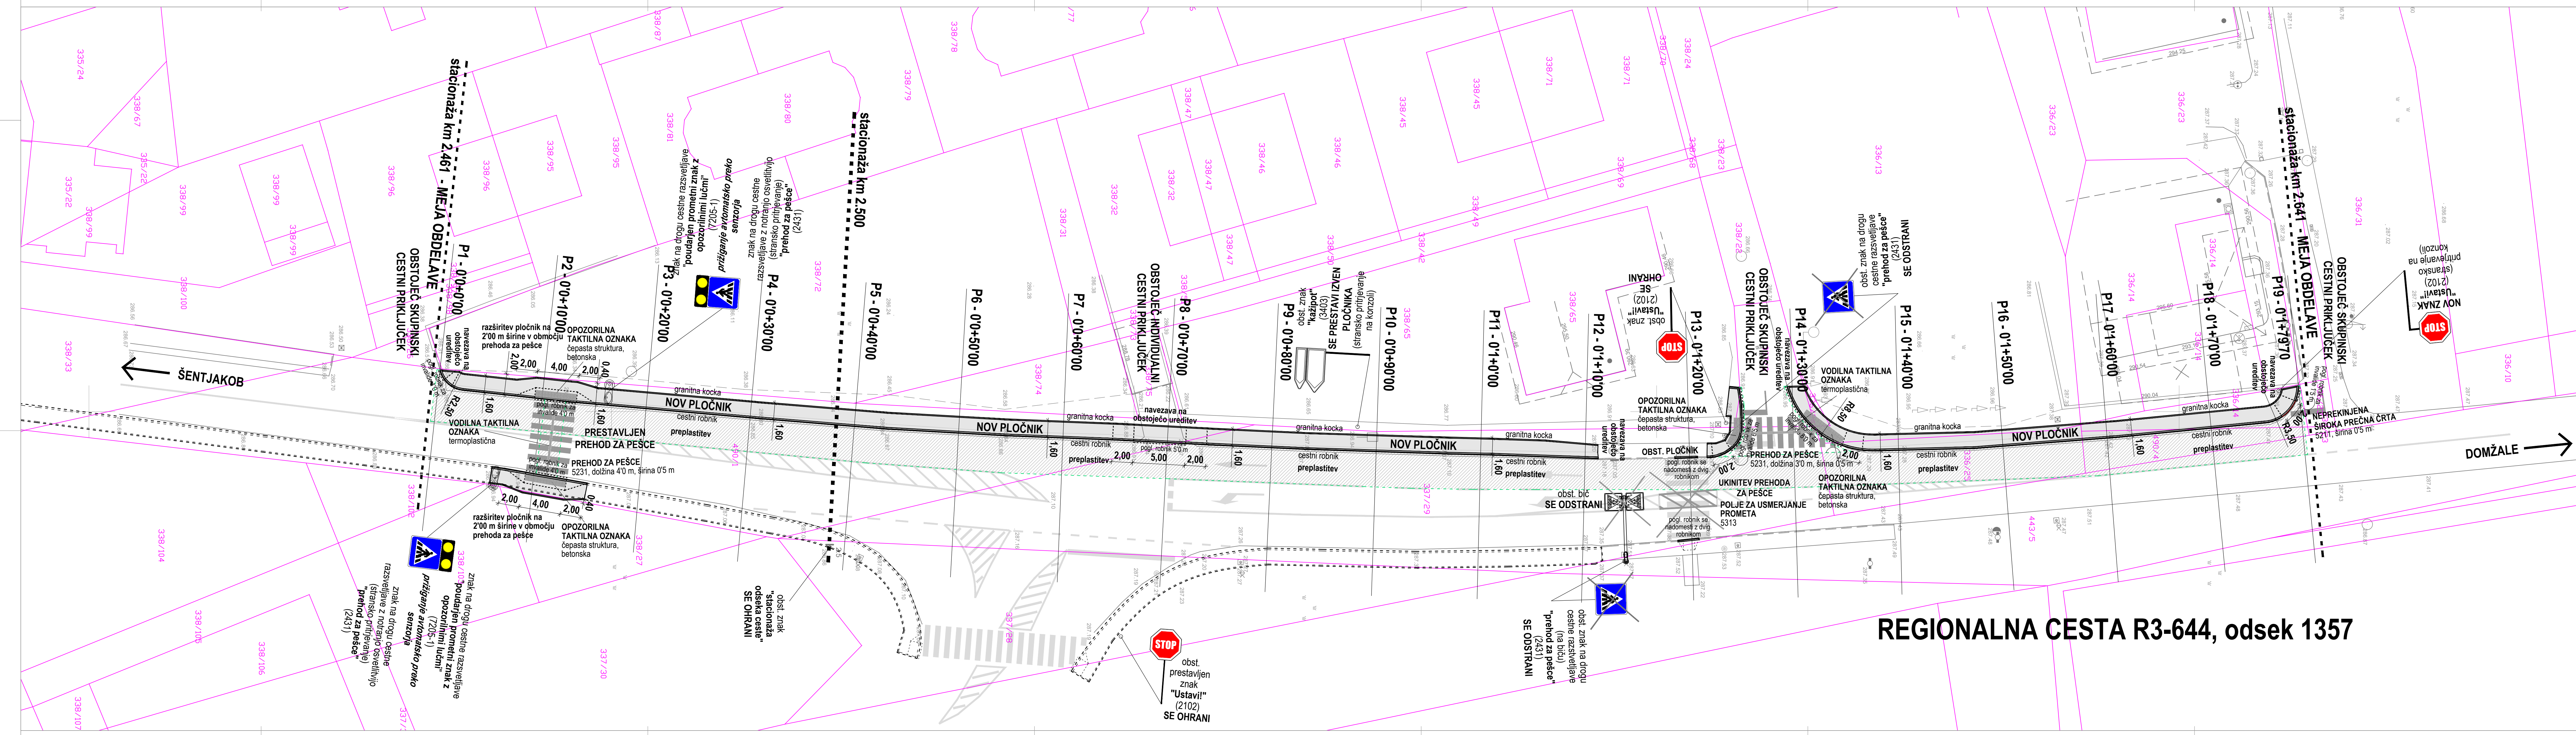

SITUACIJA
- VIŠINSKA UREDITEV in ZAKOLIČBA

m 1:200



spremenba

datum

podpis



investitor
OBČINA DOMŽALE
LJUBLJANSKA CESTA 69
1230 DOMŽALE

ime in priimek
ANTON MODIČ, i.g.

podpis
ANTON MODIČ, i.g.

ident. št.
G-9222
G-9222

objekt

PLOČNIK V DRAGOMLJU - cesta R3-644,

del objekta

- VIŠINSKA UREDITEV in ZAKOLIČBA

načrt

NAČRT S PODROČJA GRADENIŠTVA

faza

- NAČRT PLOČNIKA

datum

MAJ 2025

merilo

1:200

število projekta

število načrta

število lista

1 | 1 | - 2 | 3 | - G

1 | 1 | - 2 | 3 | - G

0 | 5

šifra odseka:

0018.00

vrsta dokumentacije:

004.2105

šifra priloge:

G.106

črtna koda:

REGIONALNA CESTA R3-644, odsek 1357

OPOMBA!
Navedene višine posameznih zakoličbenih točk se nanašajo na višino nivoja končne ureditve!

OPOMBA!
Navedene višine posameznih zakoličbenih točk se nanašajo na višino nivoja končne ureditve!


ELEMENTI ZA ZAKOLIČENJE

	Y	X	višina
T1	468496,011	108033,589	286,57/286,57
T2	468496,163	108035,485	286,87
T3	468496,766	108043,347	286,89/286,77
T4	468496,778	108043,505	286,92
T5	468499,701	108053,303	286,93/286,81
T6	468498,108	108053,443	286,96
T7	468500,580	108063,264	286,96/286,84
T8	468498,986	108063,405	286,99
T9	468501,400	108073,230	286,98/286,86
T10	468499,806	108073,361	287,01
T11	468502,039	108083,209	287/286,88
T12	468500,442	108083,299	287,03
T13	468502,507	108093,193	287,03/286,91
T14	468500,909	108093,262	287,06
T15	468502,960	108103,187	286,98/286,96
T16	468501,362	108103,271	287,01
T17	468503,449	108113,175	287,14/287,02
T18	468501,849	108113,250	287,17
T19	468503,816	108123,168	287,19/287,07
T20	468502,217	108123,221	287,22
T21	468504,116	108133,164	287,24/287,12
T22	468502,516	108133,203	287,27
T23	468504,449	108143,158	287,29/287,17
T24	468503,045	108143,193	287,32
T25	468497,571	108162,491	286,95/286,95
T26	468497,525	108164,154	286,96
T27	468503,684	108173,146	287,42/287,30
T28	468502,084	108173,107	287,45
T29	468503,295	108183,136	287,47/287,35
T30	468501,700	108183,012	287,50
T31	468502,524	108193,106	287,52/287,40
T32	468500,928	108192,982	287,55
T33	468501,569	108203,060	287,54/287,42
T34	468499,977	108202,905	287,57
T35	468497,517	108211,406	287,34/287,34
T36	468497,833	108209,792	287,37

OPOMBA!
Navedene višine posameznih zakoličbenih točk se nanašajo na višino nivoja končne ureditve!

SITUACIJA
- PREGLEDNOST CESTNIH PRIKLJUČKOV

m 1:200

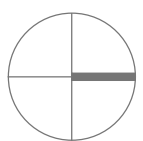

sprememba

datum

podpis



Anton Modic s.p.
Tržiška cesta 215
1000 Ljubljana
tel.: +386 41 737 632
e-pošta: antonmodic8@gmail.com

investitor OBČINA DOMŽALE
LJUBLJANSKA CESTA 69
1230 DOMŽALE

ime in priimek
voda
projekta
odgovorni
projektant
sodelavec

podpis
ident. št.
G-9222
G-9222

objekt PLOČNIK V DRAGOMLJU - cesta R3-644,
odsek 1357 Šentjakob-Domžale
od km 2,461 do km 2,641 levo

del objekta SITUACIJA
načrt PREGLEDNOST CESTNIH PRIKLJUČKOV
načrt NAČRT S PODROČJA GRADENIŠTVA
načrt NAČRT PLOČNIKA

faza PZI

datum MAJ 2025

merilo 1:200

Številka projekta

Številka načrta

Številka lista


1 1 - 2 3 - G 1 1 - 2 3 - G 0 7

Šifra odseka: 1357
arhivska številka: 0018.00
vrsta dokumentacije: 004.2105
šifra priloge: G.120.2
črtna koda:

REGIONALNA CESTA R3-644, odsek 1357


TRAJEKTORIJE OSEBNO VOZILO

osebno vozilo
dolžina 4,685 m
širina 1,814 m (brez ogledal)
širina med kolesi 1,335 m
previs spredaj 0,899 m
previs zadaj 1,106 m
medosna razdalja 2,68 m
obračalni radij po Pravilniku o projektiranju
cest 5,80 m

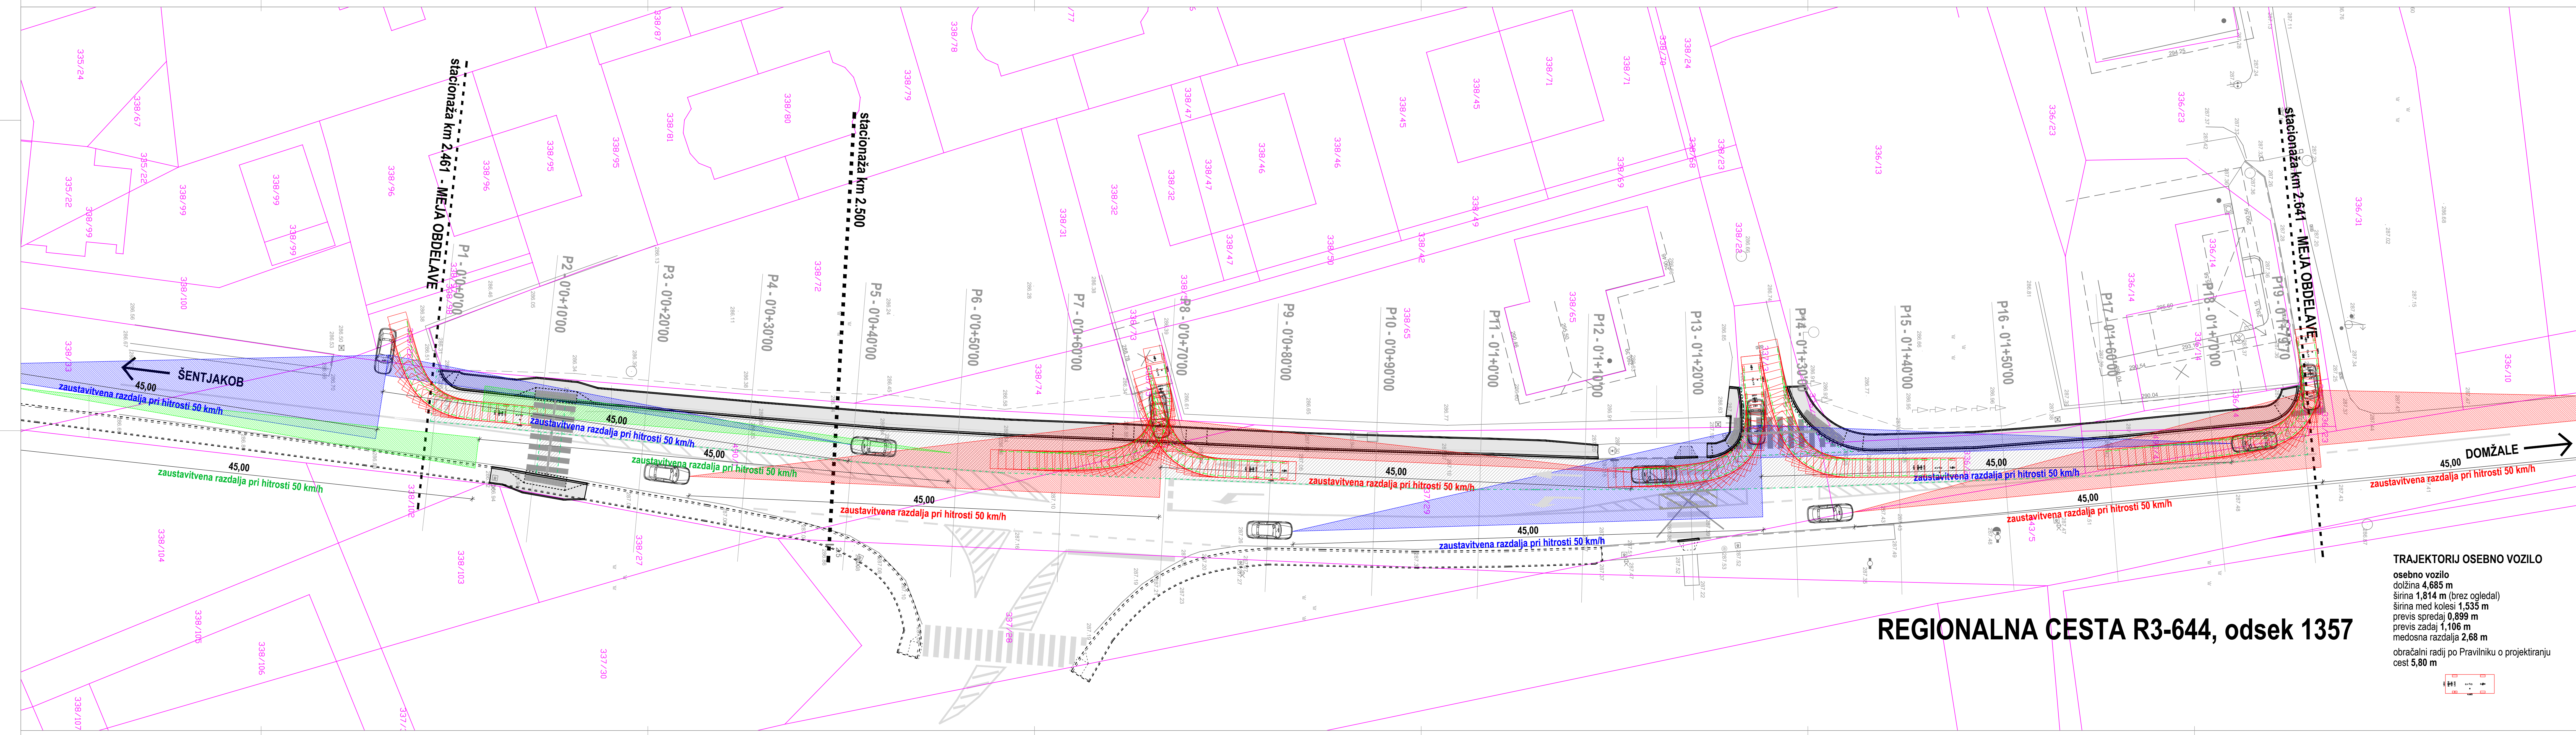


SITUACIJA
- PREGLEDNOST PREHODA ZA PEŠCE

m 1:200

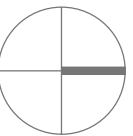

sprememba	datum	podpis

AM BIRO ZA GRADBENIŠTVO, PROJEKTIRANJE IN SVETOVANJE			investitor OBČINA DOMŽALE LJUBLJANSKA CESTA 69 1230 DOMŽALE	
vodja projekta odgovorni projektant sodelavec	ime in priimek	podpis	ident. št.	objekt PLOČNIK V DRAGOMLJU - cesta R3-644, odsek 1357 Šentjakob-Domžale od km 2,461 do km 2,641 levo
	ANTON MODIC, i.g.		G-9222	
	ANTON MODIC, i.g.		G-9222	
	LUKA MODIC, i.g.			
				del objekta - PREGLEDNOST PREHODA ZA PEŠČE načrt - NAČRT S PODROČJA GRADBENIŠTVA - NAČRT PLOČNIKA
datum	MAJ 2025	merilo	1:200	faza PZI
številka projekta		številka načrta		številka lista
1 1 - 2 3 - G		1 1 - 2 3 - G		0 8
šifra odseka:	arhivska številka:	vrsta dokumentacije:	šifra priloge:	črtna koda:
1357	0018.00	004.2105	G.120.3	

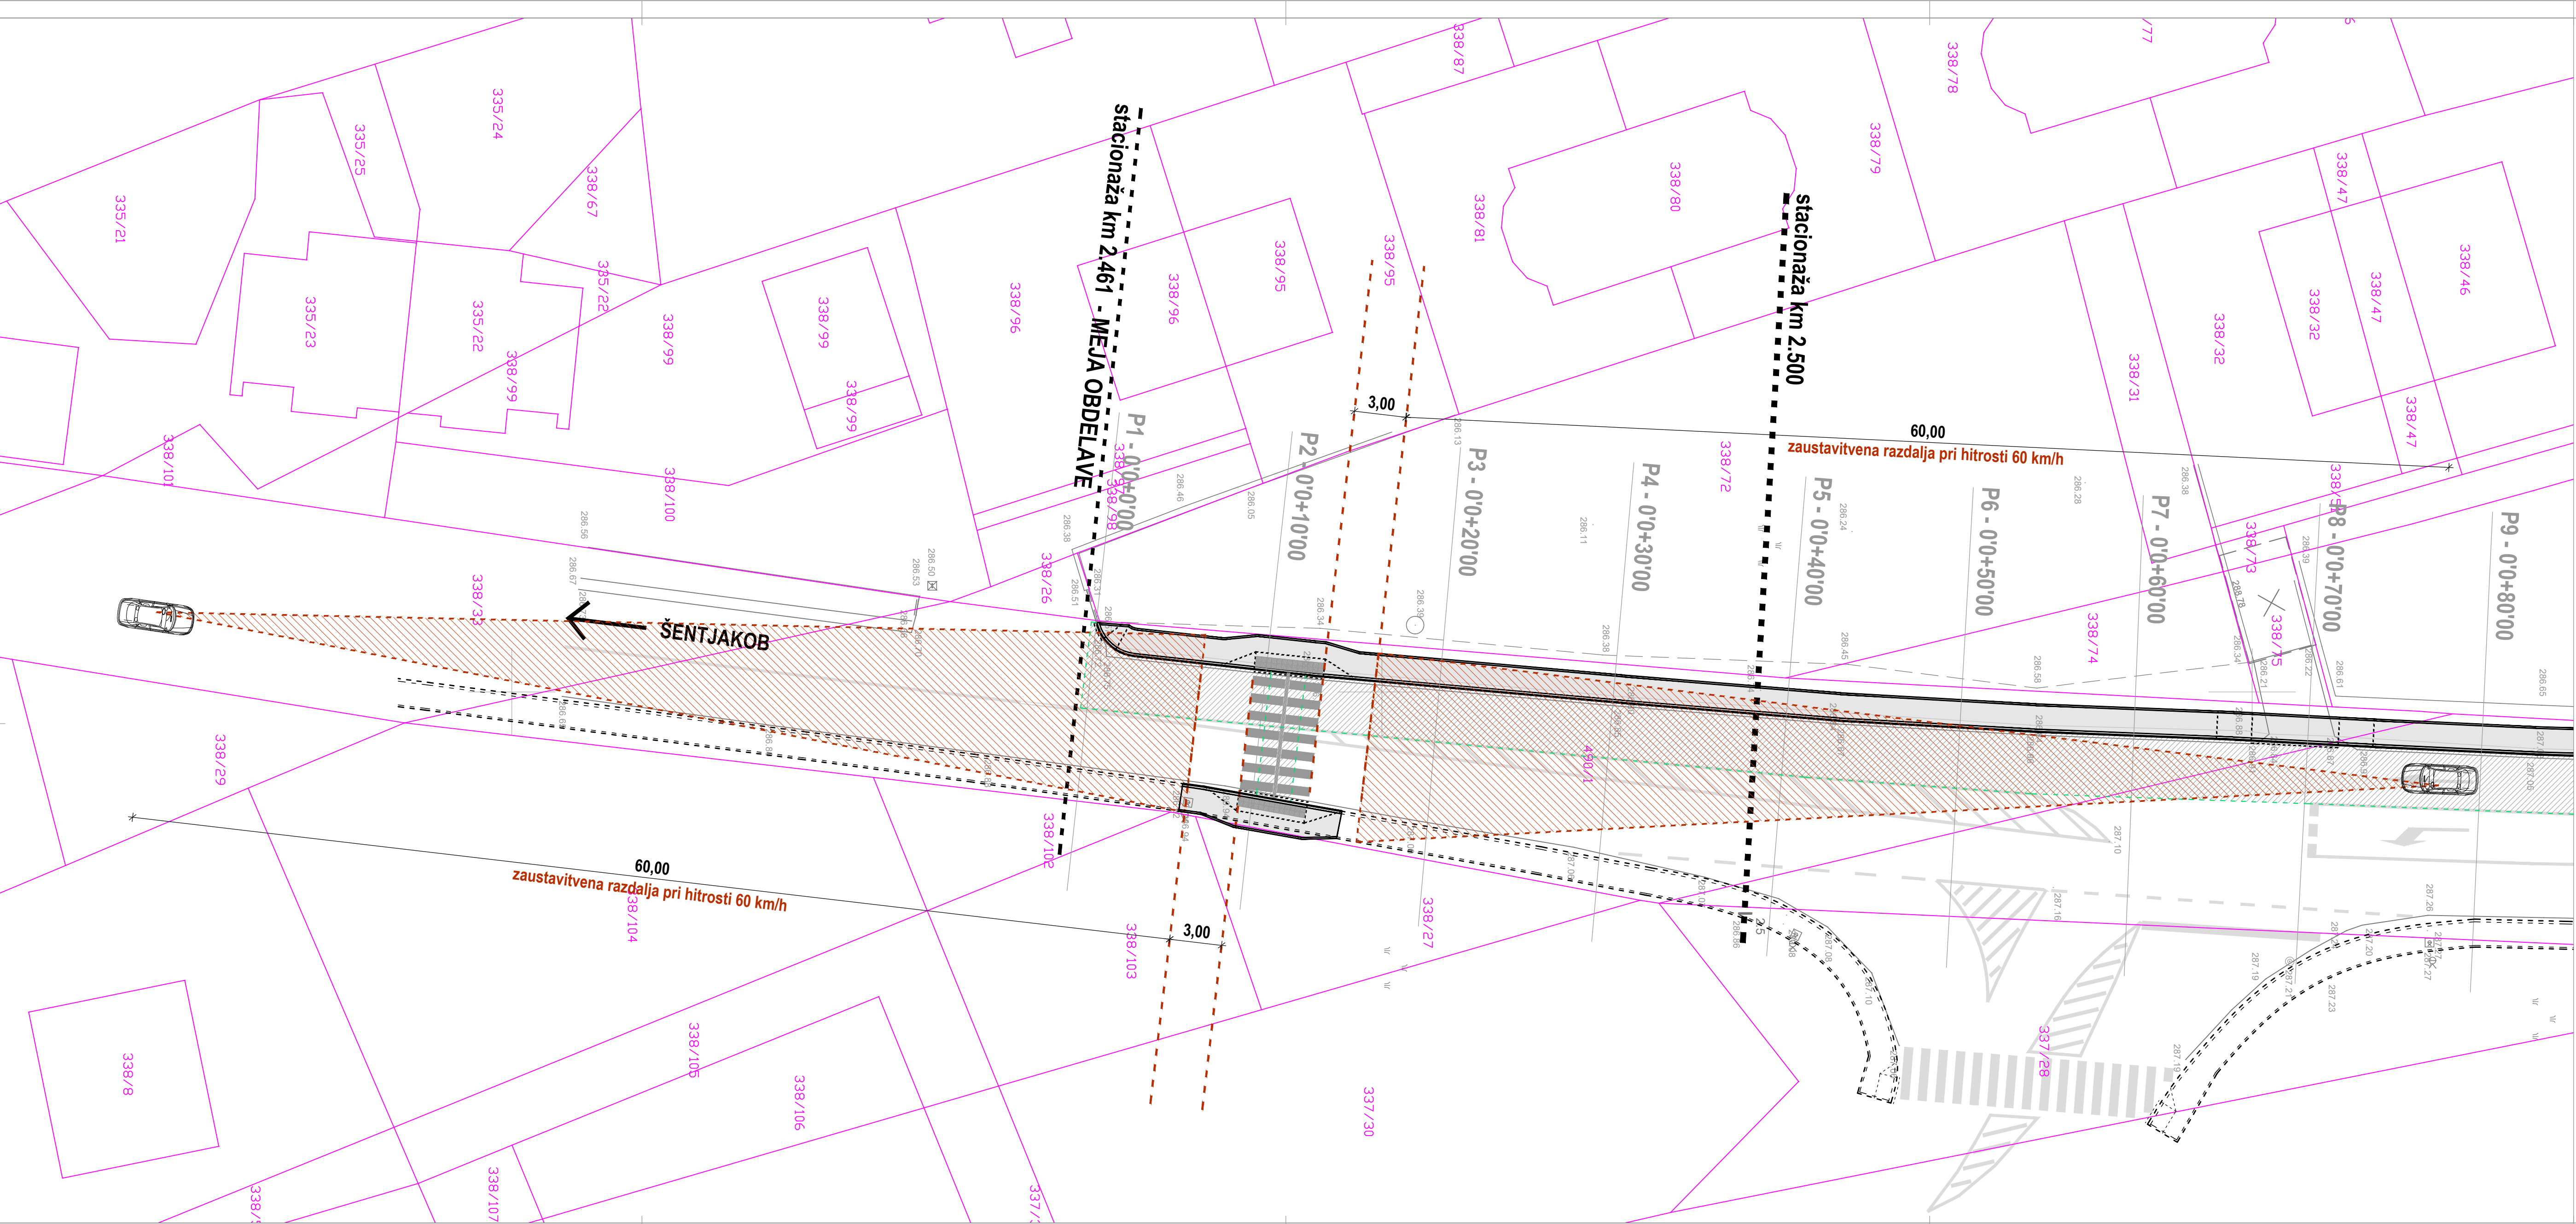



PRIKAZ VARSTVENIH OBMOČIJ IN
VAROVALNIH PASOV INFRASTR. VODOV

m 1:200

regionalna cesta:
varovalni pas ceste 15 m

infrastruktura:
varovalni pas gospodarske javne infrastrukture



sprememba

datum

podpis

Integralna karta razredov poplavne nevarnosti -
IKRPN SI (VK) stanje 8.6.2024
Območje veljavnosti rezultatov (VK)

Območje razreda velike nevarnosti (VK)

Območje razreda srednje nevarnosti (VK)

Območje razreda majhne nevarnosti (VK)

Območje razreda preostale nevarnosti (VK)



ime in priimek
voda projekta
odgovorni projektant
sodelavec

ANTON MODIC, i.g.
ANTON MODIC, i.g.
LUKA MODIC, i.g.

podpis
ident. št.

G-9222
G-9222

investor

OBČINA DOMŽALE
LJUBLJANSKA CESTA 69
1230 DOMŽALE

objekt

PLOČNIK V DRAGOMLJU - cesta R3-644,
odsek 1357 Šentjakob-Domžale
od km 2,461 do km 2,641 levo

del objekta

PRIKAZ VARSTVENIH OBMOČIJ IN
VAROVALNIH PASOV INFRASTR. VODOV
NAČRT S PODROČJA GRADBENIŠTVA
- NAČRT PLOČNIKA

načrt

datum

MAJ 2025

merilo

1:200

faza

PZI

št. projekta

1 | 1 | - 2 | 3 | - G

št. lista

1 | 1 | - 2 | 3 | - G

1 | 0

šifra odseka

1357

arhivska številka

0018.00

vrsta dokumentacije

004.2105

šifra priloge

G.120.5

druga koda

REGIONALNA CESTA R3-644, odsek 1357

SITUACIJA
- ODVODNJAVANJE


m 1:200

OPOMBA!
Vsa križanja komunalnih vodov z ostalimi komunalnimi vodi in prometnimi potmi izvesti v skladu s tozadavno zakonodajo!
Začetno izvesti z začetnimi cemi in potmi obstoječim!

OPOMBA!
Vrisani komunalni vodi so povezani po posredovanih podatkih upravljavcev!
Pred pričetkom del je potrebno preveriti lokacijo obstoječih komunalnih vodov ter jih zakoličiti!

LEGENDA - KOMUNALNI VODI

	obstoječi predstavljeni	ELEKTRIKA
	obstoječi predstavljeni	PLIN
	obstoječi predstavljeni	TELEKOMUNIKACIJE
	obstoječi predstavljeni	JAVNA RAZSVETLJAVNA
	obstoječi predstavljeni	VOODOV
	obstoječi predstavljeni	METEORNA KANALIZACIJA
	obstoječi predstavljeni	FEKALNA KANALIZACIJA

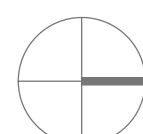

sprememba

datum

podpis

ŠENTJAKOB

DOMŽALE

REGIONALNA CESTA R3-644, odsek 1357

ELEMENTI ZA ZAKOLIČENJE

METEORNA KANALIZACIJA

	Y	X	k.p.	k.d.	gl.
C.P.1	468498,001	108035,825	286,87	285,77	1,10
C.P.2	468499,377	108049,043	286,91	285,81	1,10
C.P.3	468500,654	108063,487	286,96	285,86	1,10
C.P.4	468501,861	108079,141	286,99	285,89	1,10
C.P.5	468502,281	108093,648	287,03	285,93	1,10
C.P.6	468503,267	108108,305	287,11	286,01	1,10
C.P.7	468503,849	108122,630	287,19	286,09	1,10
C.P.8	468504,295	108137,117	287,26	286,16	1,10
C.P.9	468499,686	108163,350	287,21	286,11	1,10
C.P.10	468503,630	108177,502	287,44	286,34	1,10
C.P.11	468502,664	108192,019	287,51	286,41	1,10
C.P.12	468501,294	108206,476	287,55	286,45	1,10

PON.1	468497,135	108038,301	286,91	285,31	1,60
PON.2	468499,874	108066,085	286,99	285,14	1,85
PON.3	468501,647	108096,506	287,04	285,30	1,74
PON.4	468502,938	108125,740	287,22	285,65	1,57
PON.5	468502,714	108170,817	287,43	285,63	1,80
PON.6	468500,894	108198,900	287,55	286,34	1,21



Antoni Modic & s.p.
Tržaška cesta 215
1000 Ljubljana
tel.: +386 41 737 632
e-pošta: antonimod29@gmail.com

investitor
OBČINA DOMŽALE
LJUBLJANSKA CESTA 69
1230 DOMŽALE

objekt
PLOČNIK V DRAGOMLJU - cesta R3-644,
odsek 1357 Šentjakob-Domžale
od km 2,461 do km 2,641 levo

del objekta
SITUACIJA
- ODVODNJAVANJE
NAČRT S PODROČJA GRADNENIŠTVA
- NAČRT PLOČNIKA

maštr
PZI

datum
MAJ 2025

maštr
1:200

ležiš
PZI

številka projekta

številka načrta

številka lista

1 | 1 - 2 | 3 - G | 1 | 1 - 2 | 3 - G | 1 | 1

šifra odseka: 1357

arhivna številka: 0018.00


vrsta dokumentacije: 004.2105

šifra priloge: G.121

črna koda:

KARAKTERISTIČNI PREČNI PREREZ

m 1:25

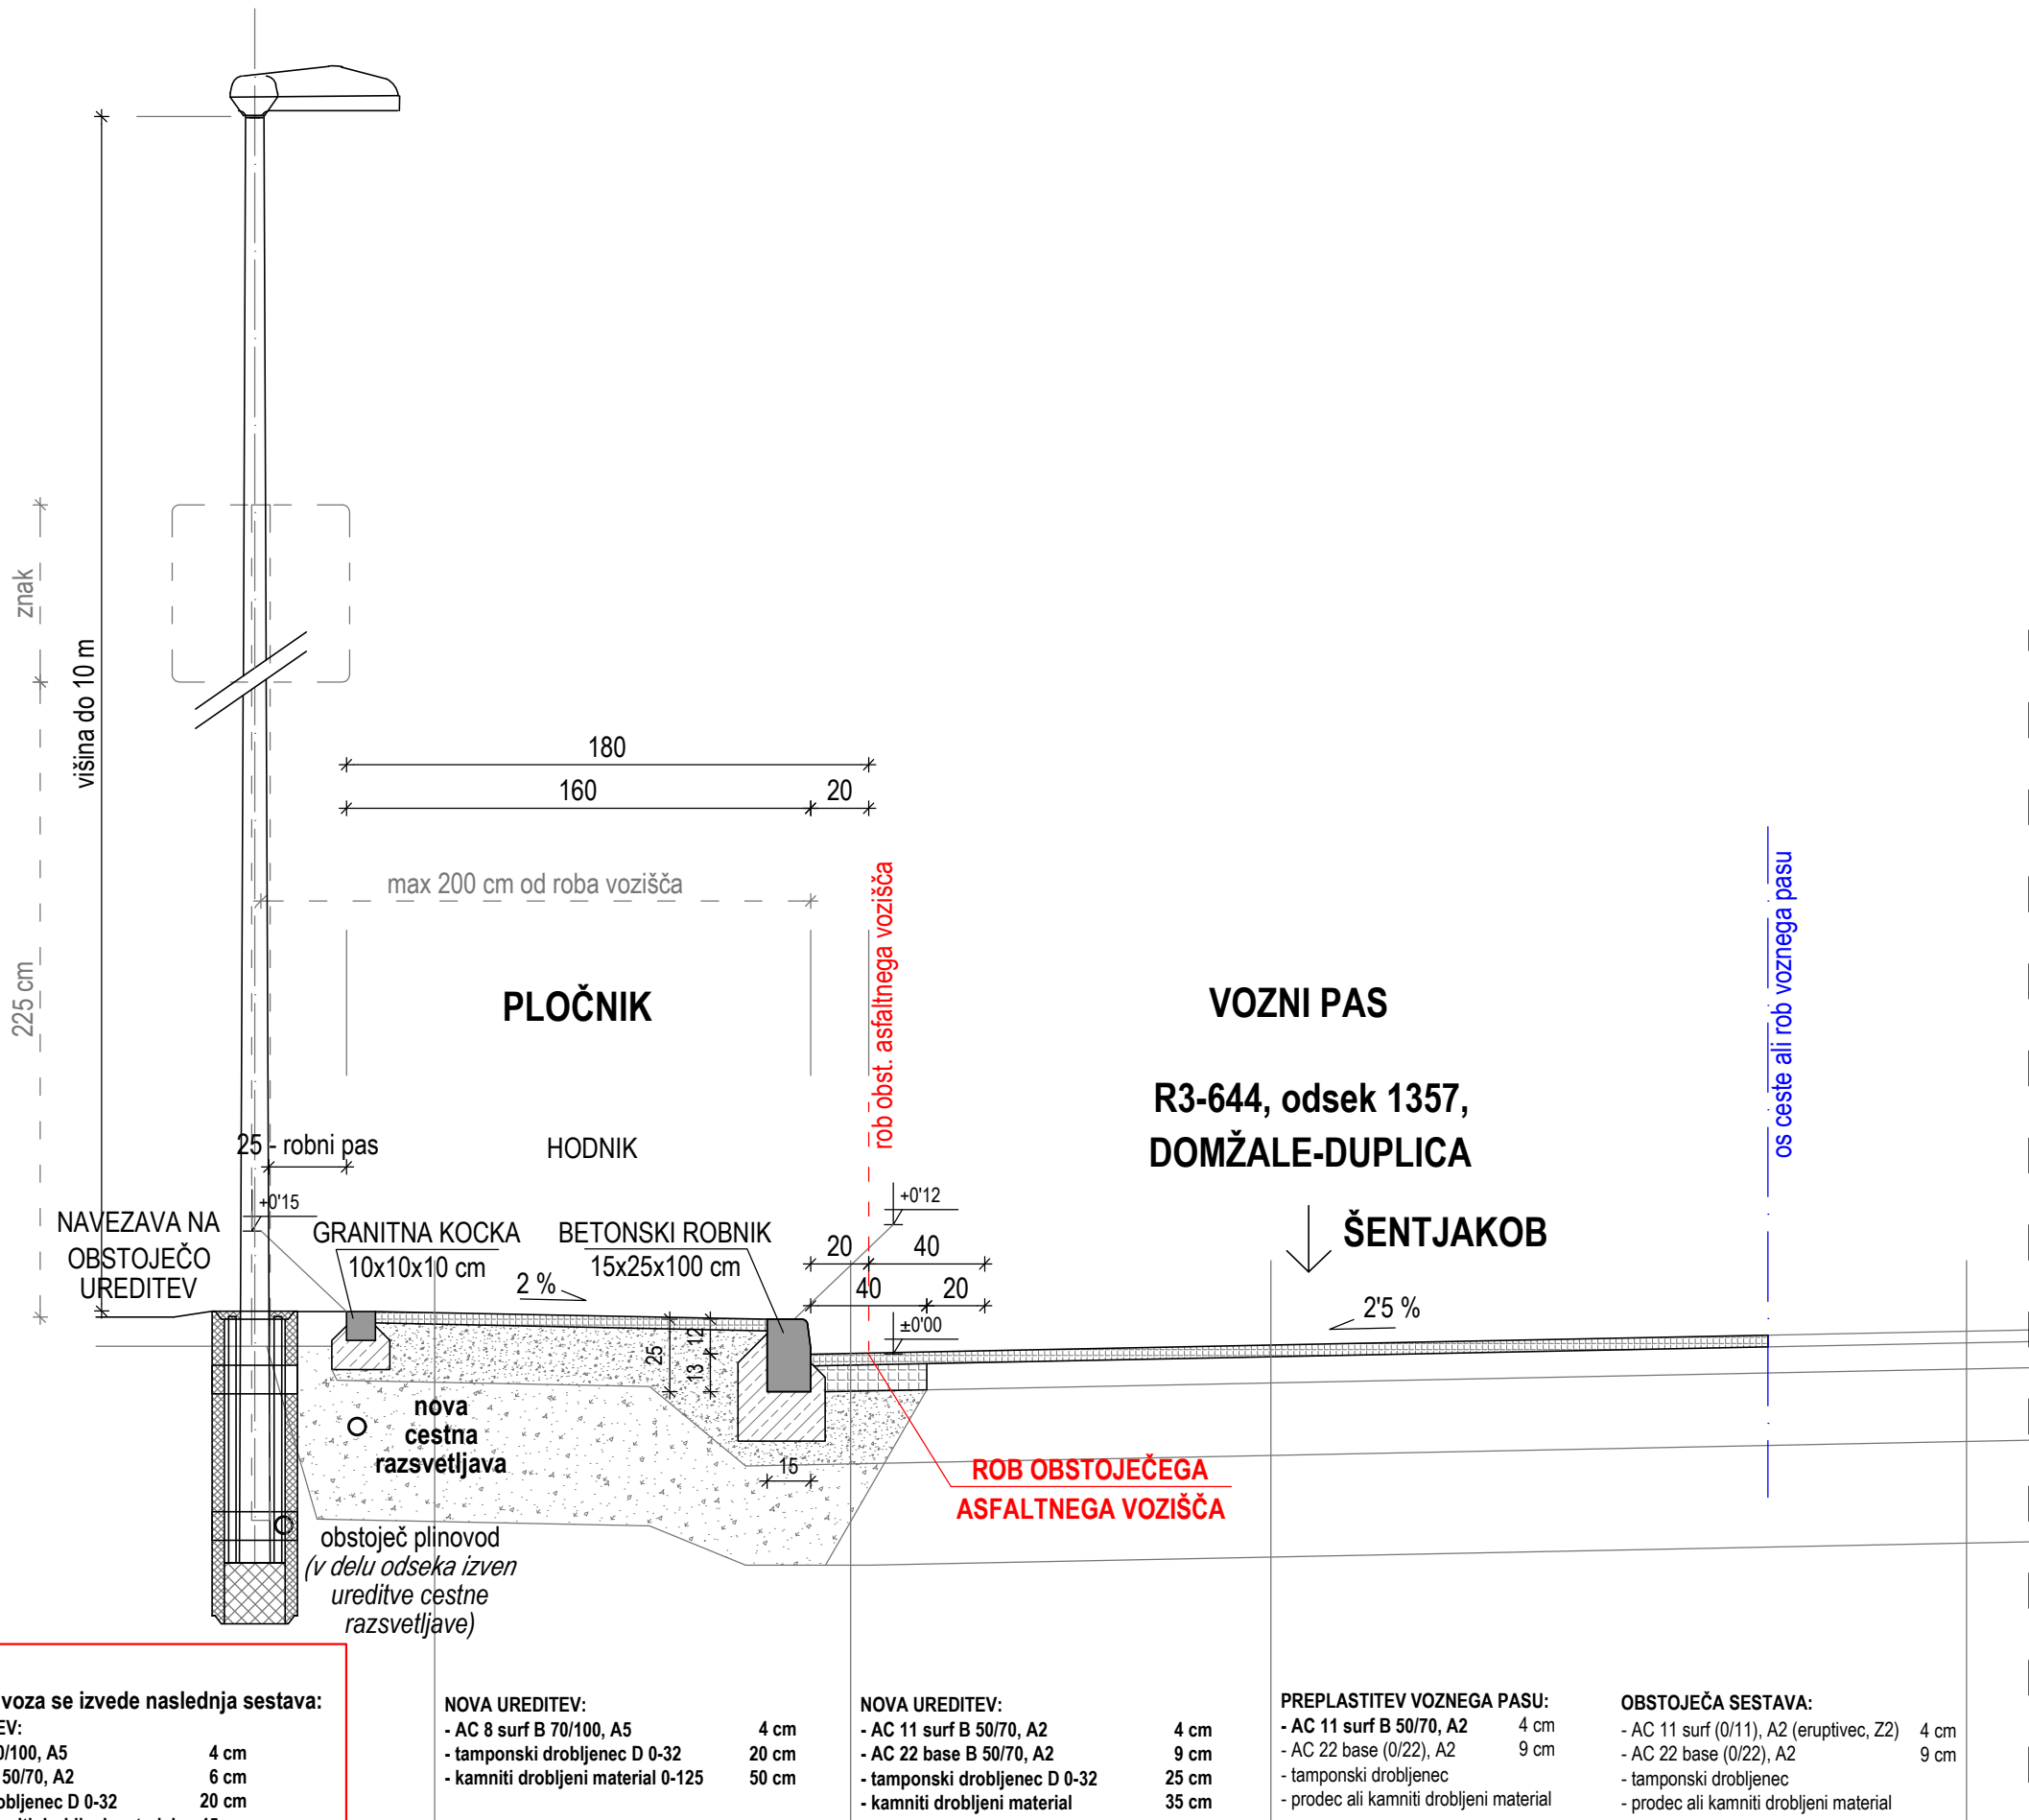

OPOMBA!
V območju uvoza se izvede naslednja sestava:
NOVA UREDITEV:
- AC 8 surf B 70/100, A5 4 cm
- AC 22 base B 50/70, A2 6 cm
- tamponski drobljenec D 0-32 20 cm
- prodec ali kamniti drobljeni material 45 cm

NOVA UREDITEV:
- AC 8 surf B 70/100, A5 4 cm
- tamponski drobljenec D 0-32 20 cm
- kamniti drobljeni material 0-125 50 cm

NOVA UREDITEV:
- AC 11 surf B 50/70, A2 4 cm
- AC 22 base B 50/70, A2 9 cm
- tamponski drobljenec D 0-32 25 cm
- kamniti drobljeni material 35 cm


PREPLASTITEV VOZNEGA PASU:
- AC 11 surf B 50/70, A2 4 cm
- AC 22 base (0/22), A2 9 cm
- tamponski drobljenec
- prodec ali kamniti drobljeni material

OBSTOJEČA SESTAVA:
- AC 11 surf (0/11), A2 (eruptivec, Z2) 4 cm
- AC 22 base (0/22), A2 9 cm
- tamponski drobljenec
- prodec ali kamniti drobljeni material

sprememba	datum	podpis

AM BIRO ZA GRADBENIŠTVO, PROJEKTIRANJE IN SVETOVANJE Anton Modic s.p. Tržaška cesta 215 1000 Ljubljana tel.: +386 41 737 632 e-posta: antonmodic89@gmail.com			investitor	OBČINA DOMŽALE LJUBLJANSKA CESTA 69 1230 DOMŽALE
vodja projekta odgovorni projektant sodelavec	ime in priimek	podpis	ident. št.	objekt PLOČNIK V DRAGOMLJU - cesta R3-644, odsek 1357 Šentjakob-Domžale od km 2,461 do km 2,641 levo
	ANTON MODIC, i.g.		G-9222	
	ANTON MODIC, i.g.		G-9222	
	LUKA MODIC, i.g.			
				del objekta KARAKTERISTIČNI PREČNI PREREZ
				načrt NAČRT S PODROČJA GRADBENIŠTVA - NAČRT PLOČNIKA
datum	MAJ 2025	merilo	1:25	faza PZI
številka projekta		številka načrta		številka lista
1 1 - 2 3 - G		1 1 - 2 3 - G		1 2
šifra odseka:	arhivska številka:	vrsta dokumentacije:	šifra priloge:	črtna koda:
1357	0018.00	004.2105	G.131	

VZDOLŽNI PROFIL REGIONALNE CESTE OB LEVEM ROBU

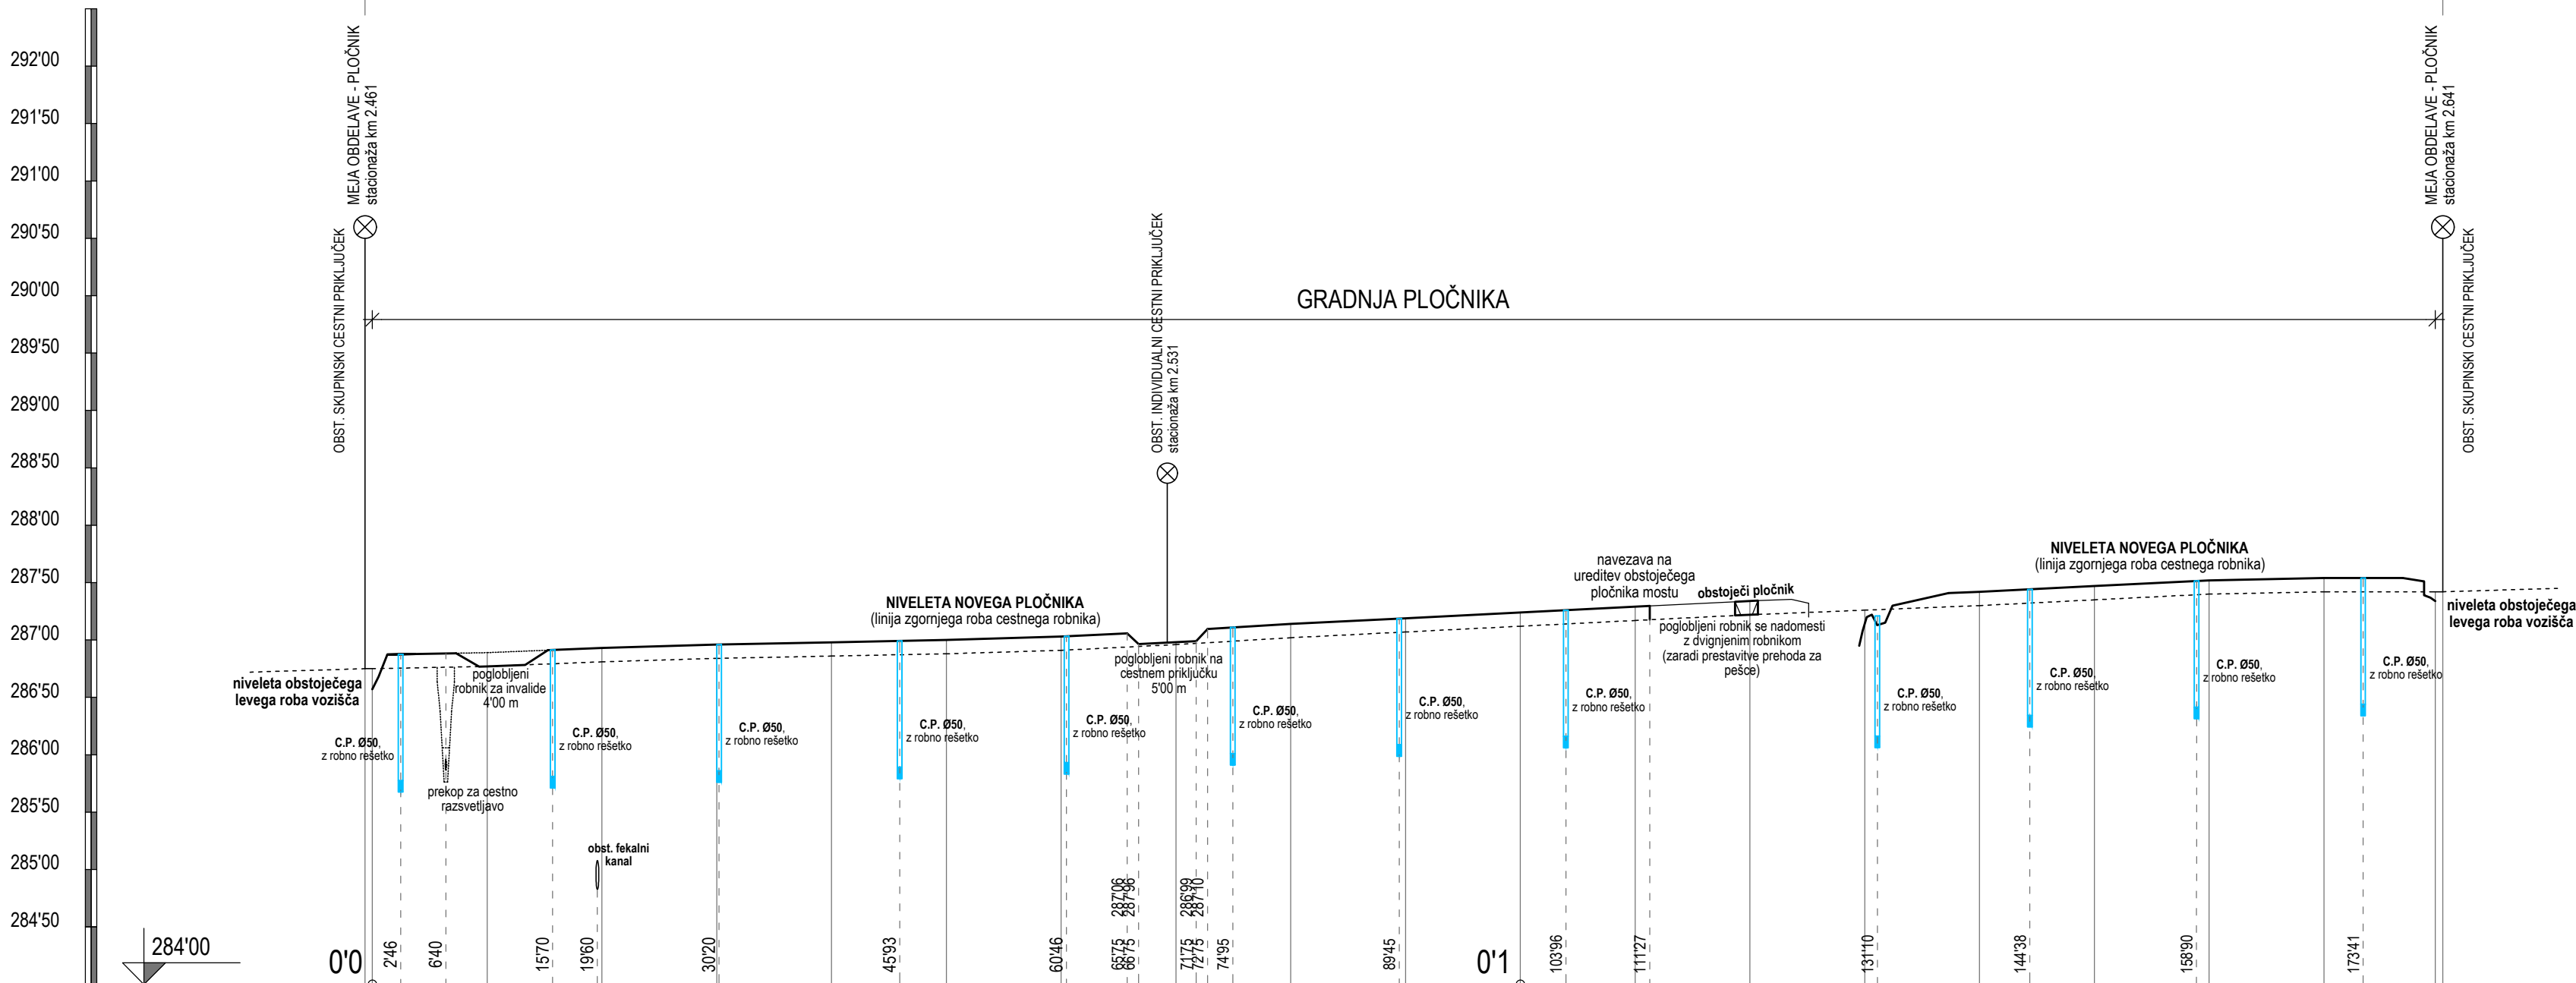

PREČNI PROFIL	P1	P2	P3	P4	P5	P6	P7	P8	P9	P10	P11	P12	P13	P14	P15	P16	P17	P18	P19
ODDALJENOST	10'00	10'00	10'00	10'00	10'00	10'00	10'00	10'00	10'00	10'00	10'00	10'00	10'00	10'00	10'00	10'00	10'00	970	
STACIONAŽA PLOČNIKA	0+00	1+000	2+000	3+000	4+000	5+000	6+000	7+000	8+000	9+000	10+000	11+000	12+000	13+000	14+000	15+000	16+000	17+000	17+970
STACIONAŽA ODSEKA	2+461	2+471	2+481	2+491	2+501	2+511	2+521	2+531	2+541	2+551	2+561	2+571	2+581	2+591	2+601	2+611	2+621	2+631	2+641
KOTE - levi rob ceste	286'75	286'77	286'81	286'84	286'86	286'88	286'91	286'96	287'02	287'07	287'12	287'17	287'22	287'26	287'30	287'35	287'40	287'42	287'42
KOTE - pločnik	286'57	286'59	286'53	286'96	286'98	287'00	287'03	286'98	287'14	287'19	287'24	287'29	287'34	287'40	287'42	287'47	287'52	287'54	287'54
VZDOLŽNI NAGIB CESTE																			

VZDOLŽNI PROFIL REGIONALNE CESTE
Z VRISANIM NOVIM PLOČNIKOM

m 1:500/50

sprememba	datum	podpis

AM BIRO ZA GRADBENIŠTVO, PROJEKTIRANJE IN SVETOVANJE Anton Modic s.p. Tržaška cesta 215 1000 Ljubljana tel.: +386 41 737 632 e-posta: antonmodic89@gmail.com	investitor OBČINA DOMŽALE LJUBLJANSKA CESTA 69 1230 DOMŽALE			
vodja projekta ANTON MODIC, i.g. odgovorni projektant ANTON MODIC, i.g. sodelavec LUKA MODIC, i.g.	ident. št. G-9222 ident. št. G-9222 ident. št.			
	objekt PLOČNIK V DRAGOMLJU - cesta R3-644, odsek 1357 Šentjakob-Domžale od km 2,461 do km 2,641 levo			
	del objekta VZDOLŽNI PROFIL REGIONALNE CESTE Z VRISANIM NOVIM PLOČNIKOM			
	načrt NAČRT S PODROČJA GRADBENIŠTVA - NAČRT PLOČNIKA			
datum MAJ 2025	merilo 1:500/50	faza PZI		
Številka projekta 1 1 - 2 3 - G 1 1 - 2 3 - G				
Številka lista 1 4				
šifra odseka: 1357	arhivska številka: 0018.00	vrsta dokumentacije: 004.2105	šifra priloge: G.142	črna koda: