


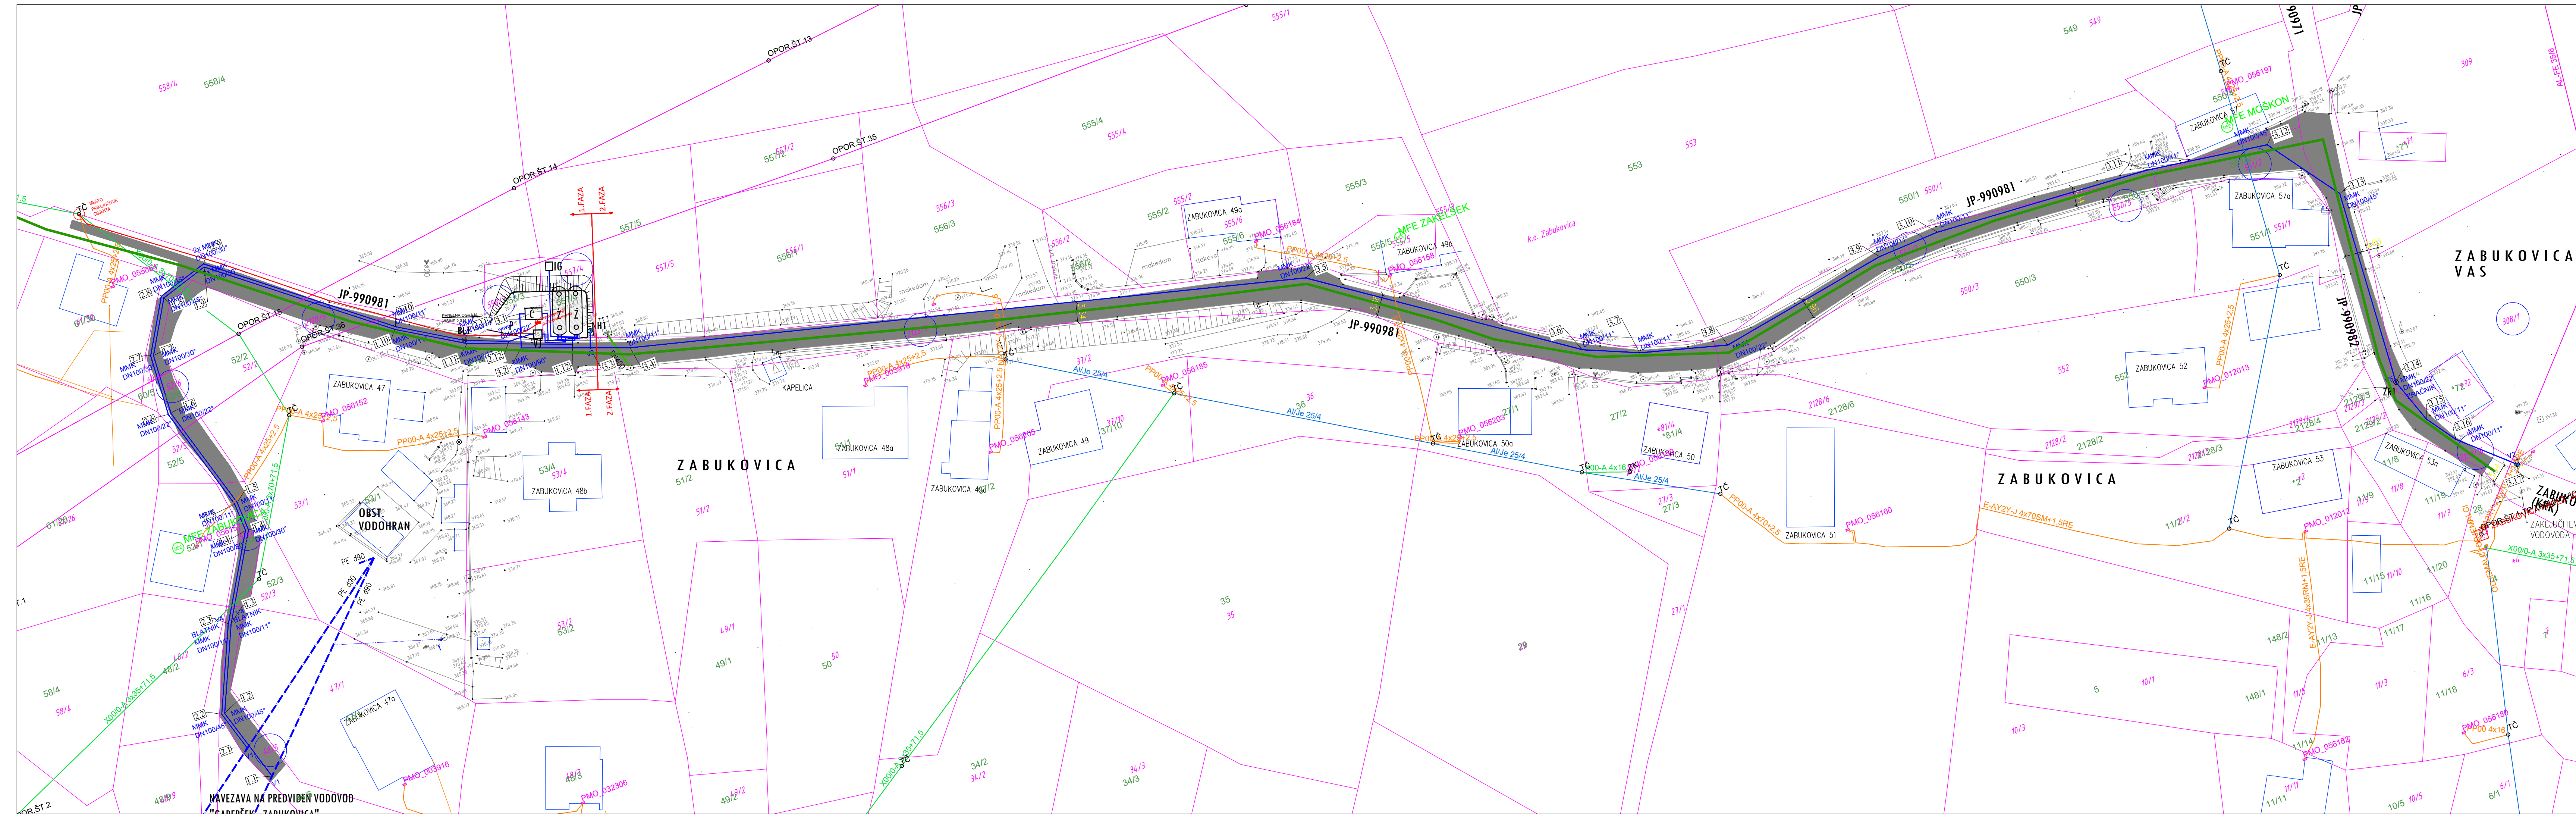

LEGENDA:			
	OBSTOJEČI TEREN		
	OBMOČJE OBRAVNAVE		
	PARCELACIJA		
	OBSTOJEČA STAVBA		
VODOVOD			
	OBSTOJEČ VODOVOD		
	PREDVIDEN VODOVOD		
	PREDVIDEN HP VODOVODA		
	ZALOGOVNIK		
	ČRPALIŠČE		
	VODOMERNI JAŠEK		
	IZPUSTNA GLAVA		
	OBMOČJE PARKIRANJA (v primeru intervencij)		
	PREDVIDEN NADZEMNI HIDRANT		
	PREDVIDEN ZRAČNIK		
	PREDVIDEN BLATNIK		
	PREDVIDENA ZAŠČITNA CEV		
	PREDVIDEN ZALOGOVNIK S ČRPALIŠČEM, V=36m ³		
DKN			
	K.O. ZABUKOVICA (Slika 1003)		
CESTA			
	OBSTOJEČA OBČINSKA CESTA		
KANALIZACIJA			
	OBSTOJEČ PREPUST		
	PREDVIDENA FEKALNA KANALIZACIJA - NI PREDMET PROJEKTA		
ELEKTRIKA			
	SN DALJINOVOD (V OBRATOVANJU)		
	NN NADZEMNI KABLSKI VOD (V OBRATOVANJU)		
	NN NADZEMNI GOLI VOD (V OBRATOVANJU)		
	NN PODZEMNI KABLSKI VOD (V OBRATOVANJU)		
Investitor: OBČINA ŽALEC ULICA SAVINJSKE ČETE 5 3310 ŽALEC	Naročnik: JKP ŽALEC ULICA NADE CILENŠEK 5 3310 ŽALEC	Objekt: IZGRADNJA NOVEGA VODHRANA V ZABUKOVICI	JC BIRO. JERNEJ CILENŠEK S.P. PREČNA POT 1 & 2/3 1/2 PRIBOLJ
Odgovorni vodja projekta: BLAŽ BLAŽIČ	, univ.dipl.inž.vod.in.kom.inž.	I.Z.S G - 3931	Del projekta / Faza: NAČRT GRADBENIŠTVA
Odgovorni projektant: BLAŽ BLAŽIČ	, univ.dipl.inž.vod.in.kom.inž.	I.Z.S G - 3931	Vrednotenje / naslov ribe: UREDITVENA SITUACIJA VODOVODA IN VODOHRAHA
Projektant: JERNEJ CILENŠEK , dipl.inž.gradb., BLAŽ BLAŽIČ , , univ.dipl.inž.vod.in.kom.inž.			
Faza: PZI	Datum: avgust 2026	Merklo: 1:500	Št. projekta: 60/2025
			List številka: 2.2