



S:\PROJEKTI\669\_Pesek - Oplotnica (VGU 2016)\7\_PZI\_neizvedena\_dela\02\_01\_CES\669\_LIN\_CES\_N-PREG\_SIT.dwg 08.07.2026 13:03

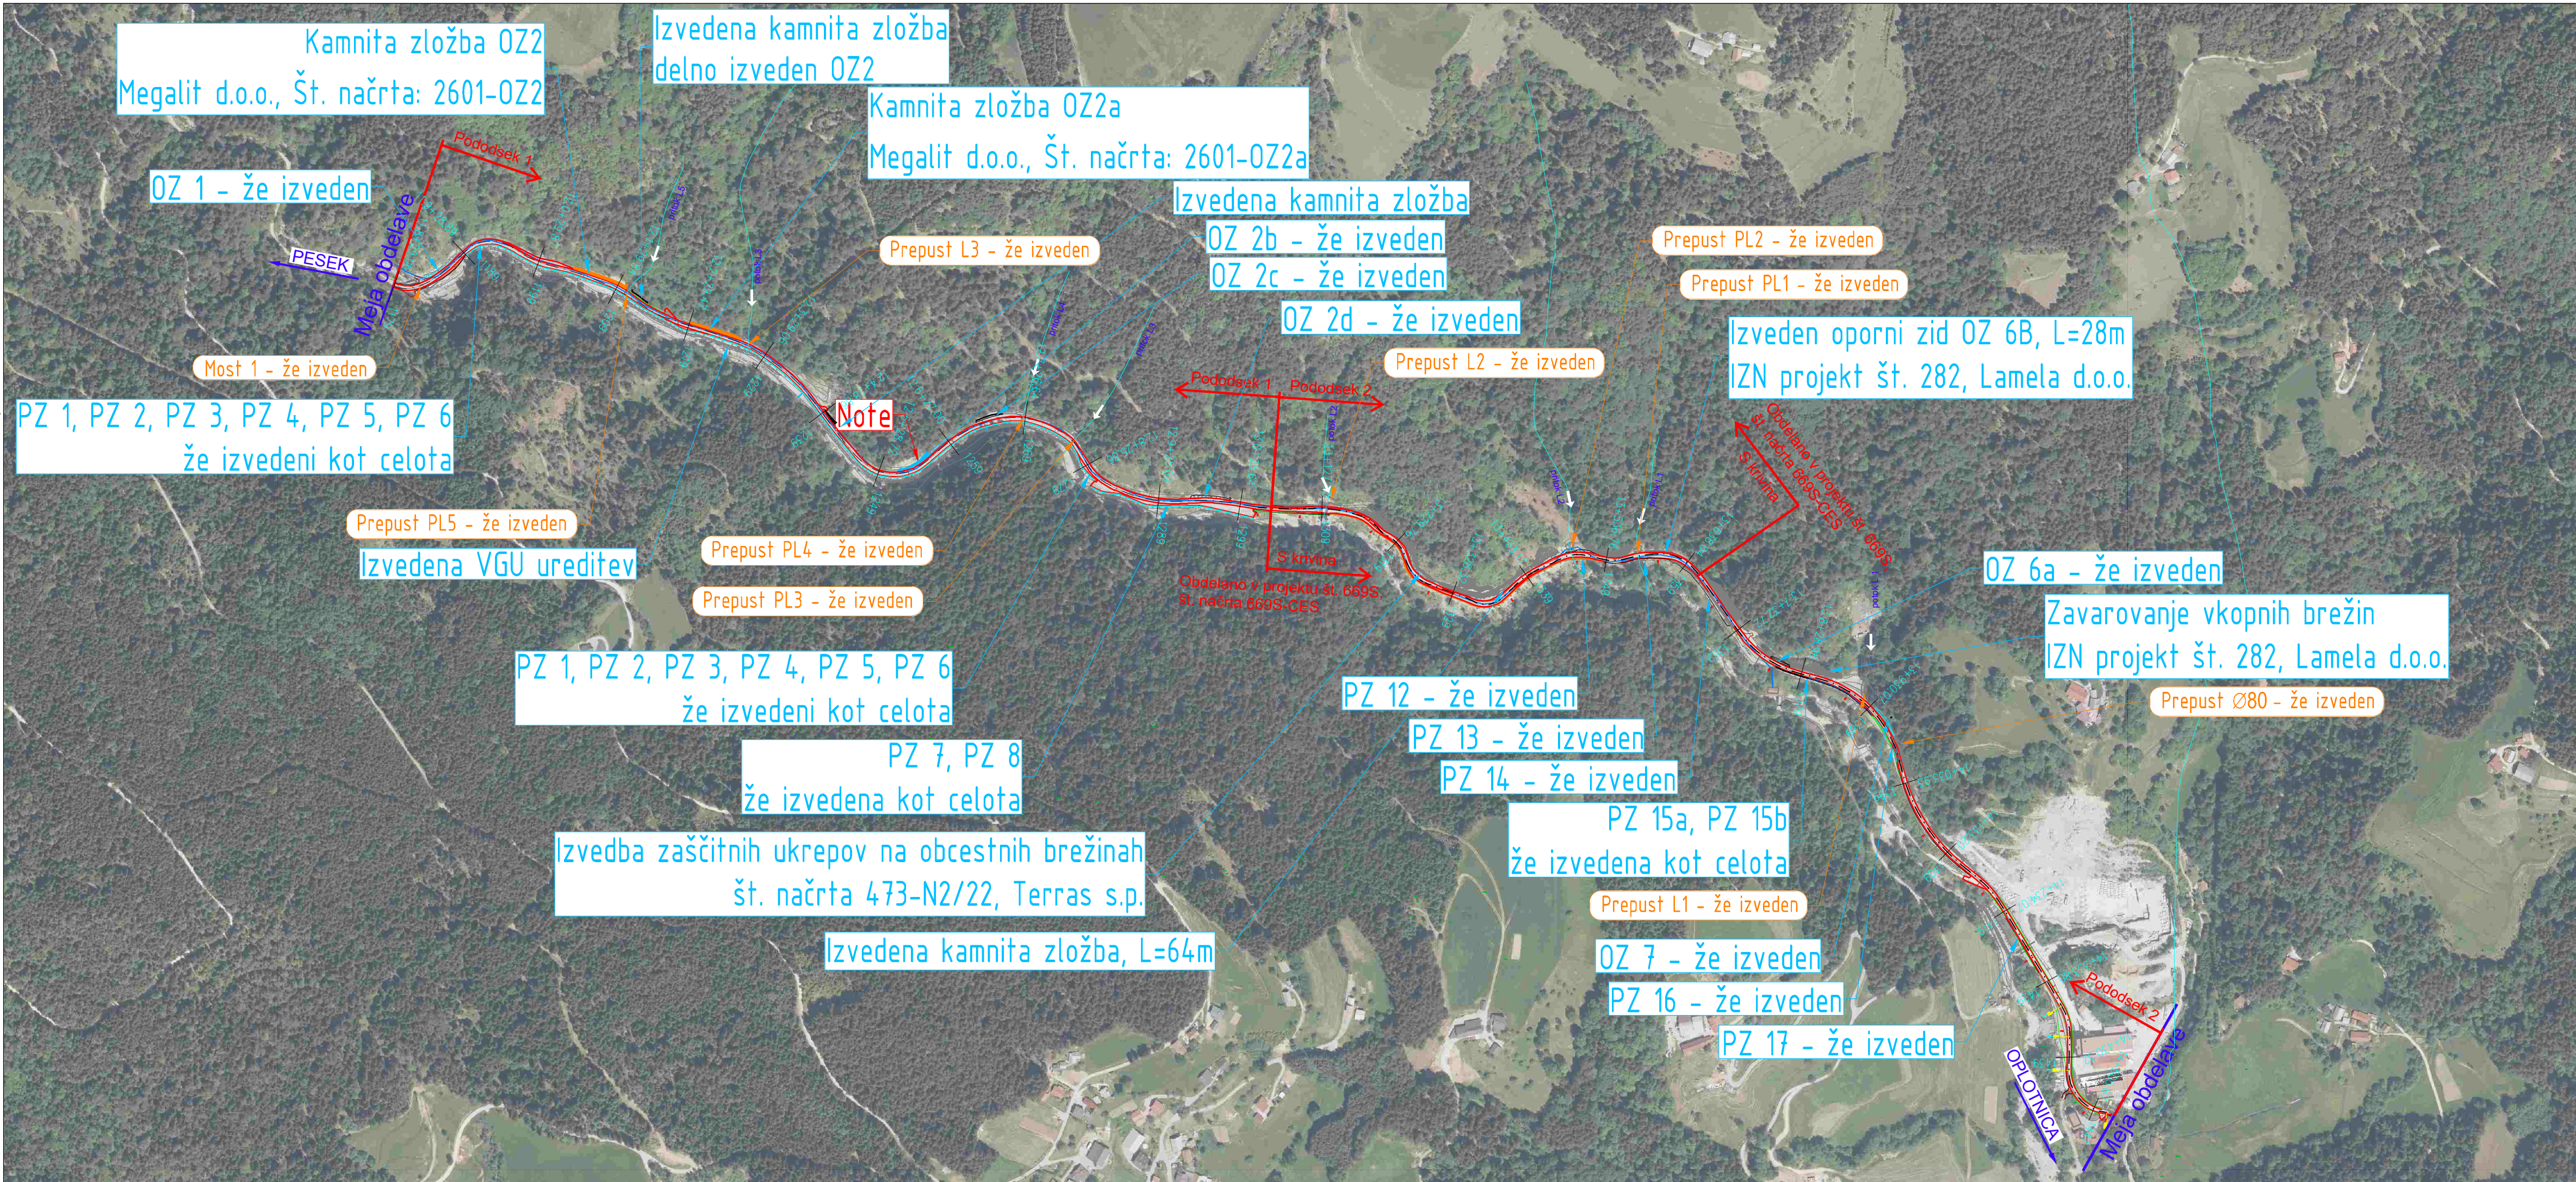

|                                                                                      |  |                                              |  |   |  |                                              |  |                        |  |            |  |
|--------------------------------------------------------------------------------------|--|----------------------------------------------|--|---|--|----------------------------------------------|--|------------------------|--|------------|--|
| Projektant:                                                                          |  |                                              |  | Naziv gradnje:   |  |                                              |  |                        |  |            |  |
| Lineal d.o.o., Jezdarska ulica 3, 2000 Maribor                                       |  |                                              |  | RT - 930 Pesek - Oplotnica<br>odsek 7065 Pesek - Oplotnica<br>od km 11+830 do km 14+542<br>IZVLEČEK ŠE NEIZVEDENIH DEL |  |                                              |  |                        |  |            |  |
|  |  |                                              |  |   |  |                                              |  |                        |  |            |  |
| Naziv načrta:                                                                        |  | 2/1 Načrt ceste                              |  | Št. projekta:   |  | 669/07                                       |  | Vrsta dokumentacije:   |  | PZI        |  |
| Št. načrta:                                                                          |  | 669-CES                                      |  | Št. odseka:   |  | 7065                                         |  | Datum:                 |  | april 2026 |  |
| Poobl. inž. / arh. / id. št. IZS:                                                    |  | D. Karba Kreslin, dipl.inž.grad. / PI G-3353 |  | Vodja proj. / id. št. IZS:                                                                                             |  | D. Karba Kreslin, dipl.inž.grad. / PI G-3353 |  |                        |  |            |  |
| Faza / objekt:                                                                       |  | 004.2101                                     |  | Številka DN:   |  | 27891                                        |  | Arhivska št.:          |  | 0020.00    |  |
| Sodelavec nač. / id. št. IZS:                                                        |  | D. Potočnik                                  |  | Merilo:   |  | 1:5000                                       |  | Št. lista:             |  | 01         |  |
| Vsebina / naslov risbe:                                                              |  |                                              |  | Šifra risbe:   |  |                                              |  | Prostor za črtno kodo: |  |            |  |
| PREGLEDNA SITUACIJA<br>-----<br>-----                                                |  |                                              |  | G.101   |  |                                              |  |                        |  |            |  |


V/S=297/841 (0.25 m²)



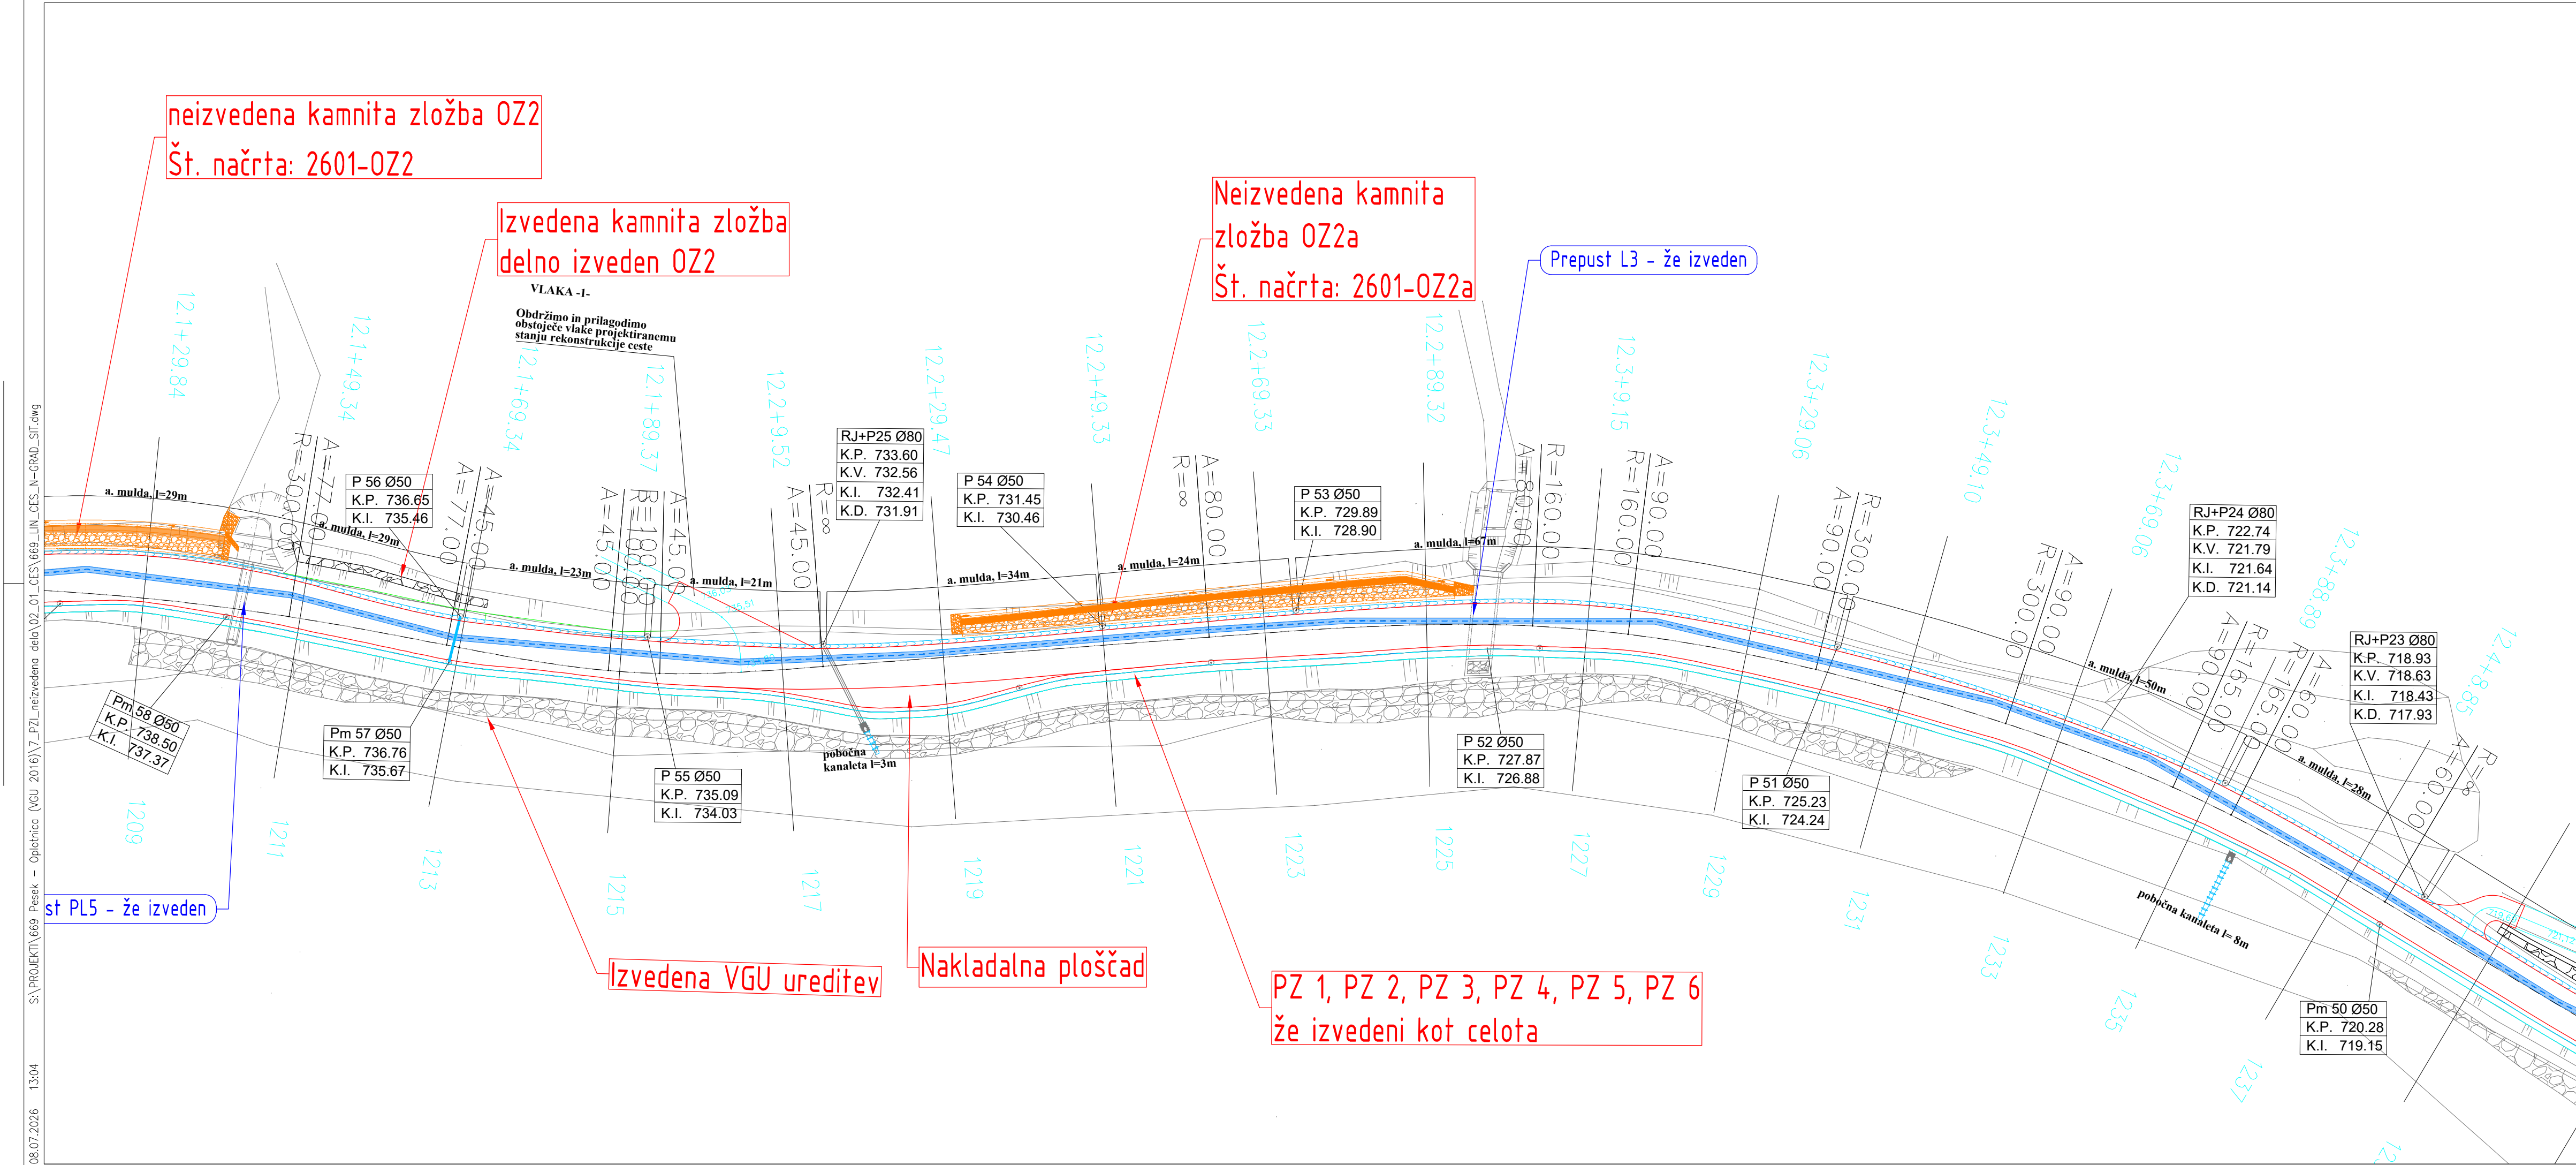

|                                                   |  |   |  |                        |  |
|---------------------------------------------------|--|---|--|------------------------|--|
| Projektant:                                       |  | Naziv gradnje:   |  |                        |  |
| Lineal d.o.o., Jezdarska ulica 3, 2000 Maribor    |  | RT - 930 Pesek - Oplotnica<br>odsek 7065 Pesek - Oplotnica<br>od km 11+830 do km 14+542<br>IZVLEČEK ŠE NEIZVEDENIH DEL |  |                        |  |
| Naziv načrta:                                     |  | Št. projekta:   |  | Vrsta dokumentacije:   |  |
| 2/1 Načrt ceste                                   |  | 669/07   |  | PZI                    |  |
| Št. načrta:                                       |  | Št. odseka:   |  | Datum:                 |  |
| 669-CES                                           |  | 7065   |  | april 2026             |  |
| Poobl. inž. / arh. / id. št. IZS:                 |  | Vodja proj. / id. št. IZS:                                                                                             |  | Arhivska št.:          |  |
| D. Karba Kreslin, dipl.inž.grad. / PI G-3353      |  | D. Karba Kreslin, dipl.inž.grad. / PI G-3353                                                                           |  | 0020.00                |  |
| Faza / objekt:                                    |  | Številka DN:   |  | Sifra kodo:            |  |
| 004.2101                                          |  | 27891   |  | 03                     |  |
| Sodelavec nač. / id. št. IZS:                     |  | Merilo:   |  | Št. lista:             |  |
| S. Harc, grad.teh.                                |  | 1:500   |  | 03                     |  |
| Vsebina / naslov risbe:                           |  | Šifra risbe:   |  | Prostor za črtno kodo: |  |
| GRADBENA SITUACIJA<br>Pododsek 1<br>P1209 - P1237 |  | G.102   |  |                        |  |

V/S=297/841 (0.25 m<sup>2</sup>)


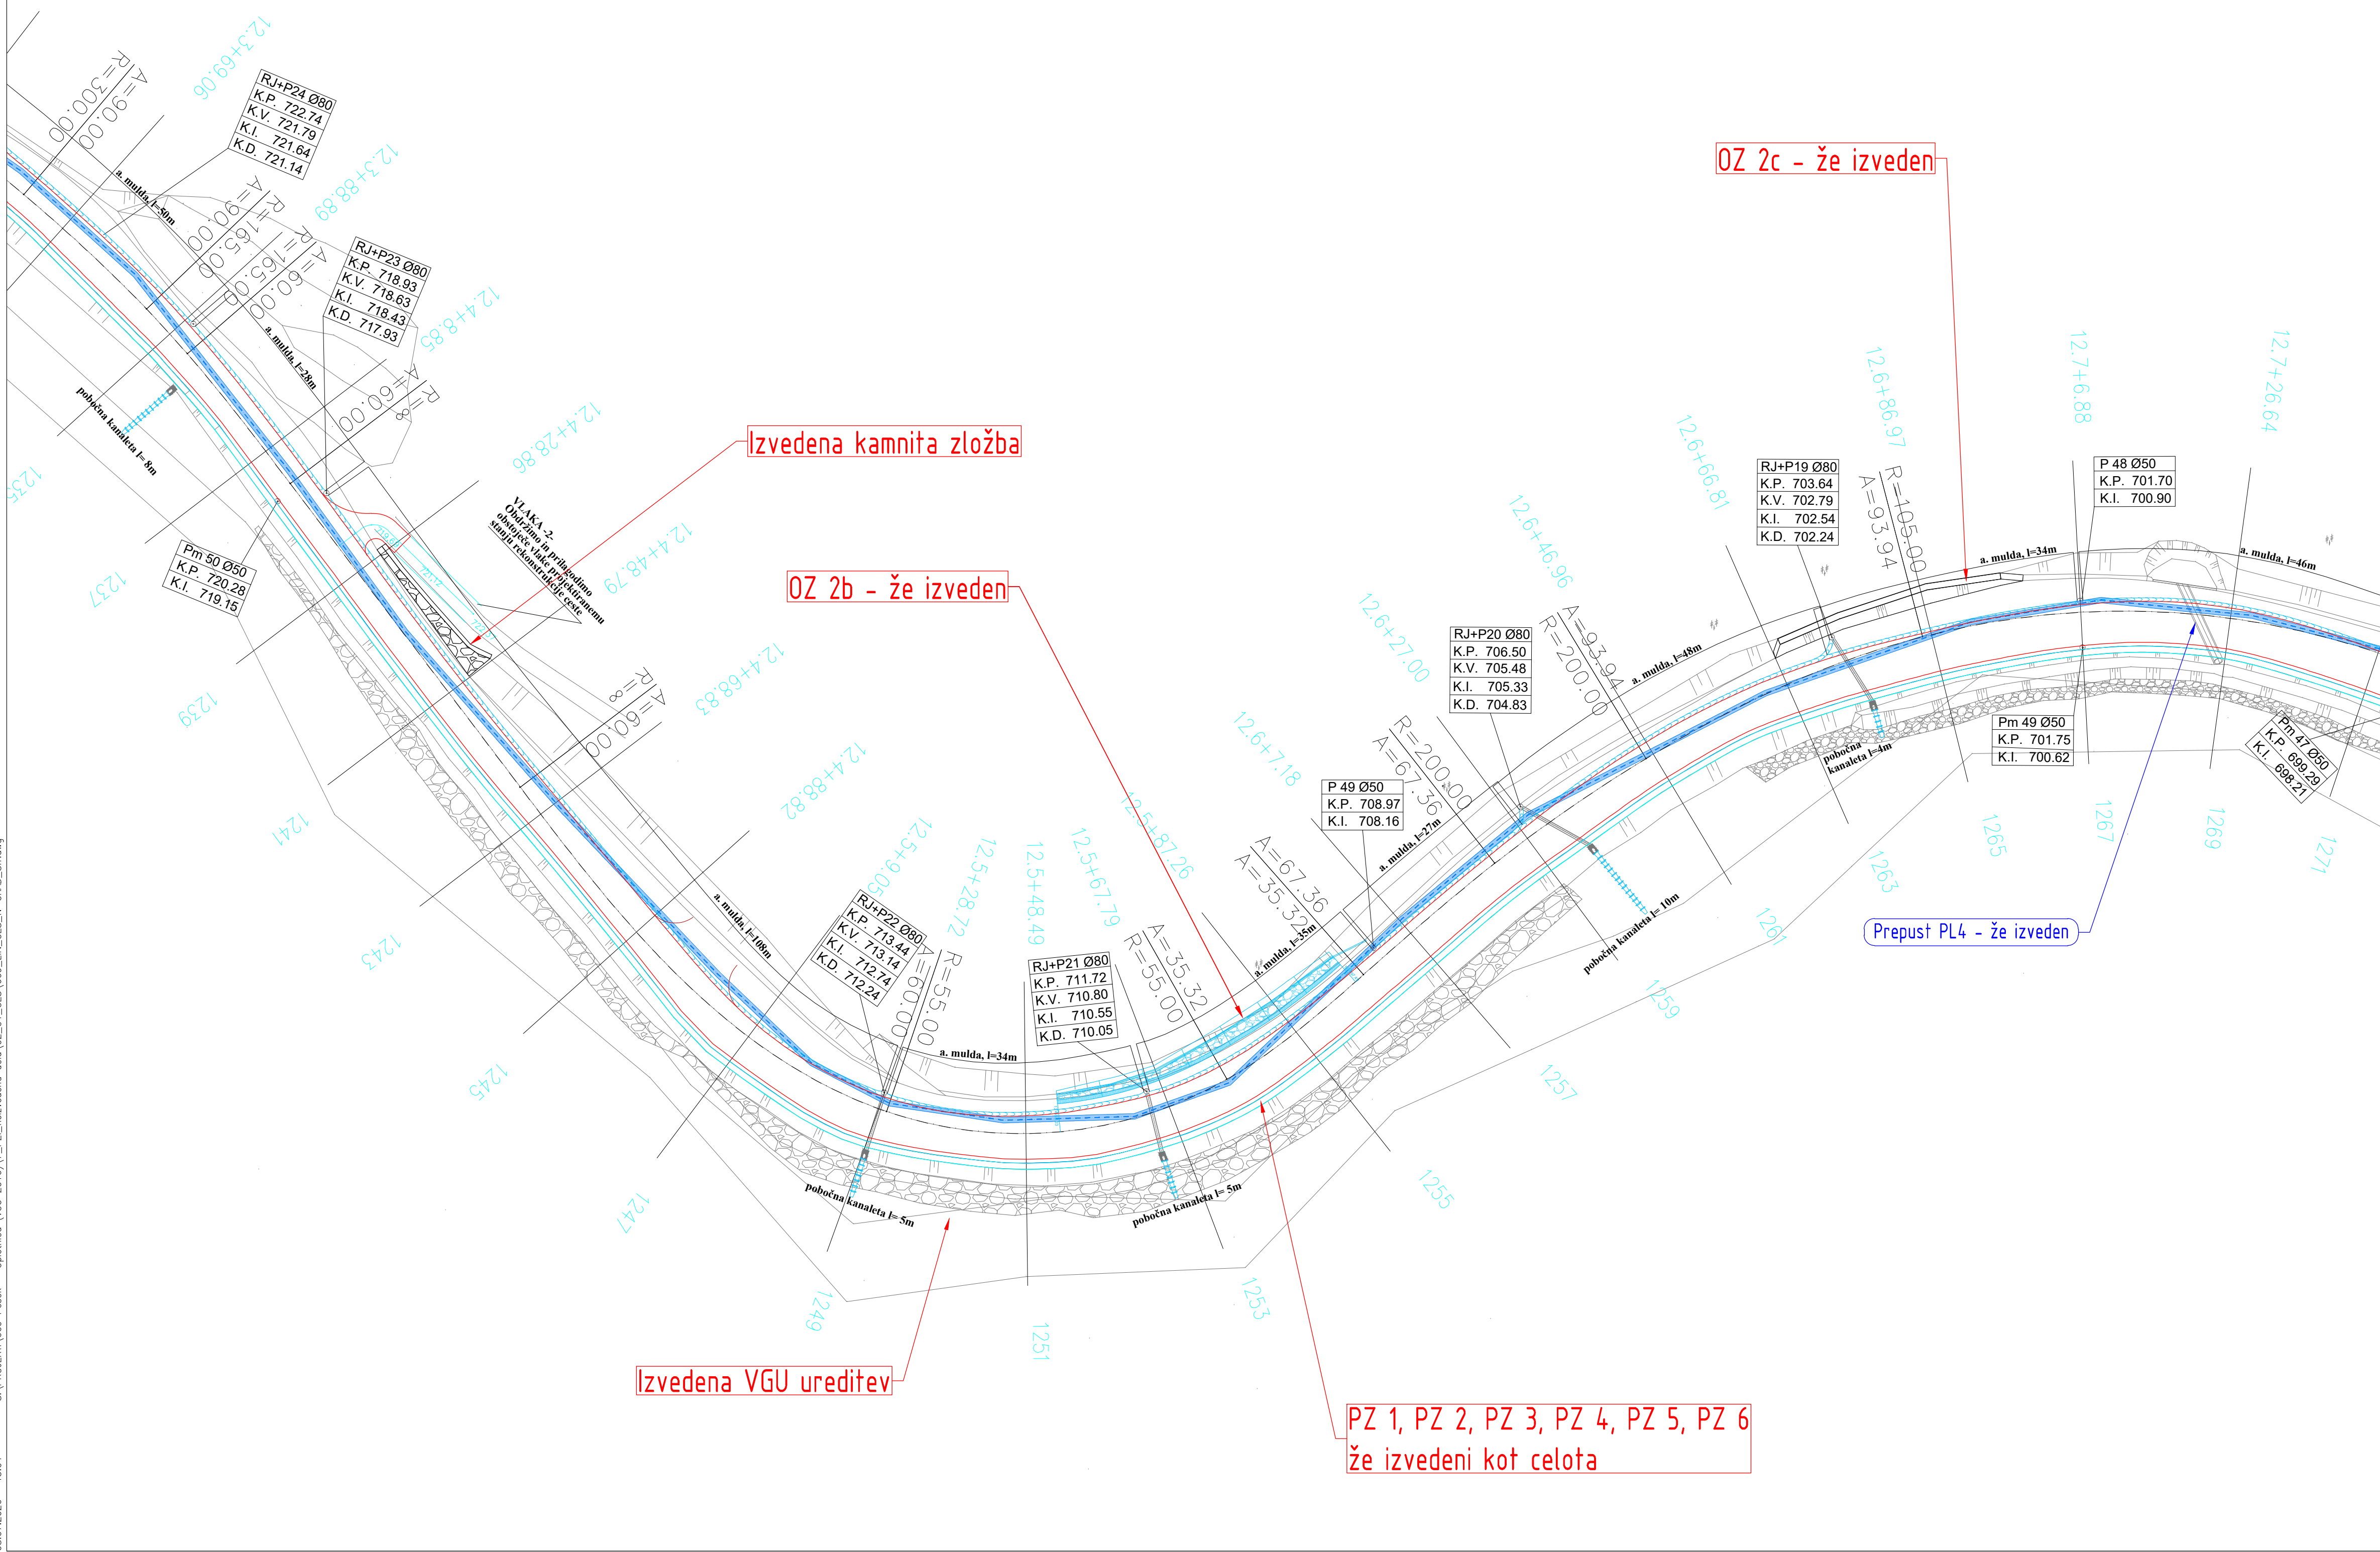


### LEGENDA:

- Posnetek že izvedenega stanja
- Ojačitev brežine s kamnitimi bloki
- Zaščita cevovoda

|                                                   |  |   |                        |                            |            |
|---------------------------------------------------|--|---|------------------------|----------------------------|------------|
| Projektant:                                       |  | Naziv gradnje:   |                        |                            |            |
| Lineal d.o.o., Jezdarska ulica 3, 2000 Maribor    |  | RT - 930 Pesek - Oplotnica<br>odsek 7065 Pesek - Oplotnica<br>od km 11+830 do km 14+542<br>IZVLEČEK ŠE NEIZVEDENIH DEL |                        |                            |            |
| Naziv načrta:                                     |  | Št. projekta:   | 669/07                 | Vrsta dokumentacije:       | PZI        |
| Št. načrta:                                       |  | Št. odseka:   | 7065                   | Datum:                     | april 2026 |
| Prost. št. / arh. / id. št. IZS:                  |  | D. Karba Kreslin, dipl.inž.grad. / PI G-3353                                                                           |                        | Vodja proj. / id. št. IZS: |            |
| Faza / objekt:                                    |  | Številka DN:   | 27891                  | Arhivska št.:              |            |
| Sodelavec nač. / id. št. IZS:                     |  | Merilo:   | 1:500                  | Št. lista:                 | 04         |
| Vsebina / naslov risbe:                           |  | Šifra risbe:   | Prostor za črtno kodo: |                            |            |
| GRADBENA SITUACIJA<br>Pododsek 1<br>P1235 - P1271 |  | G.102   |                        |                            |            |

V/S=420/841 (0.35 m³)

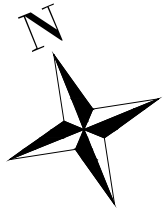
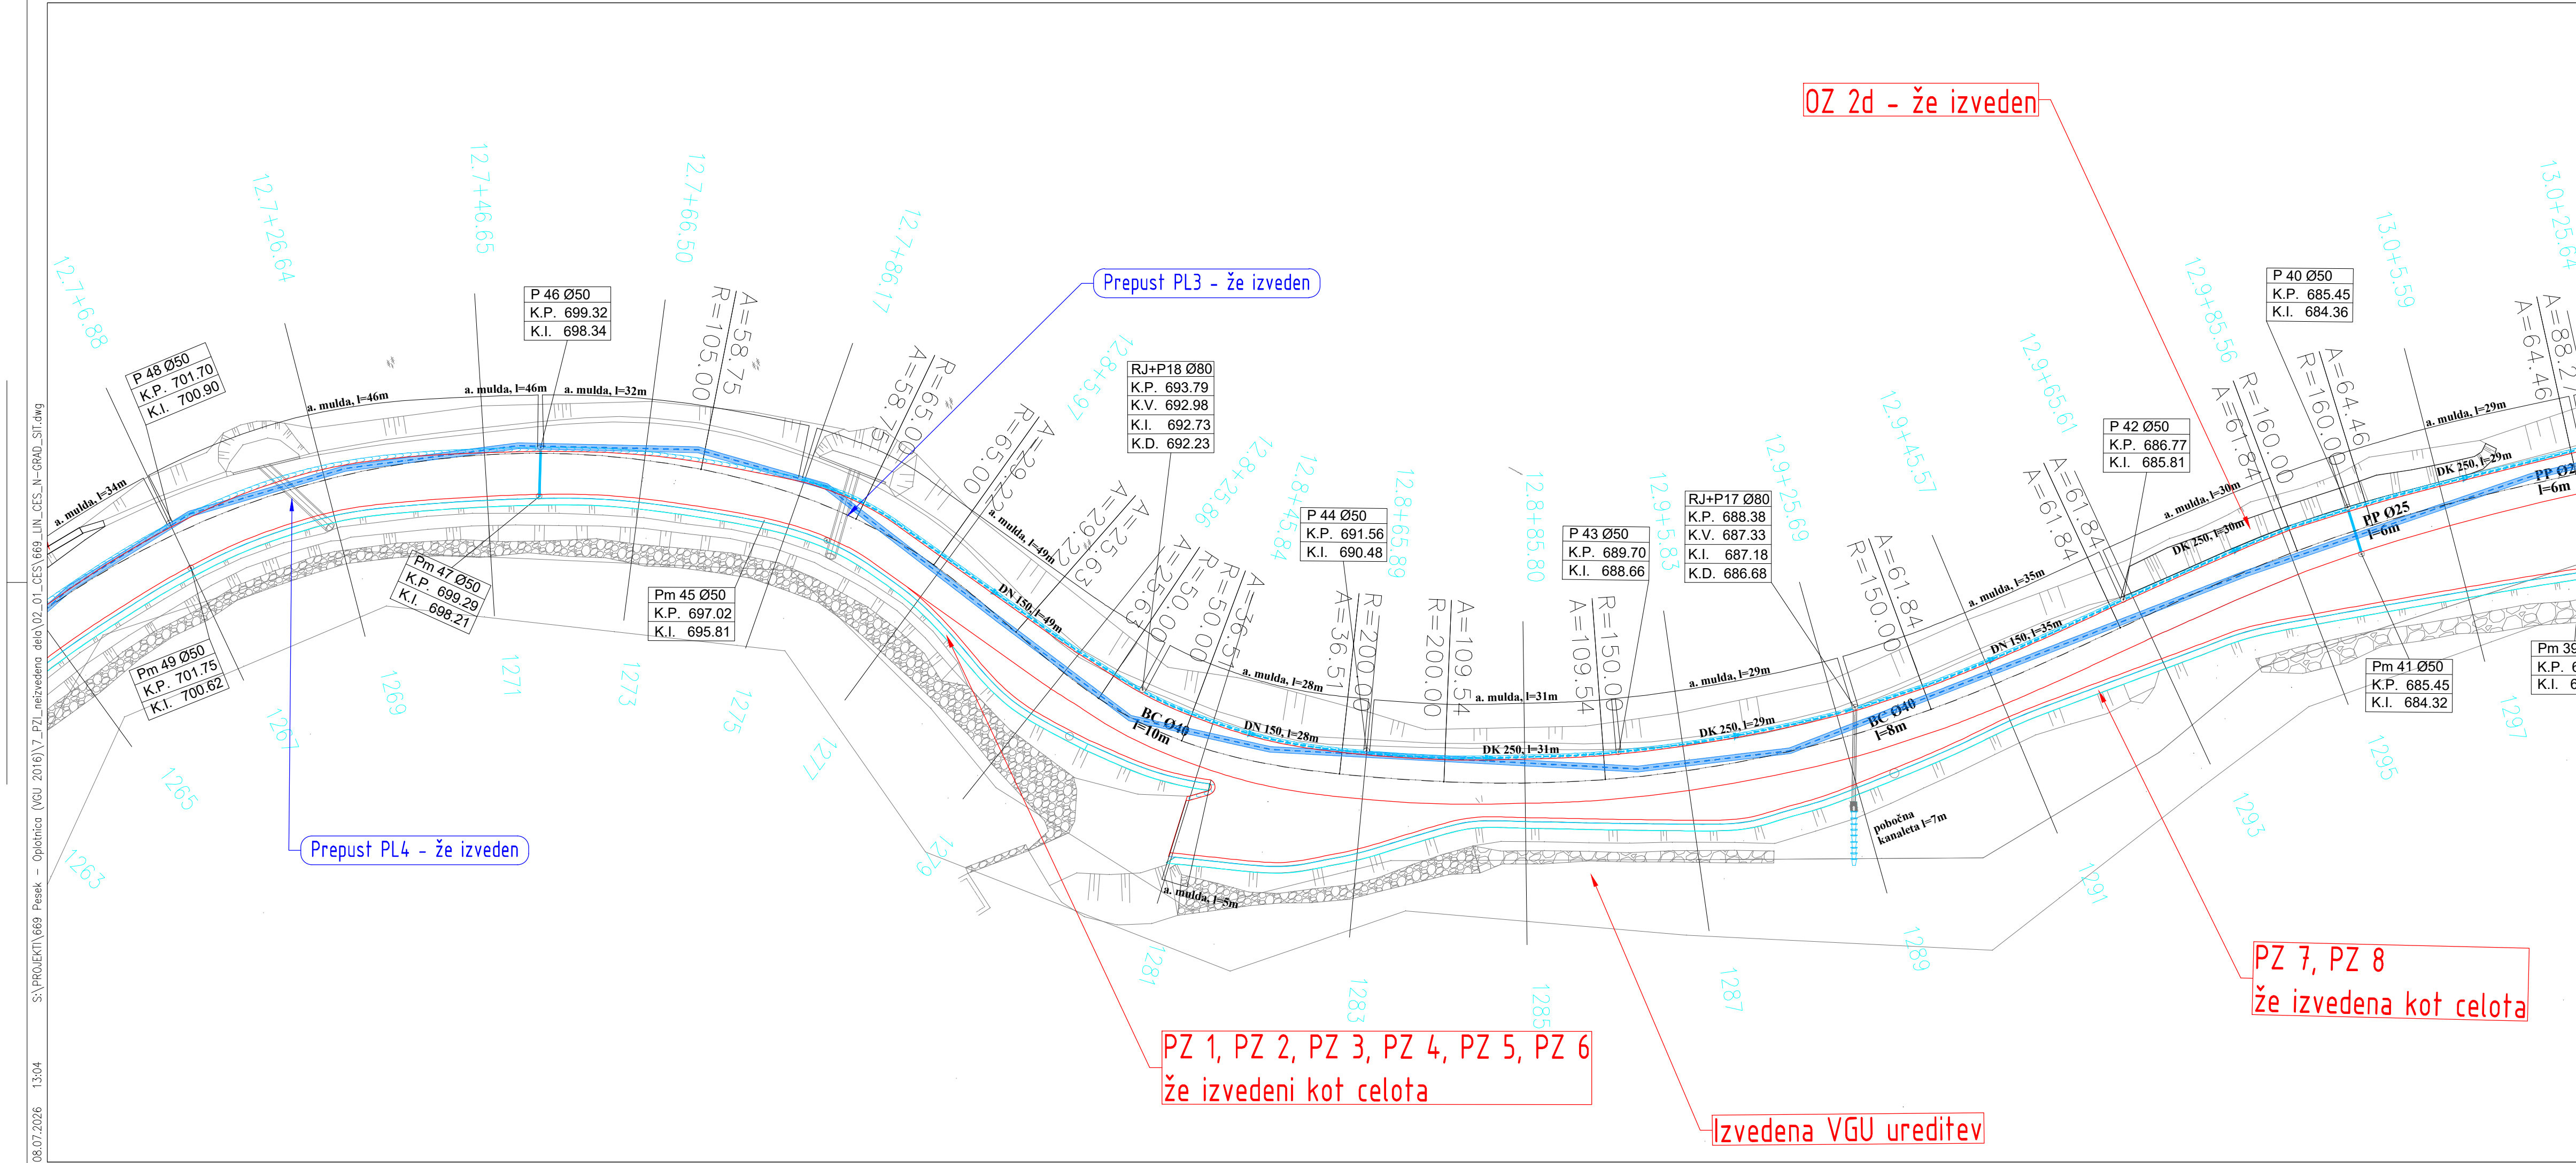


LEGENDA:

- Ojačitev brežine s kamnitimi bloki
- Zaščita cevodov

|                                                               |  |   |              |                               |               |
|---------------------------------------------------------------|--|---|--------------|-------------------------------|---------------|
| Projektant:<br>Lineal d.o.o., Jezdarska ulica 3, 2000 Maribor |  | Naziv gradnje:<br>RT - 930 Pesek - Oplotnica<br>odsek 7065 Pesek - Oplotnica<br>od km 11+830 do km 14+542<br>IZVLEČEK ŠE NEIZVEDENIH DEL |              |                               |               |
| Naziv načrta:<br>2/1 Načrt ceste                              |  | Št. projekta:   | 669/07       | Vrsta dokumentacije:          | PZI           |
| Št. načrta:<br>669-CES                                        |  | Št. odseka:   | 7065         | Datum:                        | april 2026    |
| Poobl. inž. / arh.<br>/ id. št. IZS:                          |  | D. Karba Kreslin, dipl.inž.grad. / PI G-3353                                                                                             |              | Vodja proj.<br>/ id. št. IZS: |               |
| Faza / objekt:                                                |  | 004.2101   | Številka DN: | 27891                         | Arhivska št.: |
| Sodelavec nač.<br>/ id. št. IZS:                              |  | S. Harc, grad.teh.   |              | Merilo:                       | 1:500         |
| Vsebina / naslov risbe:                                       |  | Šifra risbe:   |              | Št. lista:                    |               |
| GRADBENA SITUACIJA<br>Pododsek 1<br>P1263 - P1297             |  | G.102   |              | Prostor za črtno kodo:        |               |

V/S=297/841 (0.25 m²)

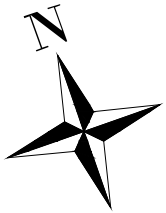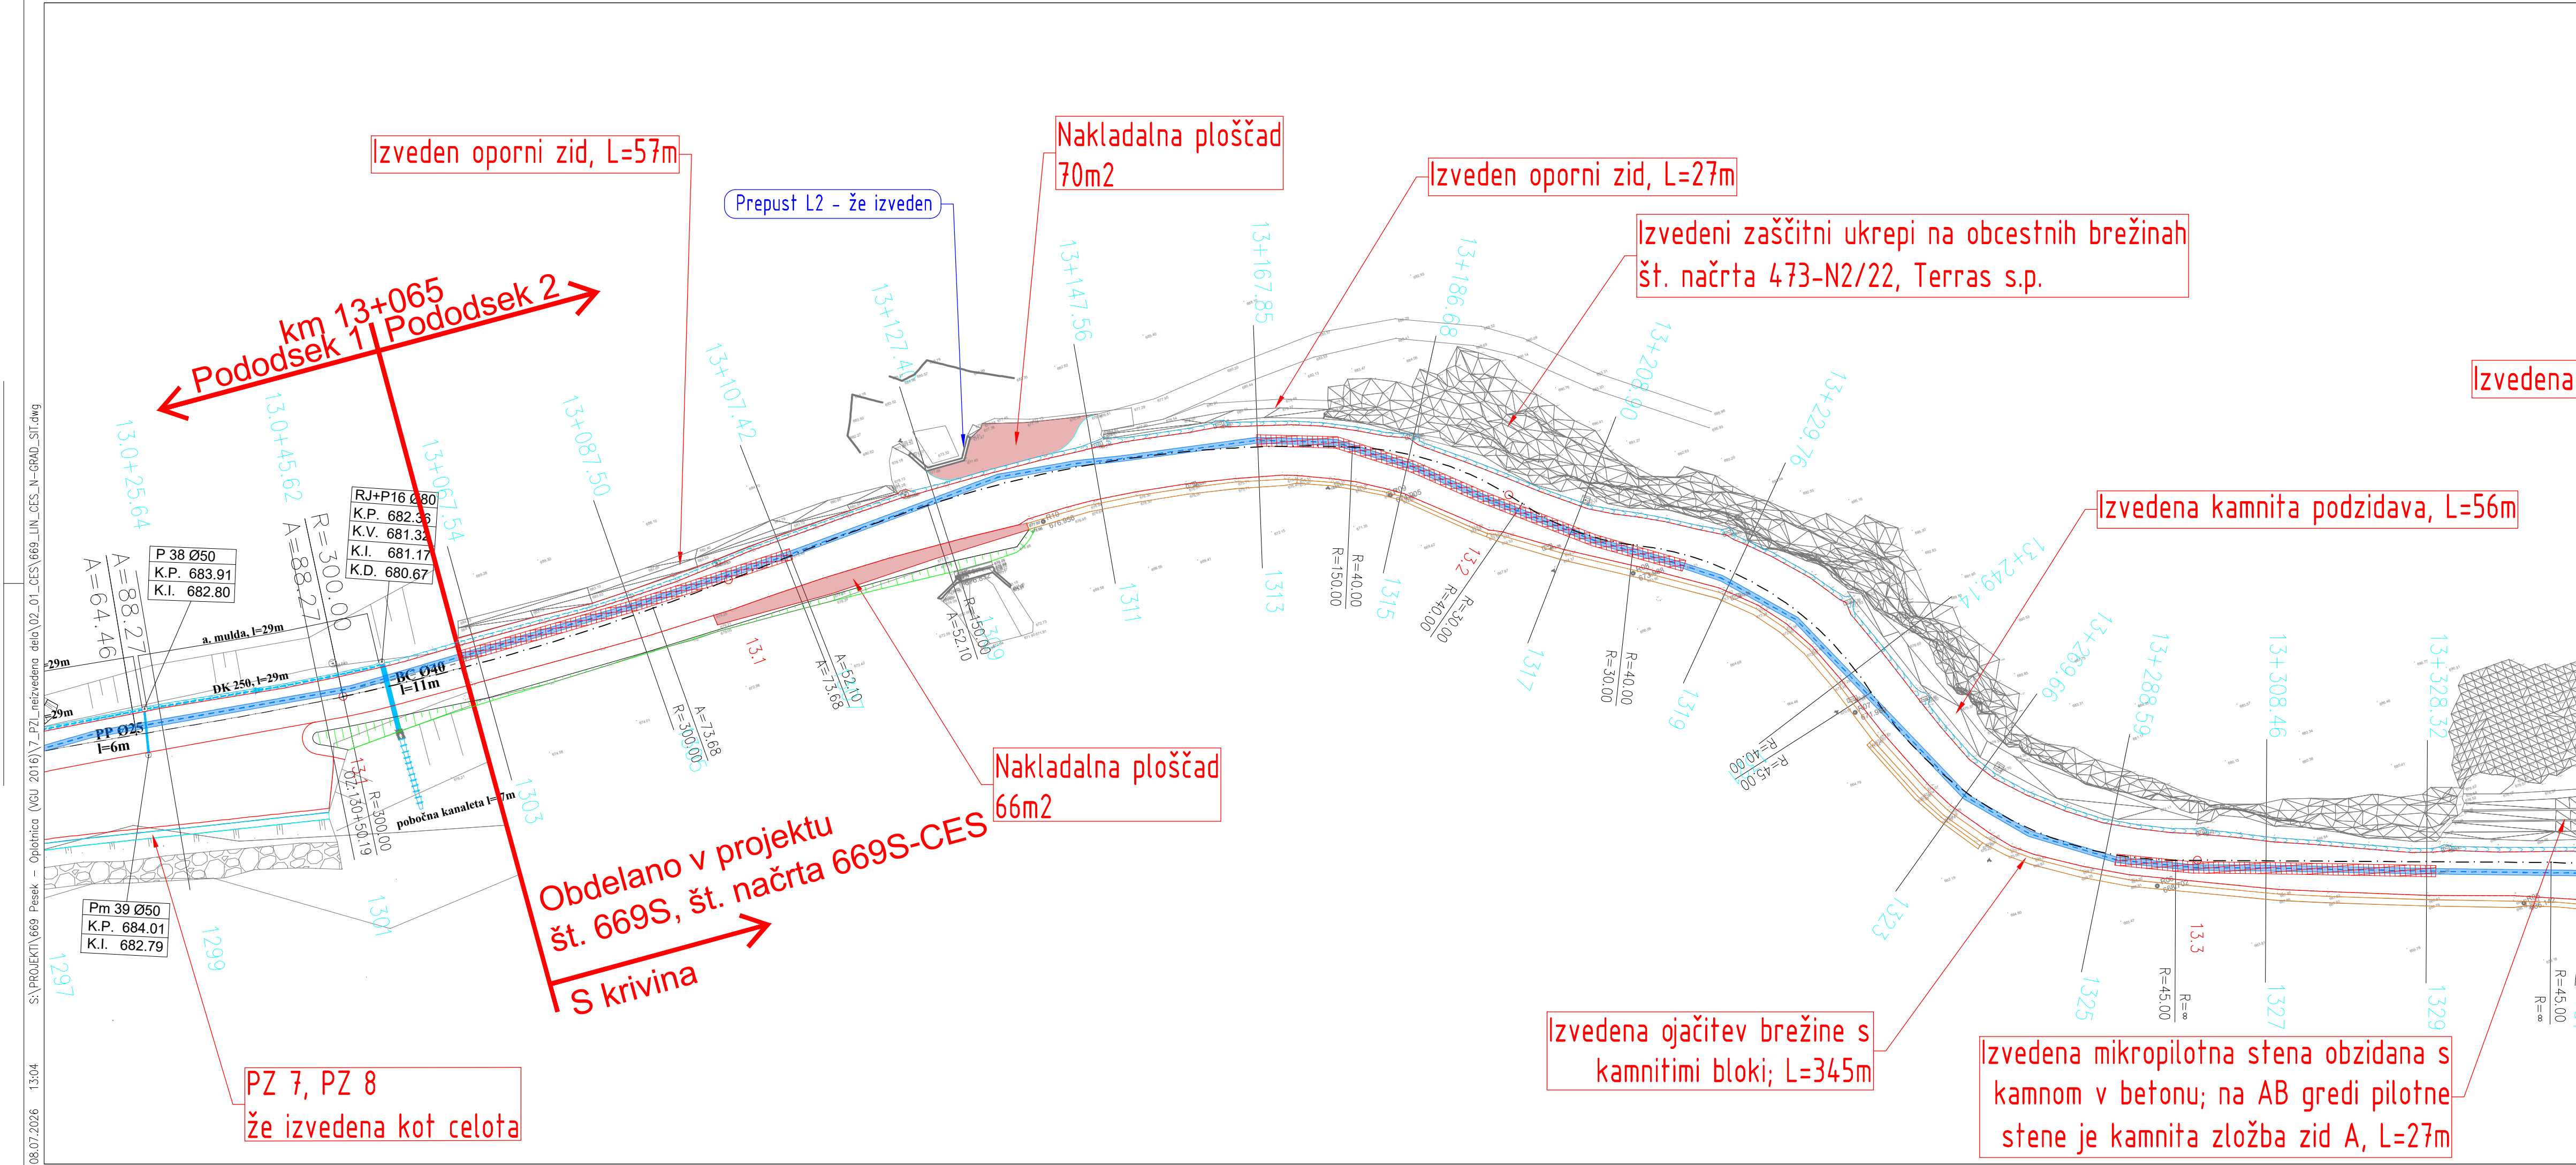

### LEGENDA:



- Ojačitev brežine s kamnitimi bloki
- Zaščita cevovoda
- Nakladalna ploščad

|                                                                                      |  |                                              |  |   |  |                                              |  |                        |  |            |  |
|--------------------------------------------------------------------------------------|--|----------------------------------------------|--|---|--|----------------------------------------------|--|------------------------|--|------------|--|
| Projektant:                                                                          |  |                                              |  | Naziv gradnje:   |  |                                              |  |                        |  |            |  |
| Lineal d.o.o., Jezdarska ulica 3, 2000 Maribor                                       |  |                                              |  | RT - 930 Pesek - Oplotnica<br>odsek 7065 Pesek - Oplotnica<br>od km 11+830 do km 14+542<br>IZVLEČEK ŠE NEIZVEDENIH DEL |  |                                              |  |                        |  |            |  |
|  |  |                                              |  |   |  |                                              |  |                        |  |            |  |
| Naziv načrta:                                                                        |  | 2/1 Načrt ceste                              |  | Št. projekta:   |  | 669/07                                       |  | Vrsta dokumentacije:   |  | PZI        |  |
| Št. načrta:                                                                          |  | 669-CES                                      |  | Št. odseka:   |  | 7065                                         |  | Datum:                 |  | april 2026 |  |
| Poobl. inž. / arh. / id. št. IZS:                                                    |  | D. Karba Kreslin, dipl.inž.grad. / PI G-3353 |  | Vodja proj. / id. št. IZS:                                                                                             |  | D. Karba Kreslin, dipl.inž.grad. / PI G-3353 |  |                        |  |            |  |
| Faza / objekt:                                                                       |  | 004.2101                                     |  | Številka DN:   |  | 27891                                        |  | Arhivska št.:          |  | 0020.00    |  |
| Sodelavec nač. / id. št. IZS:                                                        |  | D. Potočnik                                  |  | Merilo:   |  | 1:500                                        |  | Št. lista:             |  | 06         |  |
| Vsečina / naslov risbe:                                                              |  |                                              |  | Šifra risbe:   |  |                                              |  | Prostor za črtno kodo: |  |            |  |
| GRADBENA SITUACIJA<br>Pododsek 1 in 2 (S krivina)<br>P1297 - P1329                   |  |                                              |  | G.102   |  |                                              |  |                        |  |            |  |

V/S=297/841 (0.25 m<sup>2</sup>)



projektu  
S-CES

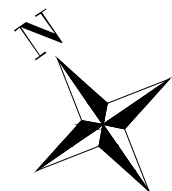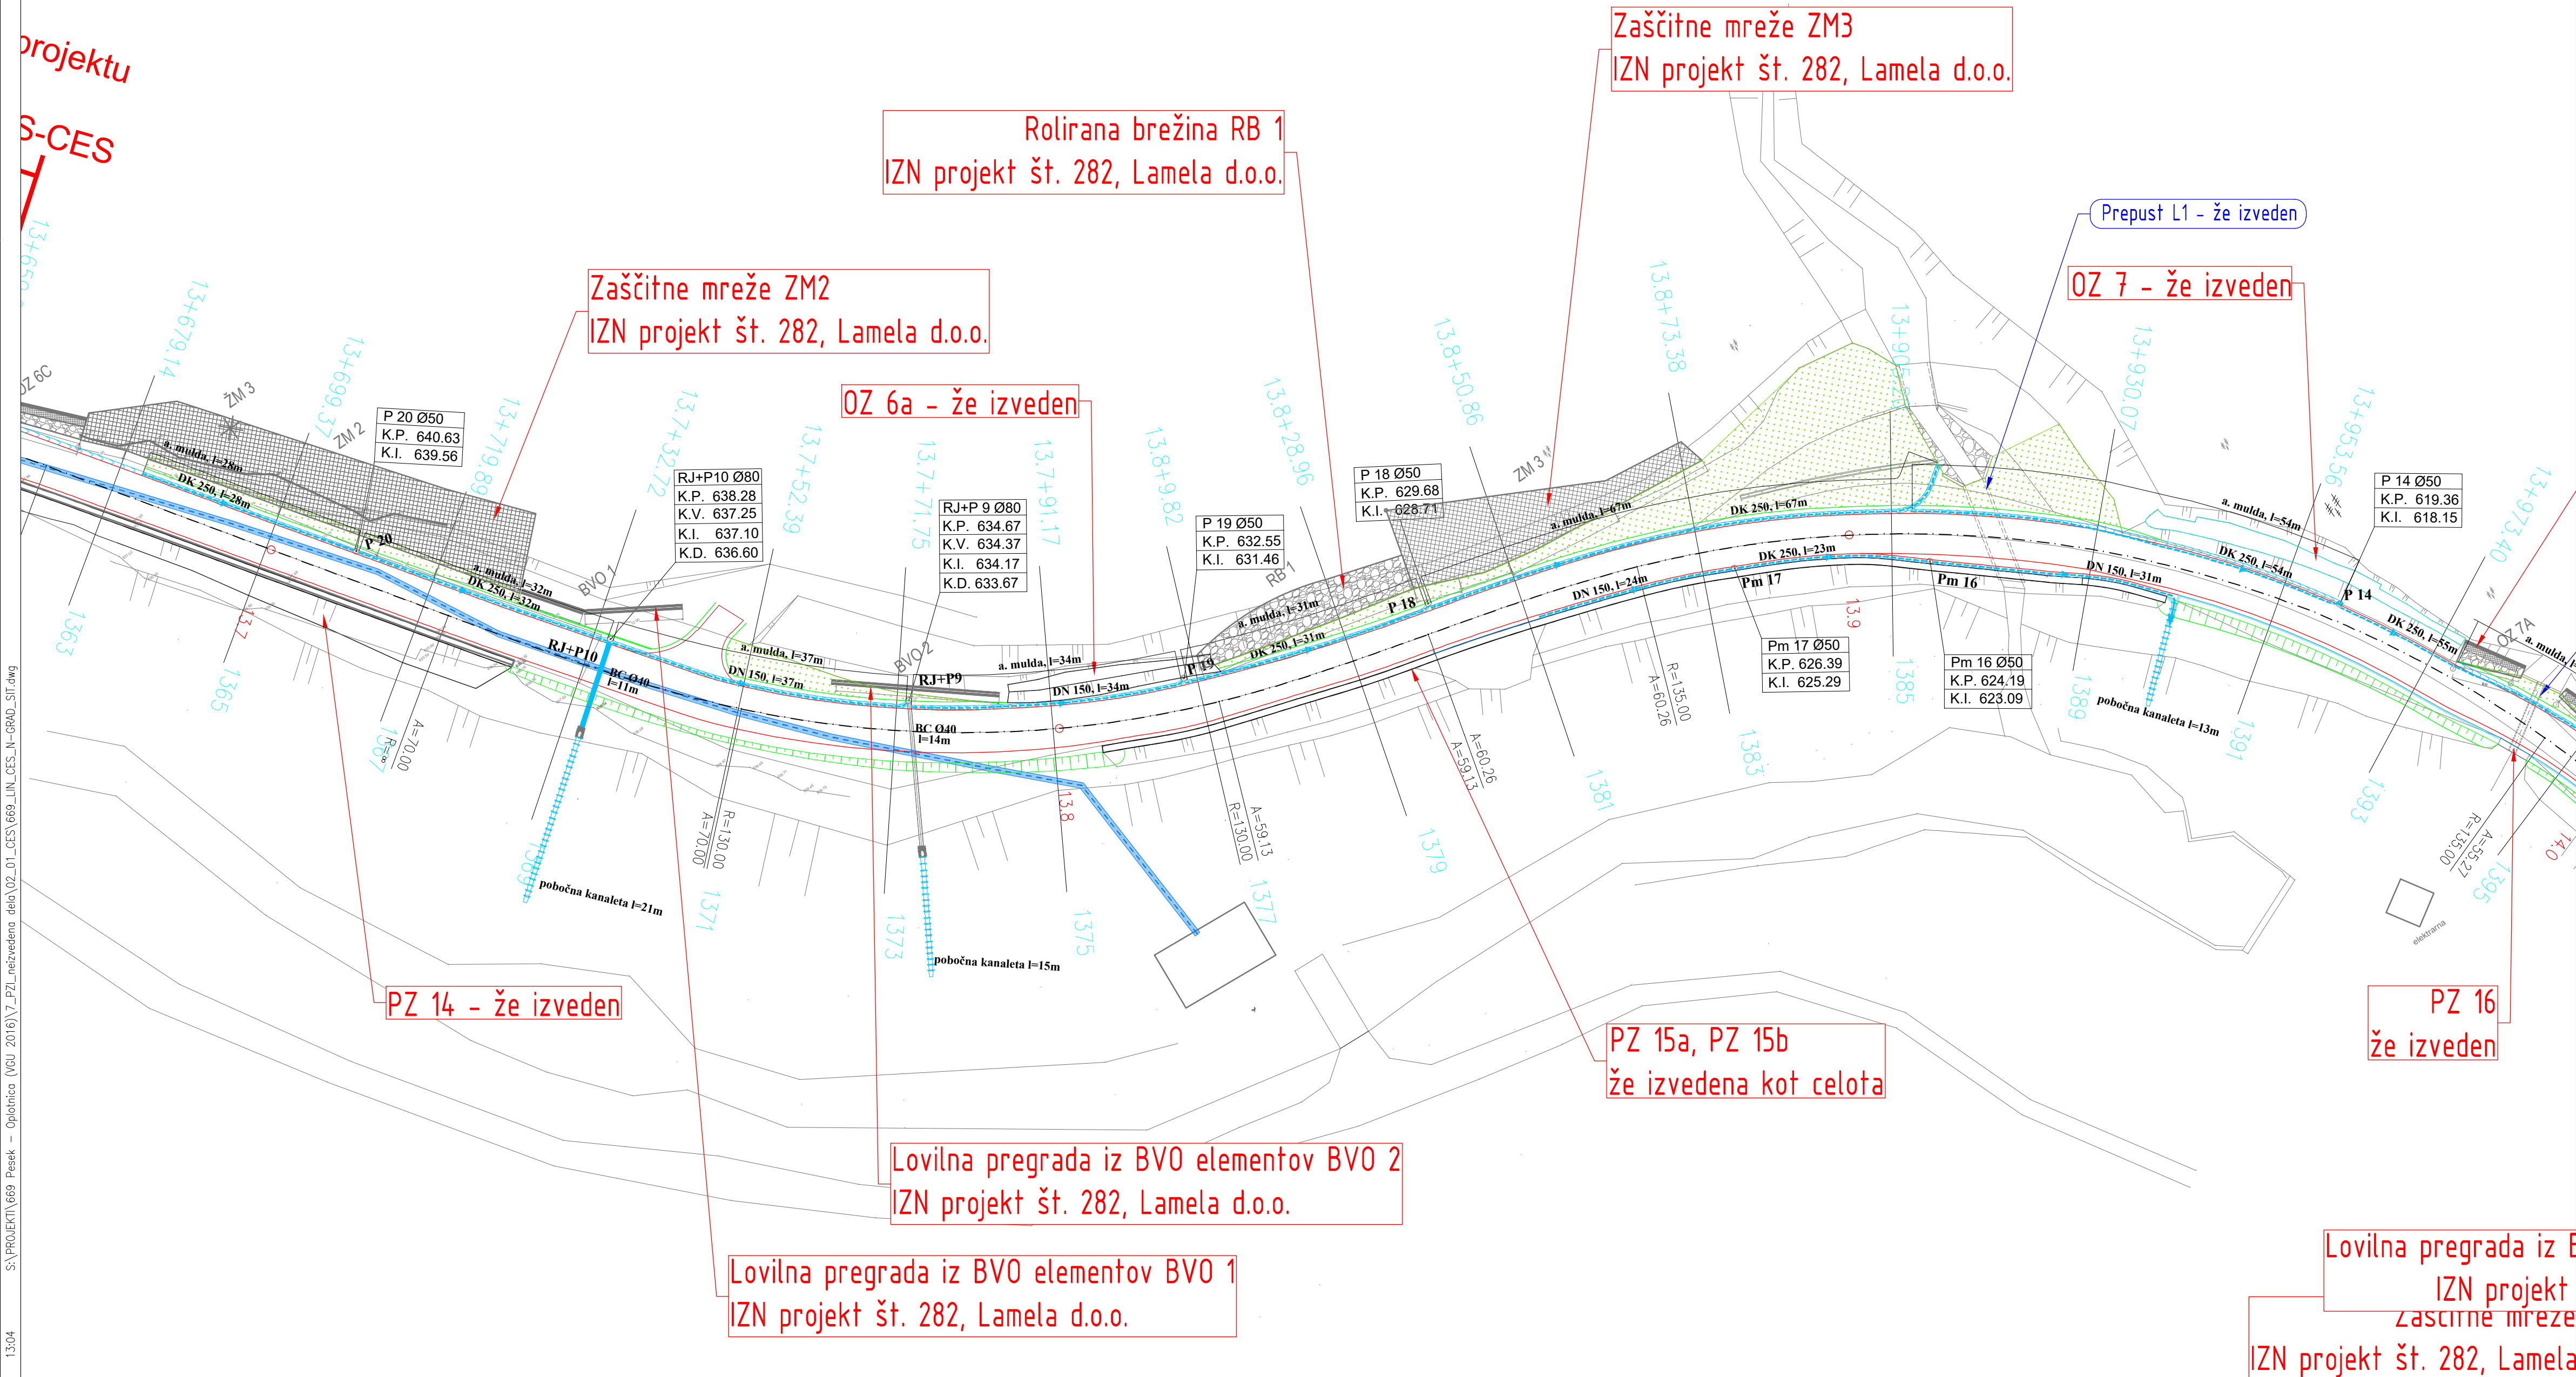

LEGENDA:



- Ojačitev brežine s kamnitimi bloki
- Zaščita cevododa

|                                                   |                                              |   |                                              |                      |            |
|---------------------------------------------------|----------------------------------------------|---|----------------------------------------------|----------------------|------------|
| Projektant:                                       |                                              | Naziv gradnje:   |                                              |                      |            |
| Lineal d.o.o., Jezdarska ulica 3, 2000 Maribor    |                                              | RT - 930 Pesek - Oplotnica<br>odsek 7065 Pesek - Oplotnica<br>od km 11+830 do km 14+542<br>IZVLEČEK ŠE NEIZVEDENIH DEL |                                              |                      |            |
|                                                   |                                              |   |                                              |                      |            |
| Naziv načrta:                                     | 2/1 Načrt ceste                              | Št. projekta:   | 669/07                                       | Vrsta dokumentacije: | PZI        |
| Št. načrta:                                       | 669-CES                                      | Št. odseka:   | 7065                                         | Datum:               | april 2026 |
| Prost. št. / arh. / id. št. IZS:                  | D. Karba Kreslin, dipl.inž.grad. / PI G-3353 | Vodja proj. / id. št. IZS:                                                                                             | D. Karba Kreslin, dipl.inž.grad. / PI G-3353 |                      |            |
| Faza / objekt:                                    | 004.2101                                     | Številka DN:   | 27891                                        | Arhivska št.:        | 0020.00    |
| Sodelavec nač. / id. št. IZS:                     | S. Harc, grad.teh.                           | Merilo:   | 1:500                                        | Št. lista:           | 08         |
| Vsečina / naslov risbe:                           |                                              | Šifra risbe:   | Prostor za črtno kodo:                       |                      |            |
| GRADBENA SITUACIJA<br>Pododsek 2<br>P1363 - P1393 |                                              | G.102   |                                              |                      |            |

V/S=420/841 (0.35 m³)



S:\PROJEKTI\669\_Pesek - Oplotnica (VGU 2016)\7\_PZL\_neizvedena dela\02\_01\_CES\669\_LIN\_CES\_N-GRAD\_ST.dwg 08.07.2026 13:04

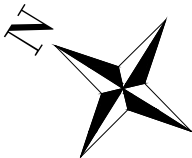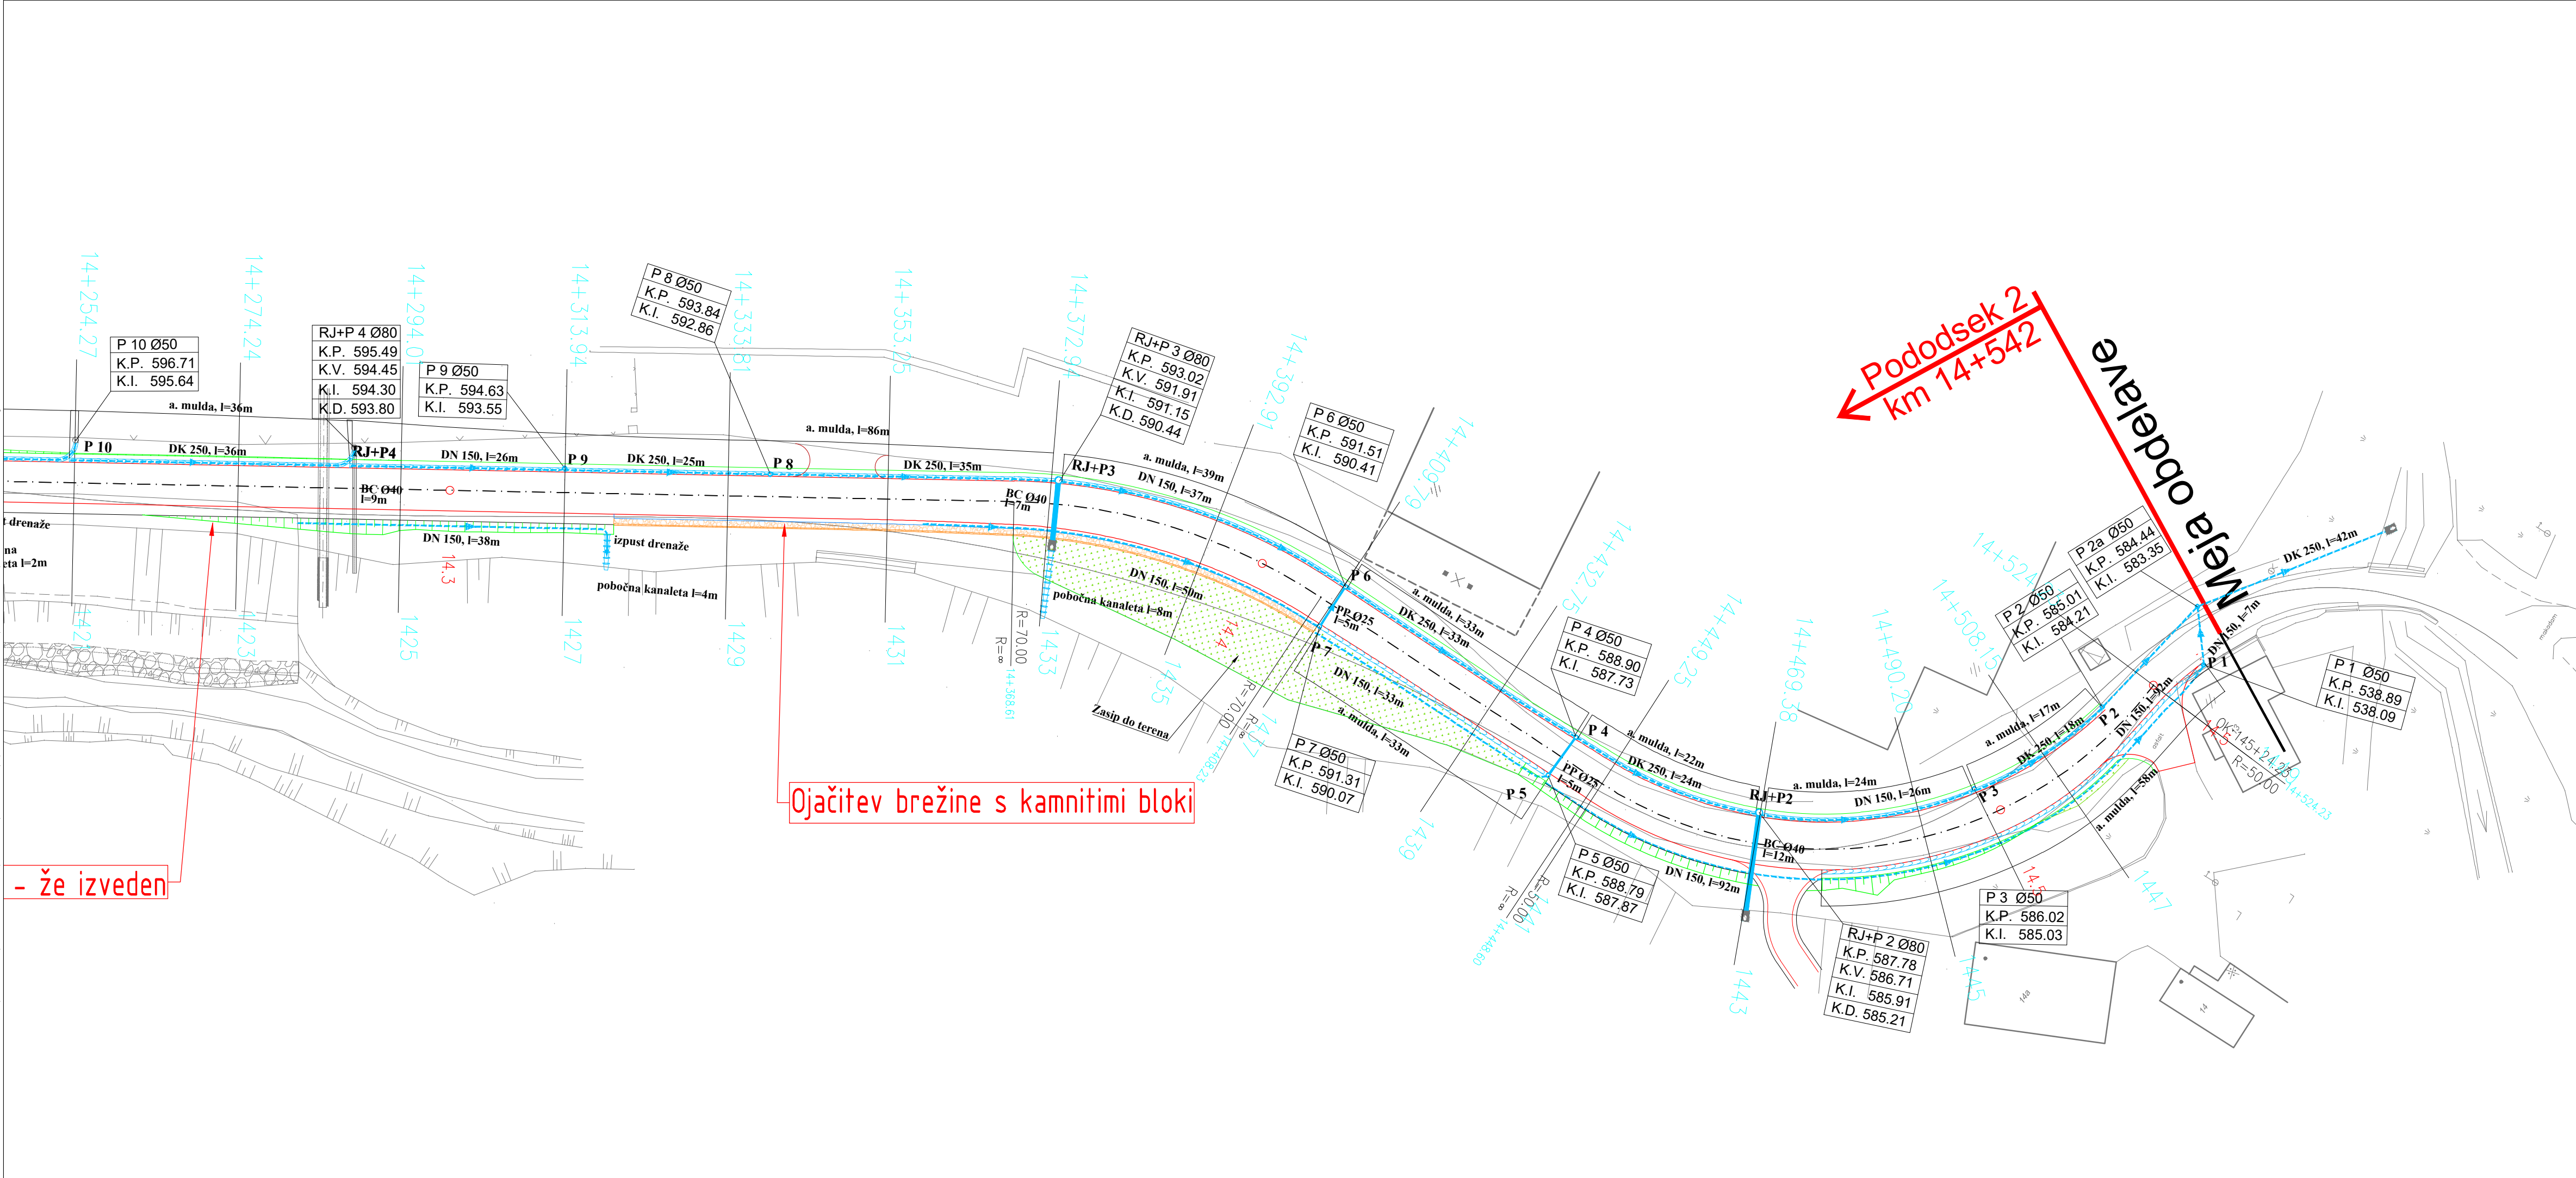

LEGENDA:

- Ojačitev brežine s kamnitimi bloki
- Zaščita cevovoda

|                                                               |                                              |   |                            |                        |            |
|---------------------------------------------------------------|----------------------------------------------|---|----------------------------|------------------------|------------|
| Projektant:<br>Lineal d.o.o., Jezdarska ulica 3, 2000 Maribor |                                              | Naziv gradnje:<br>RT - 930 Pesek - Oplotnica<br>odsek 7065 Pesek - Oplotnica<br>od km 11+830 do km 14+542<br>IZVLEČEK ŠE NEIZVEDENIH DEL |                            |                        |            |
|                                                               |                                              |   |                            |                        |            |
| Naziv načrta:                                                 | 2/1 Načrt ceste                              | Št. projekta:   | 669/07                     | Vrsta dokumentacije:   | PZI        |
| Št. načrta:                                                   | 669-CES                                      | Št. odseka:   | 7065                       | Datum:                 | april 2026 |
| Poobl. inž. / arh. / id. št. IZS:                             | D. Karba Kreslin, dipl.inž.grad. / PI G-3353 |   | Vodja proj. / id. št. IZS: |                        |            |
| Faza / objekt:                                                | 004.2101                                     | Številka DN:   | 27891                      | Arhivska št.:          |            |
| Sodelavec nač. / id. št. IZS:                                 | S. Harc, grad.teh.                           | Merilo:   | 1:500                      | Št. lista:             | 10         |
| Vsebina / naslov risbe:                                       |                                              | Šifra risbe:   |                            | Prostor za črtno kodo: |            |
| GRADBENA SITUACIJA<br>Pododsek 2<br>P1421 - P1447             |                                              | G.102   |                            |                        |            |

V/S=297/841 (0.25 m²)