



DETAJL ROBNEGA VENCA

Figure 10-10 shows a cross-section of a concrete curb. The curb has a top width of .70, a bottom width of .70, a left height of 20, and a right height of 23. The top surface is sloped at 4.0%.


M 1:2

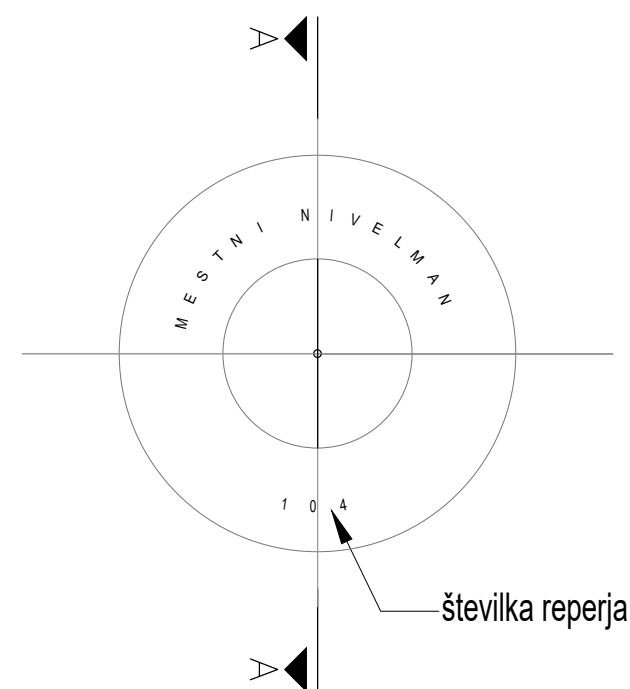

M 1:2

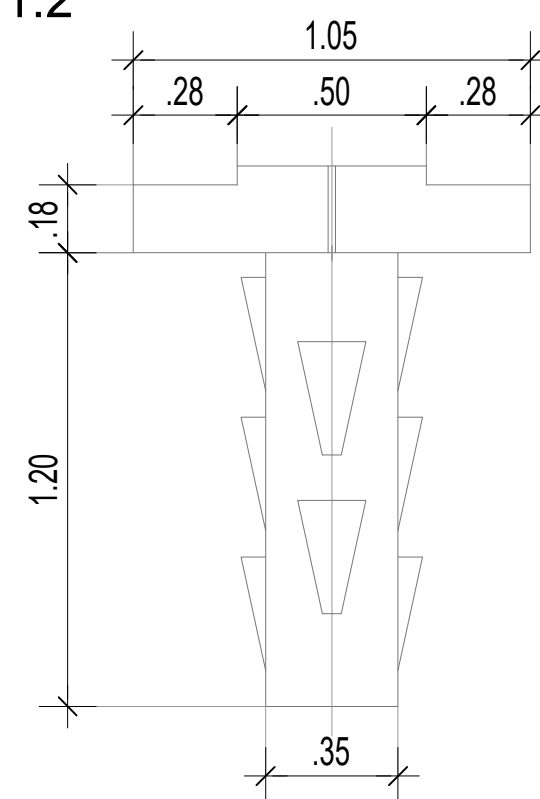

M 1:50

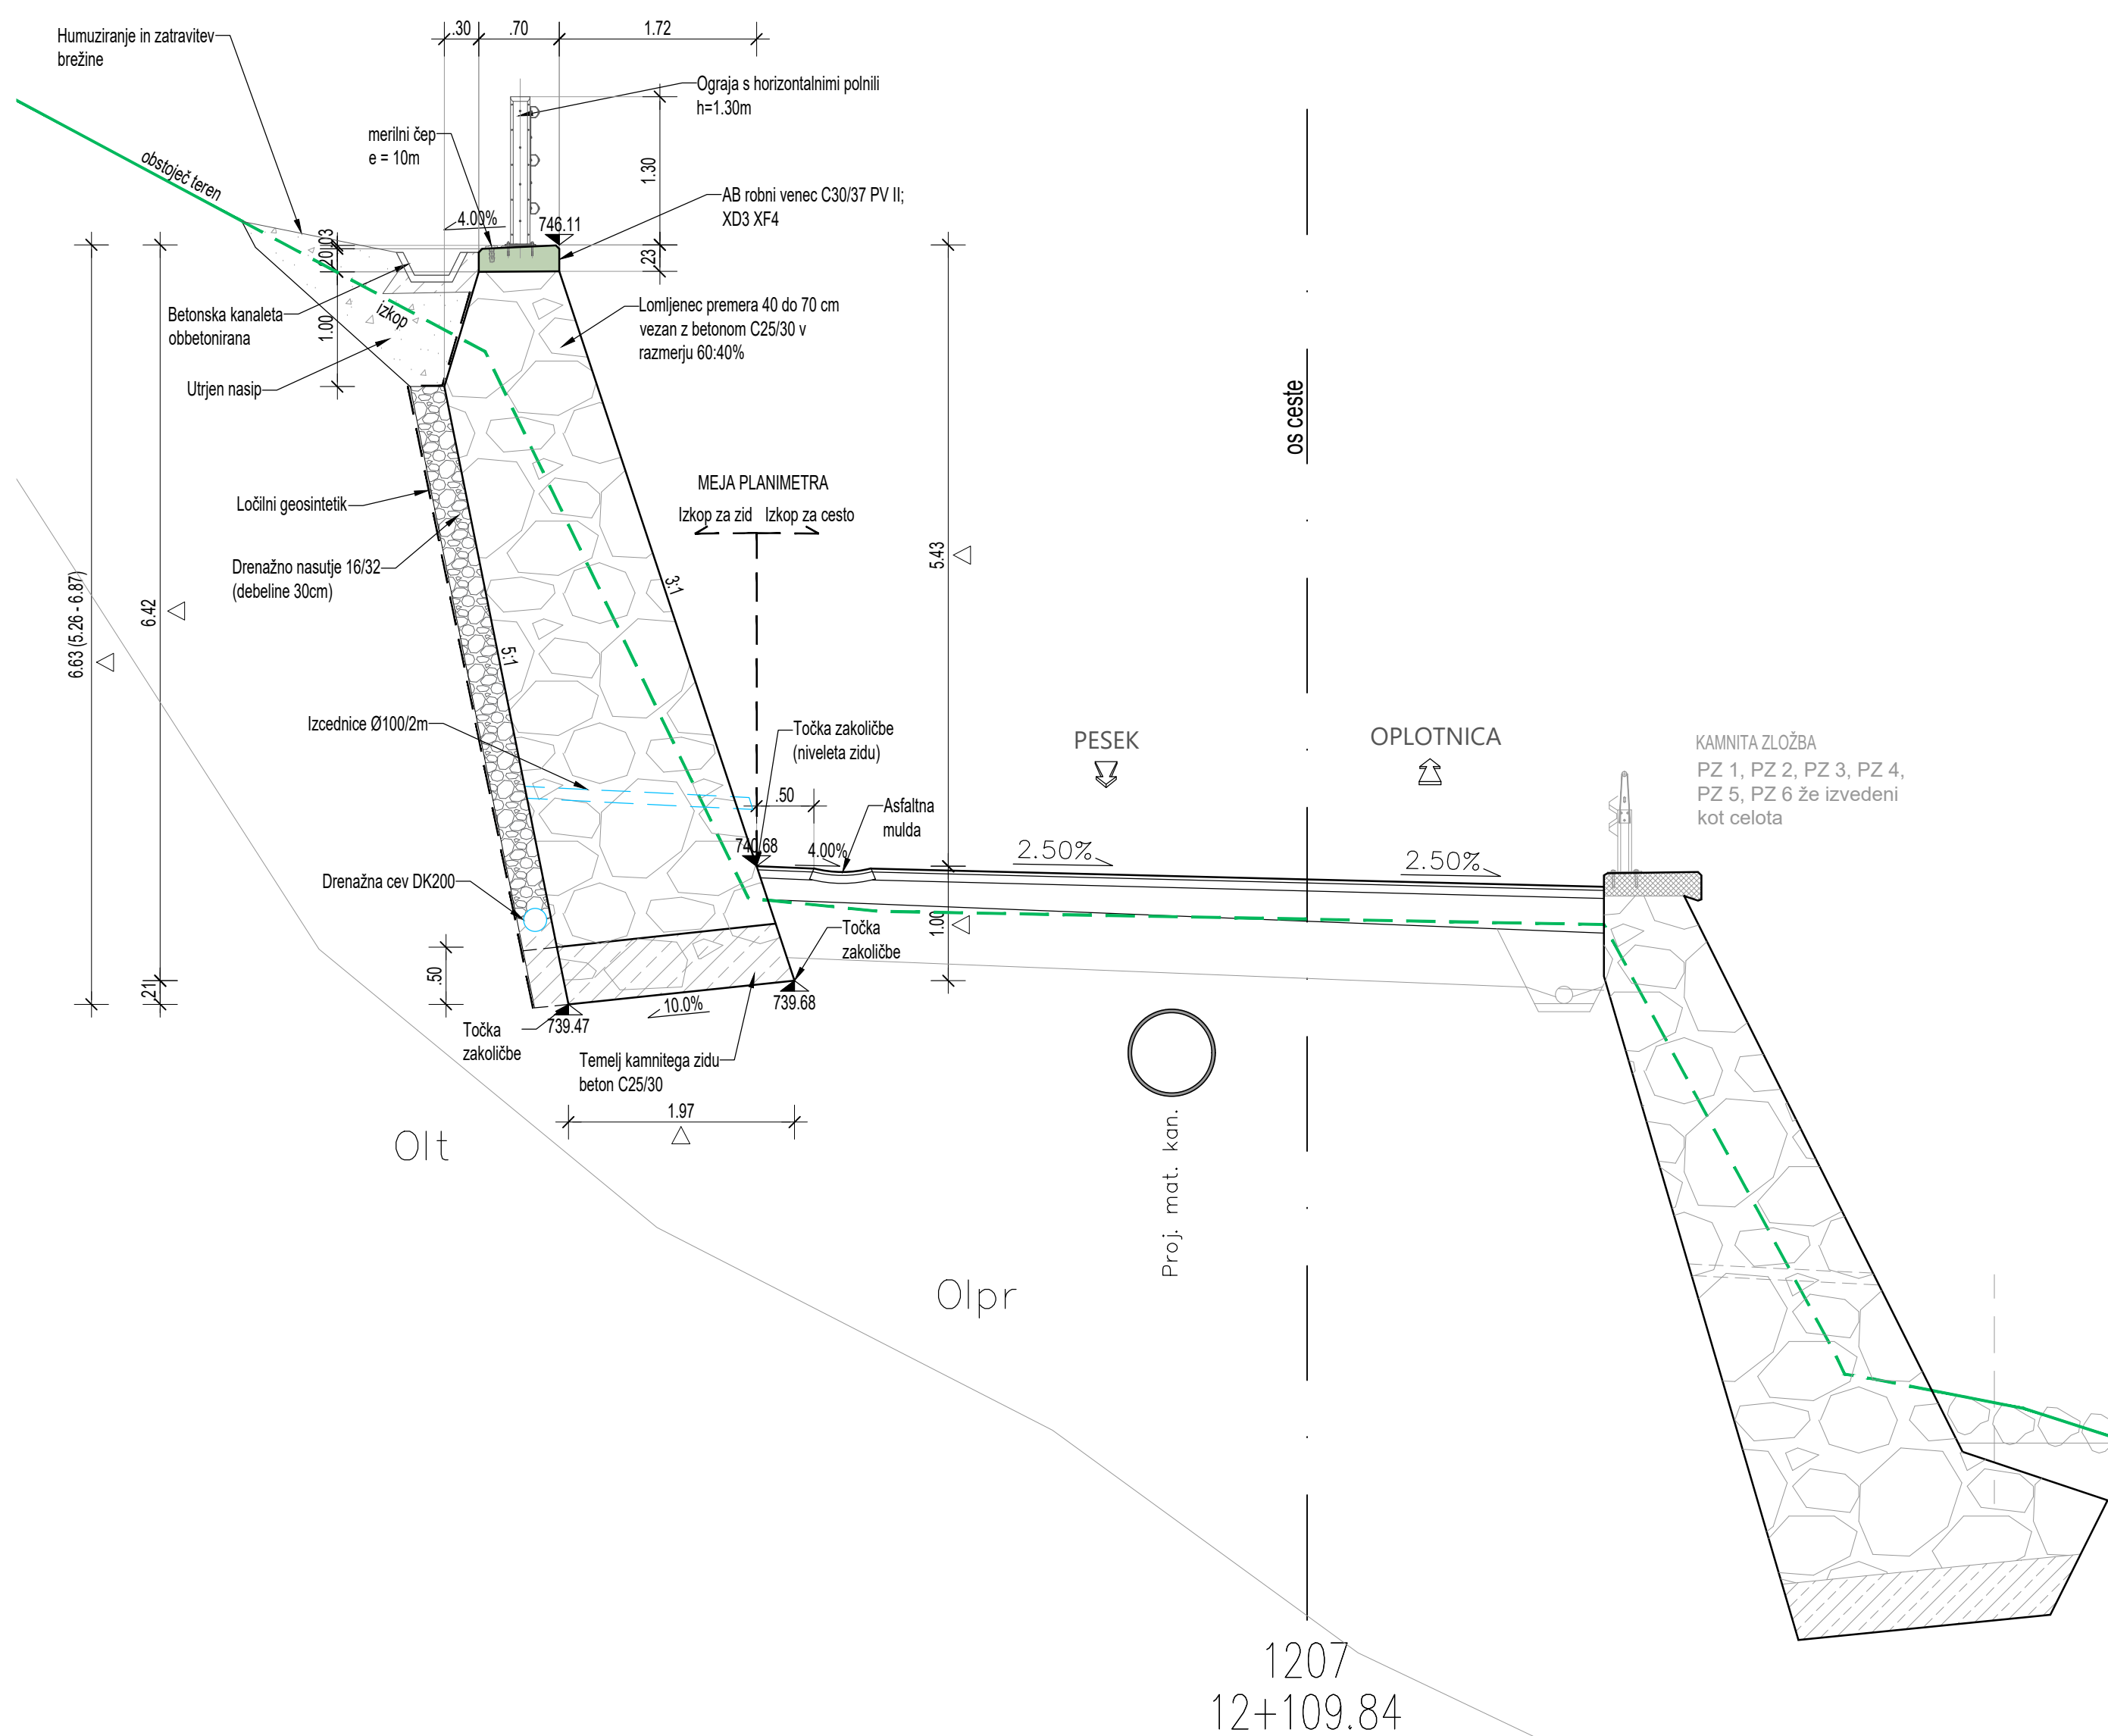

Drenažno nasutje 16/32
(debeline 30cm)

Ločilni geosintetik

Obloga pred izcednico s
kamni večjih dimenzij

Izcednice Ø100/2m

Projektant:		Naziv gradnje:				
Lineal d.o.o., Jezdarska ulica 3, 2000 Maribor		RT - 930 Pesek - Oplotnica				
		odsek 7065 Pesek - Oplotnica				
Projektant načrta:		od km 11+830 do km 14+542				
MEGALIT d.o.o., Na Boč 25, 2319 Poljčane		IZVLEČEK ŠE NEIZVEDENIH DEL				
						
Naziv načrta:	2/1 Načrt opornega zidu OZZ		Št. projekta:	669/07	Vrsta dokumentacije:	PZI
Št. načrta:	2601-OZZ		Št. odseka:	7065	Datum:	april 2026
Posl. inž. / arh. / id. št. IZS:	Matevž Krajnc, univ. dipl. inž. gradb. / PI G-3456		Vodja proj. / id. št. IZS:	D. Karba Kreslin, dipl.inž.grad. / PI G-3353		
Faza / objekt:	004.2162	Številka DN:	27891	Arhivska št.:	0020.00	
Sodelavec nač. / id. št. IZS:	M. Križaj, dipl.inž.grad		Merilo:	1:50	Št. lista:	4
Vsebinska / naslov risbe:			Šifra risbe:		Prostor za črtno kodo:	
KARAKTERISTIČNI PREREZ OZZ			G.231			