



VGRADNJA REPERJA

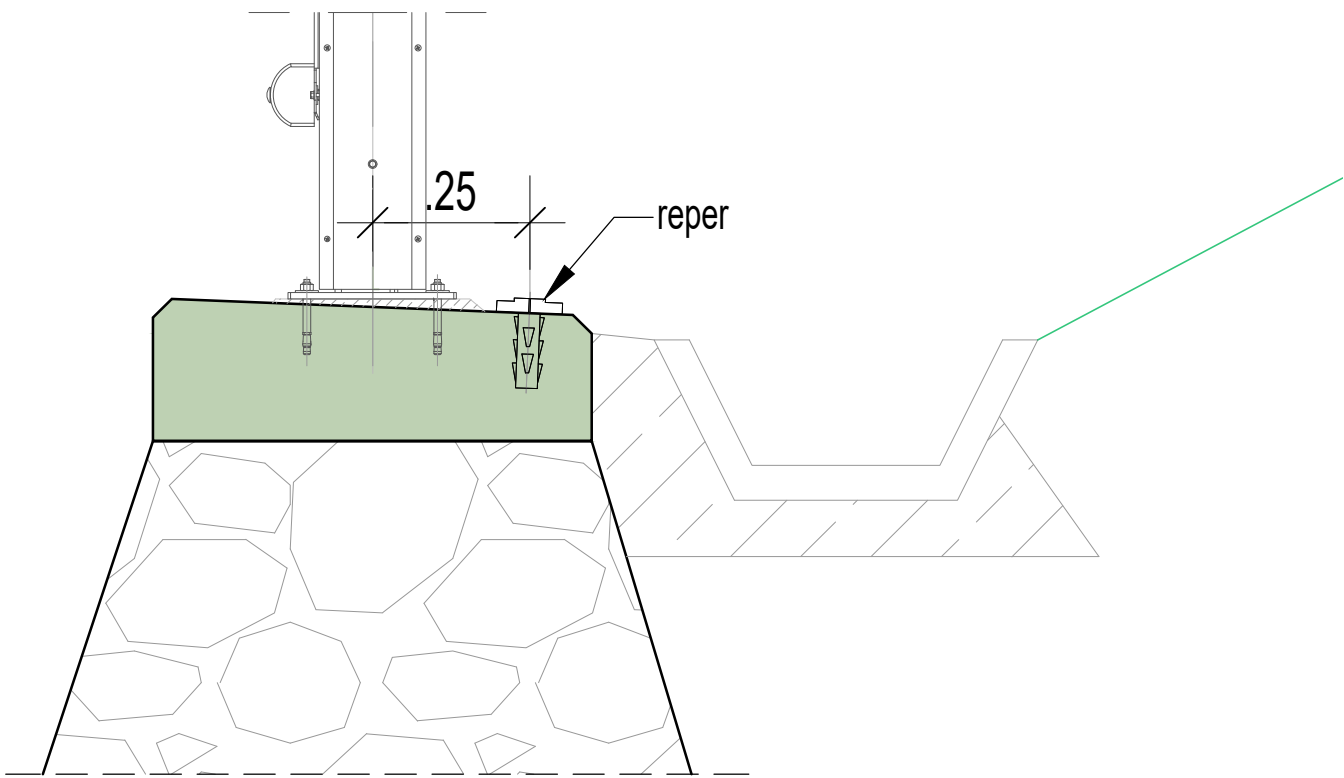

Opomba: vgradi se na rastru 10m . Od začetka in konca robnega venca se odmakne reper za 2m!


DETAJL ROBNEGA VENCA

M 1:25

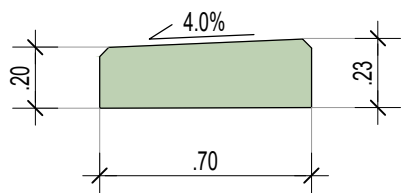


TLORIS

M 1:2

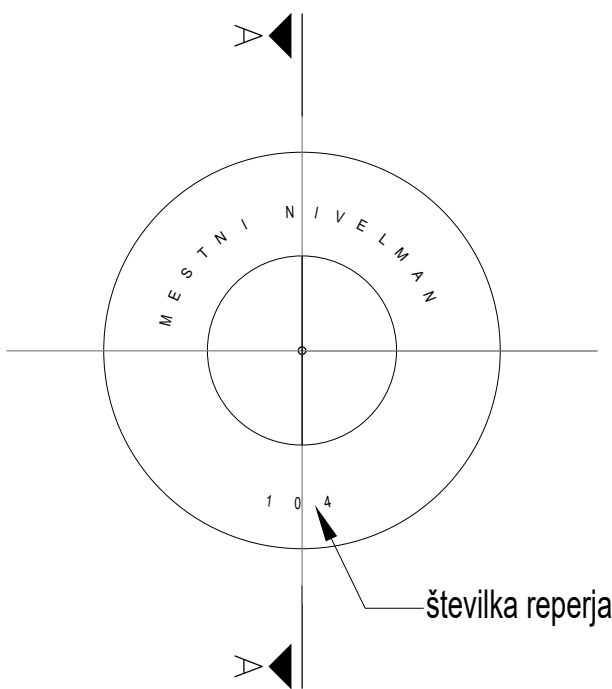


PEREREZ A-A

M 1:2

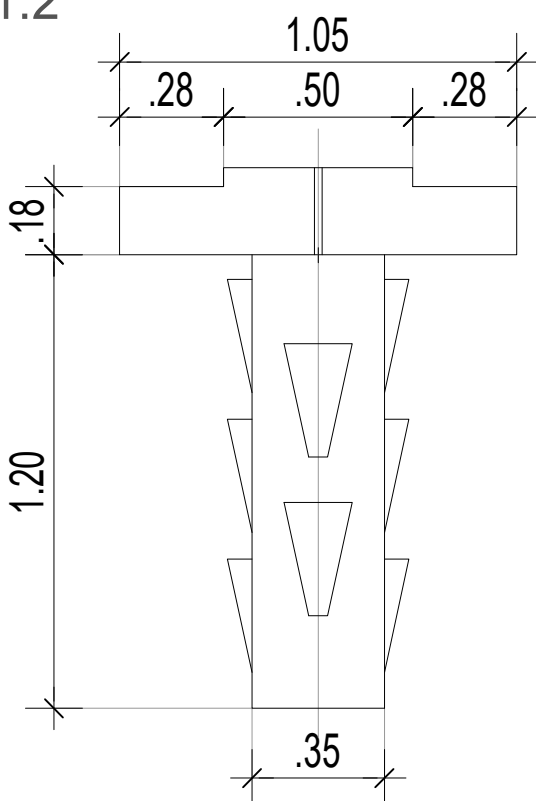


KARAKTERISTIČNI PREČNI PREREZ; OZ2a - 1223

M 1:50

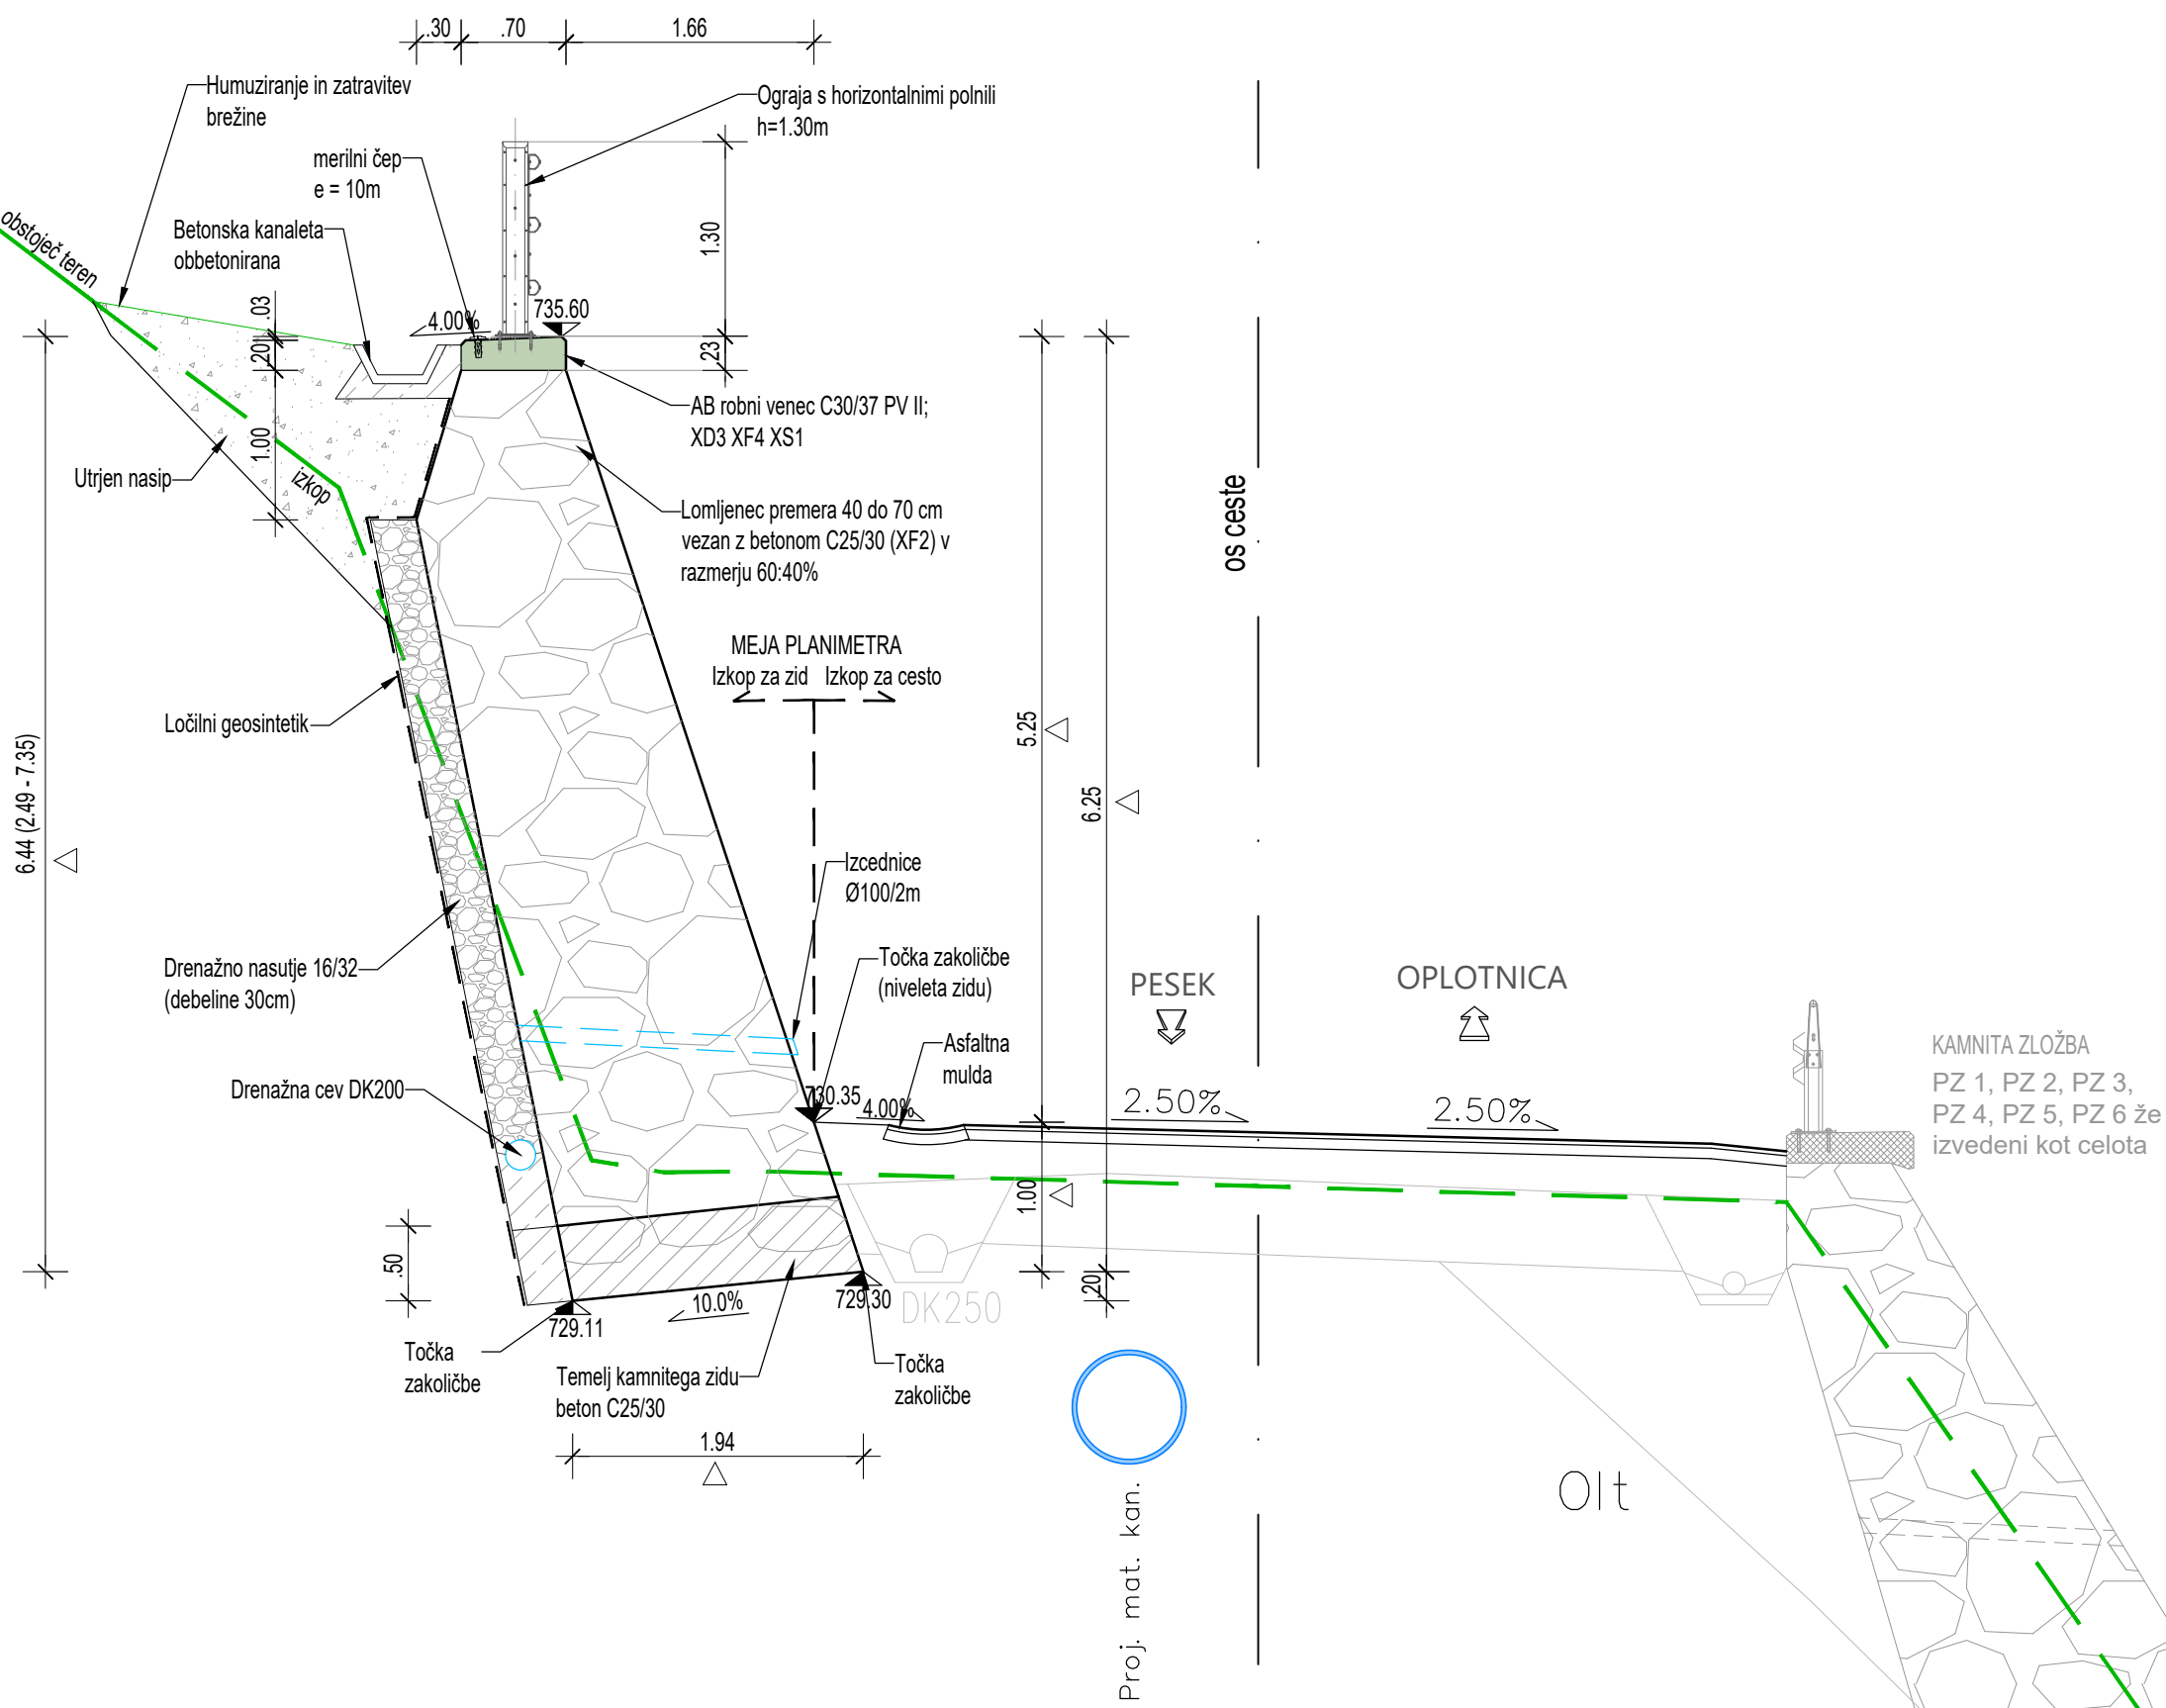

DETAJL IZCEDNICE

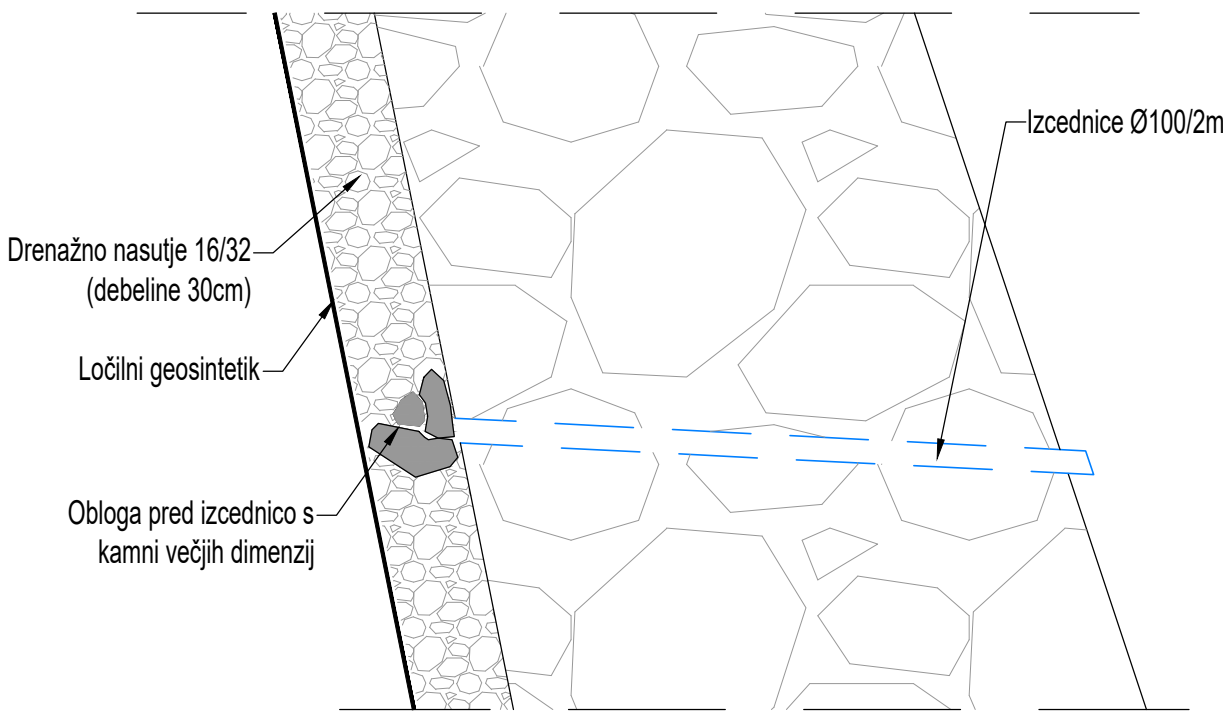

Projektant:				Naziv gradnje:								
Lineal d.o.o., Jezdarska ulica 3, 2000 Maribor 				RT - 930 Pesek - Oplotnica odsek 7065 Pesek - Oplotnica od km 11+830 do km 14+542 IZVLEČEK ŠE NEIZVEDENIH DEL								
Projektant načrta:												
MEGALIT d.o.o., Na Boč 25, 2319 Poljčane 												
Naziv načrta:		2/2 Načrt opornega zidu OZ2a		Št. projekta:		669/07		Vrsta dokumentacije:		PZI		
Št. načrta:		2601-OZ2a		Št. odseka:		7065		Datum:		april 2026		
Poobl. inž. / arh. / št. št. IZS:		Matevž Kralj, univ. dipl. inž. gradb. / PI G-3456				Vodja proj. / št. št. IZS:		D. Karba Kreslin, dipl.inž.grad. / PI G-3353				
Faza / objekt:		004.2162		Številka DN:		27891		Arhivska št.:		0020.00		
Sodelavec načrta / št. št. IZS:		M. Križaj, dipl.inž.grad				Merilo:		1:50		Št. lista:		4
Vsebina / naslov risbe:				Šifra risbe:				Prostor za črtno kodo:				
KARAKTERISTIČNI PREREZ OZ2a				G.231								