

PRILOGA 1A

NASLOVNA STRAN
PROJEKTNE DOKUMENTACIJE

INVESTITOR

INVESTITOR 1

ime in priimek ali naziv družbe

Občina Dobrovnik

naslov ali poslovni naslov družbe

Dobrovnik 297, 9223 Dobrovnik - Dobronak

INVESTITOR 2

ime in priimek ali naziv družbe

naslov ali poslovni naslov družbe

INVESTITOR 3

ime in priimek ali naziv družbe

naslov ali poslovni naslov družbe

PODATKI O GRADNJI

naziv gradnje

VAŠKO GASILSKI DOM ŽITKOVCI

naziv gradnje se določi po namenu glavnega objekta

VRSTE GRADNJE



NOVOGRADNJA - NOVOZGRAJEN OBJEKT

označiti vse ustrezne vrste gradnje

NOVOGRADNJA - PRIZIDAVA



REKONSTRUKCIJA



SPREMEMBA NAMEMBOSTI



ODSTRANITEV CELOTNEGA OBJEKTA



LEGALIZACIJA



MANJŠA REKONSTRUKCIJA

PODATKI O PROJEKTNi DOKUMENTACIJI

vrsta dokumentacije (DPP, DGD, PZI, PZO, PID, DL)

Izvedbeni načrt

številka projekta

P40-26

datum izdelave

1.08.2026

datum spremembe

PODATKI O PROJEKTANTU

projektant (naziv družbe)

Projektivni biro Lazar d.o.o.

naslov

Lendavska ulica 57a, 9000 Murska Sobota

odgovorna oseba projektanta

Tomaž Lazar

podpis odgovorne osebe projektanta



PODATKI O IZDELOVALCU OSNOVNEGA PRIKAZA / NAČRTA

izdelovalec osnovnega prikaza / načrta

Tomaž Lazar, univ.dipl.inž.arh

identifikacijska številka

ZAPS 0072

projektant izdelovalca osnovnega načrta (naziv družbe)

Projektivni biro Lazar d.o.o.

naslov

Lendavska ulica 57a, 9000 Murska Sobota

PODATKI O VODJI PROJEKTIRANJA


VODJA PROJEKTIRANJA


Tomaž Lazar, univ.dipl.inž.arh

identifikacijska številka

ZAPS 0072


podpis vodje projektiranja

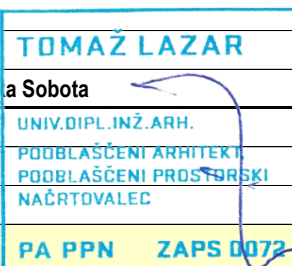

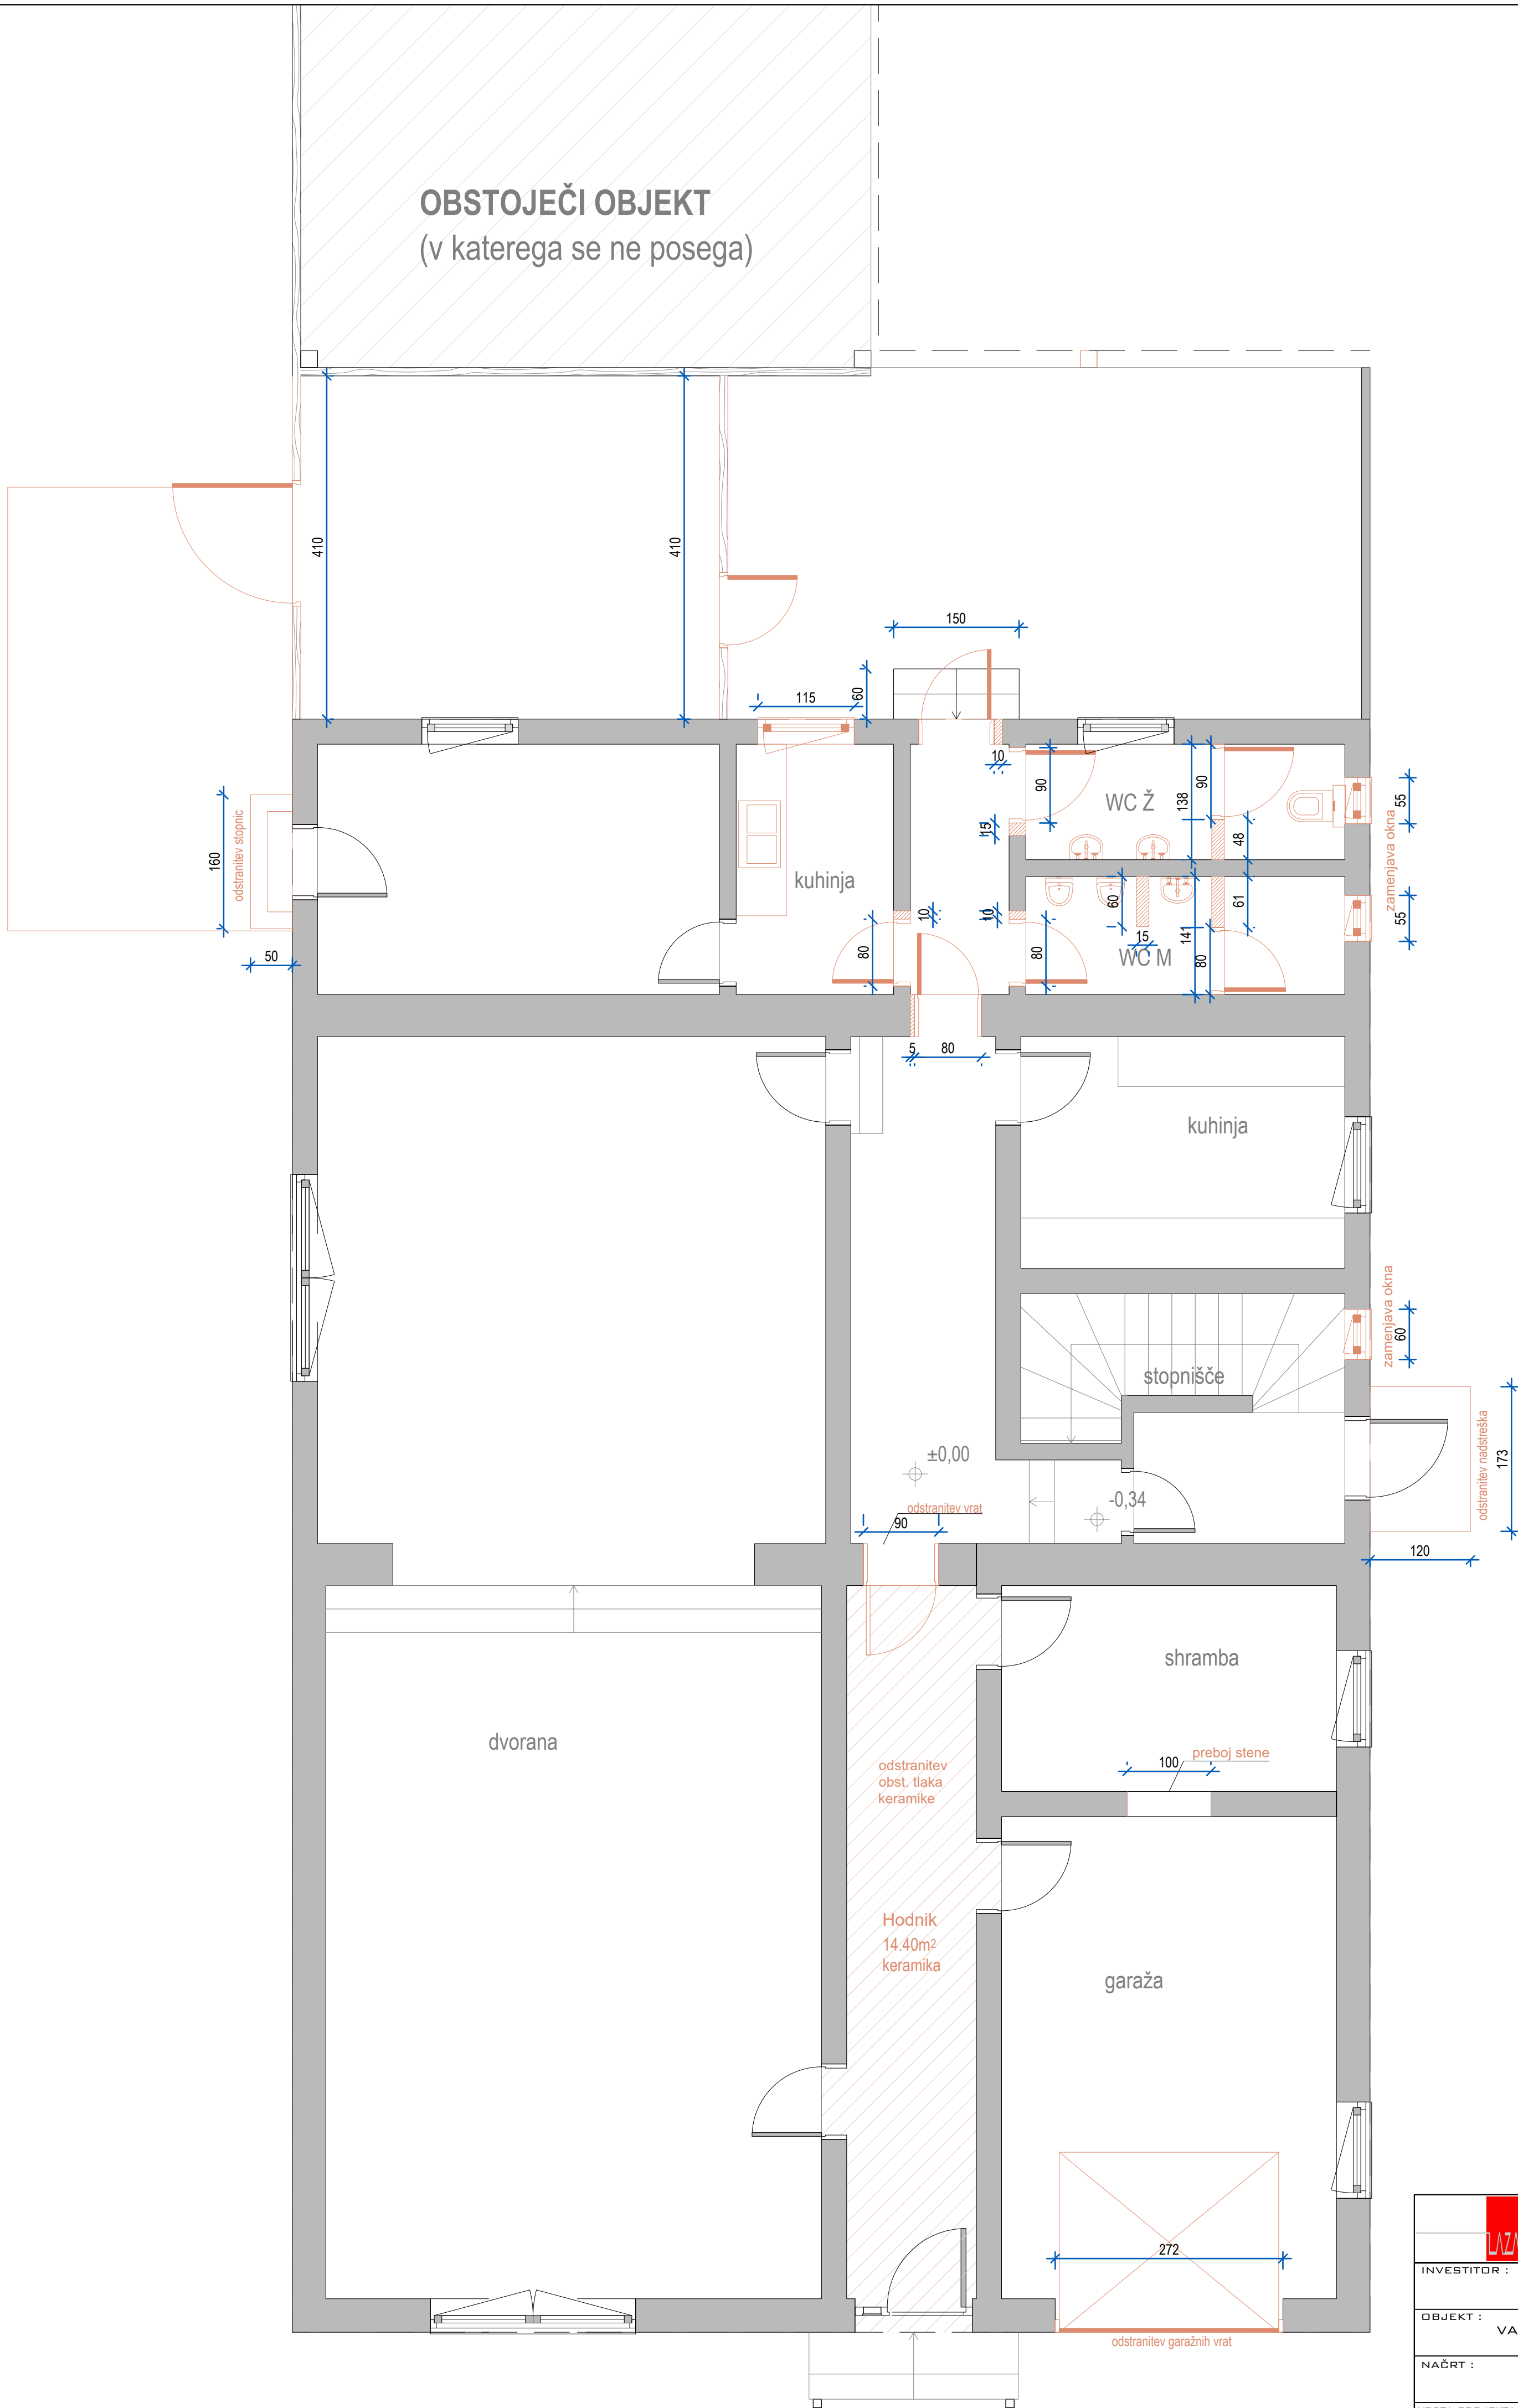


OPOMBA: Mere preveriti na objektu, v primeru večjih odstopanj se nujno obvesti nadzornika in odgovornega projektanta.

		PROJEKTIVNI BIRO LAZAR d.o.o. LENDAVSKA 57A, 9000 MURSKA SOBOTA, SLOVENIJA TEL. 02/522 15 70 INFO@BIRO-LAZAR.SI WWW.BIRO-LAZAR.SI		
INVESTITOR :		OBČINA DOBROVNIK DOBROVNIK 297, 9223 DOBROVNIK		VODJA PROJEKTA :
OBJEKT :		VAŠKO GASILSKI DOM ŽITKOVCI		PODBLAŠČENI ARHITEKT / INŽENIR :
NAČRT :		TLORIS PRITLIČJA RUŠITVE		SODELAVCI :
VRSTA PROJEKTA :	FAZA PROJEKTA :	MERILO :	ŠT. NAČRTA :	DATUM :
TEHNIČNI PRIKAZI	IZN	1:50	P40-26	MAY 2026
ŠTEVILKA LISTA :				1

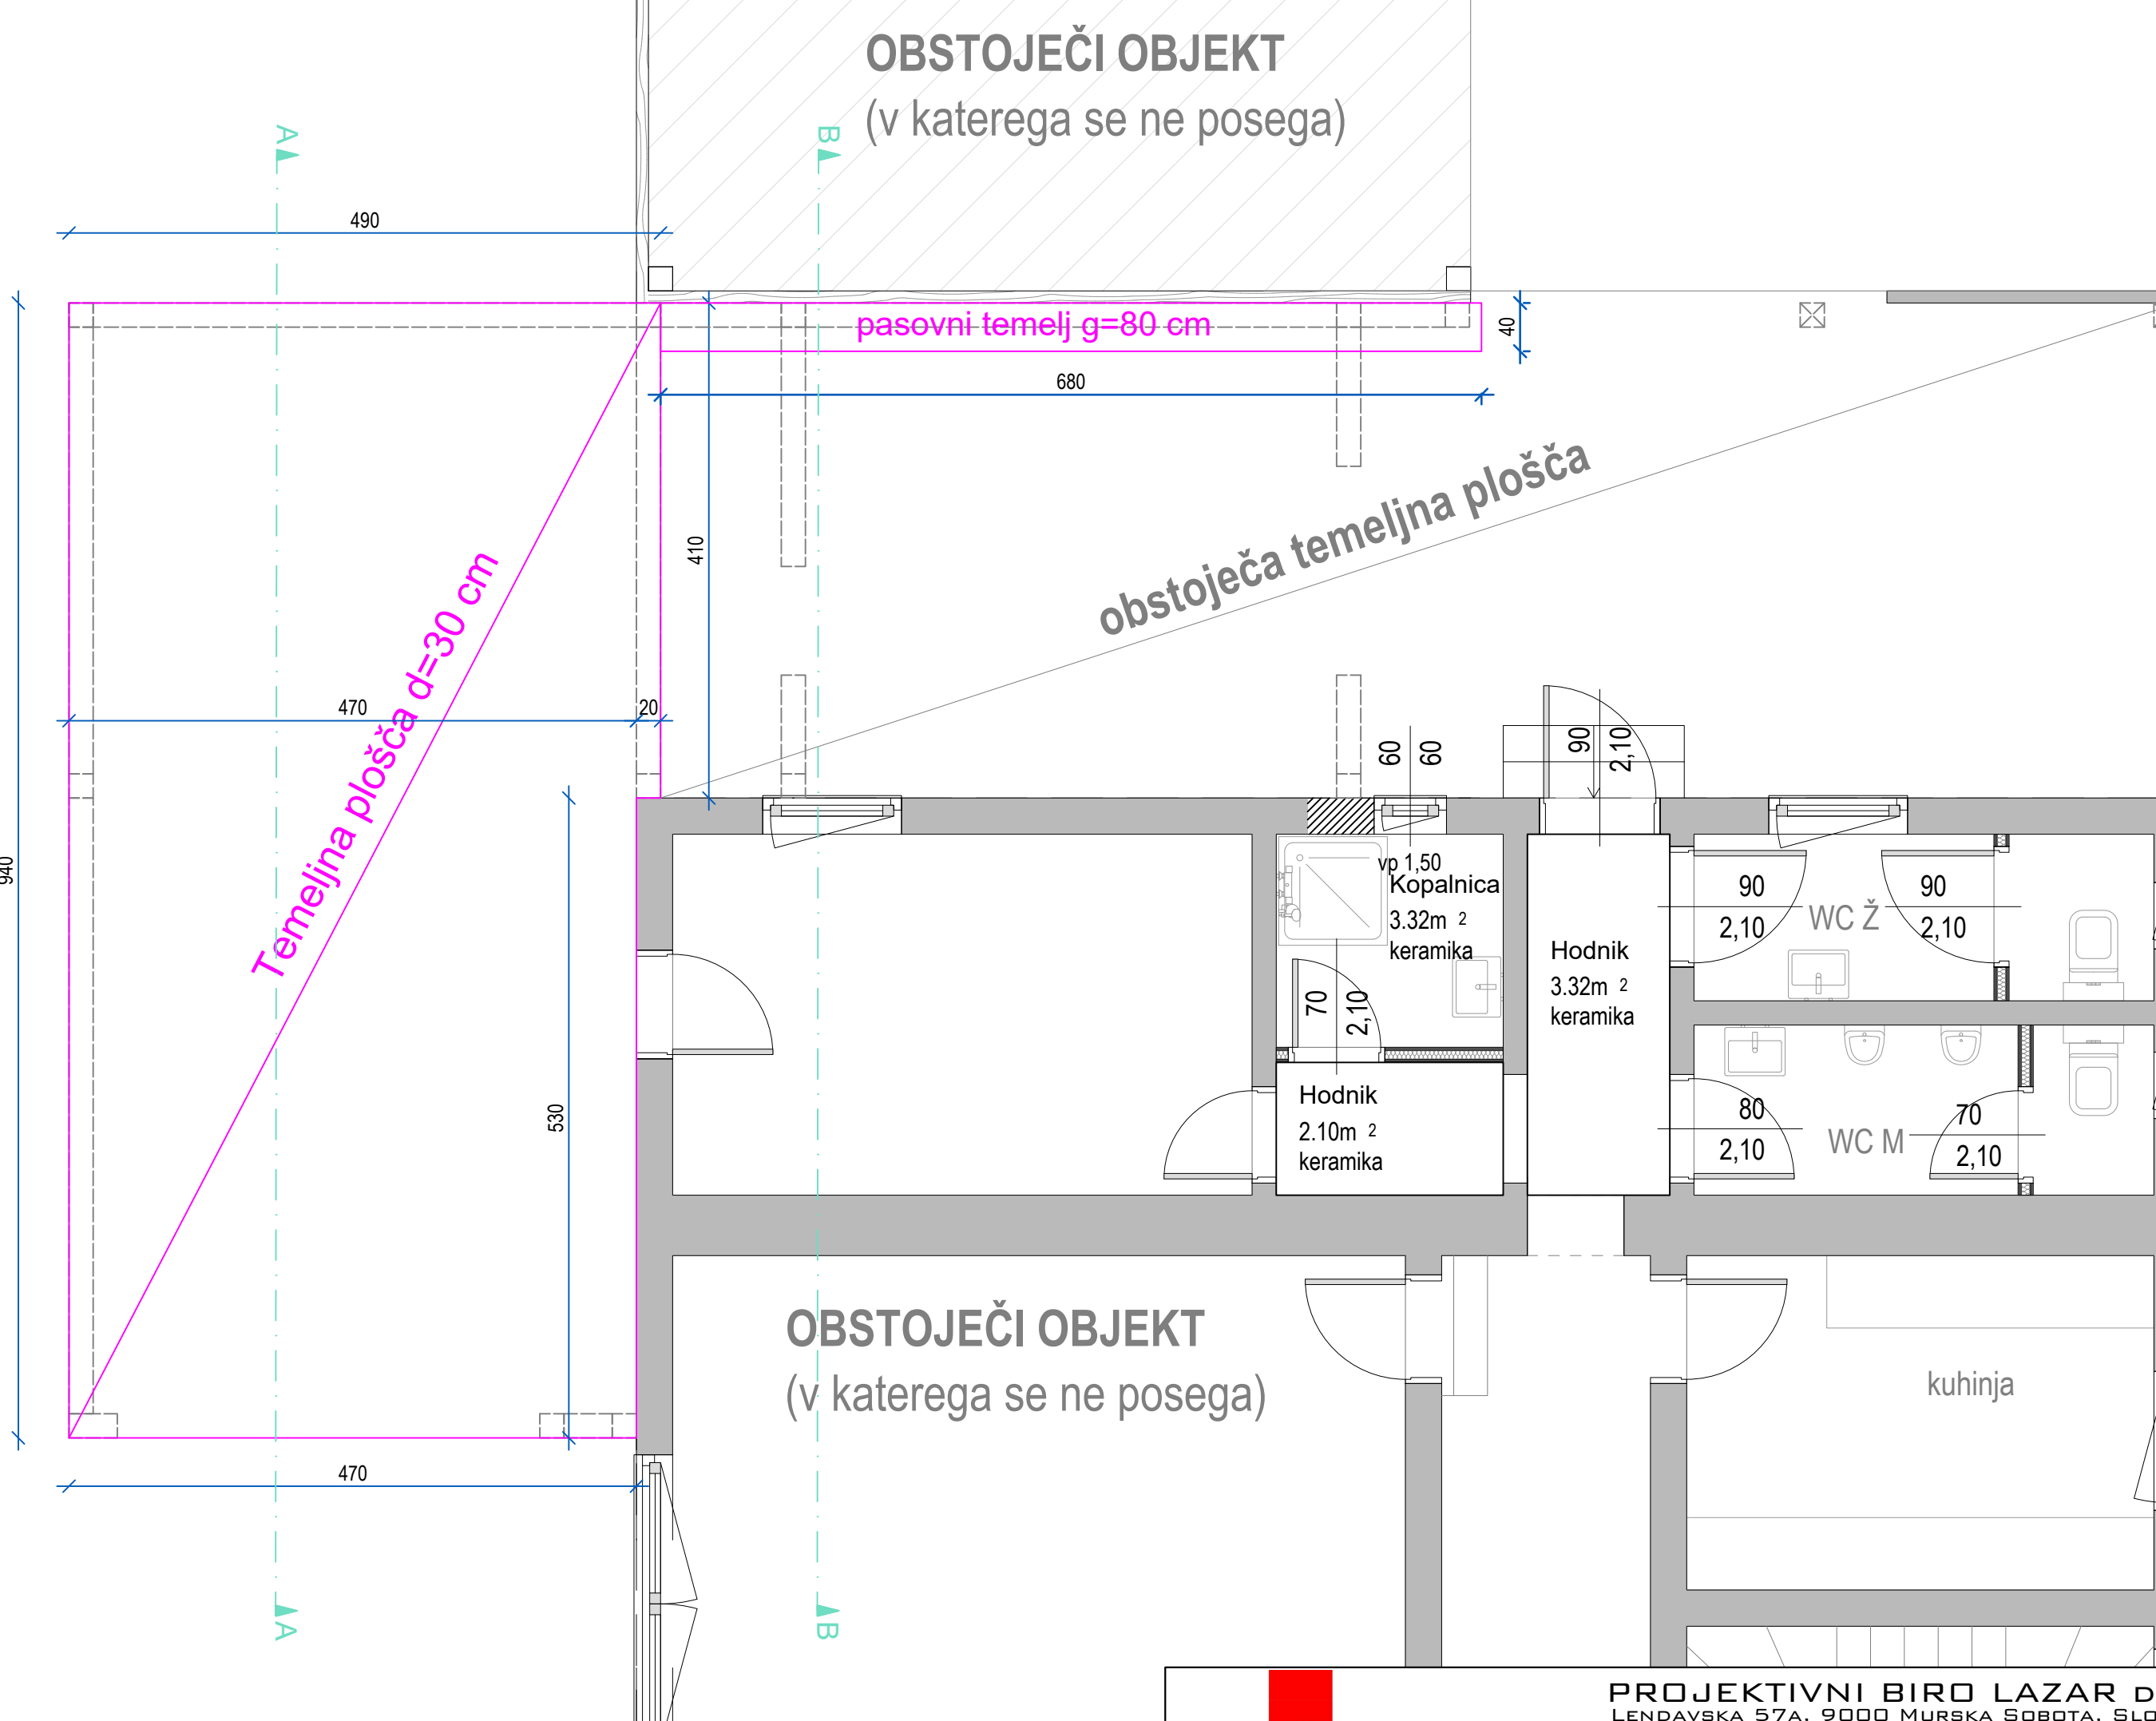


OPOMBA: Mere preveriti na objektu, v primeru večjih odstopanj se nujno obvesti nadzornika in odgovornega projektanta.

LAZAR PROJEKTIVNI BIRO LAZAR d.o.o. LENDAVSKA 57A, 9000 MURSKA SOBOTA, SLOVENIJA TEL.02/522 15 70 INFO@BIRO-LAZAR.SI WWW.BIRO-LAZAR.SI					
INVESTITOR : OBČINA DOBROVNIK DOBROVNIK 297, 9223 DOBROVNIK			VODJA PROJEKTA : TOMAŽ LAZAR, UNIV.DIPL.INŽ.ARH.		
OBJEKT : VAŠKO GASILSKI DOM ŽITKOVCI /			POOBlašČENI ARHITEKT / INŽENIR : TOMAŽ LAZAR, UNIV.DIPL.INŽ.ARH.		
NAČRT : TLORIS TEMELJEV			SODELAVCI : LANA STRNIŠA, DIPL.INŽ.ARH. (UN)		
VRSTA PROJEKTA : TEHNIČNI PRIKAZI	FAZA PROJEKTA : IZN	MERILO : 1:50	ŠT. NAČRTA : P40-26	DATUM : MAJ 2026	ŠTEVILKA LISTA : 2

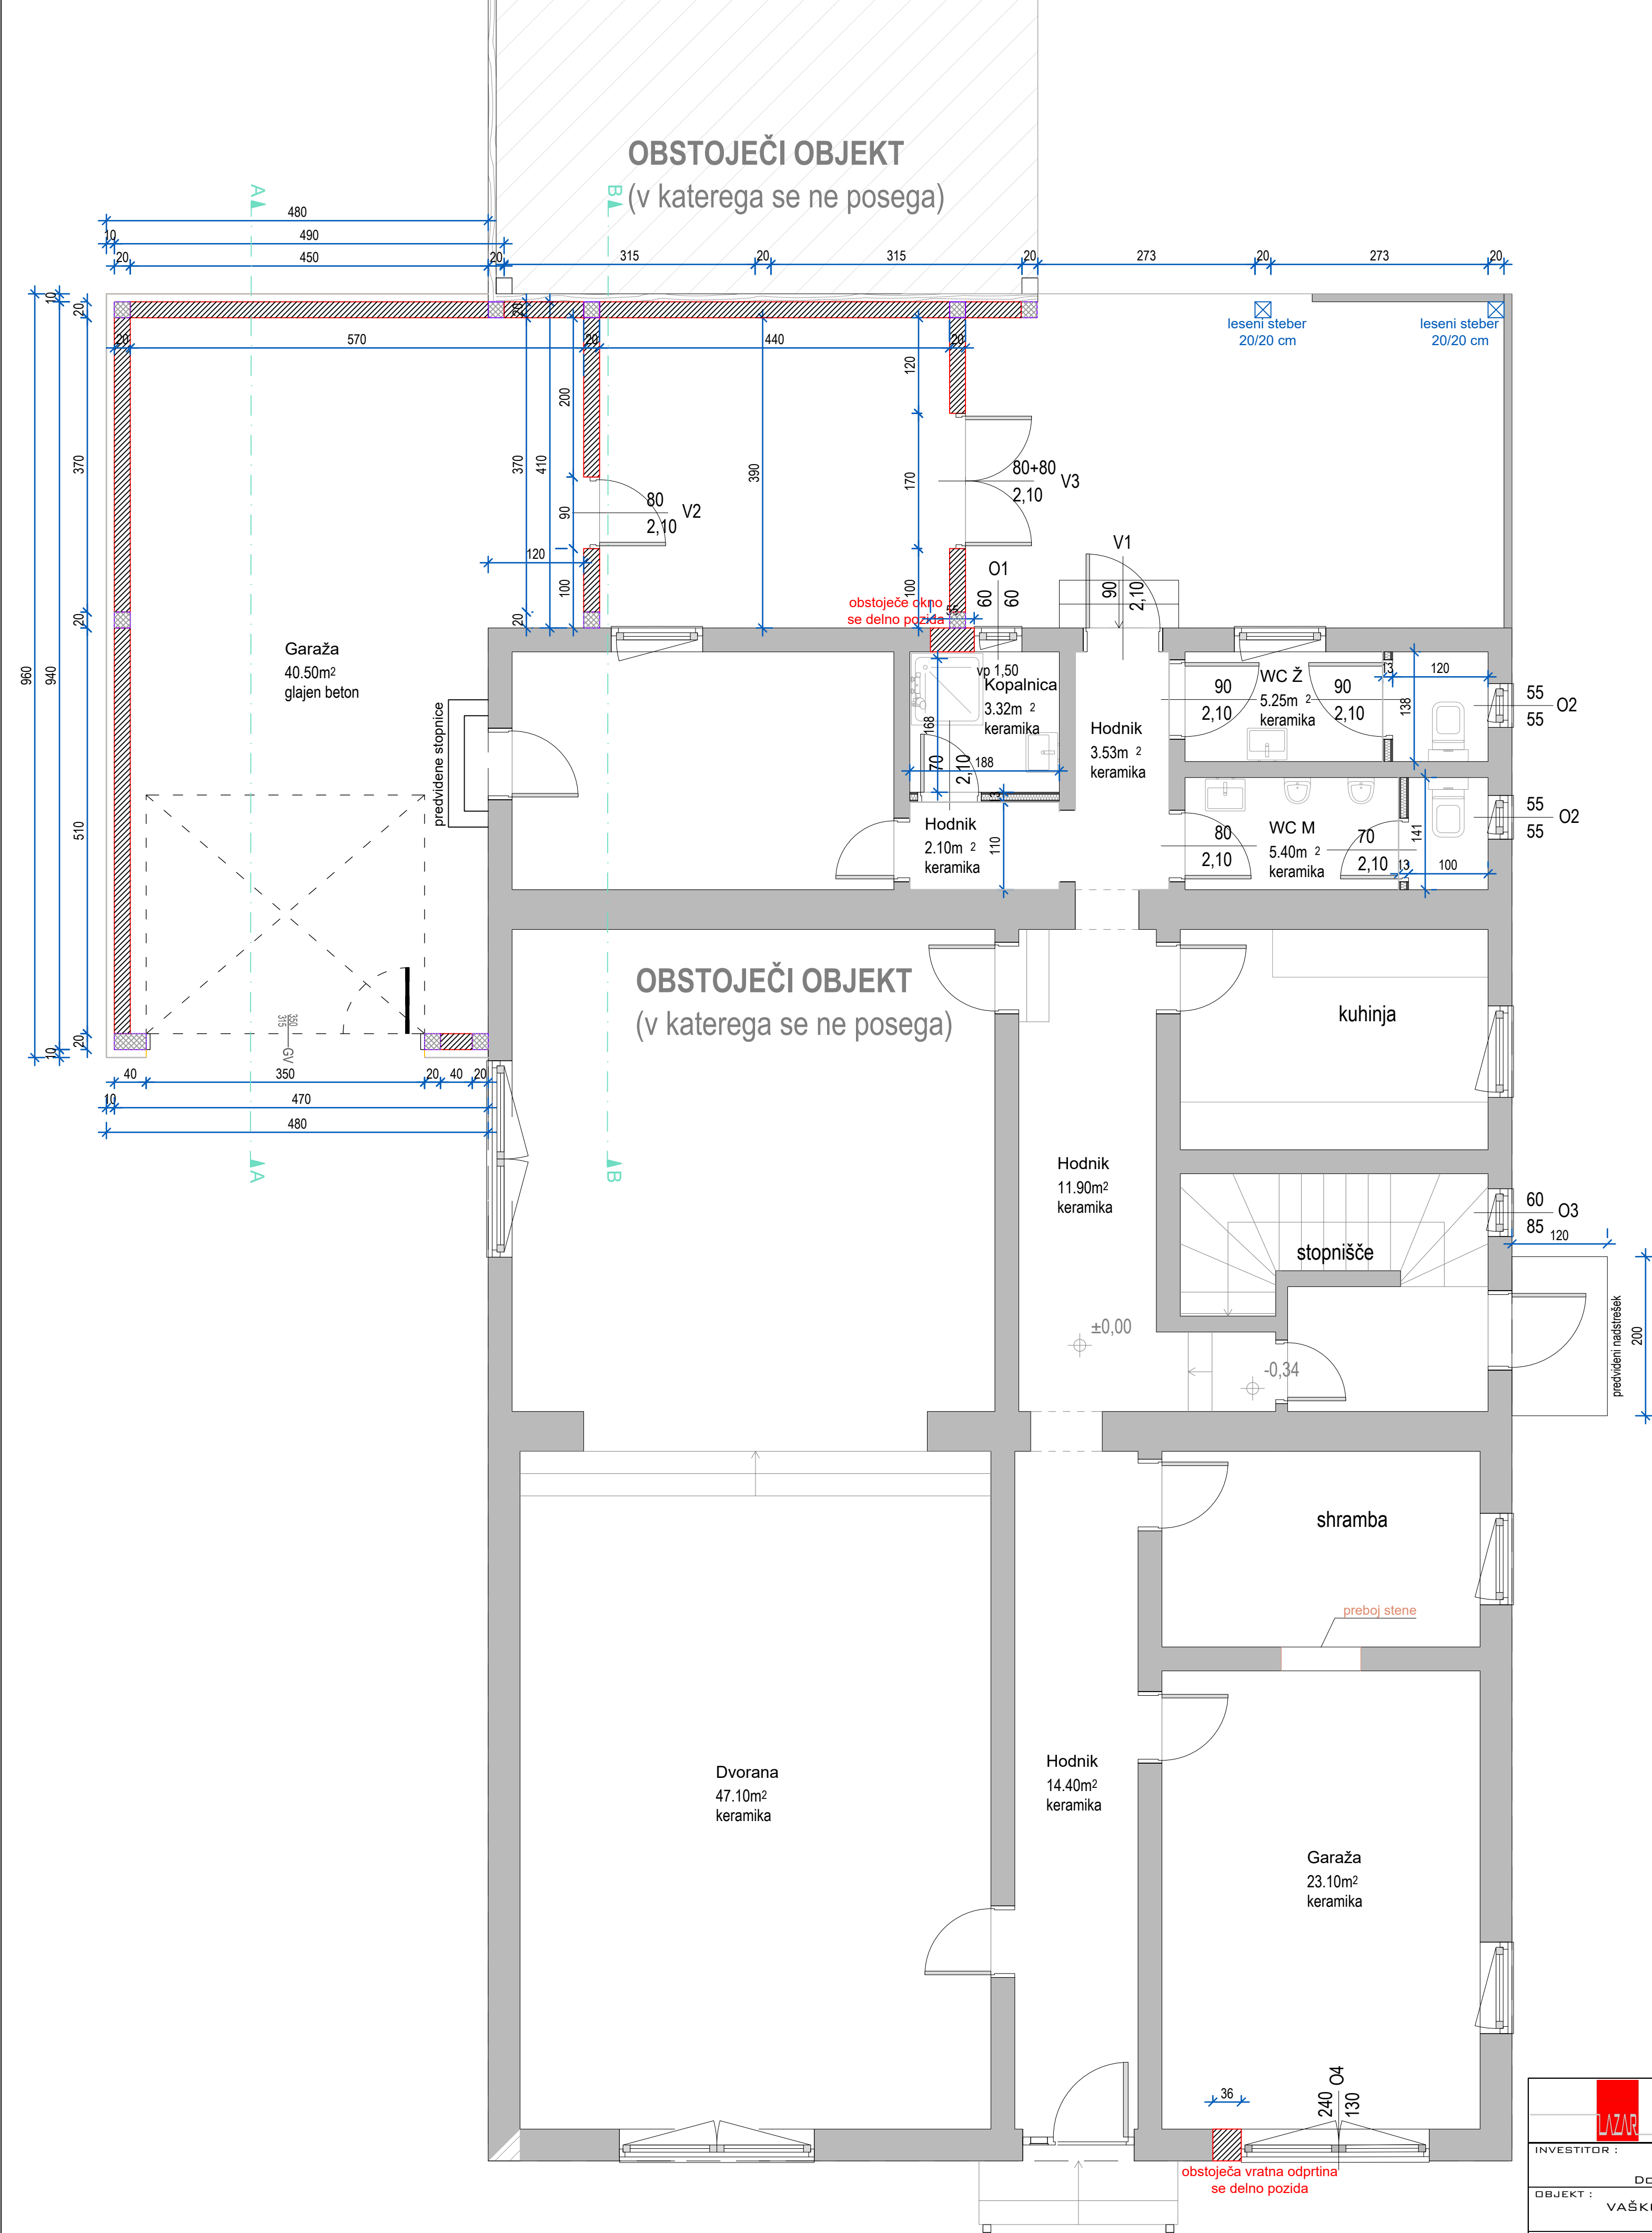

OPOMBA: Mere preveriti na objektu, v primeru večjih odstopanj se nujno obvesti nadzornika in odgovornega projektanta.


LAZAR PROJEKTIVNI BIRO LAZAR D.O.O. LENDAVSKA 57A, 9000 MURSKA SOBOTA, SLOVENIJA TEL. 02/522 15 70 INFO@BIRO-LAZAR.SI WWW.BIRO-LAZAR.SI					
INVESTITOR :			VODJA PROJEKTA :		
OBČINA DOBROVNIK DOBROVNIK 297, 9223 DOBROVNIK			TOMAŽ LAZAR, UNIV.DIPL.INŽ.ARH.		
OBJEKT :			PODBLAŠČENI ARHITEKT / INŽENIR :		
VAŠKO GASILSKI DOM ŽITKOVCI			TOMAŽ LAZAR, UNIV.DIPL.INŽ.ARH.		
NAČRT :			SODELAVCI :		
TLORIS PRITLIČJA			LANA STRNIŠA, DIPL.INŽ.ARH. (UN)		
VRSTA PROJEKTA :	FAZA PROJEKTA :	MERILO :	ŠT. NAČRTA :	DATUM :	ŠTEVILKA LISTA :
TEHNIČNI PRIKAZI	IZN	1:50	P40-26	MAY 2026	3

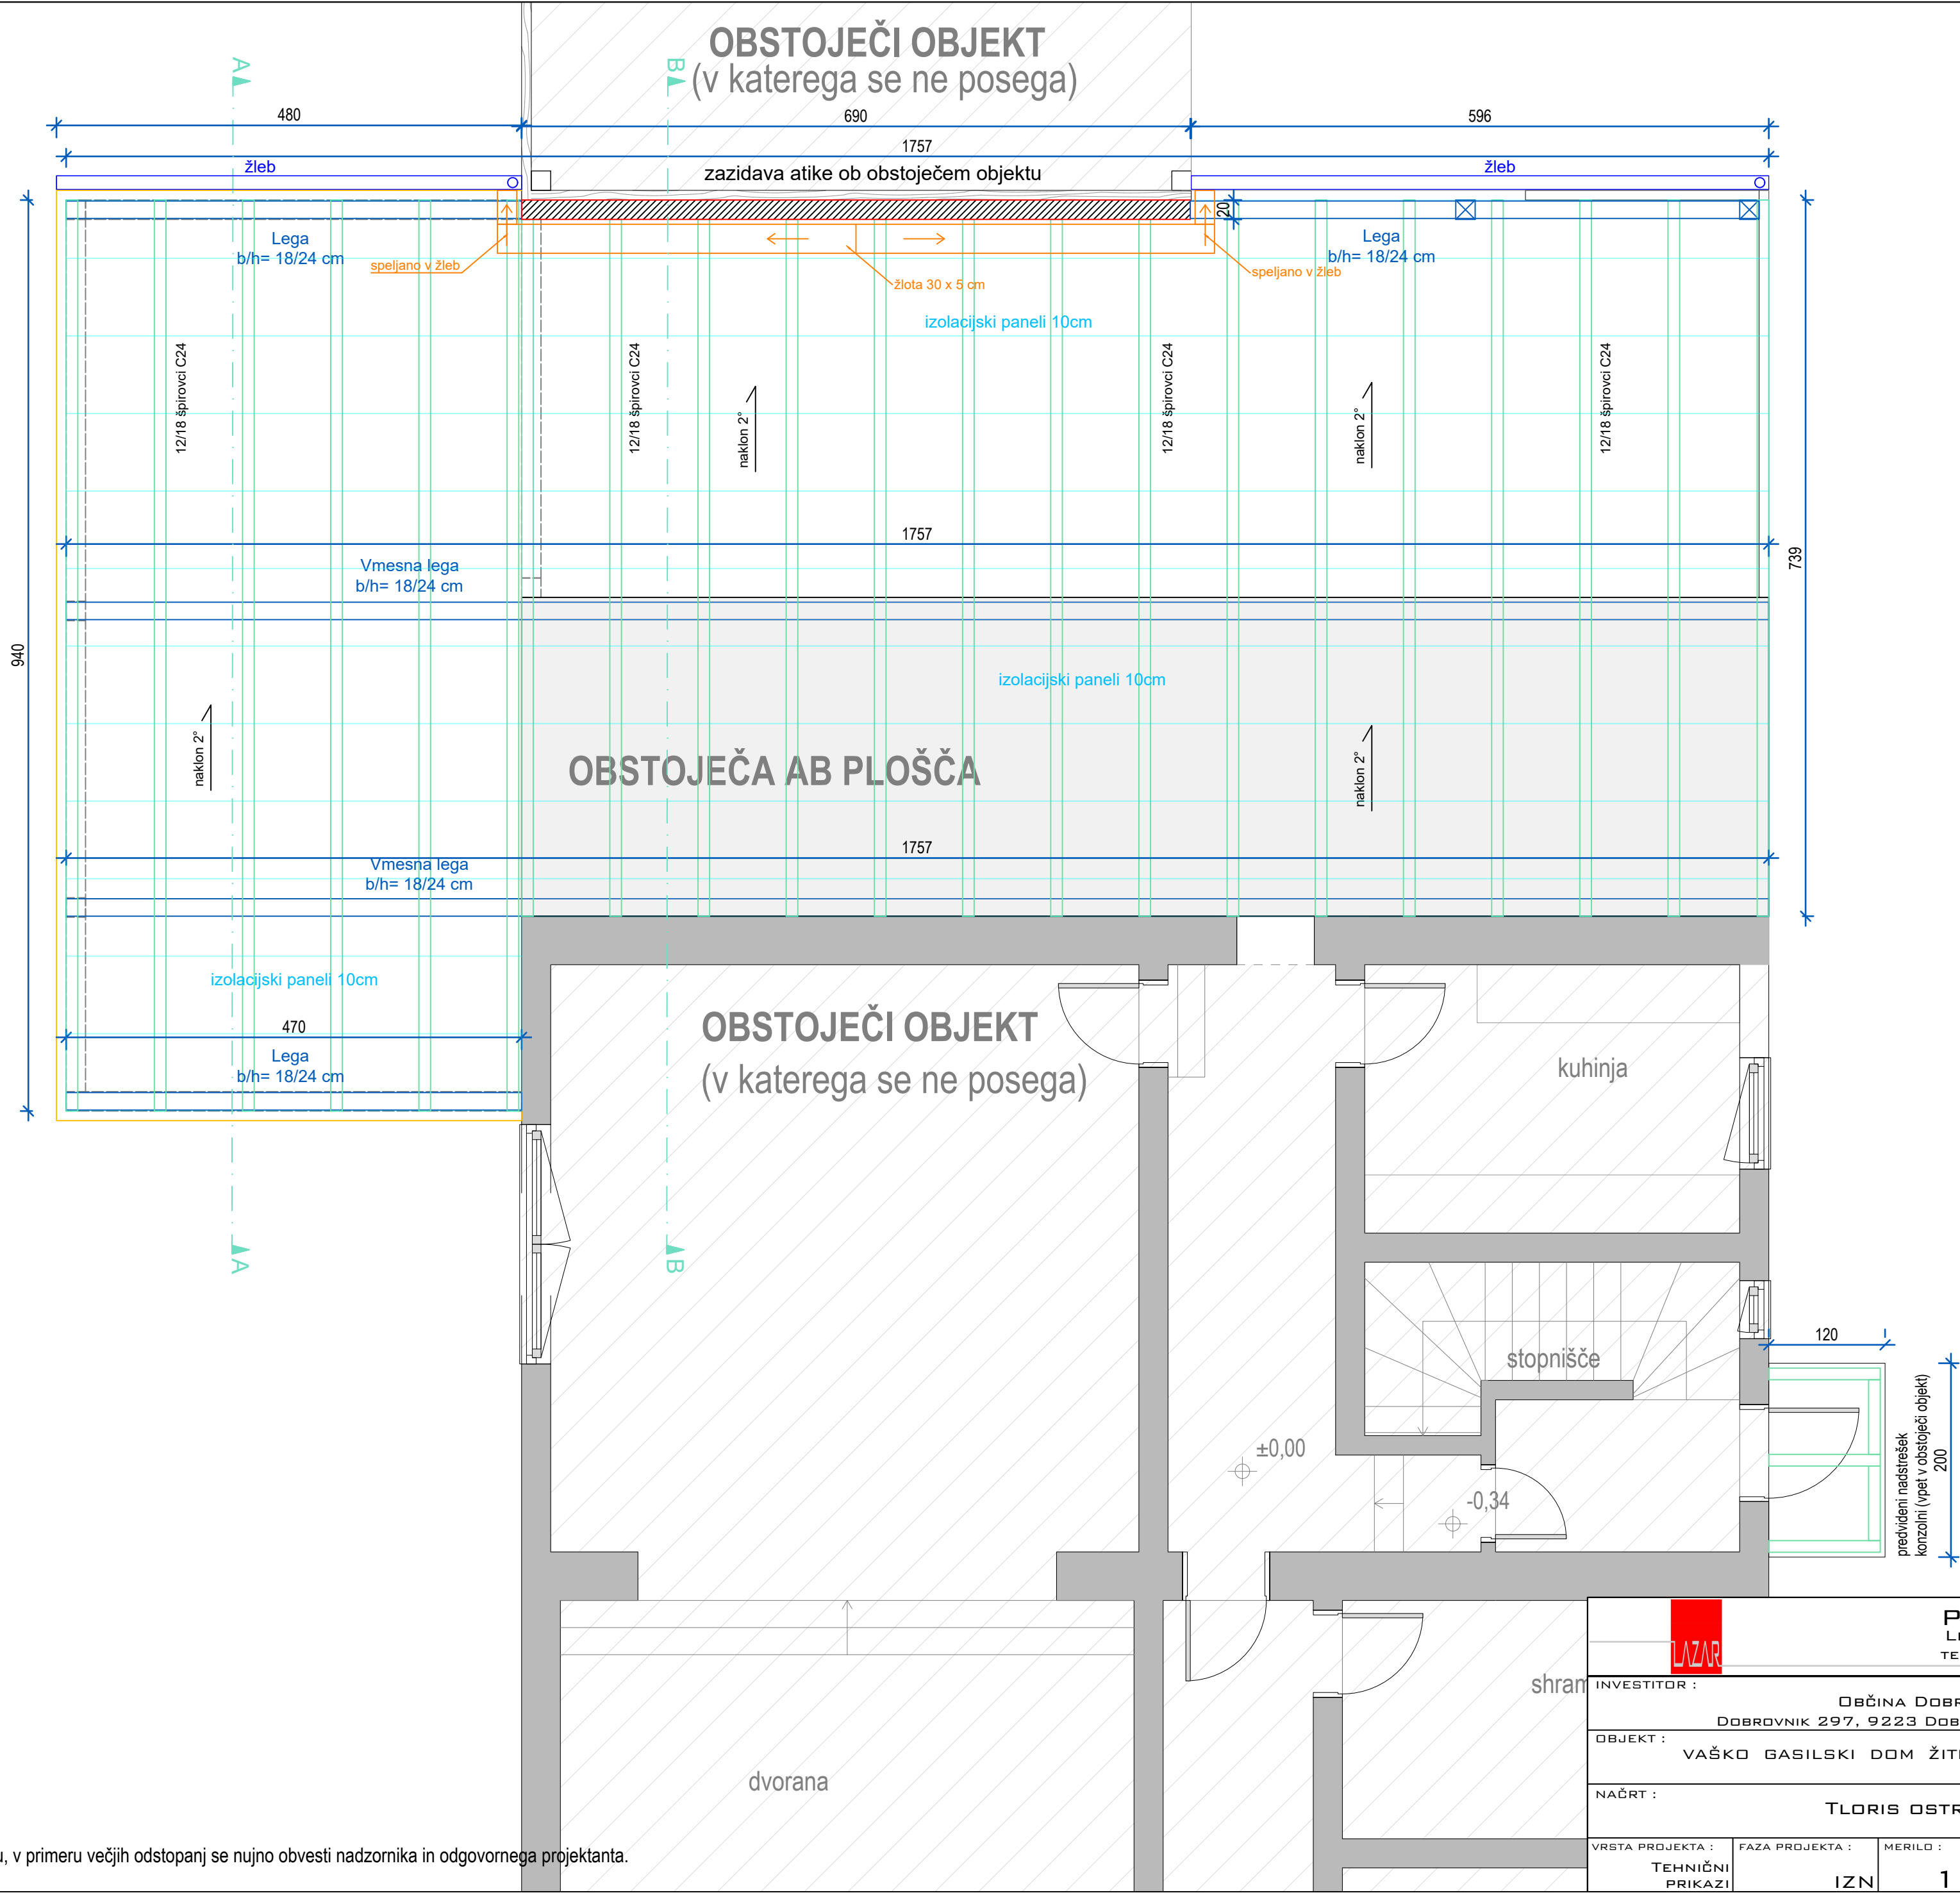


OPOMBA: Mere preveriti na objektu, v primeru večjih odstopanj se nujno obvesti nadzornika in odgovornega projektanta.

			PROJEKTIVNI BIRO LAZAR D.O.O. LEDAVSKA 57A, 9000 MURSKA SOBOTA, SLOVENIJA TEL.02/522 15 70 INFO@BIRO-LAZAR.SI WWW.BIRO-LAZAR.SI		
INVESTITOR :			VODJA PROJEKTA :		
OBČINA DOBROVNIK DOBROVNIK 297, 9223 DOBROVNIK			TOMAŽ LAZAR, UNIV.DIPL.INŽ.ARH.		
OBJEKT :			PODBLAŠČENI ARHITEKT / INŽENIR :		
VAŠKO GASILSKI DOM ŽITKOVCI			TOMAŽ LAZAR, UNIV.DIPL.INŽ.ARH.		
NAČRT :			SODELAVCI :		
TLORIS OSTREŠJA			LANA STRNIŠA, DIPL.INŽ.ARH. (UN)		
VRSTA PROJEKTA :	FAZA PROJEKTA :	MERILO :	ŠT. NAČRTA :	DATUM :	ŠTEVILKA LISTA :
TEHNIČNI PRIKAZI	IZN	1 : 50	P40-26	MAJ 2026	4

PREREZ A-A

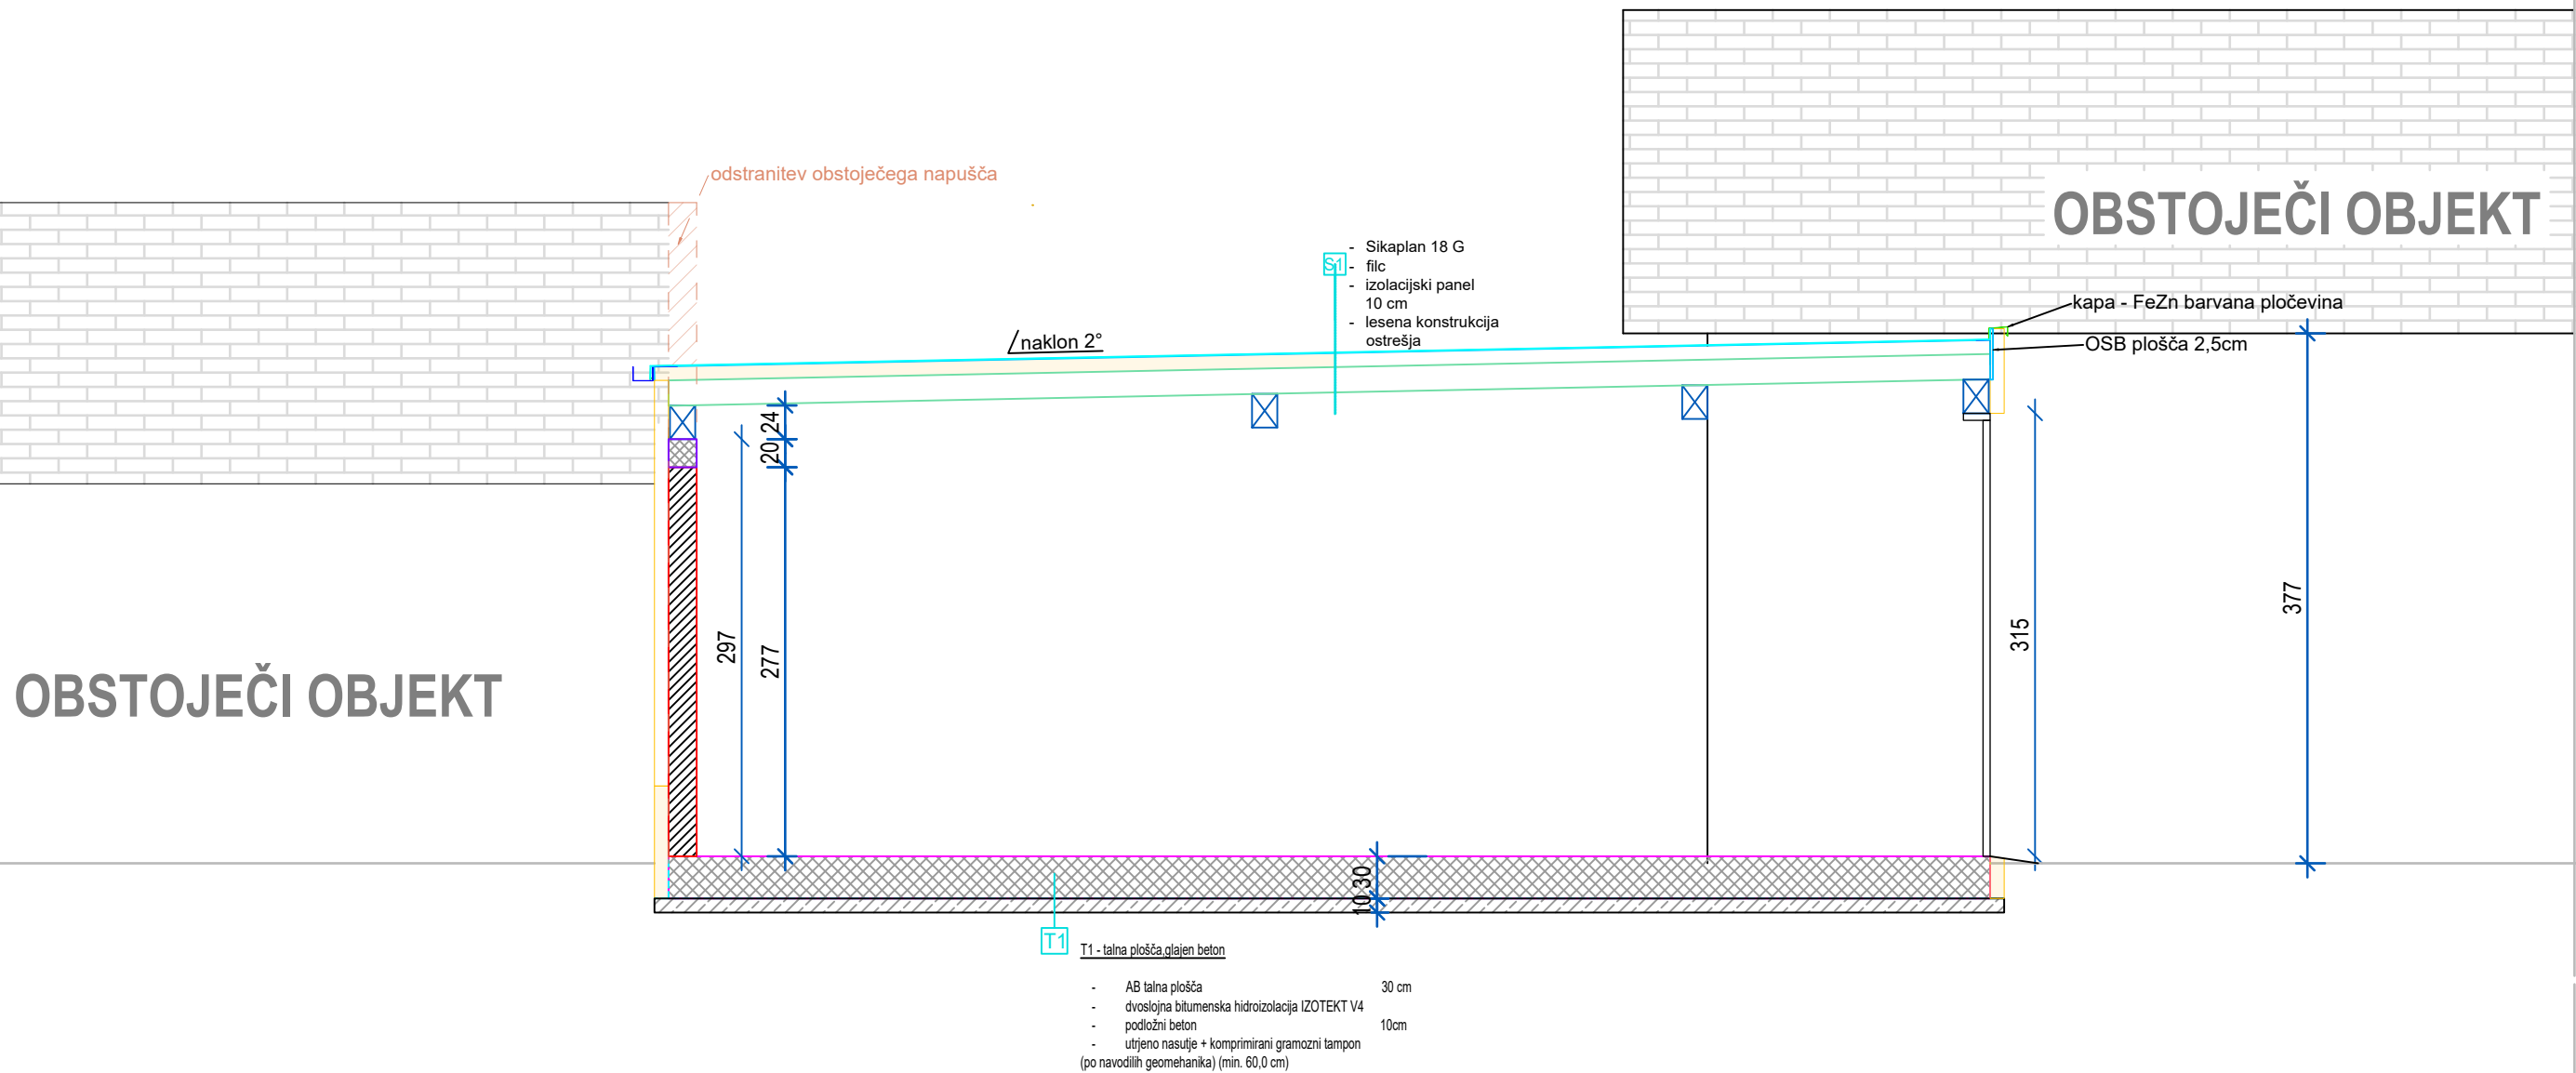

PREREZ B-B

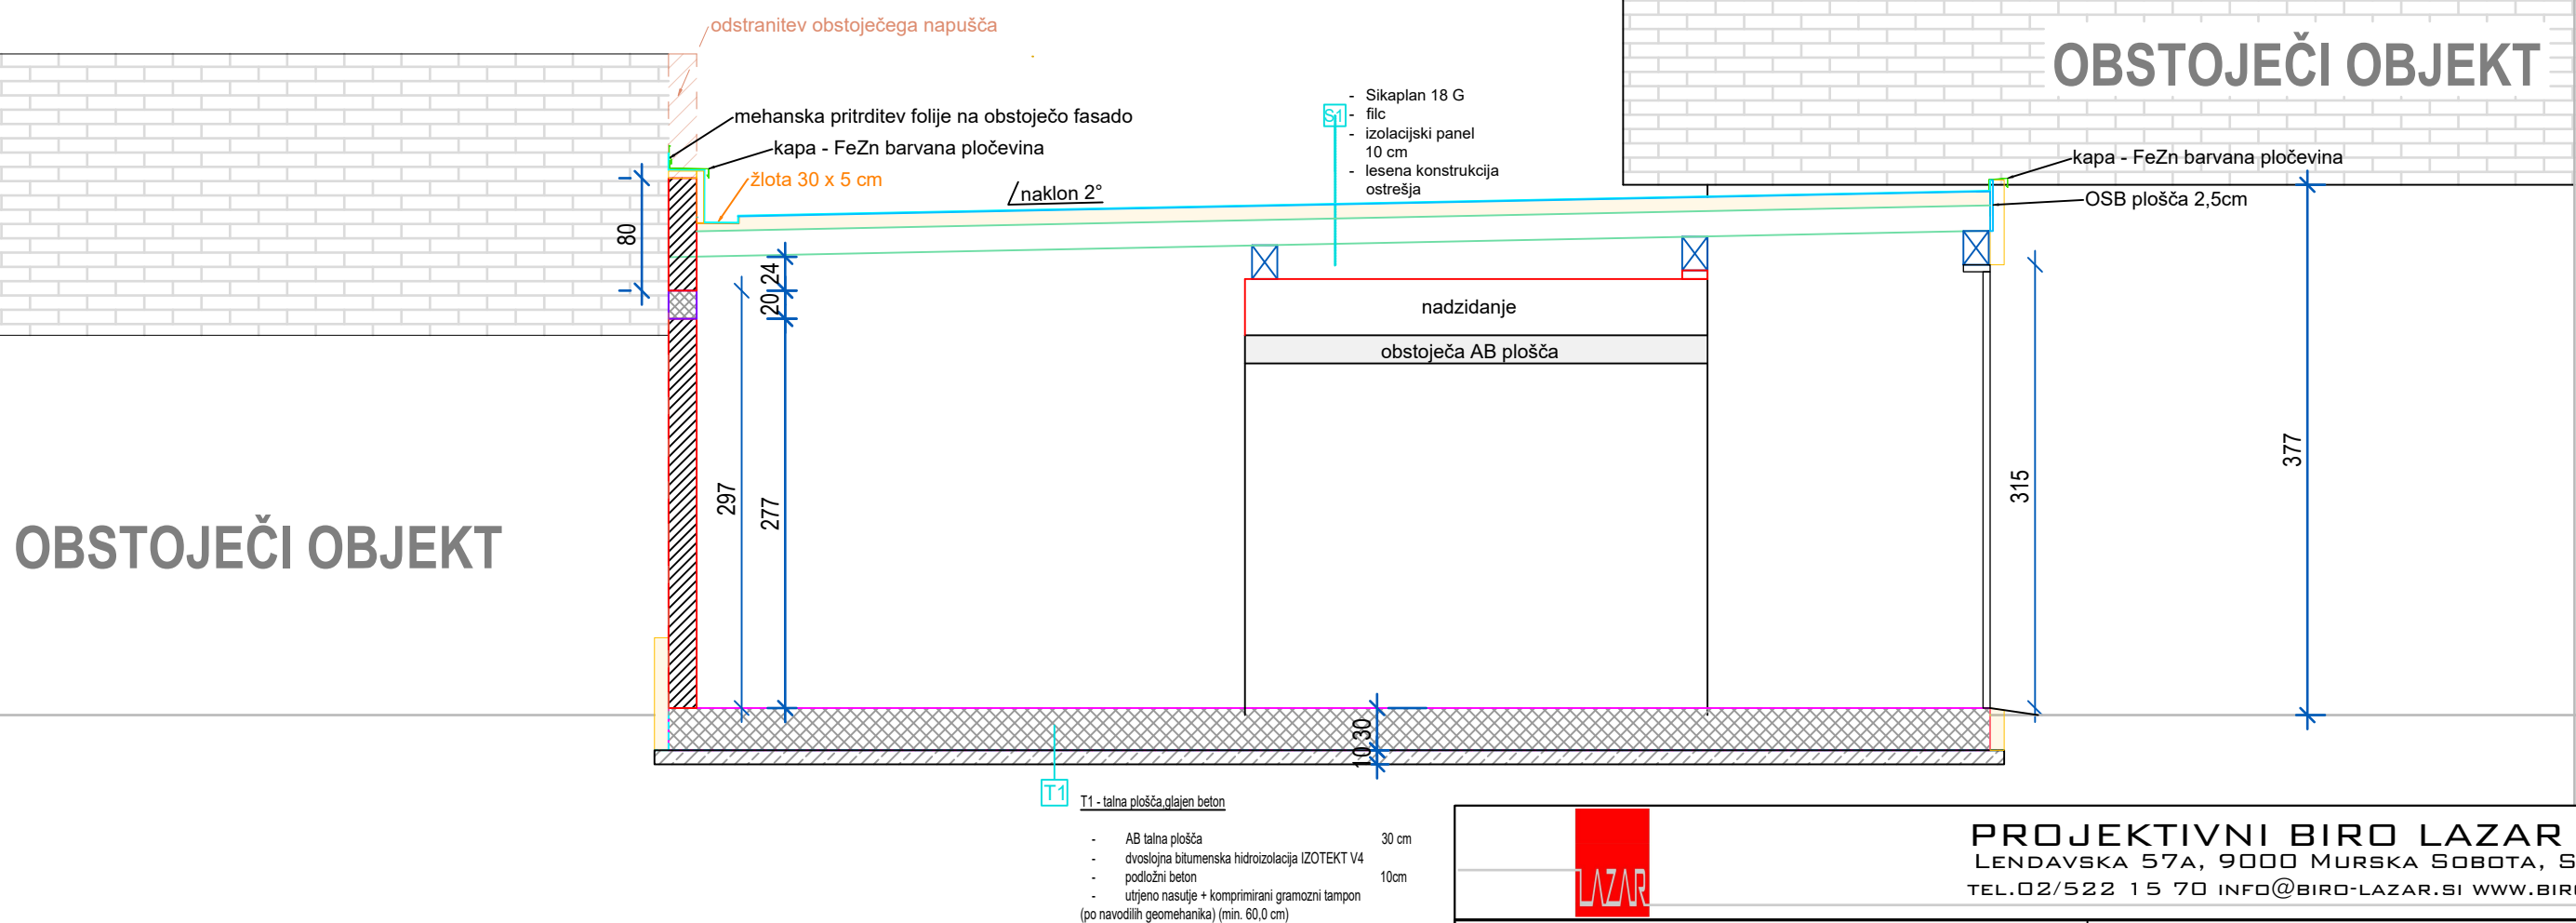

OPOMBA: Mere preveriti na objektu, v primeru večjih odstopanj se nujno obvesti nadzornika in odgovornega projektanta.

		PROJEKTIVNI BIRO LAZAR D.O.O. LENDAVSKA 57A, 9000 MURSKA SOBOTA, SLOVENIJA TEL.02/522 15 70 INFO@BIRO-LAZAR.SI WWW.BIRO-LAZAR.SI			
INVESTITOR : OBČINA DOBROVNIK DOBROVNIK 297, 9223 DOBROVNIK		VODJA PROJEKTA : TOMAŽ LAZAR, UNIV.DIPL.INŽ.ARH.			
OBJEKT : VAŠKO GASILSKI DOM ŽITKOVCI /		POOBlašČENI ARHITEKT / INŽENIR : TOMAŽ LAZAR, UNIV.DIPL.INŽ.ARH.			
NAČRT : PREREZI		SODELAVCI : LANA STRNIŠA, DIPL.INŽ.ARH. (UN)			
VRSTA PROJEKTA : TEHNIČNI PRIKAZI	FAZA PROJEKTA : IZN	MERILO : 1:50	ŠT. NAČRTA : P40-26	DATUM : MAJ 2026	ŠTEVILKA LISTA : 5