


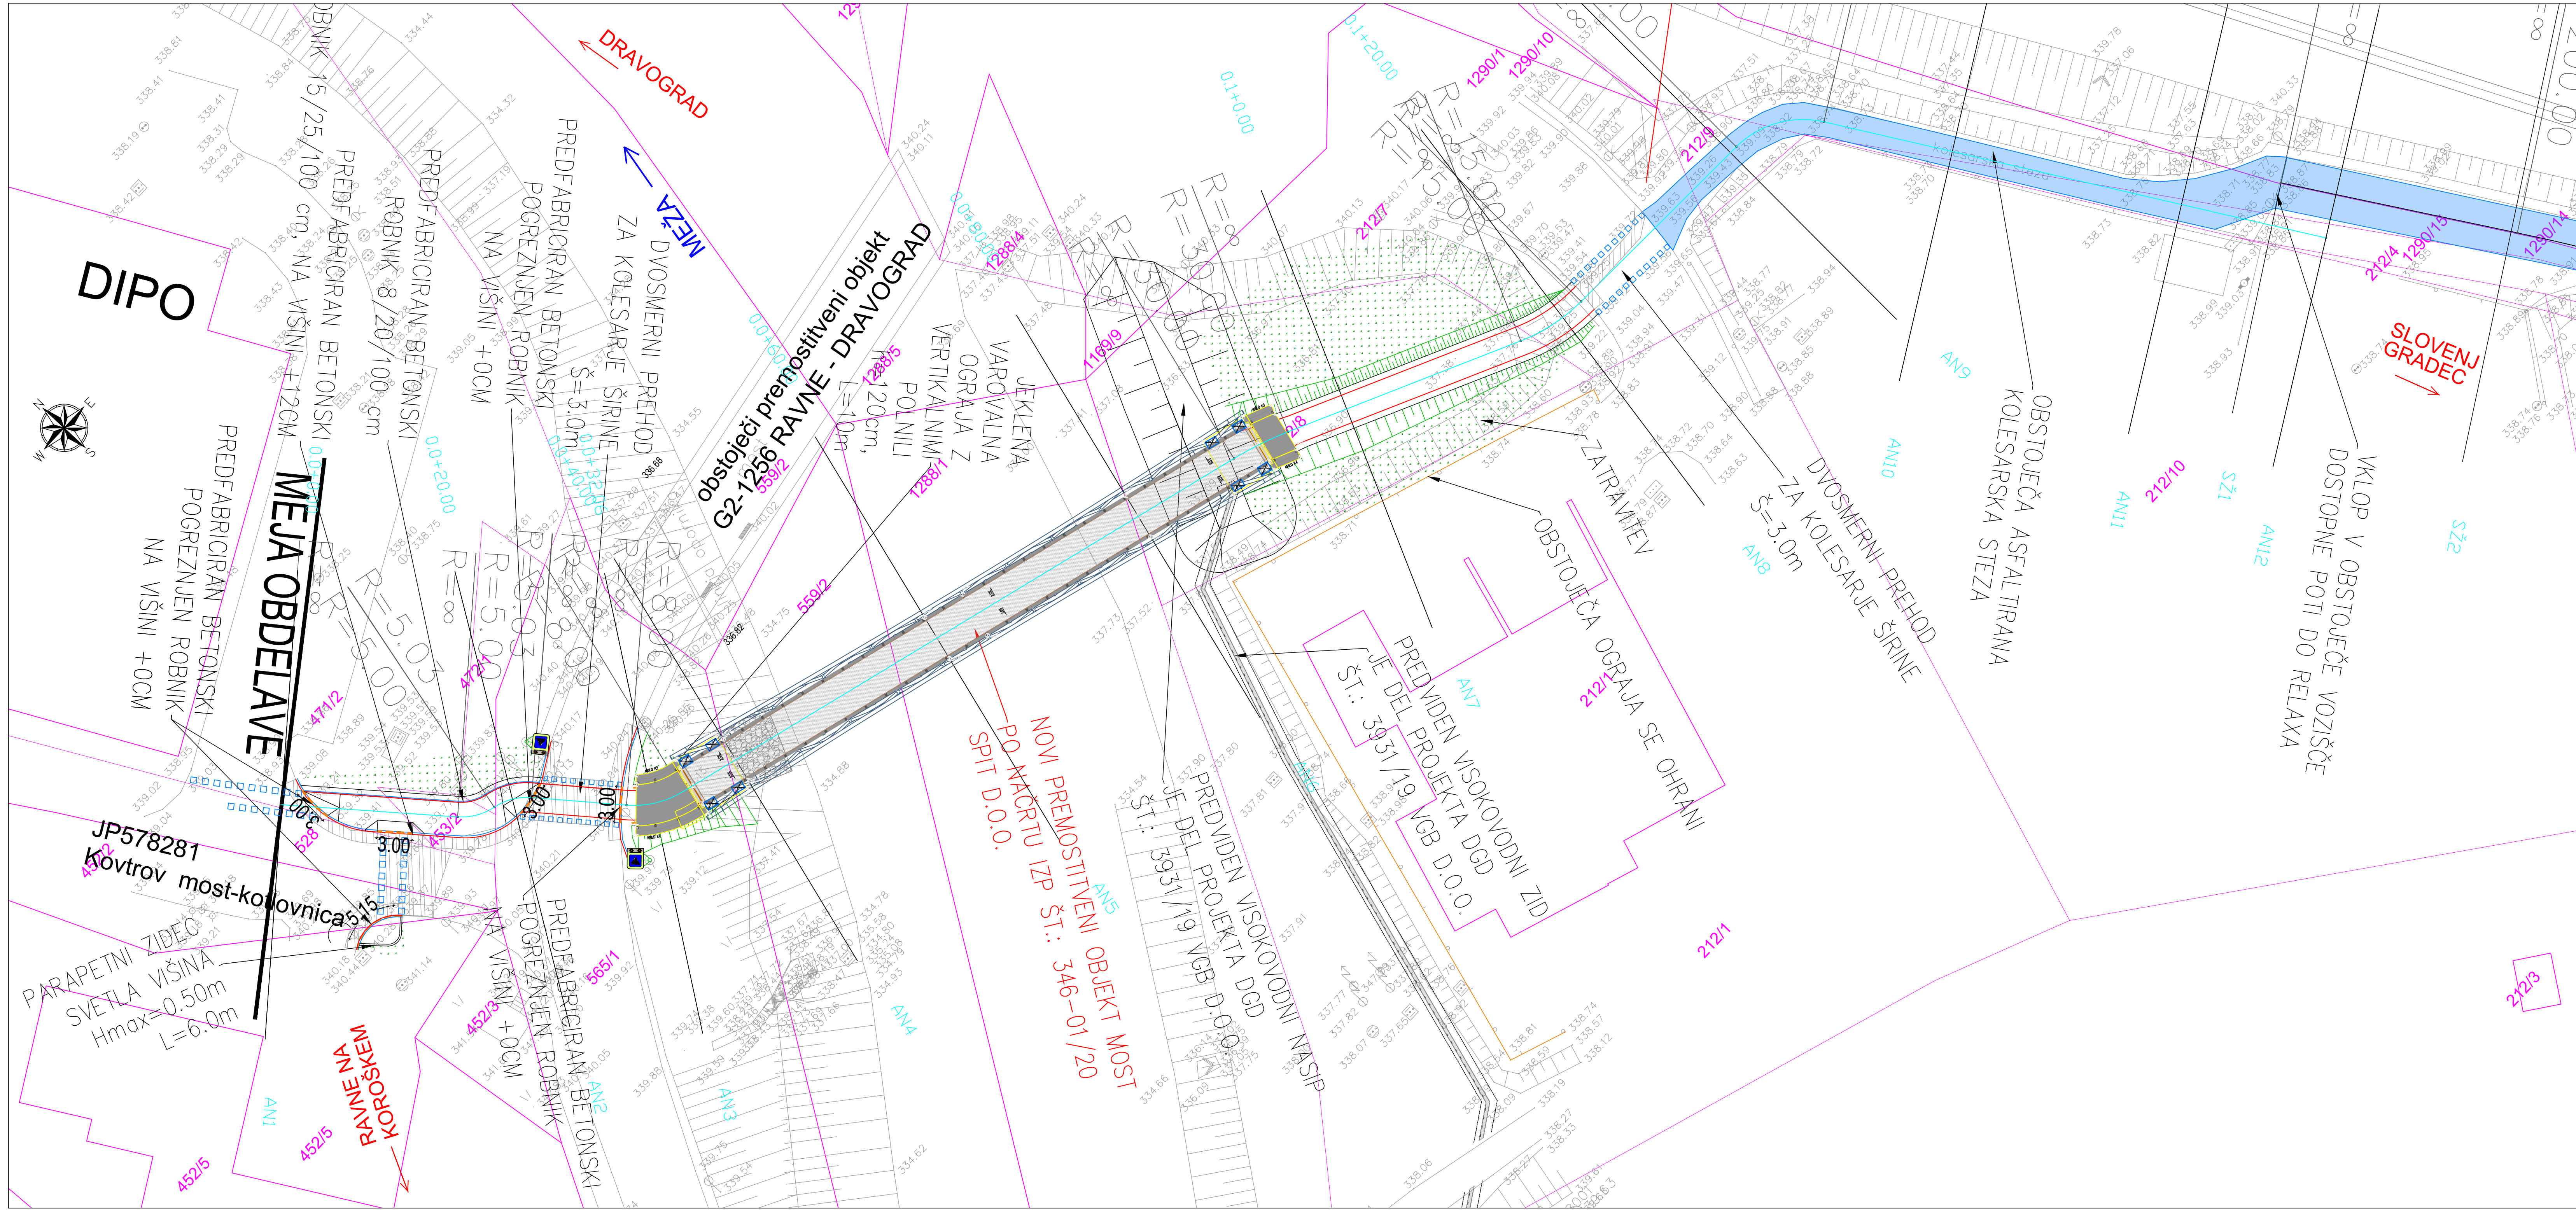

LEGENDA:

Obstoječe stanje	Obstoječi železniški prehod
Obstoječa cesta	Obstoječi železniški prehod
Rob asfalta	Kolesarska povezava po obstoječih prometnih povezavah
Betonski robnik	Betonski robnik
Pogreznjen robnik	Pogreznjen robnik
Varnostna ograja	Varnostna ograja
	Brežina - obstoječa
	Brežina
	Zatravitev
	Vklon/prekop v obstoječe vozišče v širini 1.0m

Varovalni pas glavnih državnih cest G-25m (peta nasipa) merjeno od roba vozišča

Varovalni pas javne občinske poti J-5m

 ANDREJC OD PROJEKTA DO OBJEKTA			Naziv		Ime in priimek		Ident.Bt. IZS		Podpis		
Tapolica 1996, 3356 Sotina) tel.: 05/699 76 32, fax.: 05/699 76 33 e-mail: info@andrejc.si, zavoja.st: 4058149			Odg.pri:		Vesna ANDREJC u.d.i.g.		G-2294				
			Odg.proj:		Vesna ANDREJC u.d.i.g.		G-2294				
			Obdel:		Maja VINDIŠ d.i.g.		G-4759				
Objekt:			Ureditev državne kolesarske povezave Dravograd – Ravne na Koroškem, pododsek Otiški vrh – Dobrije (6+080km) FAZA A					St. projekta:		179-2020	
Faza:			PZI-po recenziji					St. matric:		179A-2020-K	
Opis risbe:			GRADBENA SITUACIJA					Stro CC:		2112	
			Merilo:		M1:250		Datum:		november 2024		
			Del risbe:								