


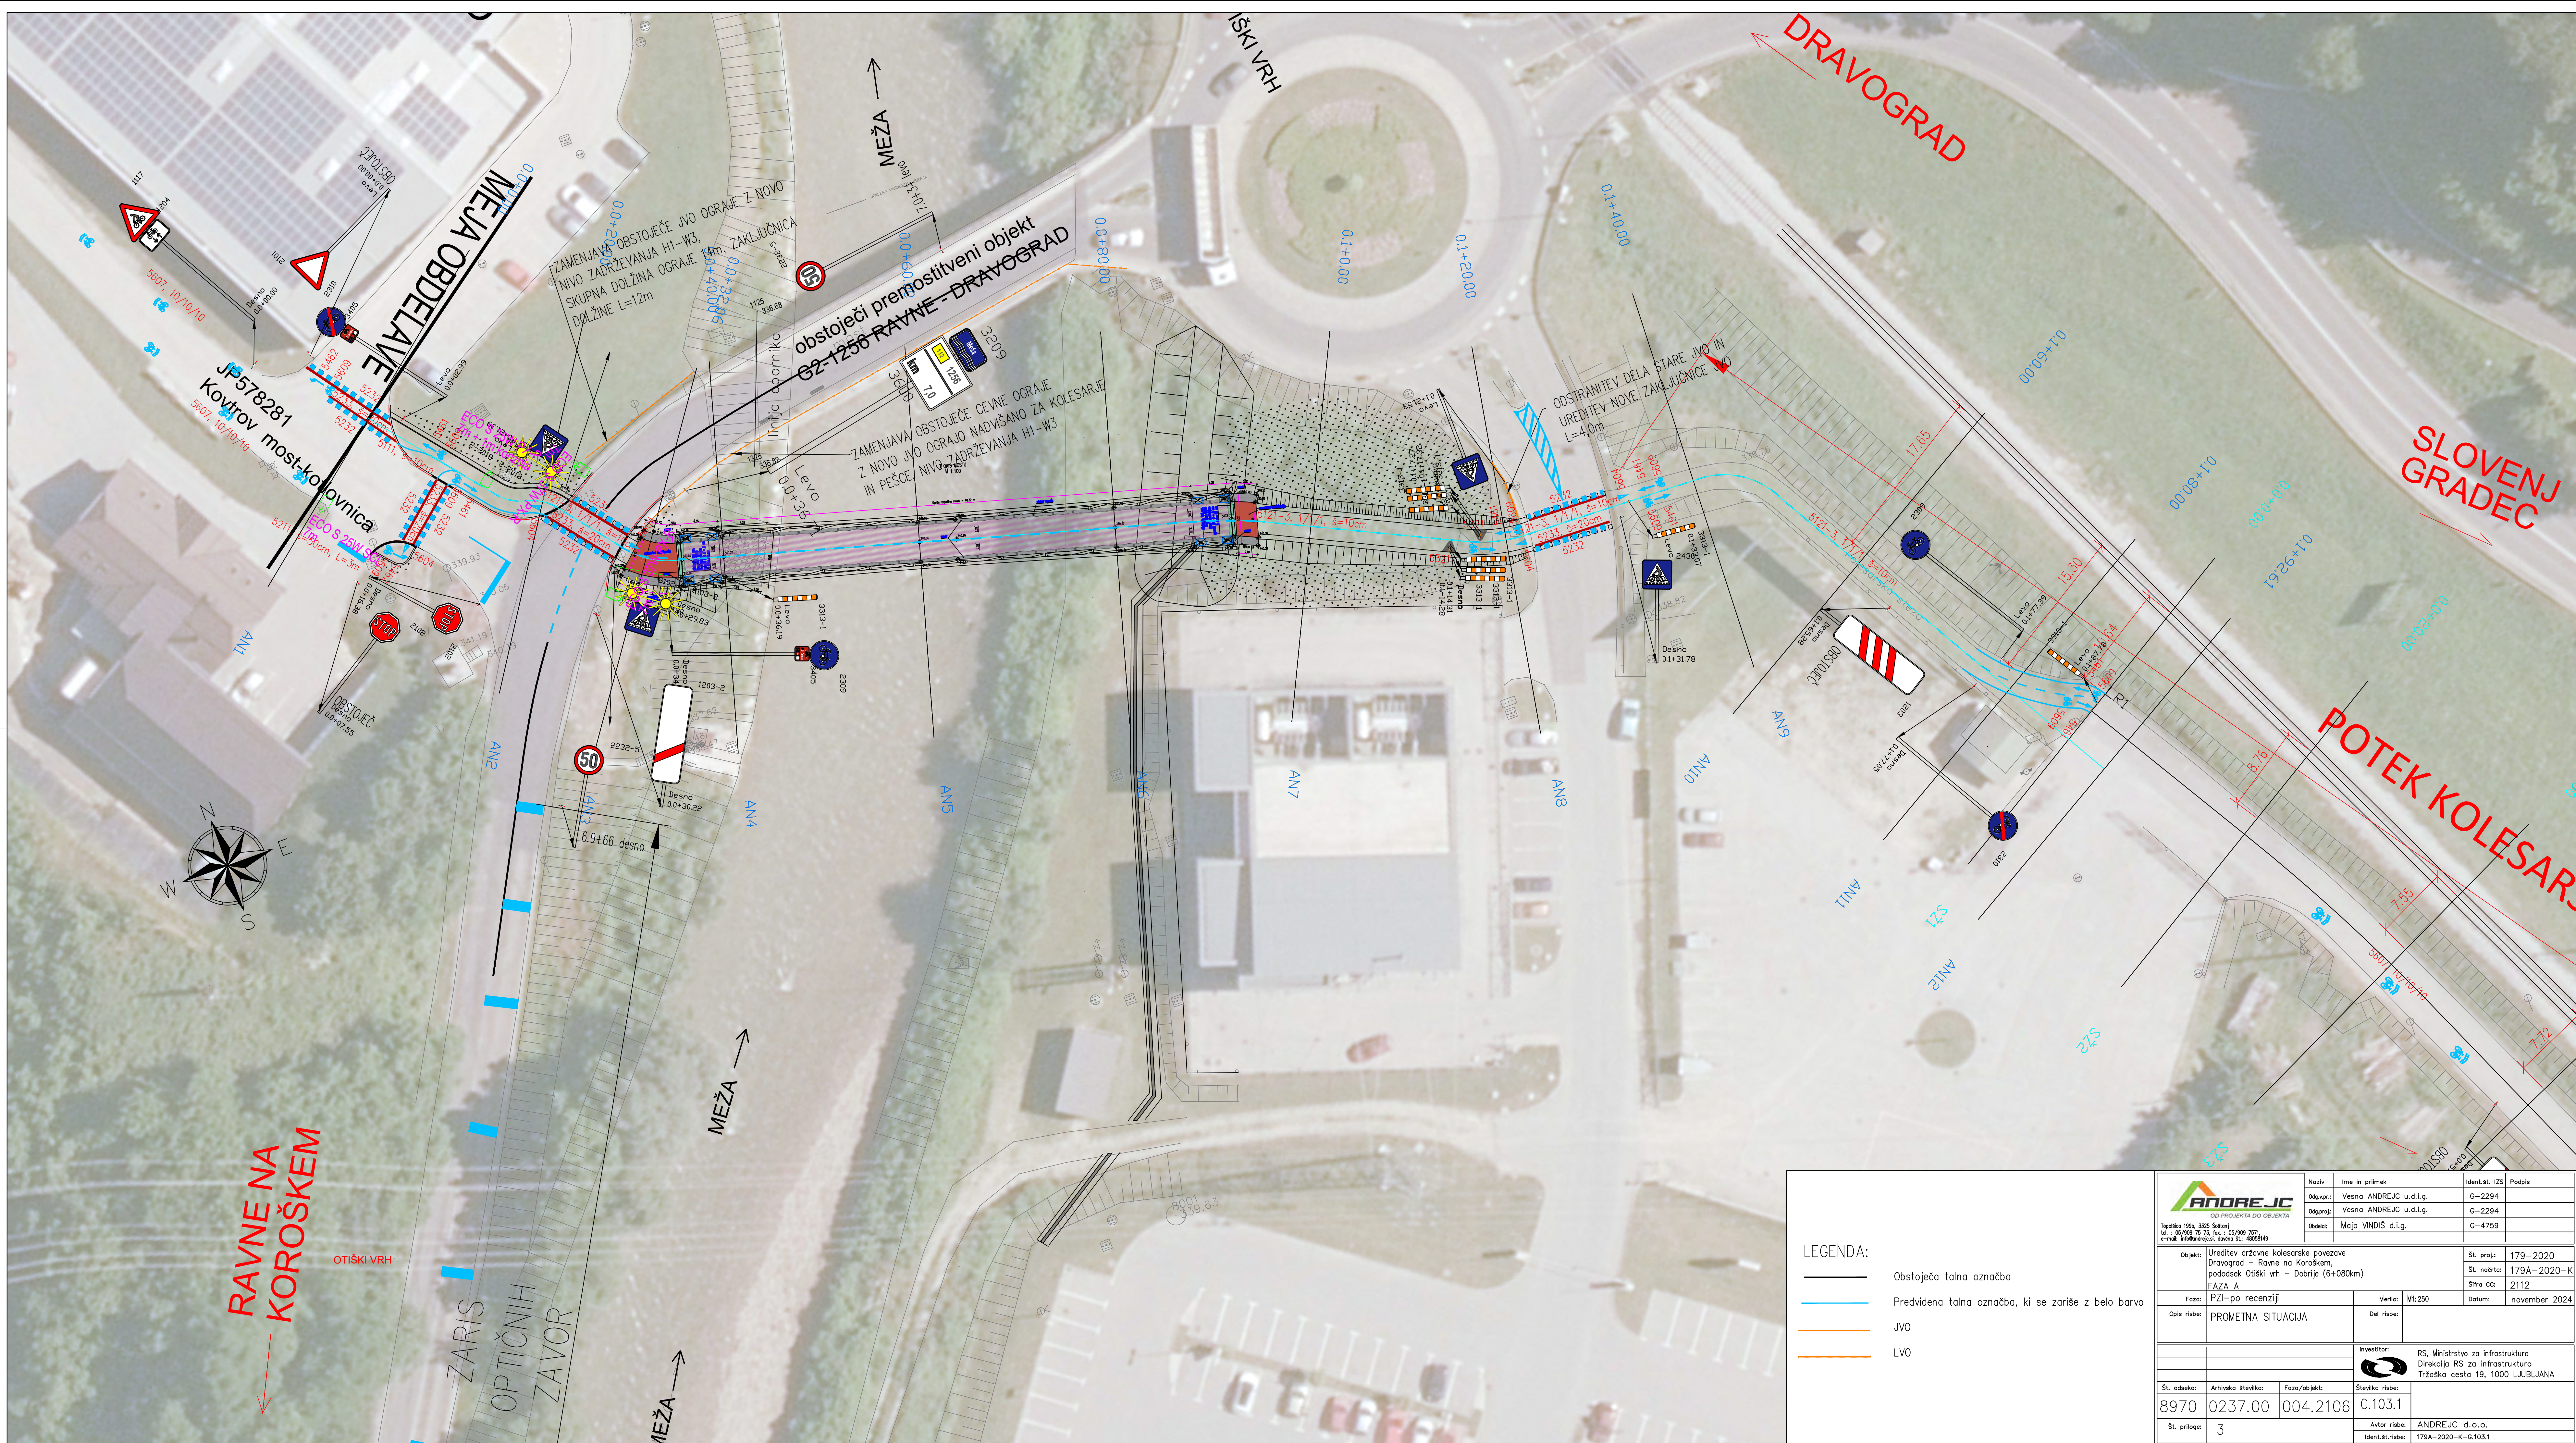

LEGENDA:

- Obstoječa talna označba
- Predvidena talna označba, ki se zariše z belo barvo
- JVO
- LVO

Andrejč d.o.o.
Izpolnjen, 1000 Ljubljana
T: +386 (0)1 478 12 33, F: +386 (0)1 478 12 34
E: info@andrejca.si, določi št.: 4000046

Naziv: ime in priimek		Identifikacija: IZS	Podpis
Objavljeno: Vesna ANDREJČ d.o.o.		G-2294	
Objavljeno: Vesna ANDREJČ d.o.o.		G-2294	
Datum: Maja VINDIŠ d.o.o.		G-4759	

Objekt: Ureditev državne kolesarske povezave Dravoograd - Ravne na Koroskem, pododsek Otiški vrh - Dobrije (6+080km)		St. prir.: 179-2020	
Faza: PZI-po recenziji		St. nadz.: 179A-2020-K	
Opis risbe: PROMETNA SITUACIJA		St. risbe: 2112	
Merilo: M:250		Datum: november 2024	

Investitor: RS, Ministrstvo za infrastrukturo Direkcija RS za infrastrukturo Tržaška cesta 19, 1000 LJUBLJANA	
St. odseka: Arhivsko številko: Faza/objekt: Številka risbe:	
8970 0237.00 004.2106 G.103.1	
St. priloge: 3	
Avtor risbe: ANDREJČ d.o.o.	
Identifikacija: 179A-2020-K-0.103.1	