


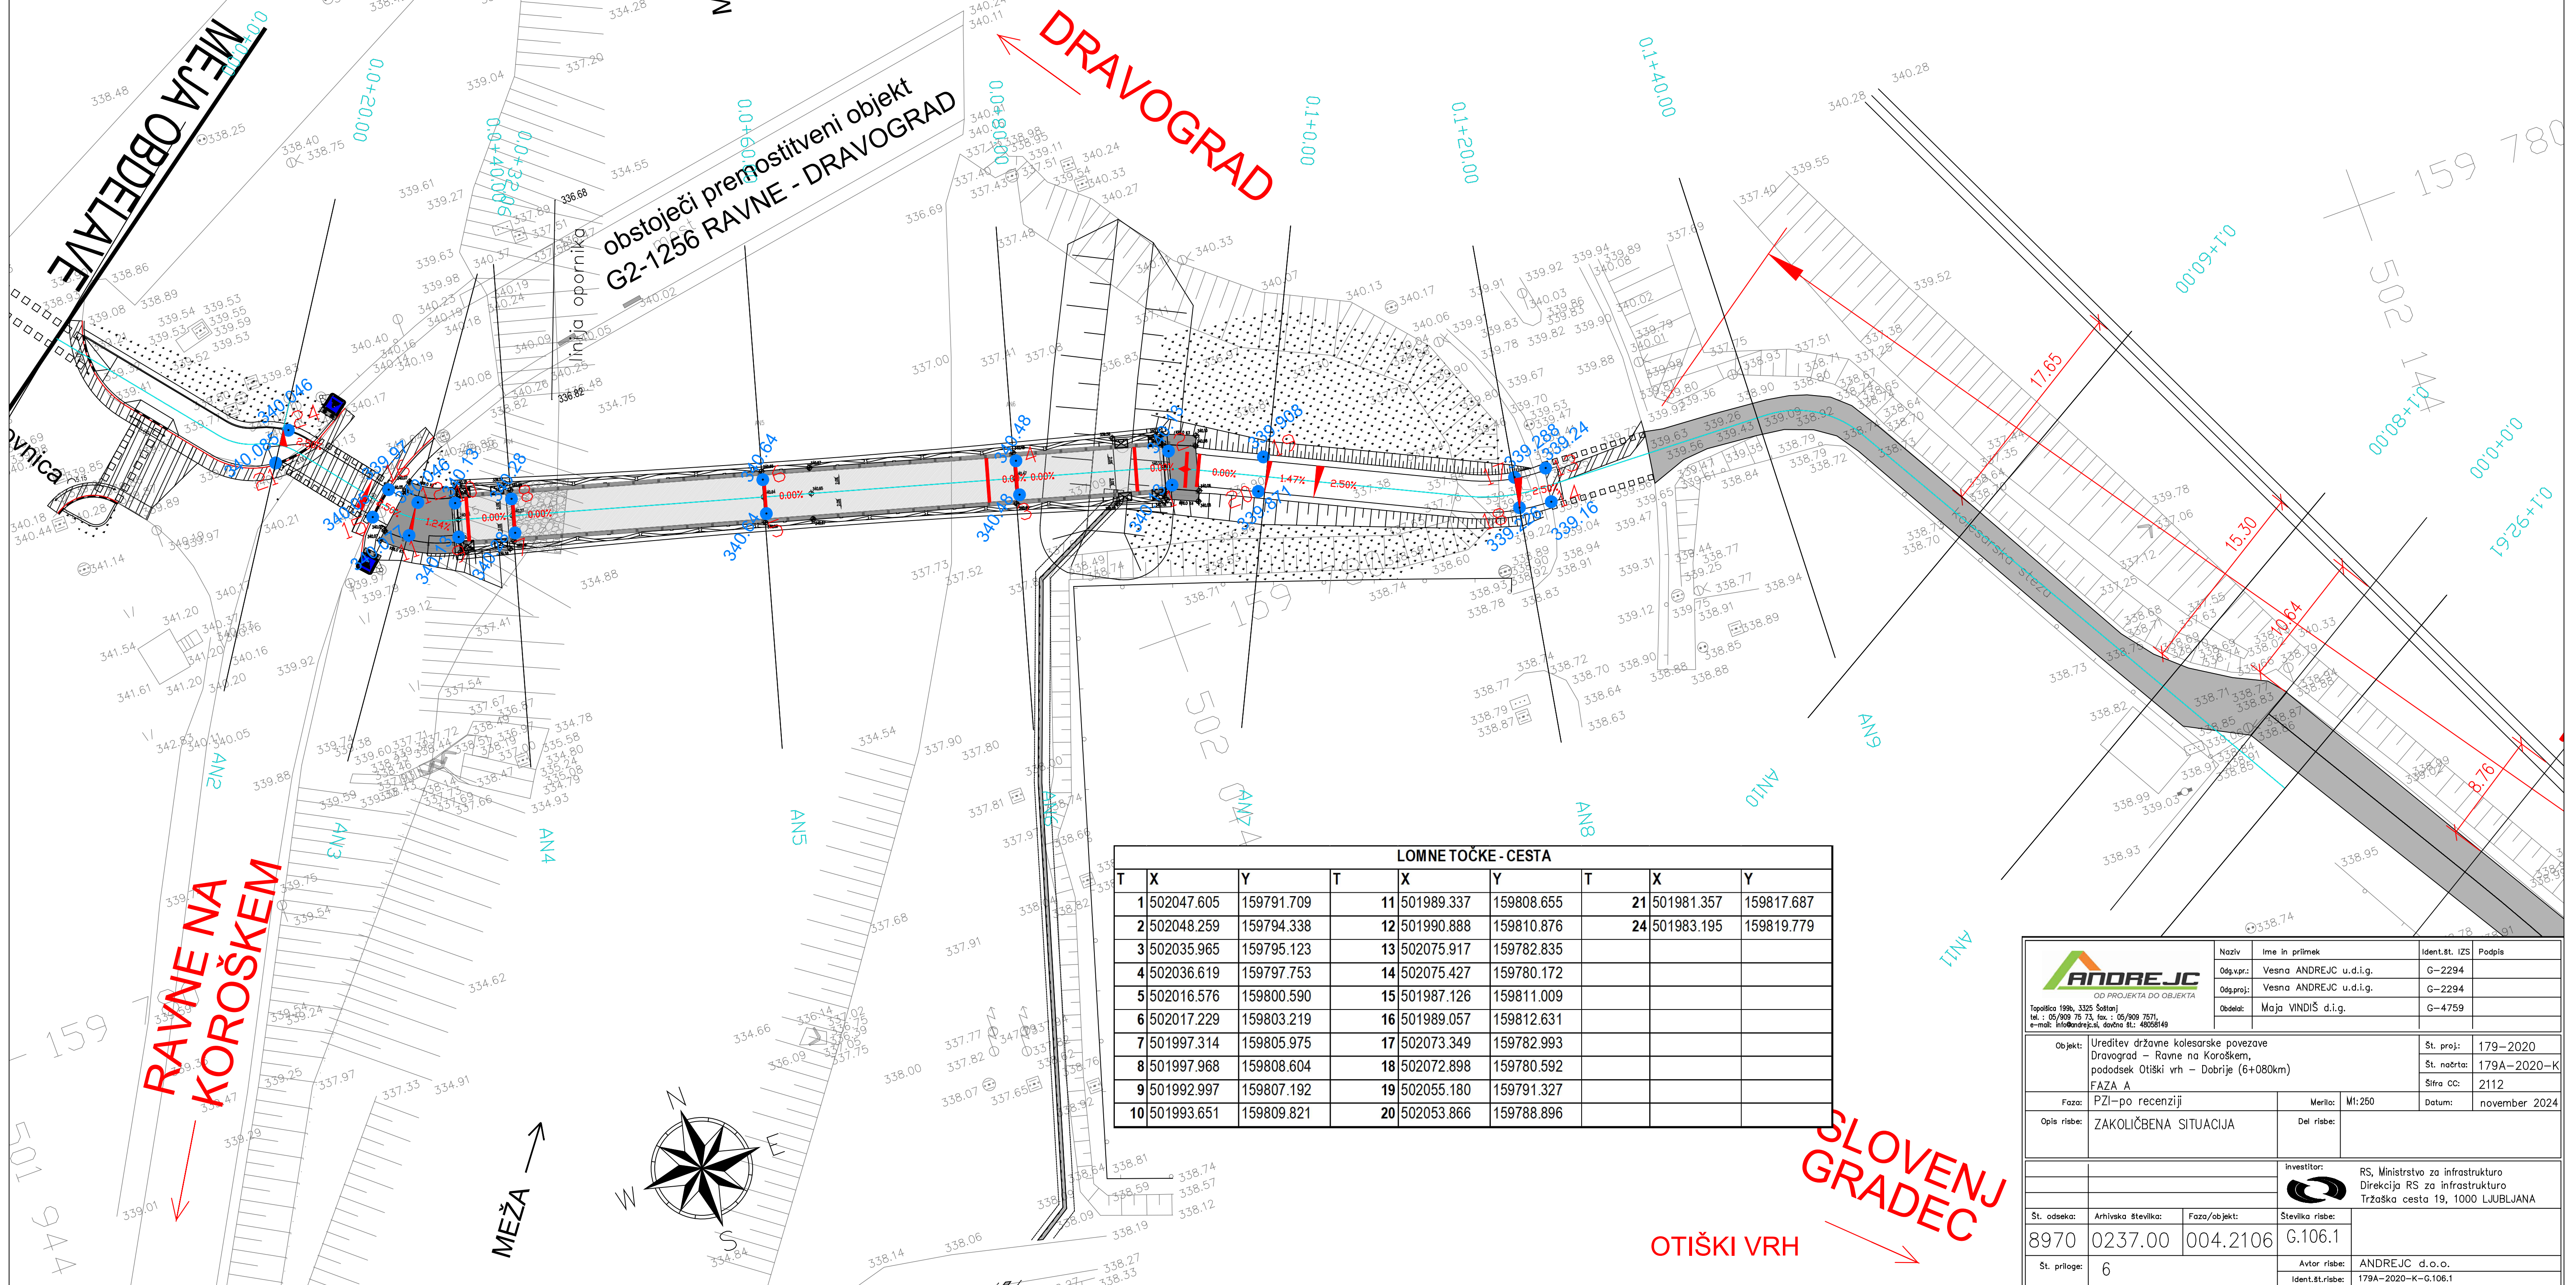

LOMNE TOČKE - CESTA					
T	X	Y	T	X	Y
1	502047.605	159791.709	11	501989.337	159808.655
2	502048.259	159794.338	12	501990.888	159810.876
3	502035.965	159795.123	13	502075.917	159782.835
4	502036.619	159797.753	14	502075.427	159780.172
5	502016.576	159800.590	15	501987.126	159811.009
6	502017.229	159803.219	16	501989.057	159812.631
7	501997.314	159805.975	17	502073.349	159782.993
8	501997.968	159808.604	18	502072.898	159780.592
9	501992.997	159807.192	19	502055.180	159791.327
10	501993.651	159809.821	20	502053.866	159788.896

 OO PROJEKTA OO OBJEKTA Tapišnica 199b, 3325 Sotani tel.: 05/909 76 73, fax.: 05/909 76 71 e-mail: andrej@andrej.si, davor@andrej.si		Naziv: ime in priimek Odgov.: Vesna ANDREJC u.d.i.g. Odgov.: Vesna ANDREJC u.d.i.g. Odbor.: Maja VINDIŠ d.i.g.		Ident.št.: IZS G-2294 G-2294 G-4759		Podpis	
Objekt: Ureditev državne kolesarske povezave Dravograd - Ravne na Koroškem, pododsek Otiški vrh - Dobrije (6+080km) FAZA A				St. proj.: 179-2020 St. načrta: 179A-2020-K Sifra cc: 2112		Datum: november 2024	
Faza: PZI-po recenziji		Merilo: M1:250		Opis risbe: ZAKOLIČBENA SITUACIJA		Del risbe:	
Investitor: RS, Ministrstvo za infrastrukturo Direkcija RS za infrastrukturo Tržaška cesta 19, 1000 LJUBLJANA				St. odelka: Arhivsko številka: Faza/objekt: Številka risbe: 8970 0237.00 004.2106 G.106.1		St. priloge: 6	
				Avtor risbe: ANDREJC d.o.o.		Ident.št.risbe: 179A-2020-K-G.106.1	