


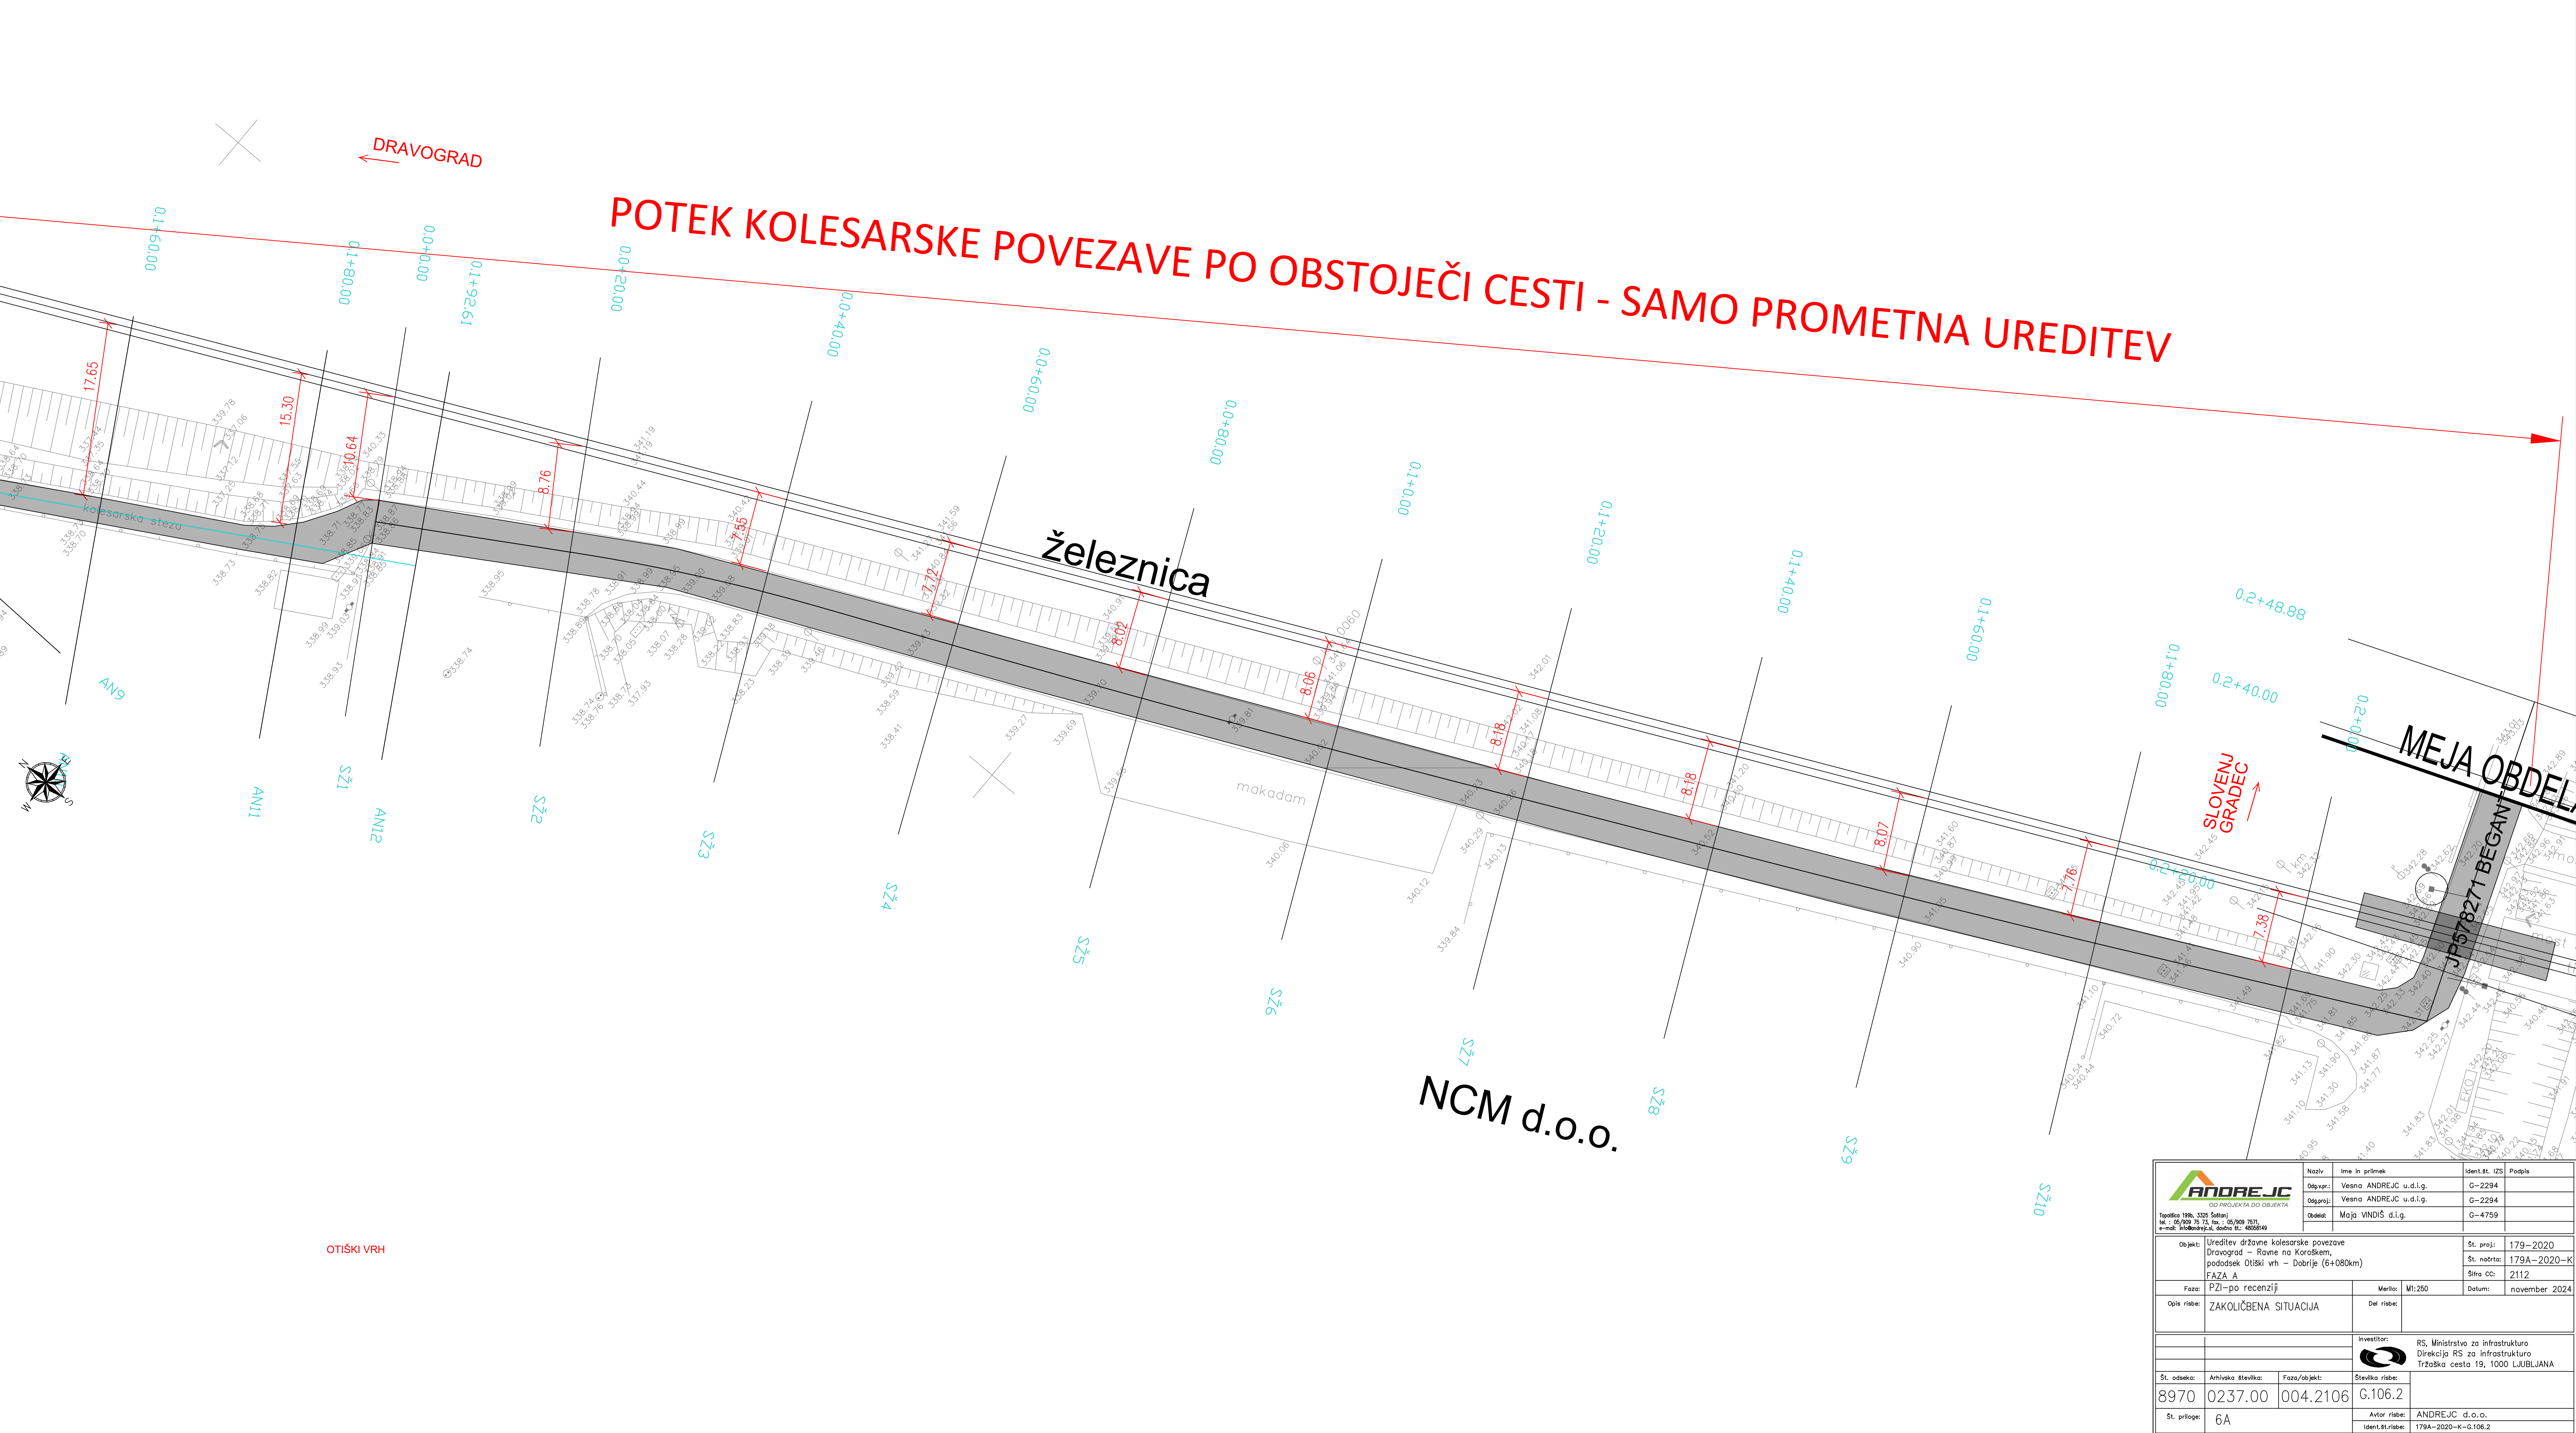

 OPREDELJEVANJE OBSEGA IZVEDENJE IZVEDBA		Naziv: Ime in priimek Odgovorni: Vesna ANDREJIC u.d.l.g. Odgovorni: Vesna ANDREJIC u.d.l.g. Odgovorni: Moja VINDIS d.l.g.		Identifikacijski št. (ID) G-2294 G-2294 G-4759	Podpis
Objekt: Ureditev državne kolesarske povezave Dravo - Ravne na Koroškem, pododsek Otiski vrh - Dobrije (6+080km) FAZA A		St. projekta: 179-2020 St. nabora: 179A-2020-K Šteta cca: 2112		Datum: november 2024	
Faza: PZI-po razpisu		Merilo: M1:250		Datum: november 2024	
Opis risbe: ZAKLJUČENA SITUACIJA		Del risbe:			
		Investitor:		RS, Ministrstvo za infrastrukturo Direkcija RS za infrastrukturo Tržaška cesta 19, 1000 LJUBLJANA	
St. oddelka: Arhivska številka: 8970		Faza/objekt: 0237.00		Številka risbe: 004.2106	
St. prilog: 6A		Autor risbe: ANDREJIC d.o.o.		Identifikacijski št. risbe: 179A-2020-K-G.106.2	