


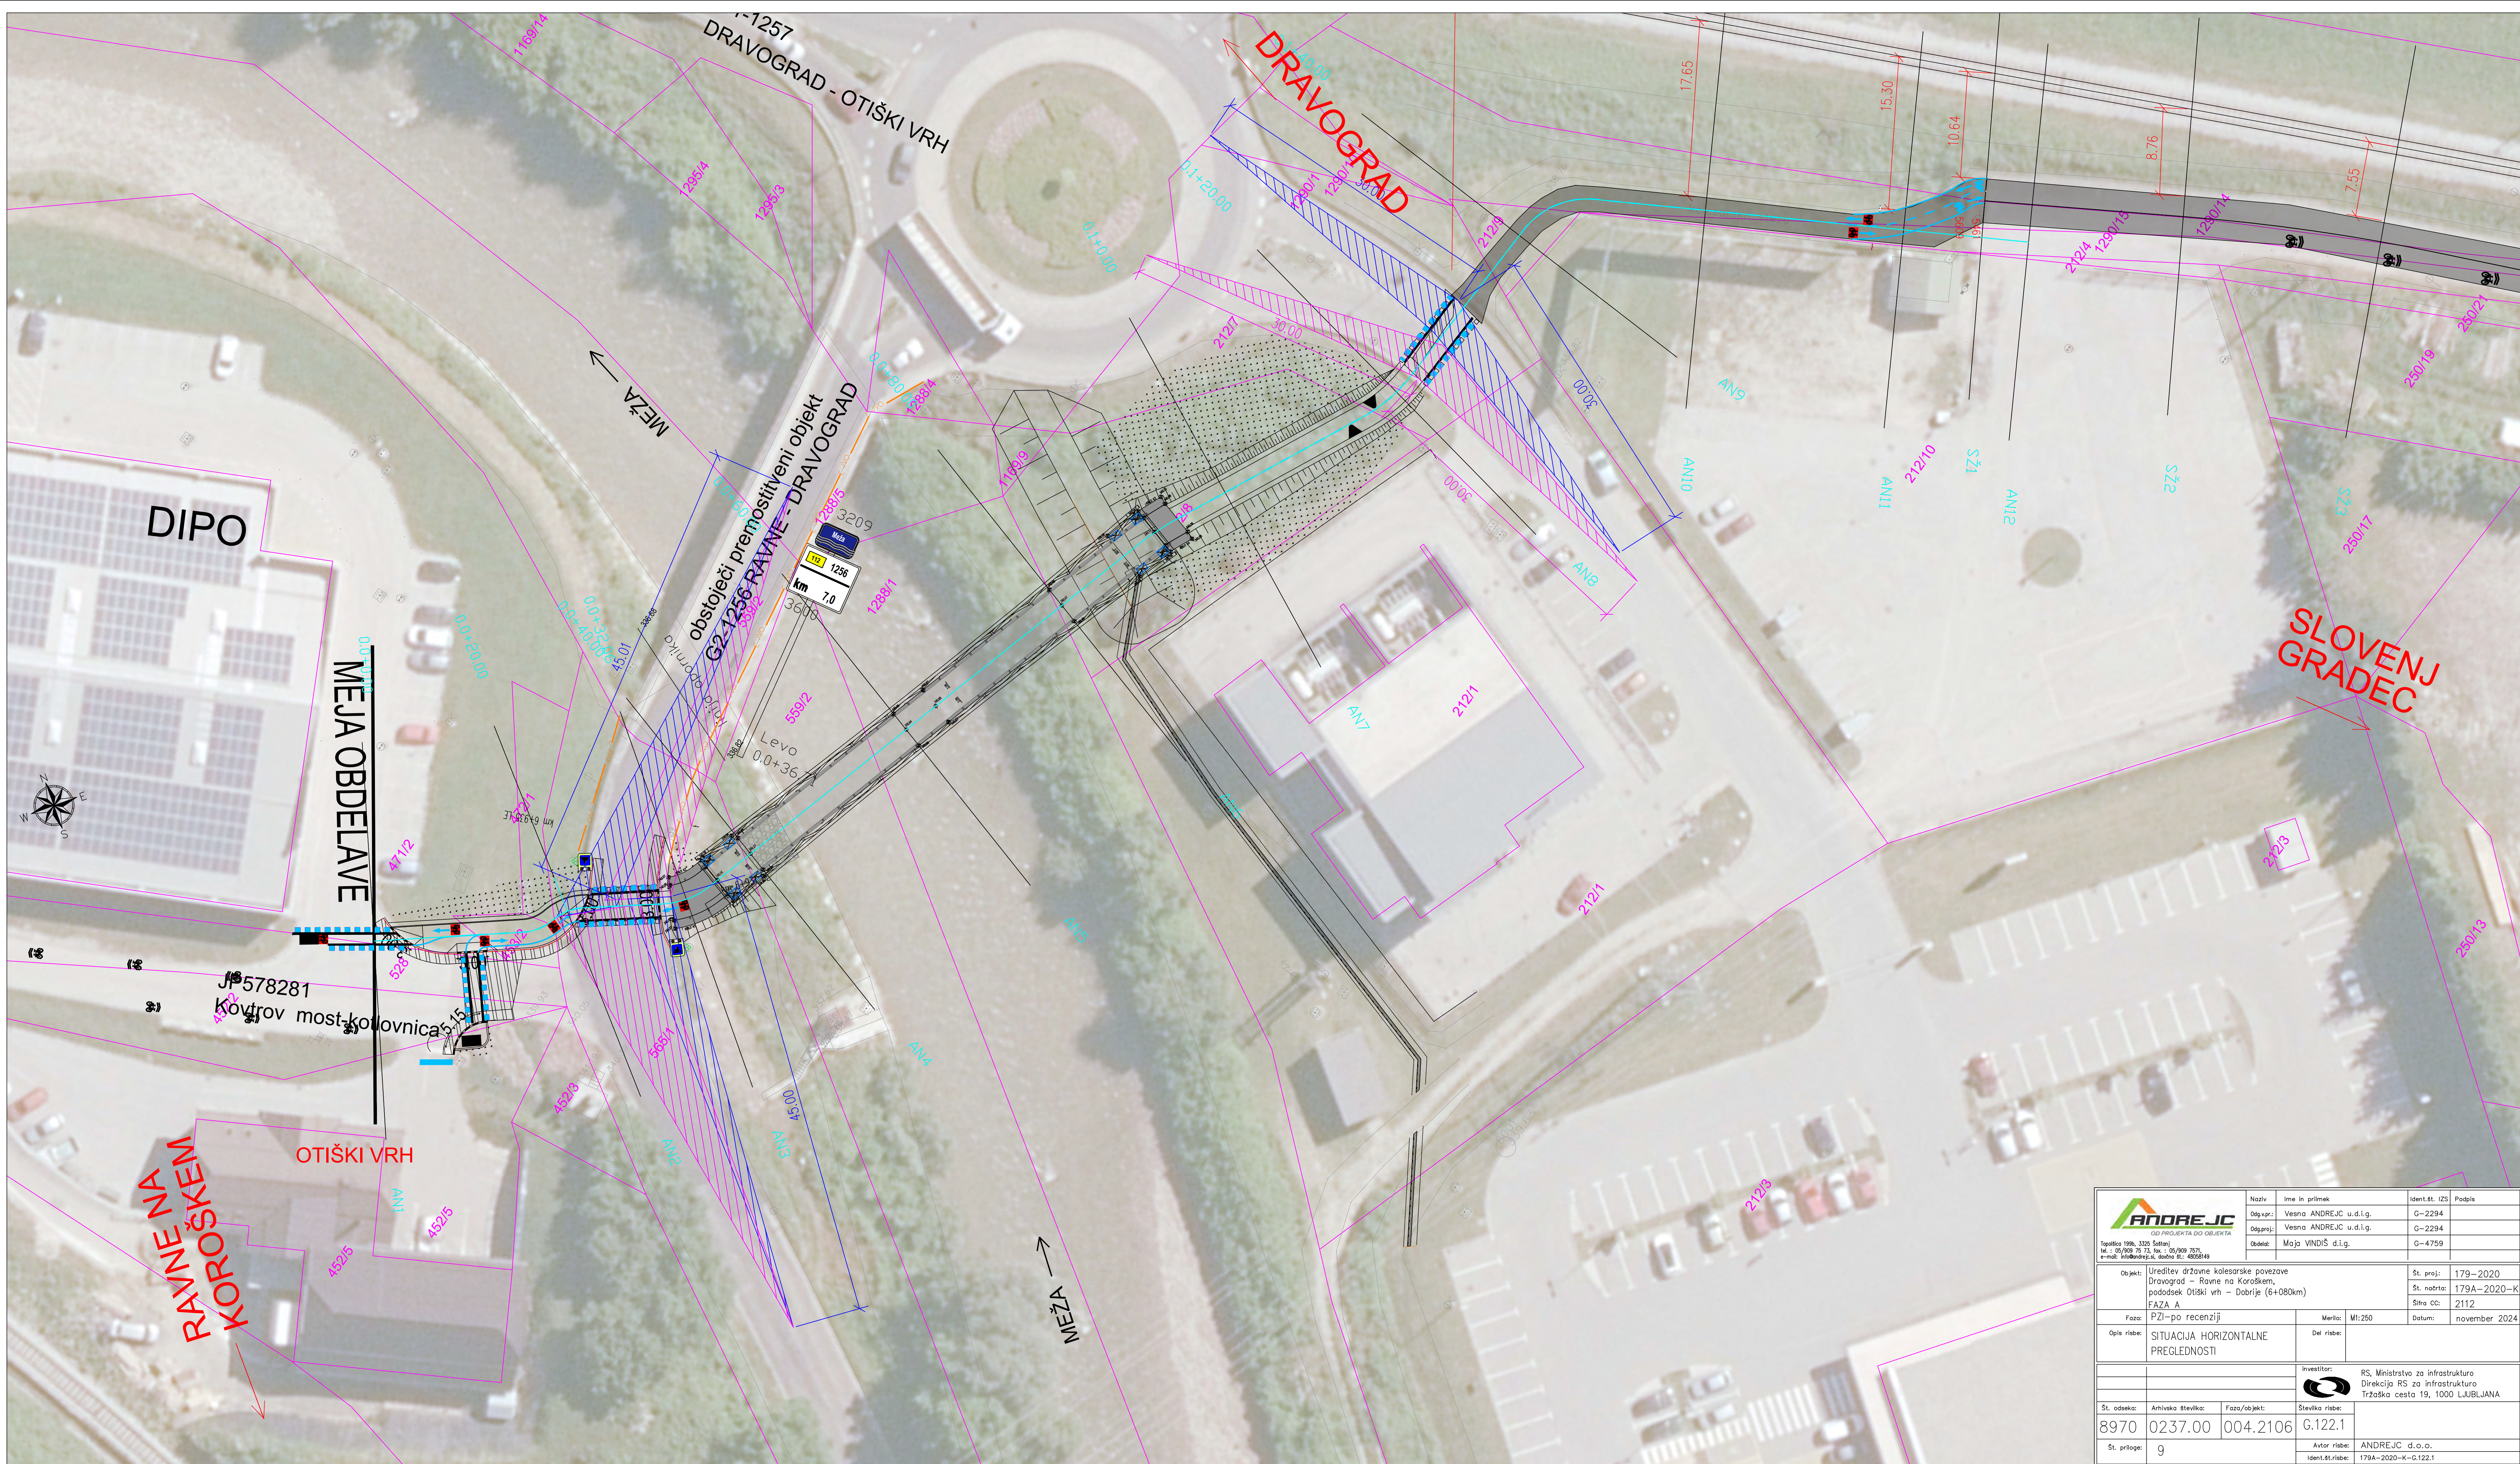

 POSREDOVANJE V PROMETU NEPOKRETNOSTI		Naziv: Ime in priimek		Identifikacijski št.: Podpis	
Objekt: Ureditev državne kolesarske povezave Dravograd – Ravne na Koroškem, pododsek Otiški vrh – Dobrije (6+080km)		Odgovorni: Vesna ANDREJČ u.d.i.g.		G-2284	
FAZA A		Odgovorni: Vesna ANDREJČ u.d.i.g.		G-2284	
Faza: PZI-po recenziji		Odgovorni: Maja VINDIŠ d.i.g.		G-4759	
Opis risbe: SITUACIJA HORIZONTALNE PREGLEDNOSTI		Merilo: M:250		Datum: november 2024	
Investitor: RS, Ministrstvo za infrastrukturo Direkcija RS za infrastrukturo Tržaška cesta 19, 1000 LJUBLJANA		Št. projekta: 179-2020		Št. nacrta: 179A-2020-K	
Št. odnosa: Arhivsko številka: 8970 0237.00		Faza/objekt: 004.2106		Številka risbe: G.122.1	
Št. priloge: 9		Autor risbe: ANDREJČ d.o.o.		Identifikacijski št. risbe: 179A-2020-K-G.122.1	