
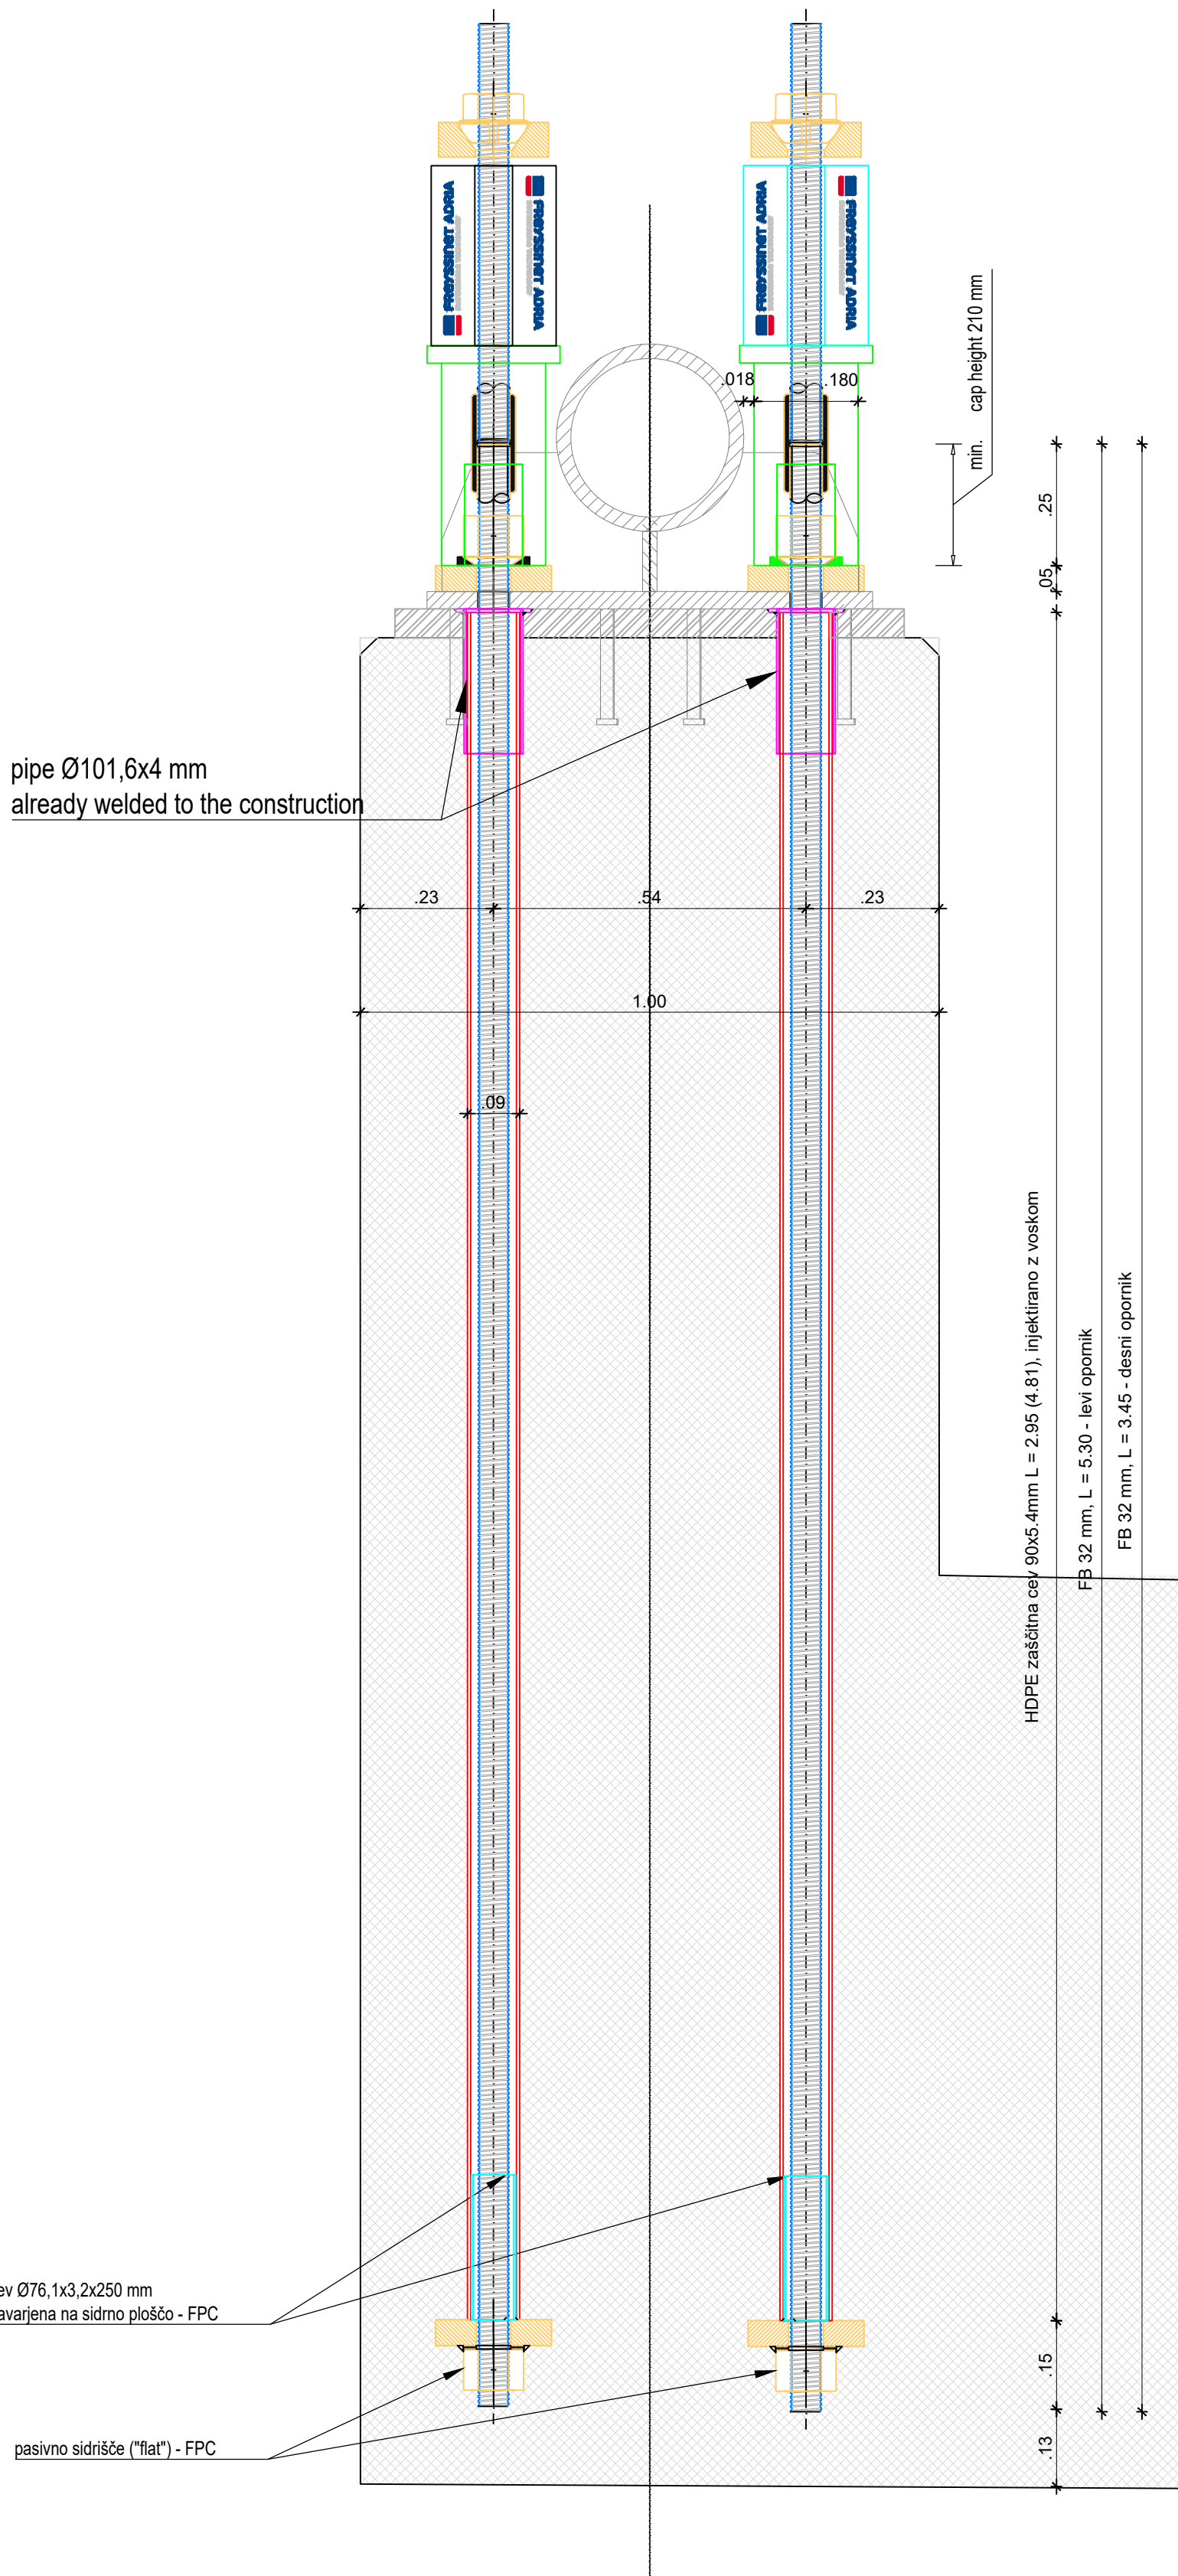
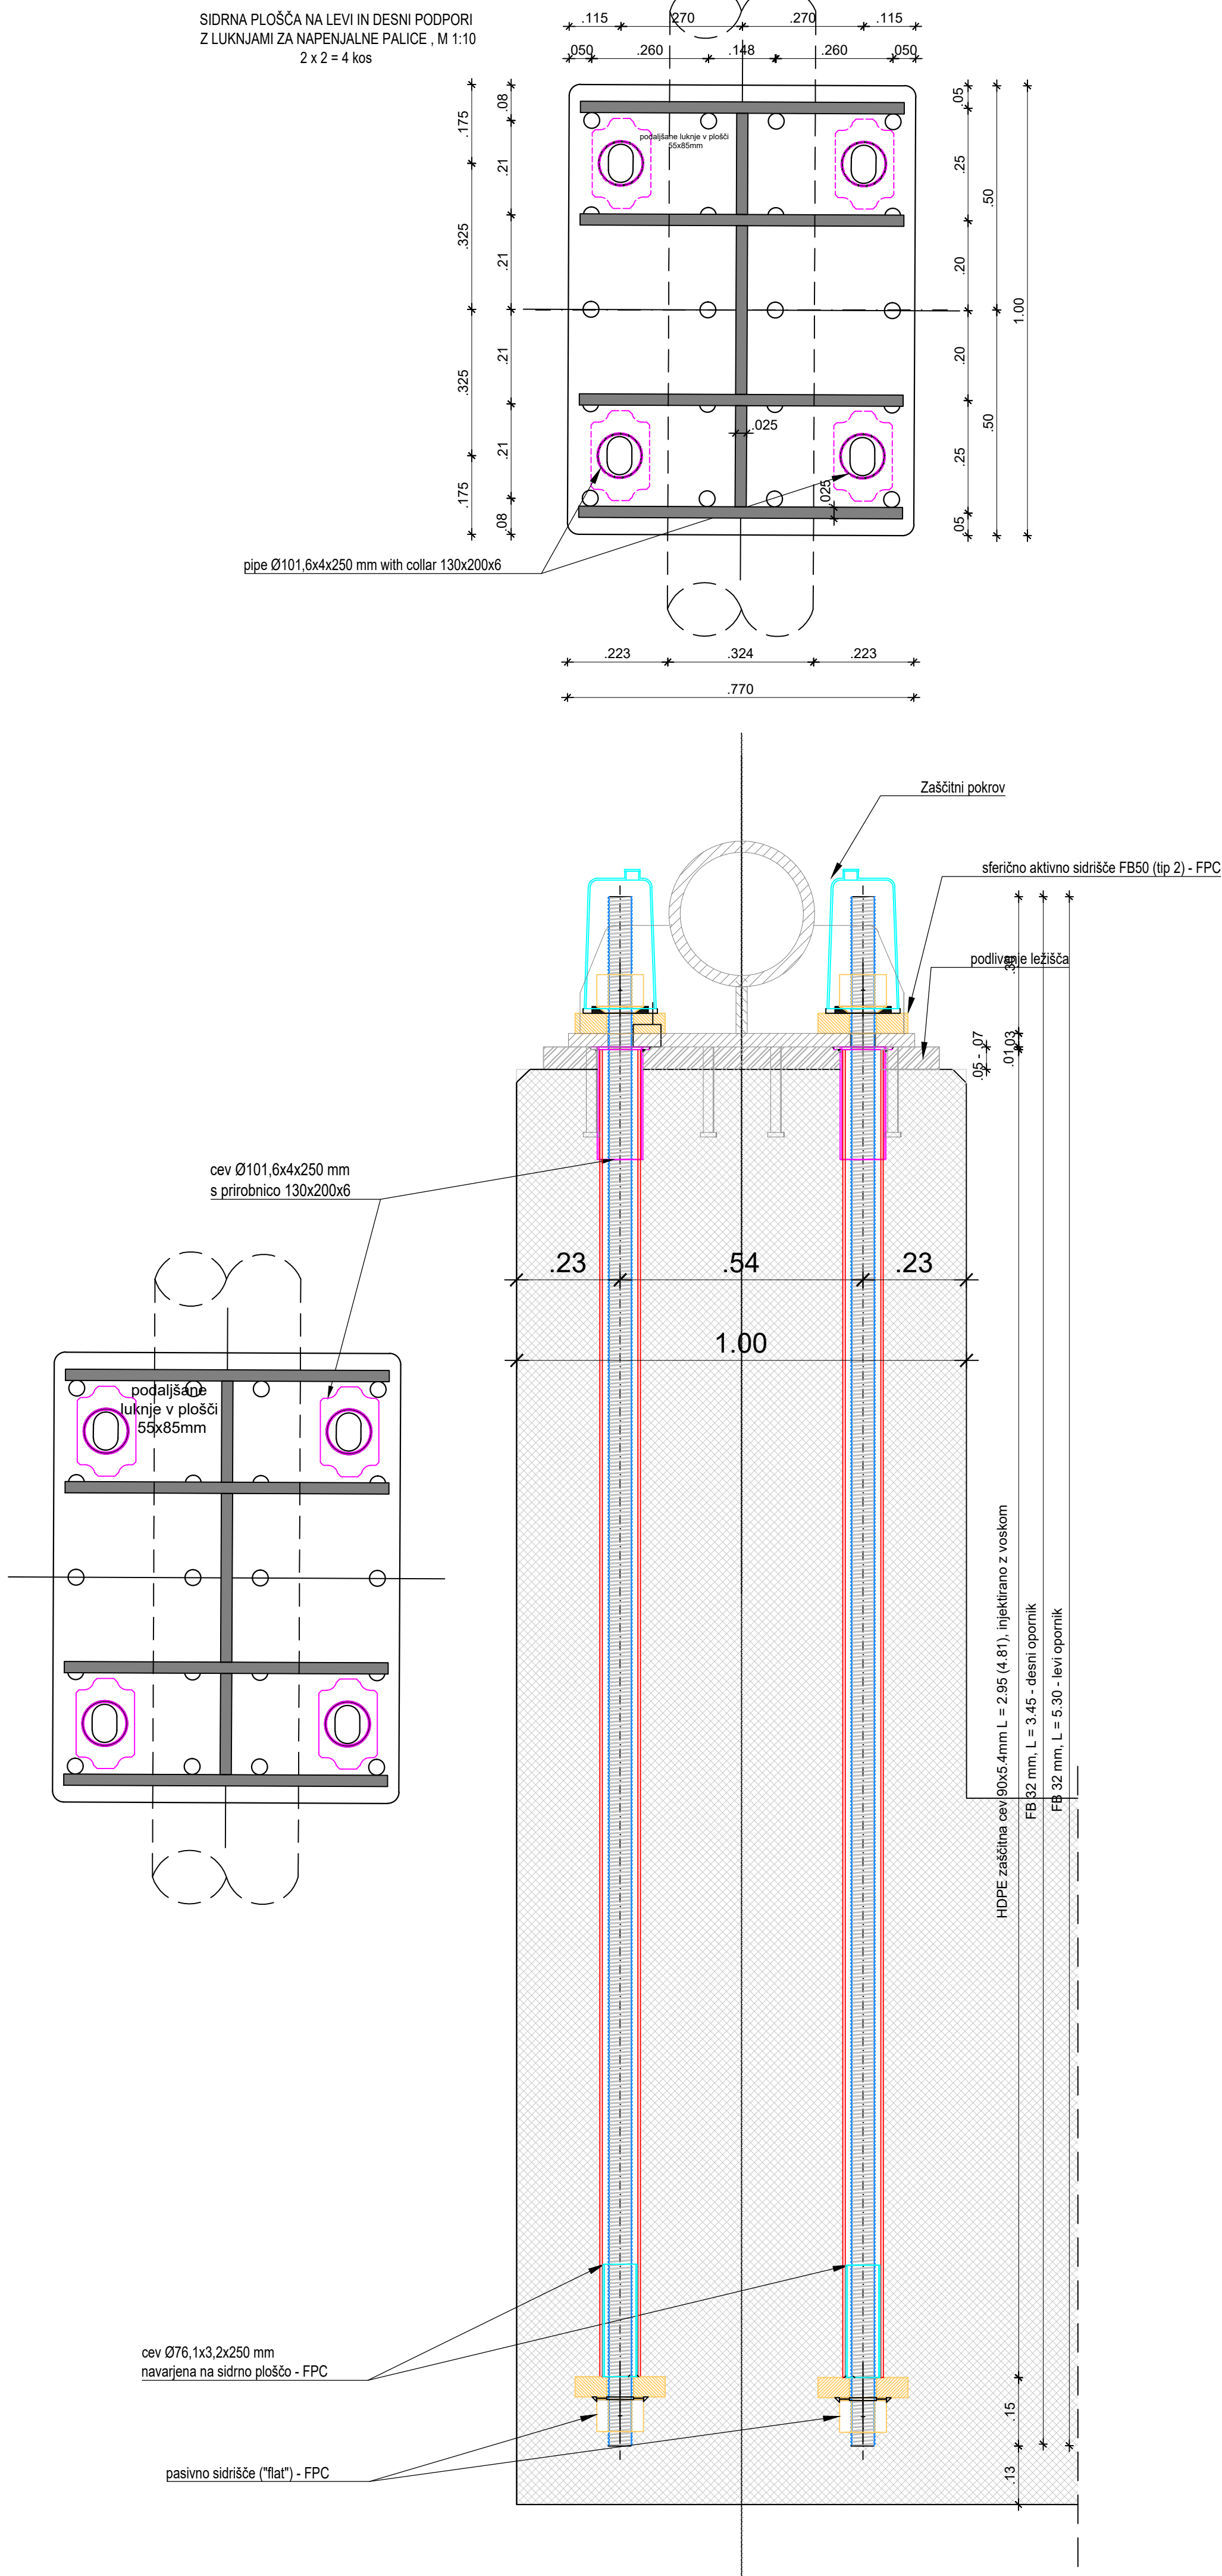


turionj s:\02-TEKOŠ PROJEKTI\2020-02-ANDREJ.C-Kolesarska steza Otiški vrh-Dobrije\16-P21 po recenziji\3-Končni načrt po recenziji\3-Armaturni načrt\A9_Otiški vrh_detajl_SIDER_13.12.2024_09:24

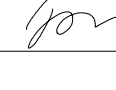

sprememba:	opis spremembe:			datum:	podpis:
investitor:	 Republika Slovenija Ministrstvo za infrastrukturo Direkcija Republike Slovenije za infrastrukturo Tržaška 19, 1000 Ljubljana	lokacija: Občina Dravograd in Občina Ravne na Koroškem			
projektant:	 ANDREJ C OO PROJEKTA DO OBJEKTA Topolišca 199b, 3325 Solkanj tel.: 05/909 75 73, fax.: 05/909 7071 e-mail: info@andrej-c.si, davčna št.: 48056149	objekt: Ureditev državne kolesarske povezave Dravograd-Ravne na Koroškem, pododsek Otiški vrh - Dobrije (6.080 km)			
podizvajalec:	 SPIT GRADBENI INŽENIRING d.o.o. Vojkova cesta 19, Solkan IDENT. ŠT.: IZS - 0893	opis risbe: DETAJL PREDNAPETIH SIDER			
	ime in priimek: Iztok Černoša univ. dipl. inž. grad.	id. št. IZS G-3454	podpis:	vrsta načrta: 2/2 - NAČRT GRADBENIH KONSTRUKCIJ - MOST	
vodja projekta	Igor Šapundžič univ. dipl. inž. grad.	G-1866		faza projekta: PZI	merilo: 1:10
pooblaščen inženir	Janez Furlan dipl. inž. grad.			št. projekta: 179-2020	št. načrta: 346-01/20-2
avtor risbe:	SPIT d.o.o. Nova Gorica			ident. št. risbe:	346-01/20-2-A9
št. odseka:	arhivska št.:	faza/objekt:		šifra risbe:	črtna koda:
8970	0237.00	004.2160		G.251	