


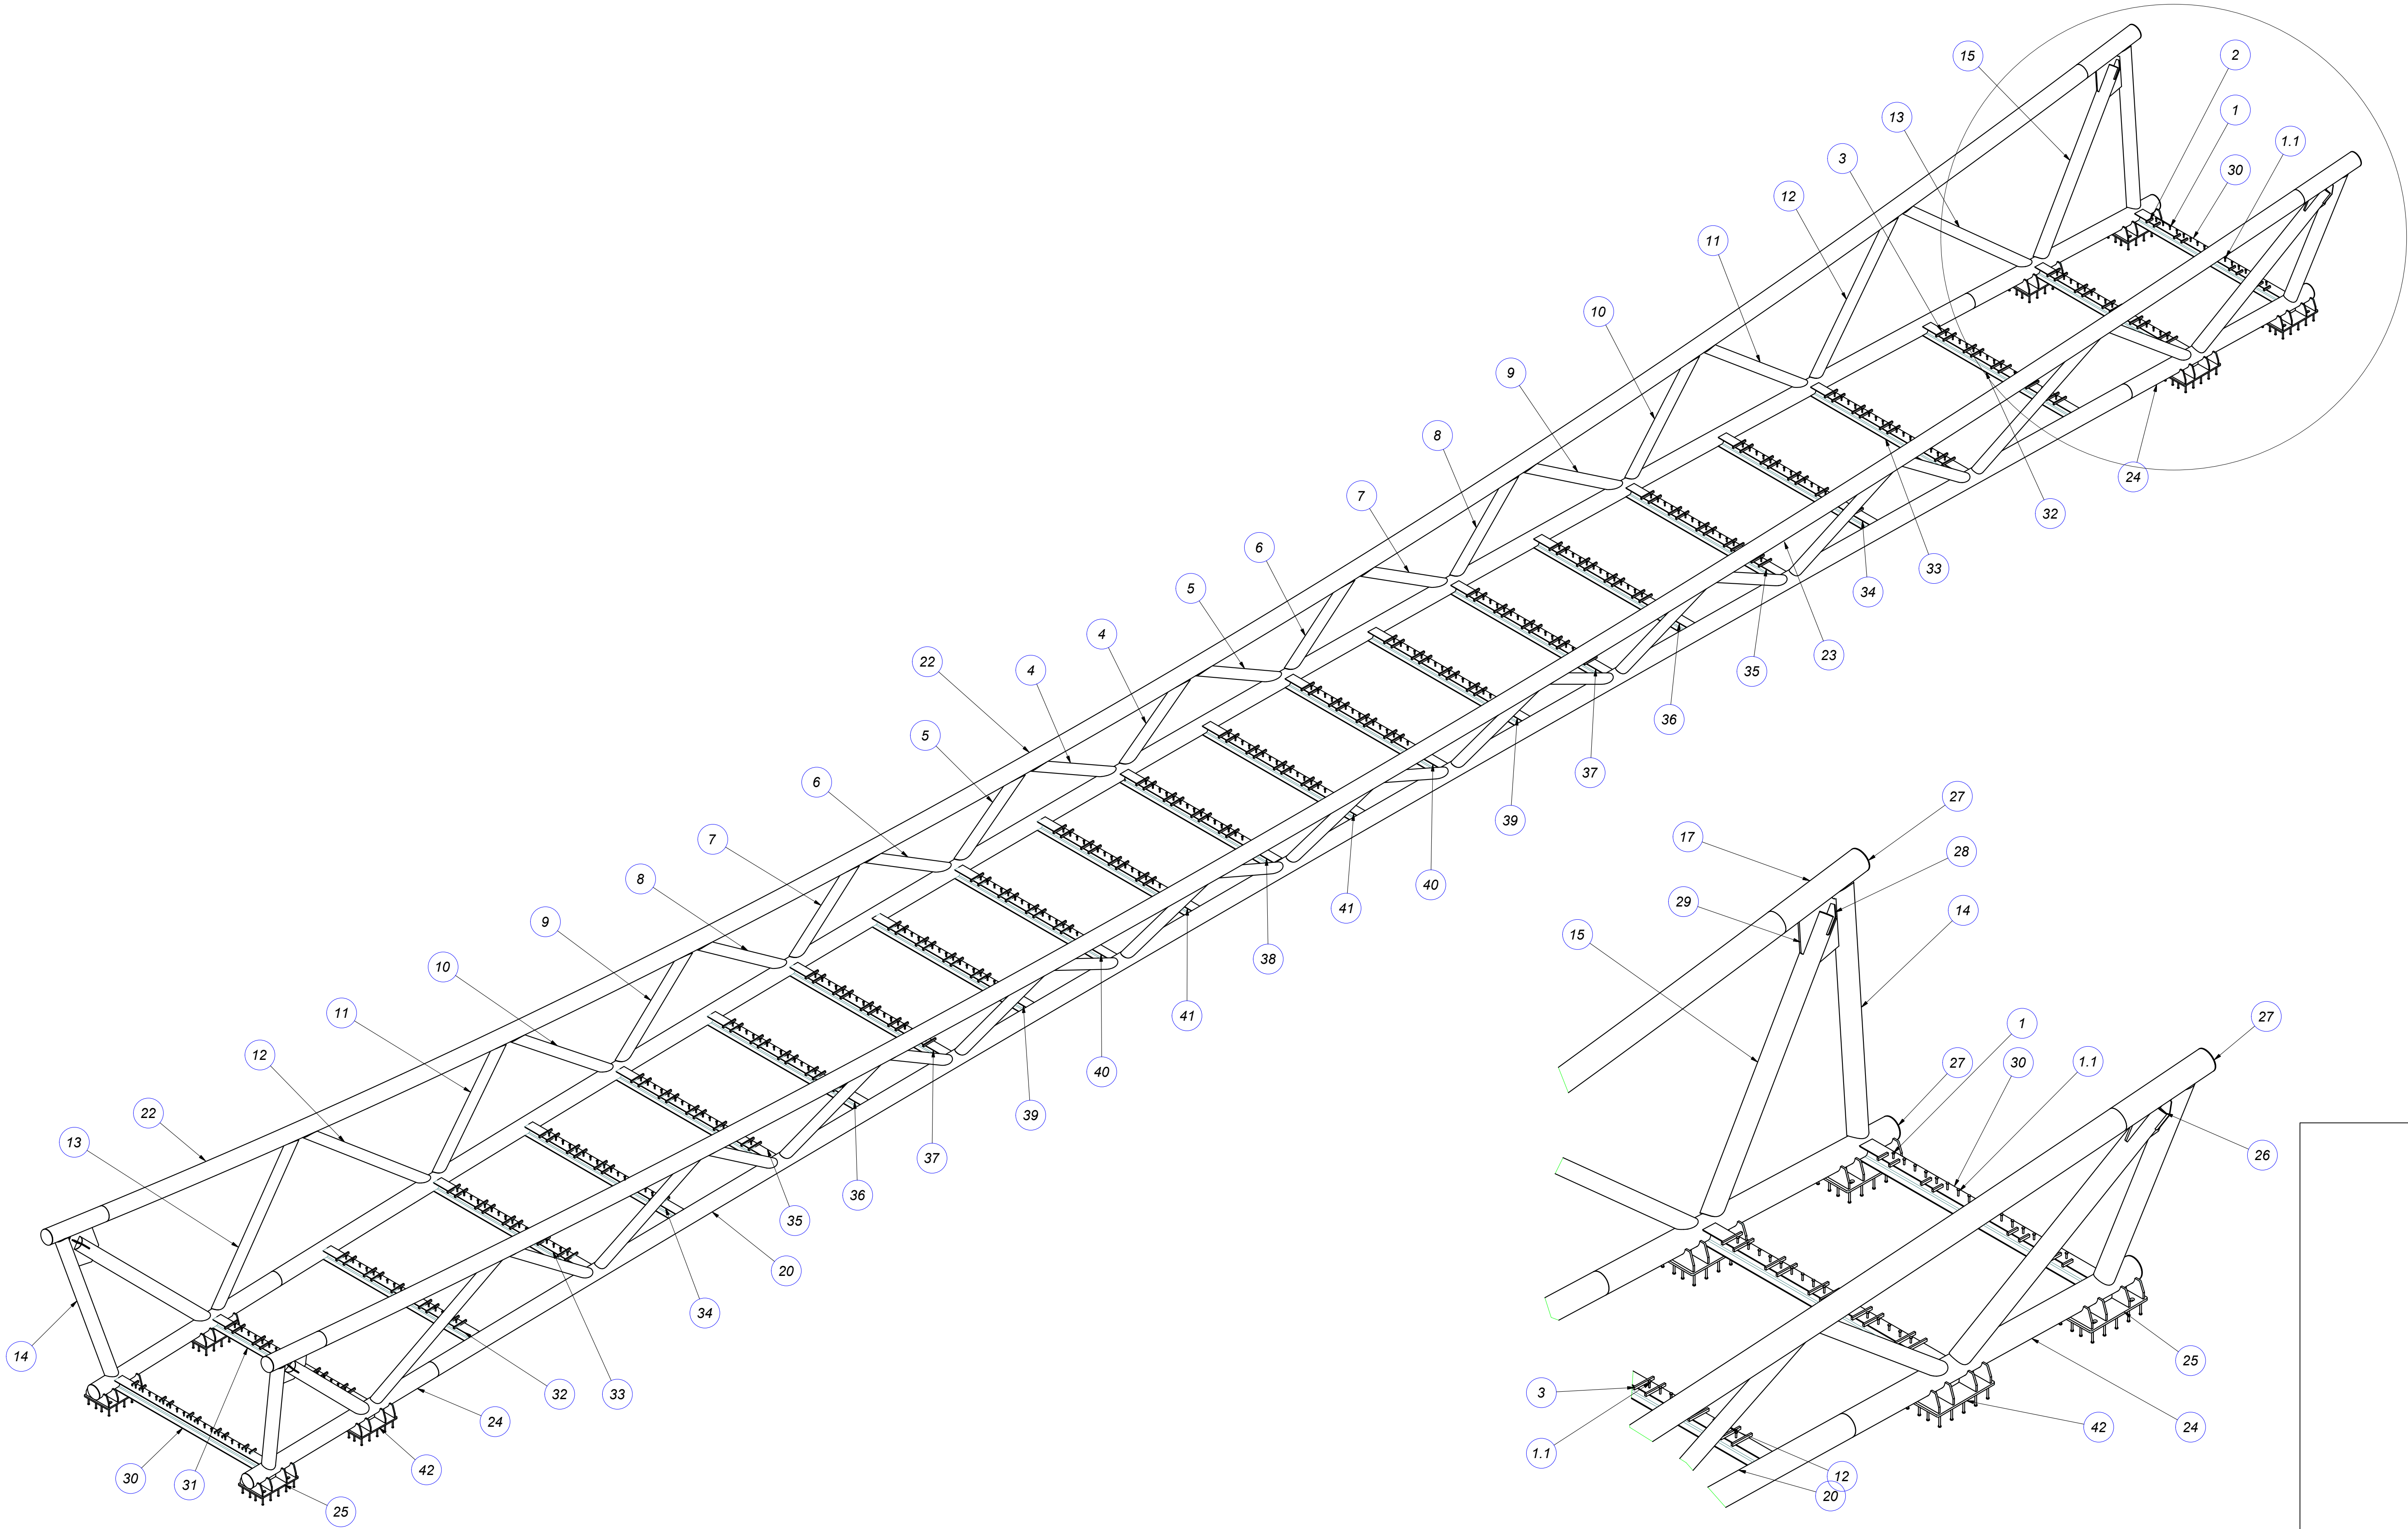

Opombe:

- Izvedbeni razred **EXC 3** po SIST EN 1090-1
- Vsi **soležni zvari** so polonosilni s prevrjenim korenom. Vsi **kotni zvari** so polonosilni, $a=0,7 \times t_{min}$ za enostranske, ter $a=0,55 \times t_{min}$ pri obojestranskih kotnih varih. Kvaliteta zvarov B, po EN ISO 5817 oz. razred C za kotne delno prevrjene zware.
- Vsi neoznačeni robovi in vogali zaobljeni, $R_{min}=3mm$ po SIST EN ISO 12944-3/Razred kvalitete obdelave površin po SIST EN 1090-2, tabela 22; stopnja P2, izveden po standardu EN ISO 8501-3.
- Protikorozijska zaščita (AKZ): **Barvano**

Sistem AKZ:
C4-VH po standardu SIST EN 12944 (1 in 2)
Barva zaključnega sloja: RAL po izboru projektanta!

42	Tlačno sidrišče	4.212			10.02.02	S355J2	4		289,3 kg
41	Profil IPB1 220	4.212			EN 10034 (DN1025-3)	S355J2	2		212 kg
40	Profil IPB1 220	4.207			EN 10034 (DN1025-3)	S355J2	2		211,7 kg
39	Profil IPB1 220	4.199			EN 10034 (DN1025-3)	S355J2	2		211,3 kg
38	Profil IPB1 220	4.192			EN 10034 (DN1025-3)	S355J2	1		211,1 kg
37	Profil IPB1 220	4.185			EN 10034 (DN1025-3)	S355J2	2		210,6 kg
36	Profil IPB1 220	4.17			EN 10034 (DN1025-3)	S355J2	2		209,6 kg
35	Profil IPB1 220	4.148			EN 10034 (DN1025-3)	S355J2	2		208,7 kg
34	Profil IPB1 220	4.121			EN 10034 (DN1025-3)	S355J2	2		207,4 kg
33	Profil IPB1 220	4.09			EN 10034 (DN1025-3)	S355J2	2		205,6 kg
32	Profil IPB1 220	4.047			EN 10034 (DN1025-3)	S355J2	2		203,6 kg
31	Profil IPB1 220	4.002			EN 10034 (DN1025-3)	S355J2	2		201,1 kg
30	Profil IPB1 220	3.954			EN 10034 (DN1025-3)	S355J2	2		198,9 kg
29	Pločevina PL 25	0.497	630	789	10.01.101	S355J2	4		78,5 kg
28	Pločevina PL 15	0.06	155	385	10.01.102	S355J2	8		6,3 kg
27	Pločevina PL 10	0.105	324	324	10.01.104	S235JR	8		6,5 kg
26	Pločevina PL 8	0.016	124	128	10.01.103	S355J2	16		0,8 kg
25	Naležno sidrišče				10.02.01	S355J2	4		265,5 kg
24	CHS 323,9 x 25	5			EN 10210-2	S355J2	4		919,7 kg
23	CHS 323,9 x 16	53.995			EN 10210-2	S355J2	1		6588,3 kg
22	CHS 323,9 x 16	53.995			EN 10210-2	S355J2	1		6588,3 kg
21	CHS 323,9 x 16	46.113			EN 10210-2	S355J2	1		5609,5 kg
20	CHS 323,9 x 16	46.113			EN 10210-2	S355J2	1		5609,5 kg
19	CHS 323,9 x 16	1.501			EN 10210-2	S355J2	1		182,6 kg
18	CHS 323,9 x 16	1.501			EN 10210-2	S355J2	1		182,6 kg
17	CHS 323,9 x 16	1.501			EN 10210-2	S355J2	1		182,6 kg
16	CHS 323,9 x 16	1.501			EN 10210-2	S355J2	1		182,6 kg
15	CHS 273 x 25	3.983			EN 10210-2	S355J2	4		591 kg
14	CHS 273 x 25	3.262			EN 10210-2	S355J2	4		491,1 kg
13	CHS 219,1 x 16	3.707			EN 10210-2	S355J2	4		284,5 kg
12	CHS 219,1 x 16	3.584			EN 10210-2	S355J2	4		271,2 kg
11	CHS 219,1 x 16	2.868			EN 10210-2	S355J2	4		217,3 kg
10	CHS 219,1 x 16	2.815			EN 10210-2	S355J2	4		208,5 kg
9	CHS 219,1 x 16	2.656			EN 10210-2	S355J2	4		193,9 kg
8	CHS 219,1 x 16	2.397			EN 10210-2	S355J2	4		172,9 kg
7	CHS 219,1 x 16	2.311			EN 10210-2	S355J2	4		164,4 kg
6	CHS 219,1 x 16	2.287			EN 10210-2	S355J2	4		163,5 kg
5	CHS 219,1 x 16	2.249			EN 10210-2	S355J2	4		156,4 kg
4	CHS 219,1 x 16	2.24			EN 10210-2	S355J2	4		155 kg
3	10x ploščato 35 x 25 x 340				EN 10278	S235JR	21		23,4 kg
2	10x ploščato 35 x 25 x 170				EN 10278	S235JR	2		11,7 kg
1.1	1x stebrišče - D19 x 125				10.04.01	S235JR+C450	24		2,3 kg
1	10x stebrišče 1m - D19 x 100				10.04.01.01	S235JR+C450	24		2,7 kg
Poz.	Naziv	LS [mm ²]	A [mm]	B [mm]	Standard/Srabe	Material	Kol.	Opomba	Masa

sprememba:		opis spremembe:		datum:		podpis:	
investitor:		Republika Slovenija Ministrstvo za infrastrukturo Direkcija Republike Slovenije za infrastrukturo Tržaška 19, 1000 Ljubljana		lokacija:		Občina Dravograd in Občina Ravne na Koroškem	
projektant:		ANDREJ JC Topolšica 199b, 3335 Sotmar tel.: 05/929 75 73, fax.: 05/929 75 71, e-mail: info@andrej-jc.si, dno@andrej-jc.si		objekt:		Ureditev državne kolesarske povezave Dravograd-Ravne na Koroškem, pododsek Otiški vrh - Dobnje (6,080 km) FAZA A	
podizvajalec:		SPIT GRADBENI INŽENIRING d.o.o. Vojkova cesta 19, Sotikam IDENT. ŠT.: IZS - 0803		opis risbe:		NOSILNA JEKLENA KONSTRUKCIJA 3D PRIKAZ	
voda projekta:		Vesna ANDREJC univ. dipl. inž. grad.		izd. št. IZS:		podpis:	
pomoščeni inženir:		Igor Sapundžić univ. dipl. inž. grad.		G-2294		vrsta risbe:	
obdelal:		Miha Vodeb		G-1866		faza projekta:	
avtor risbe:		SPIT d.o.o. Nova Gorica		179-2020		merilo:	
št. odseka:		8970		0237.00		datum: avgust 2022 popravljen po re- viziji 2024	
arhivska št.:		004.2160		G.251		št. risbe:	
faza/projekt:		8970		0237.00		št. priloge:	
št. risbe:		G.251		004.2160		J.2	