

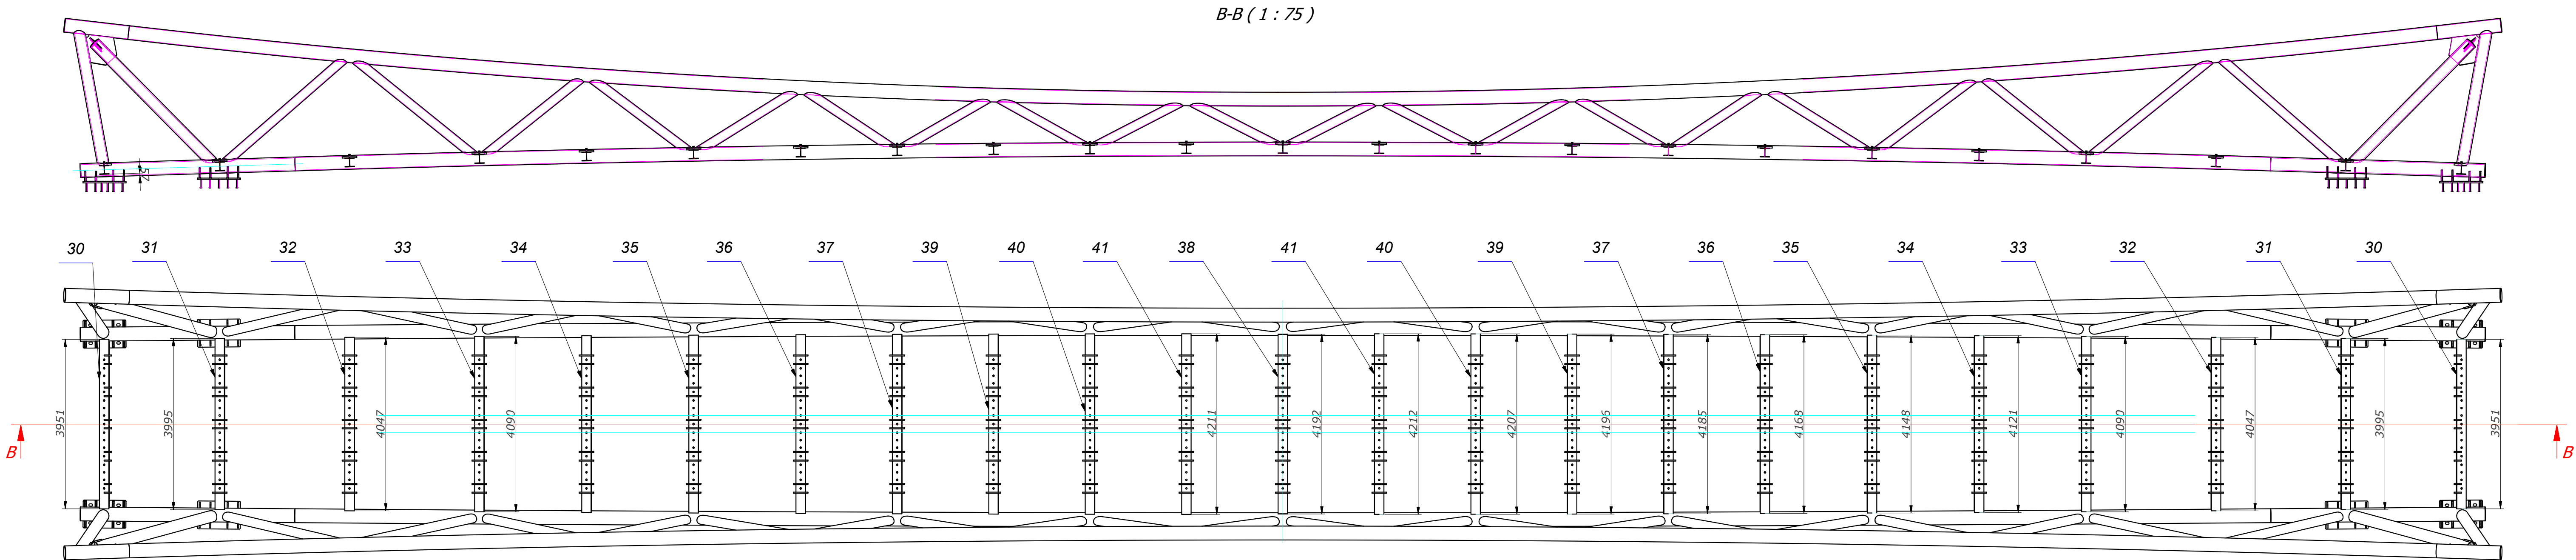


Tabela prečnih - v razponu			
Poz.	Dolžina Lp [mm]*	Masa [kg/kos]	Količina
31	4002	226,5	2
32	4047	229	2
33	4090	231,5	2
34	4121	233	2
35	4148	234	2
36	4170	235	2
37	4185	236	2
38	4192	236,5	1
39	4199	237	2
40	4207	237	2
41	4212	237	2
SKUPAJ:			21 kos

Tabela prečnih - krajini na podporah			
Poz.	Dolžina Lp [mm]*	Masa [kg/kos]	Količina
30	3954	224	2
SKUPAJ:			2 kos

Materialna lista				
Opis	Standard	Material	Za Poz.	Skupaj [m / m²]
Profil IPBI 220	EN 10034 (DIN1025-3)	S355J2	38, 30, 31, 32, 33, 34, 35, 36, 39, 40, 41, 37	94,86 m

41	Profil IPBI 220	4.212			EN 10034 (DIN1025-3)	S355J2	2		212 kg
40	Profil IPBI 220	4.207			EN 10034 (DIN1025-3)	S355J2	2		211,7 kg
39	Profil IPBI 220	4.199			EN 10034 (DIN1025-3)	S355J2	2		211,3 kg
38	Profil IPBI 220	4.192			EN 10034 (DIN1025-3)	S355J2	1		211,1 kg
37	Profil IPBI 220	4.185			EN 10034 (DIN1025-3)	S355J2	2		210,6 kg
36	Profil IPBI 220	4.17			EN 10034 (DIN1025-3)	S355J2	2		209,8 kg
35	Profil IPBI 220	4.148			EN 10034 (DIN1025-3)	S355J2	2		208,7 kg
34	Profil IPBI 220	4.121			EN 10034 (DIN1025-3)	S355J2	2		207,4 kg
33	Profil IPBI 220	4.09			EN 10034 (DIN1025-3)	S355J2	2		205,8 kg
32	Profil IPBI 220	4.047			EN 10034 (DIN1025-3)	S355J2	2		203,6 kg
31	Profil IPBI 220	4.002			EN 10034 (DIN1025-3)	S355J2	2		201,1 kg
30	Profil IPBI 220	3.954			EN 10034 (DIN1025-3)	S355J2	2		198,9 kg
Poz.	Naziv	L/S [m/m ²]	A [mm]	B [mm]	Standard/Sr.risbe	Material	Kol.	Opomba	Masa

investitor:		lokacija:				
 Republika Slovenija Ministrstvo za infrastrukturo Direkcija Republike Slovenije za infrastrukturo Tržaška 19, 1000 Ljubljana		Občina Dravograd in Občina Ravne na Koroškem				
projektant:		objekt:				
 ANDREJ C OD PROJEKTA DO OBRABE Topoliška 199b, 3325 Šentarij tel.: 05/909 75 73, fax.: 05/909 7571, e-mail: info@andrejc.si, davčna št.: 48058149		Ureditev državne kolesarske povezave Dravograd-Ravne na Koroškem, pododsek Otiški vrh - Dobrija (6.080 km) FAZA A				
podizvajalec:		opis risbe:				
 SPIT GRADBENI INŽENIRING d.o.o. Vojkova cesta 19, Solkan IDENT. ŠT.: IZS - 0893		DISPOZICIJA PREČNIKOV HEA 220				
ime in priimek:		id. št. IZS:	podpis:	vrsta načrta:		
vodka projekta:		Vesna ANDREJC univ. dipl. inž. grad.	G-2294	2/2 - NAČRT GRADBENIH KONSTRUKCIJ - MOST		
pooblaščen inženir:		Igor Šapundžić univ. dipl. inž. grad.	G-1866	faza projekta:	merilo:	datum:
obdelal:		Miha Vodeb		PZI	1:75/25/10/7.5/5	AVGUST 2022
avtor risbe:		SPIT d.o.o. Nova Gorica		št. projekta:	št. načrta:	dispozicija po nč. oktober 2024
št. odseka:		arhivska št.:	faza/objekt:	179-2020	346-01/20-2	šifra CC: 21410
8970		0237.00	004.2160	ident. št. risbe:	346-01/20-2-J.4	št. priloge: J.4
				šifra risbe:	črtna koda:	
				G.251		