

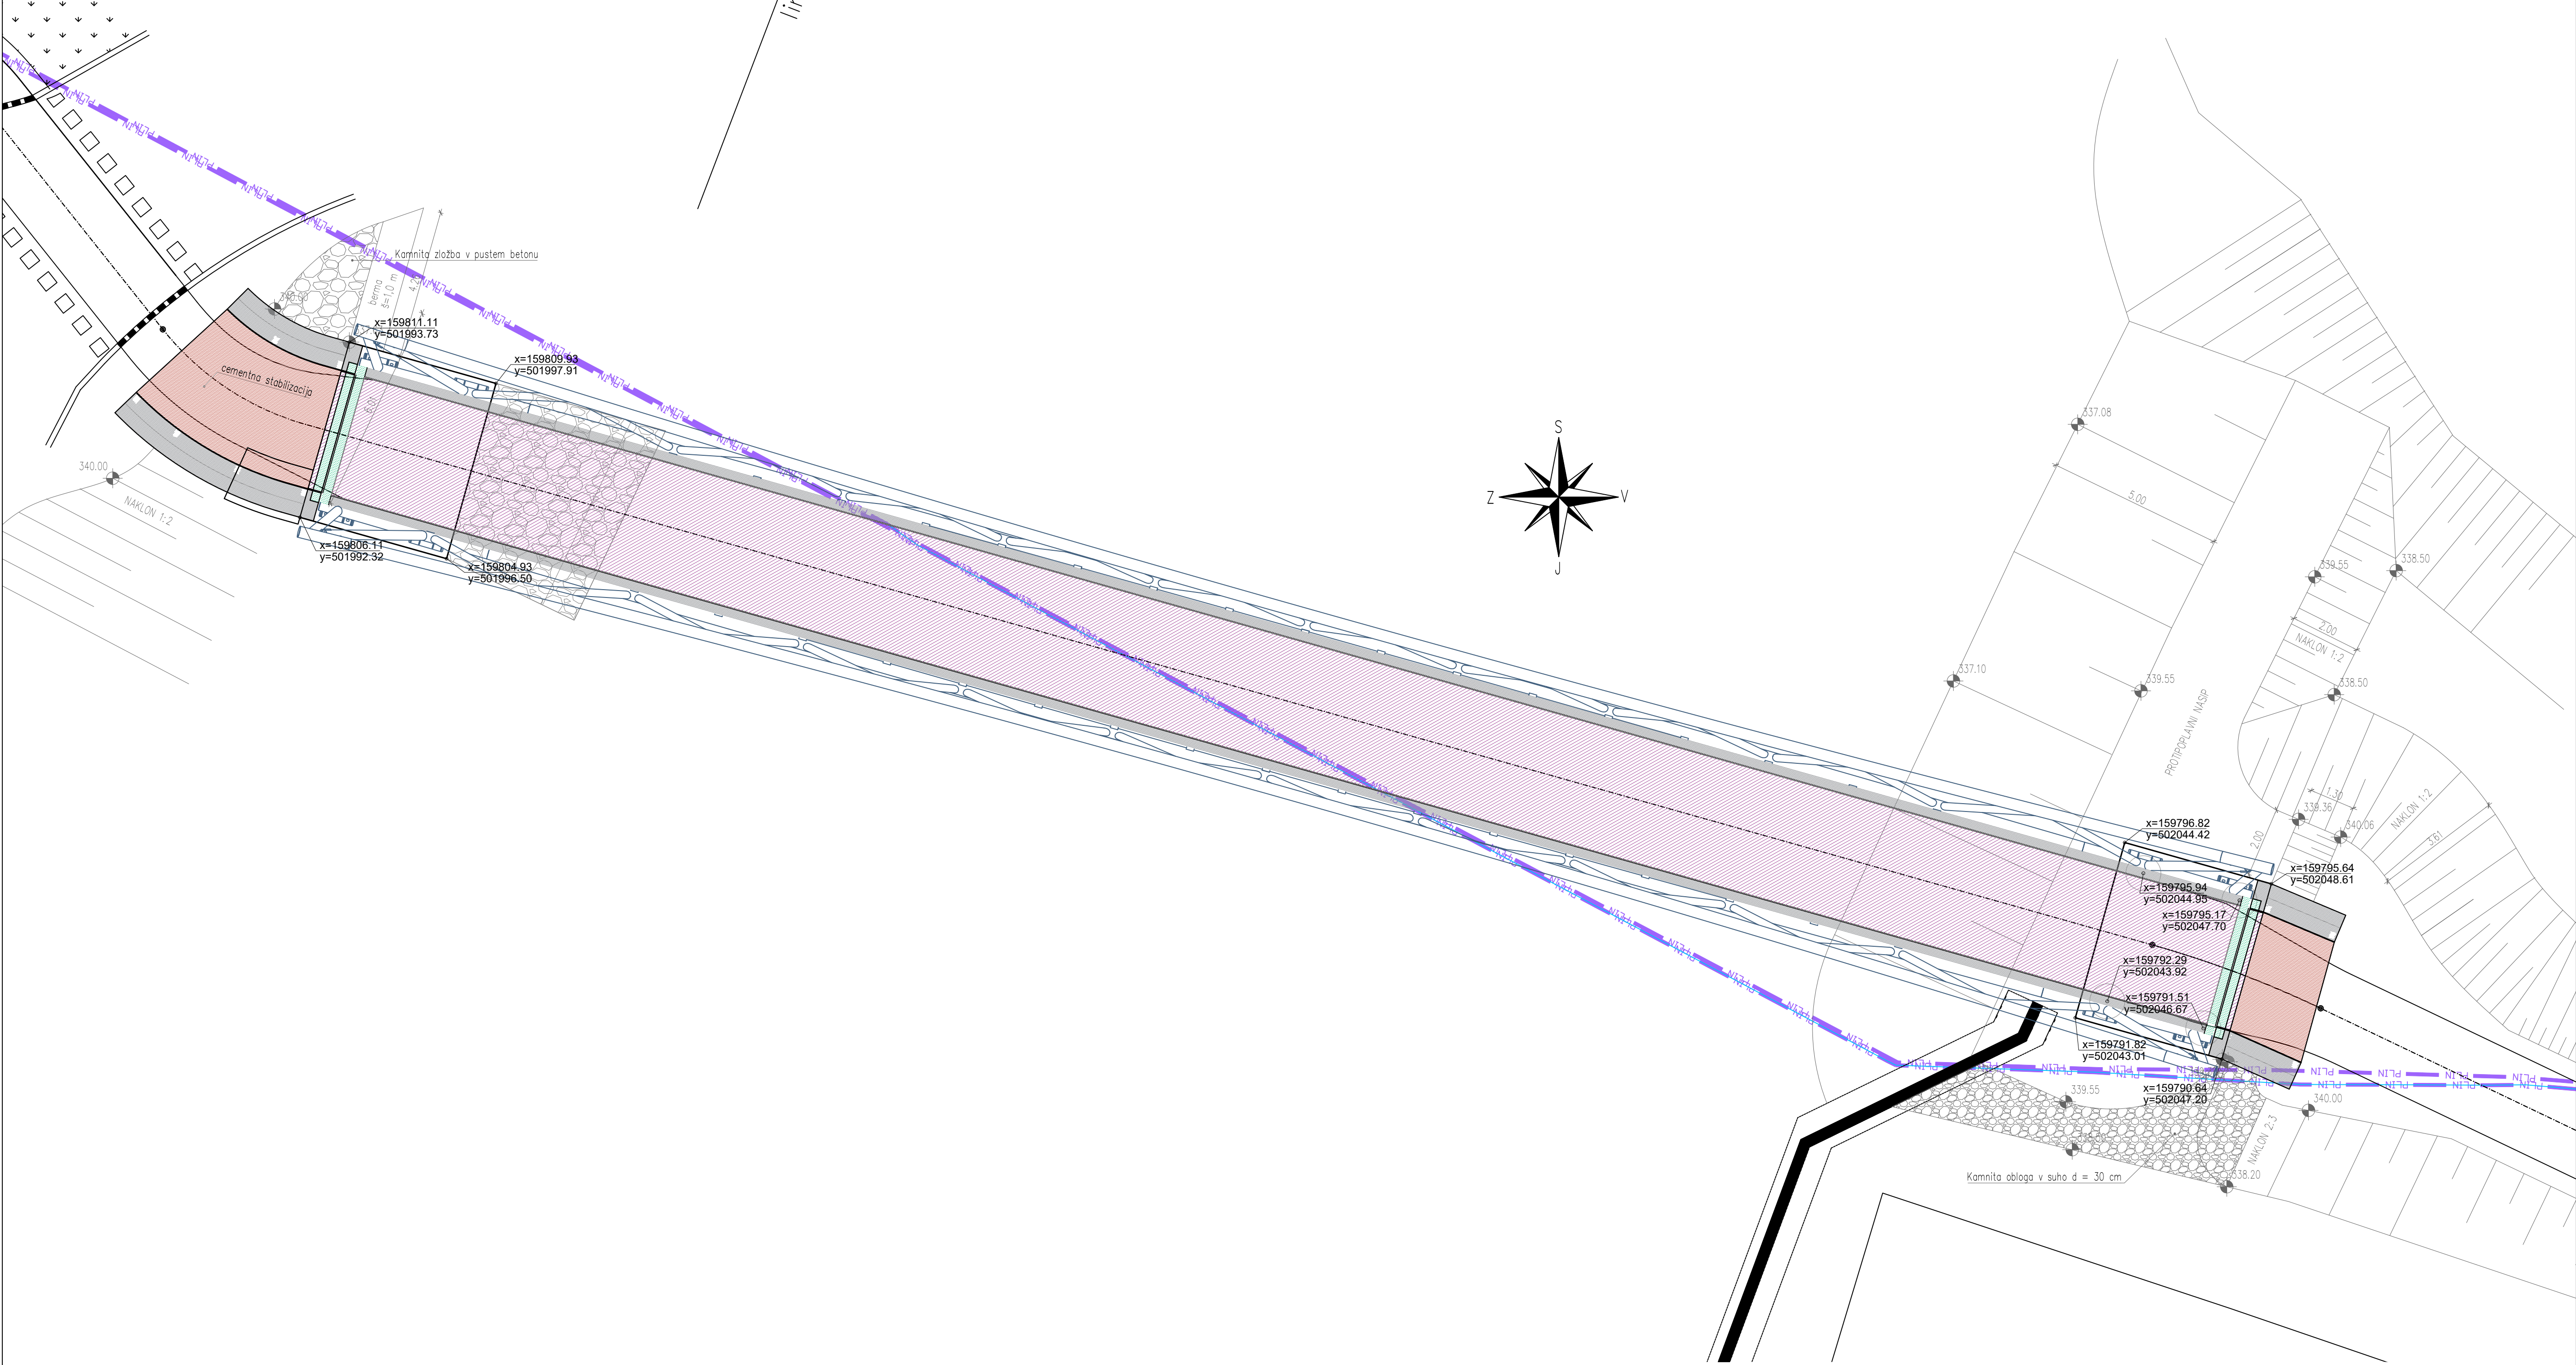


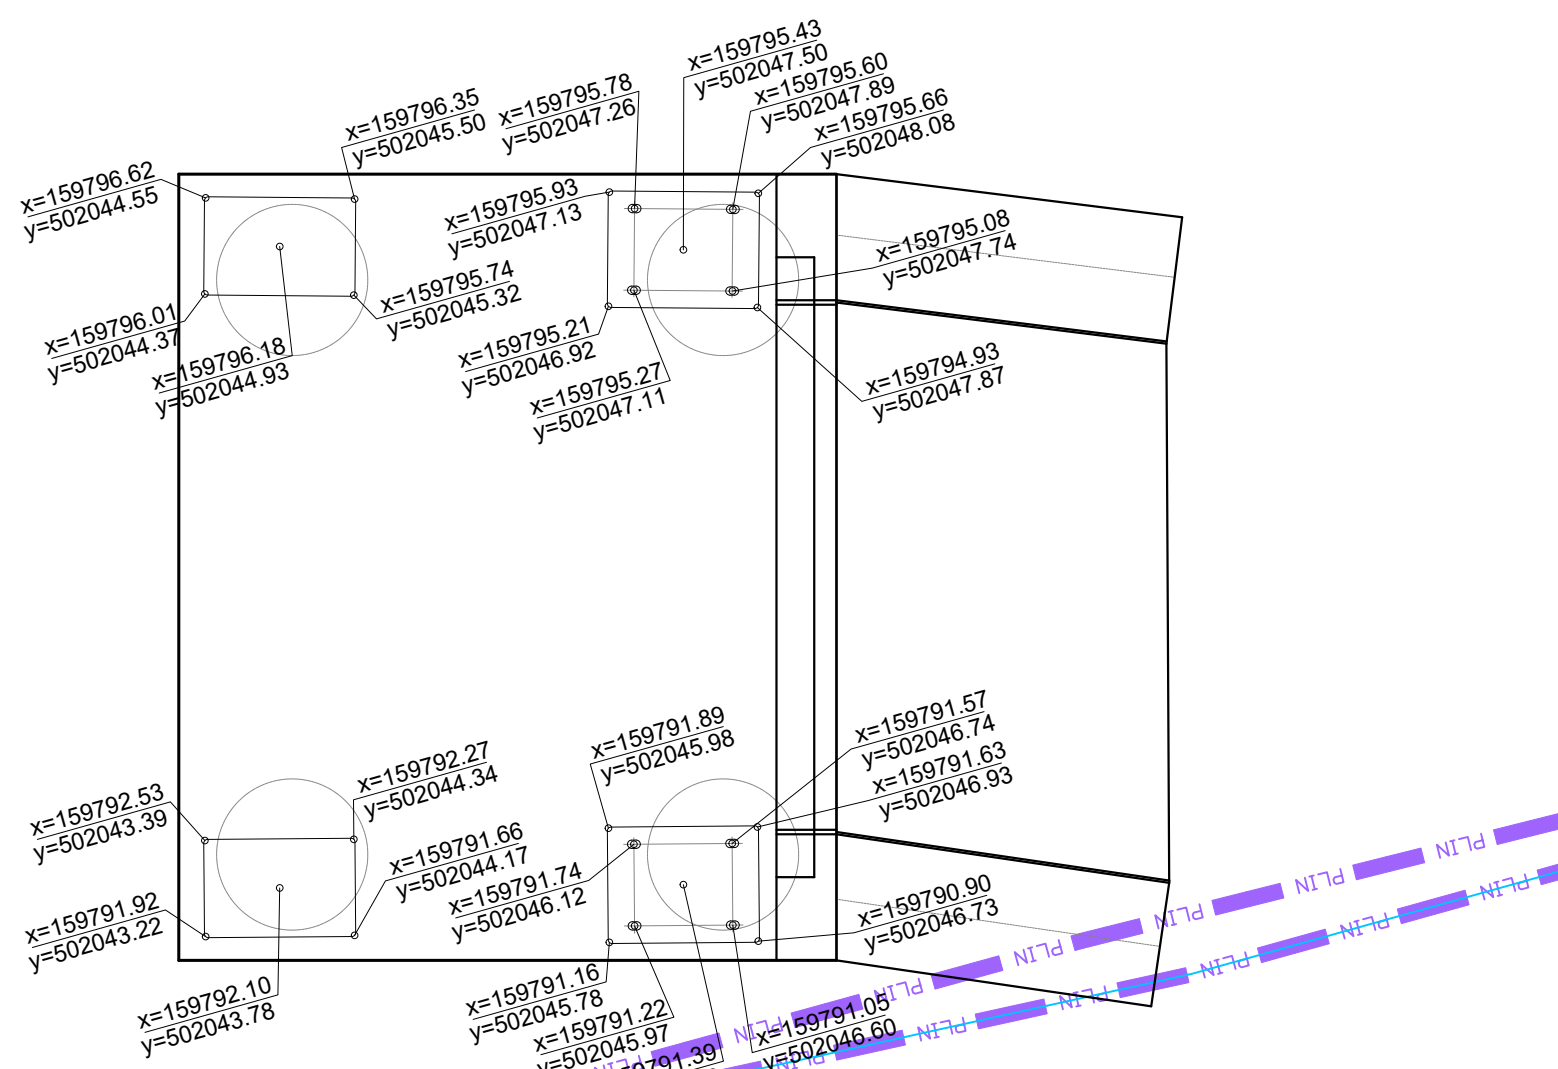


Zakoličba ležišč – opornik levo
M 1:50

Zakoličba ležišč – opornik desno
M 1:50

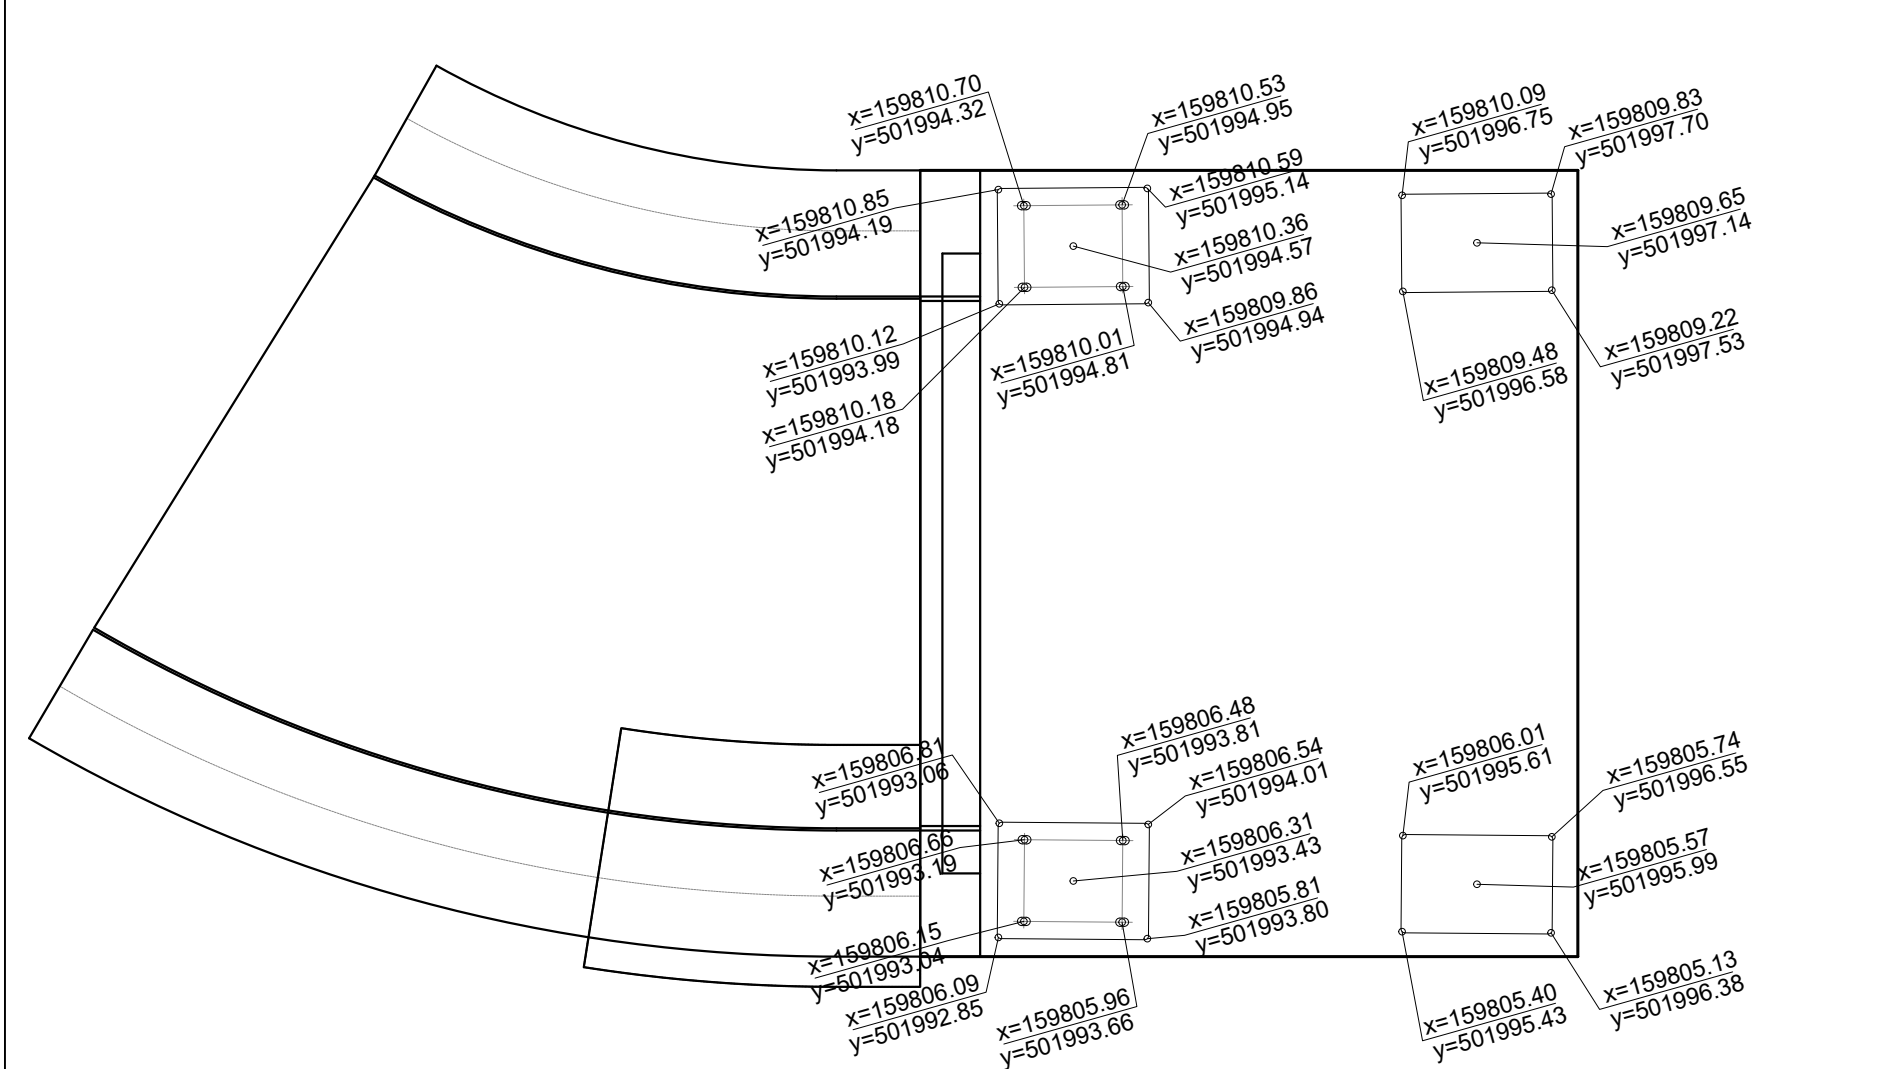

Vsa sidišča inčasne podpore morajo biti geodetsko sokumentirana glede tlorise in višinske postavitve. Izvajalec mora sidišča inčasne podpore prevzeti, pri čemer se ob prevzemu sestavi ustrezen prevzemni zapisnik.

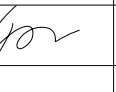sprememba:		opis spremembe:		datum:		podpis:	
investitor:		lokacija:		objekt:		opis risbe:	
 Republika Slovenija Ministrstvo za infrastrukturo Direkcija Republike Slovenije za infrastrukturo Tržaška 19, 1000 Ljubljana		Občina Dravograd in Občina Ravne na Koroškem		Ureditev državne kolesarske povezave Dravograd-Ravne na Koroškem, pododsek Otiški vrh - Dobrije (6.080 km) FAZA A		ZAKOLIČBENA SITUACIJA TEMELJEV IN LEŽIŠČ	
projektant:		podizvajalec:		vrsta načrta:		faza projekta:	
 ANDREJC OD PROJEKTA DO OBJEKTA Topolšica 199b, 3325 Sotifonj tel.: 05/909 75 73, fax.: 05/909 7573 e-mail: info@andrejc.si, davčna št.: 48058149		 SPIT GRADBENI INŽENIRING d.o.o. Vojkova cesta 19, Solkan IDENT. ŠT.: IZS - 0893		2/2 - NAČRT GRADBENIH KONSTRUKCIJ - MOST		PZI	
vodja projekta		id. št. IZS		podpis:		merilo:	
Vesna ANDREJC univ. dipl. inž. grad.		G-2294				1:100/50	
pooblaščen inženir		mag. inž. grad.		št. projekta:		datum:	
Igor Sapuntžić univ. dipl. inž. grad.		G-1866		179-2020		avg. 2022 dopolnjeno Oktobar 2024	
obdelal		mag. inž. grad.		št. načrta:		šifra CC:	
Miha Vodeb				346-01/20-2		21410	
avtor risbe:		SPIT d.o.o. Nova Gorica		ident. št. risbe:		št. priloge:	
				346-01/20-2-G-3		G.3	
št. odseka:		arhivska št.:		faza/objekt:		šifra risbe:	
8970		0237.00		004.2160		G.206	
						črtna koda:	