


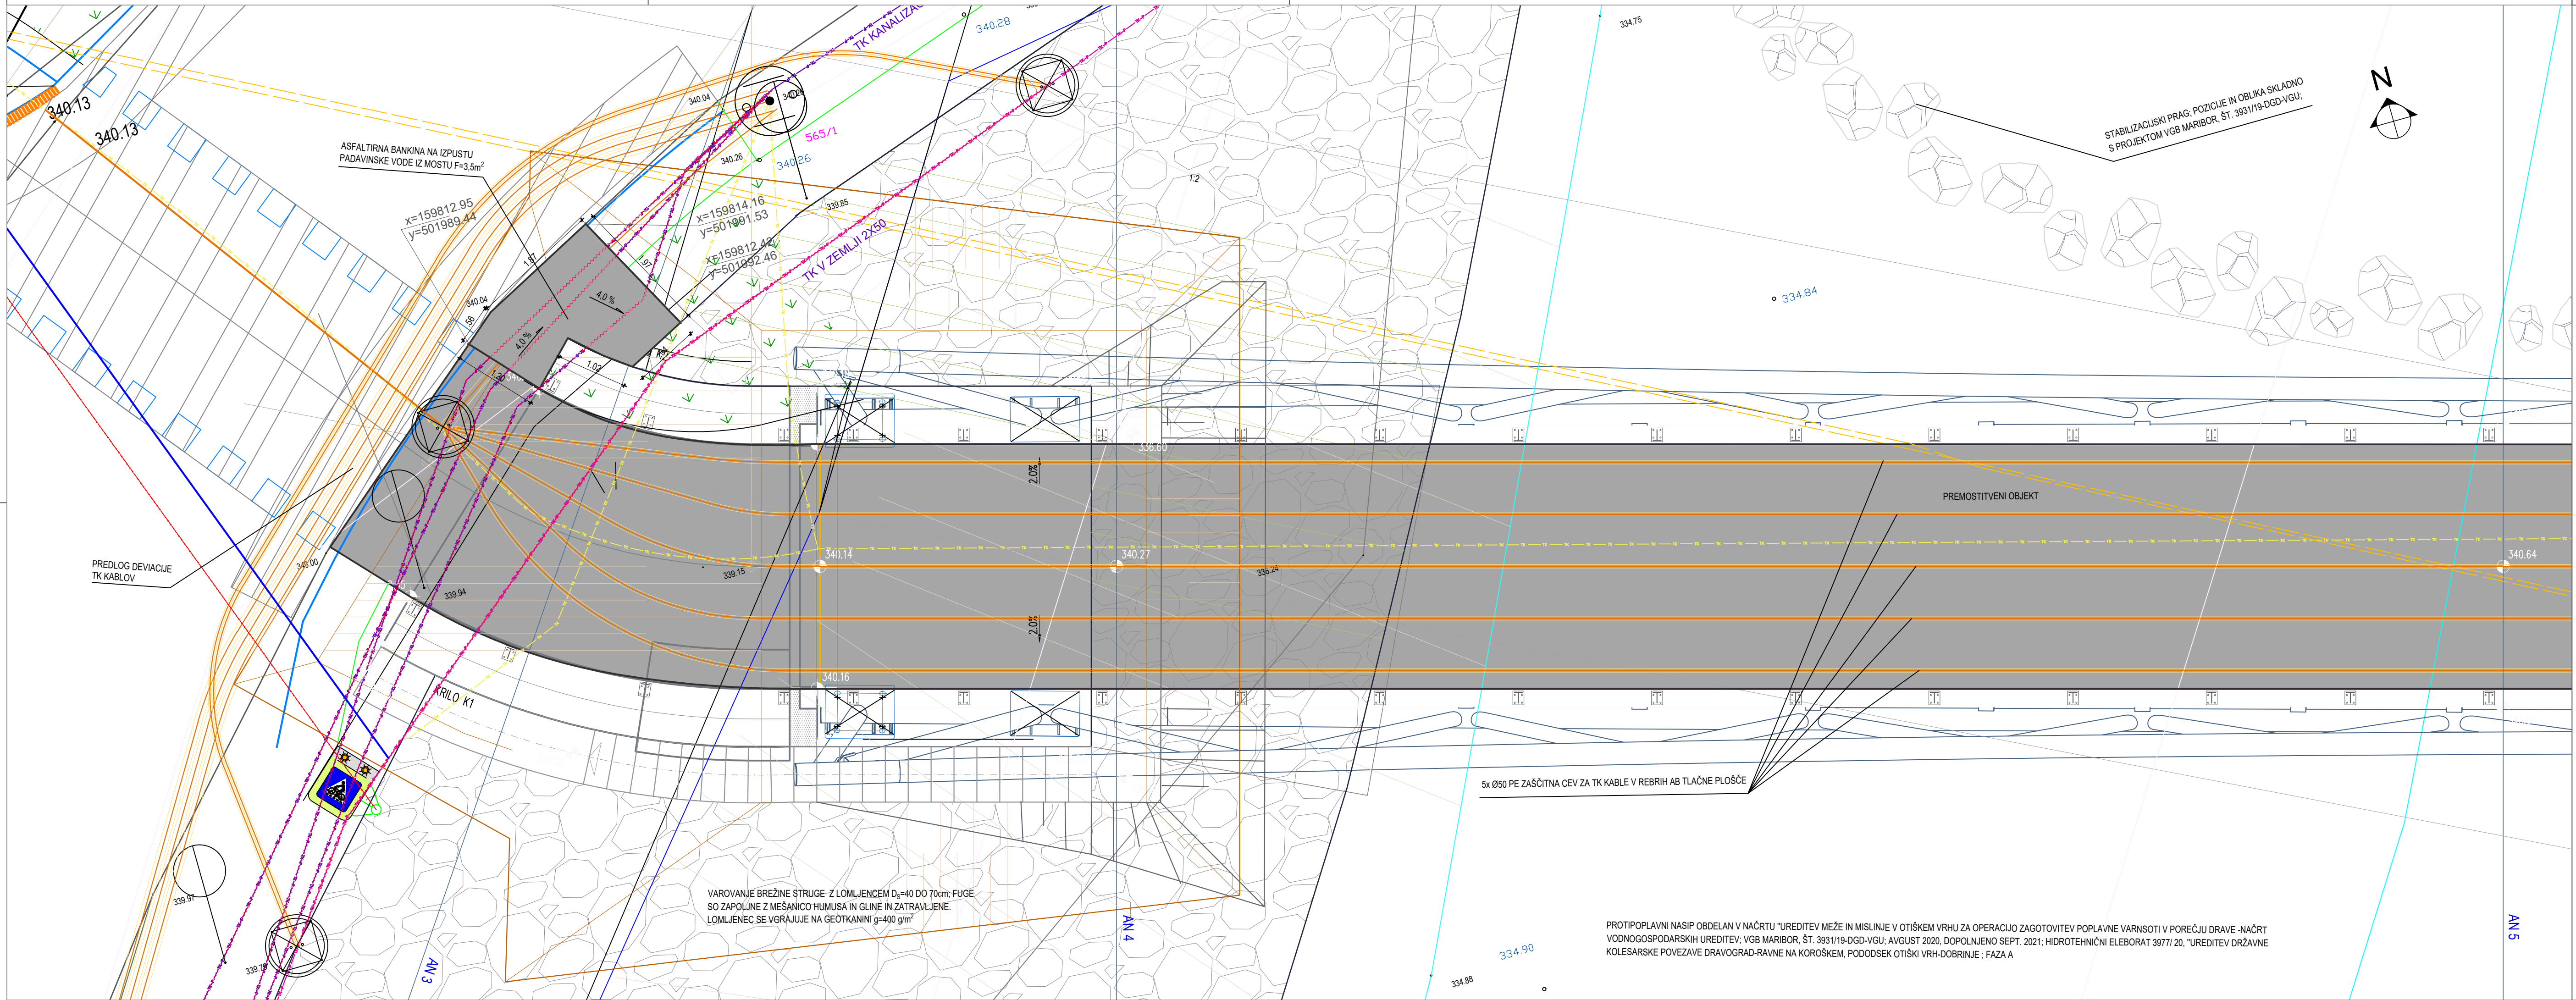

sprememba:		opis spremembe:				datum:		podpis:			
investitor:		 Republika Slovenija Ministrstvo za infrastrukturo Direkcija Republike Slovenije za infrastrukturo Tržaška 19, 1000 Ljubljana				lokacija: Občina Dravograd in Občina Ravne na Koroškem					
projektant:		 ANDREJC OD PROJEKTA DO OBJEKTA Topolišica 19b, 3325 Šoštanj tel.: 05/909 75 73, fax.: 05/909 7571 e-mail: info@andrejc.si, davčna št.: 48058149				objekt: Ureditev državne kolesarske povezave Dravograd-Ravne na Koroškem, pododsek Otiški vrh - Dobrije (6.080 km) FAZA A					
podizvajalec:		 GRADBENI INŽENIRING d.o.o. Vojkova cesta 19, Solkan IDENT. ŠT.: IZS - 0893				opis risbe: SITUACIJA UREDITVE ODVAJANJA PADAVINSKIH VODA PRI KRILIH 1 IN 2					
		ime in priimek:		id. št. IZS		podpis:		vrsta načrta:			
vodja projekta		Vesna ANDREJC univ. dipl. inž. grad.		G-2294				2/2 - NAČRT GRADBENIH KONSTRUKCIJ - MOST			
pooblaščen inženir		Igor Sapundžić univ. dipl. inž. grad.		G-1866				faza projekta: PZI			
obdelal								merilo: 1:50			
avtor risbe:		SPIT d.o.o. Nova Gorica				ident. št. risbe: 346-01/20-2-K.1		datum: avg. 2022 dop. oktober 2024			
št. odseka:		arhivska št.:		faza/objekt:		šifra risbe:		št. priloge: K.1			
8970		0237.00		004.2160		G.220		črtna koda:			