


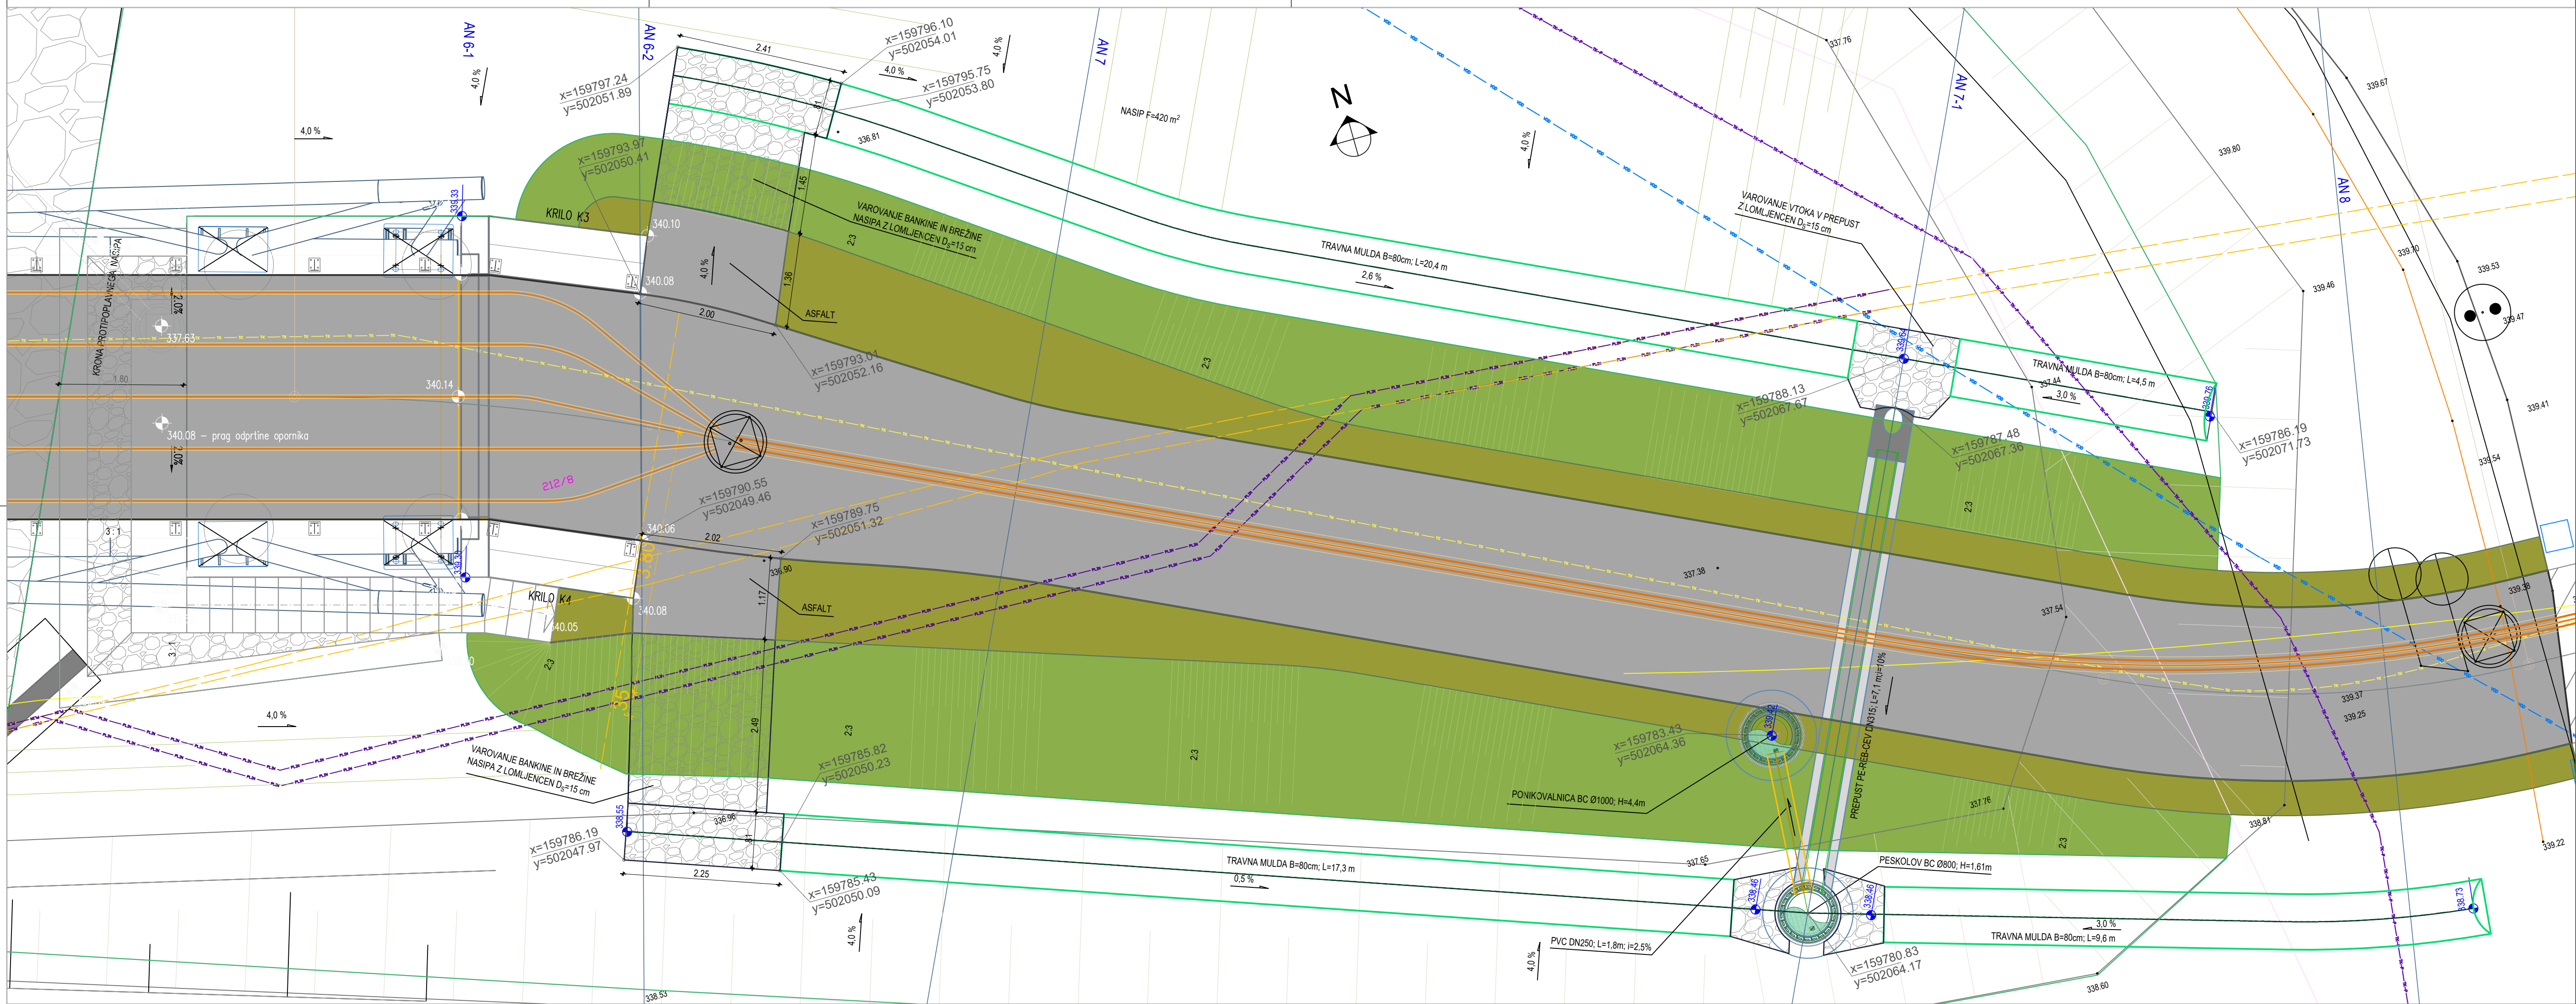

sprememba:		opis spremembe:			datum:		podpis:
investitor:				lokacija:			
 Republika Slovenija Ministrstvo za infrastrukturo Direkcija Republike Slovenije za infrastrukturo Tržaška 19, 1000 Ljubljana				Občina Dravograd in Občina Ravne na Koroškem			
projektant:				objekt:			
 OD PROJEKTA DO OBJEKTA Topolšica 199b, 3325 Solkanj tel. : 05/909 75 73, fax. : 05/909 7571, e-mail: info@andrejc.si, davčna št.: 48058149				Ureditev državne kolesarske povezave Dravograd-Ravne na Koroškem, pododsek Otiški vrh - Dobrije (6.080 km) FAZA A			
podizvajalec:				opis risbe:			
 GRADBENI INŽENIRING d.o.o. Vojkova cesta 19, Solkan IDENT. ŠT.: IZS - 0893				SITUACIJA UREDITVE ODVAJANJA PADAVINSKIH VODA PRI KRILIH 3 IN 4			
	ime in priimek:	id. št. IZS	podpis:	vrsta načrta:			
vodja projekta	Vesna ANDREJC univ. dipl. inž. grad.	G-2294		2/2 - NAČRT GRADBENIH KONSTRUKCIJ - MOST			
pooblaščen inženir	Igor Sapundžić univ. dipl. inž. grad.	G-1866		faza projekta:	merilo:	datum: avg. 2022 dop. oktober 2024	
obdelal				PZI	1:50		
				št. projekta:	št. načrta:	šifra CC:	
				179-2020	346-01/20-2	21410	
avtor risbe:	SPIT d.o.o. Nova Gorica			ident. št. risbe:	346-01/20-2-K.2		št. priloge:
							K.2
št. odseka:	arhivska št.:	faza/objekt:		šifra risbe:		črtna koda:	
8970	0237.00	004.2160		G.220			