



VZDOLŽNI PREREZ 2-2
(pogled na most iz gorovne strani)
M 1:100

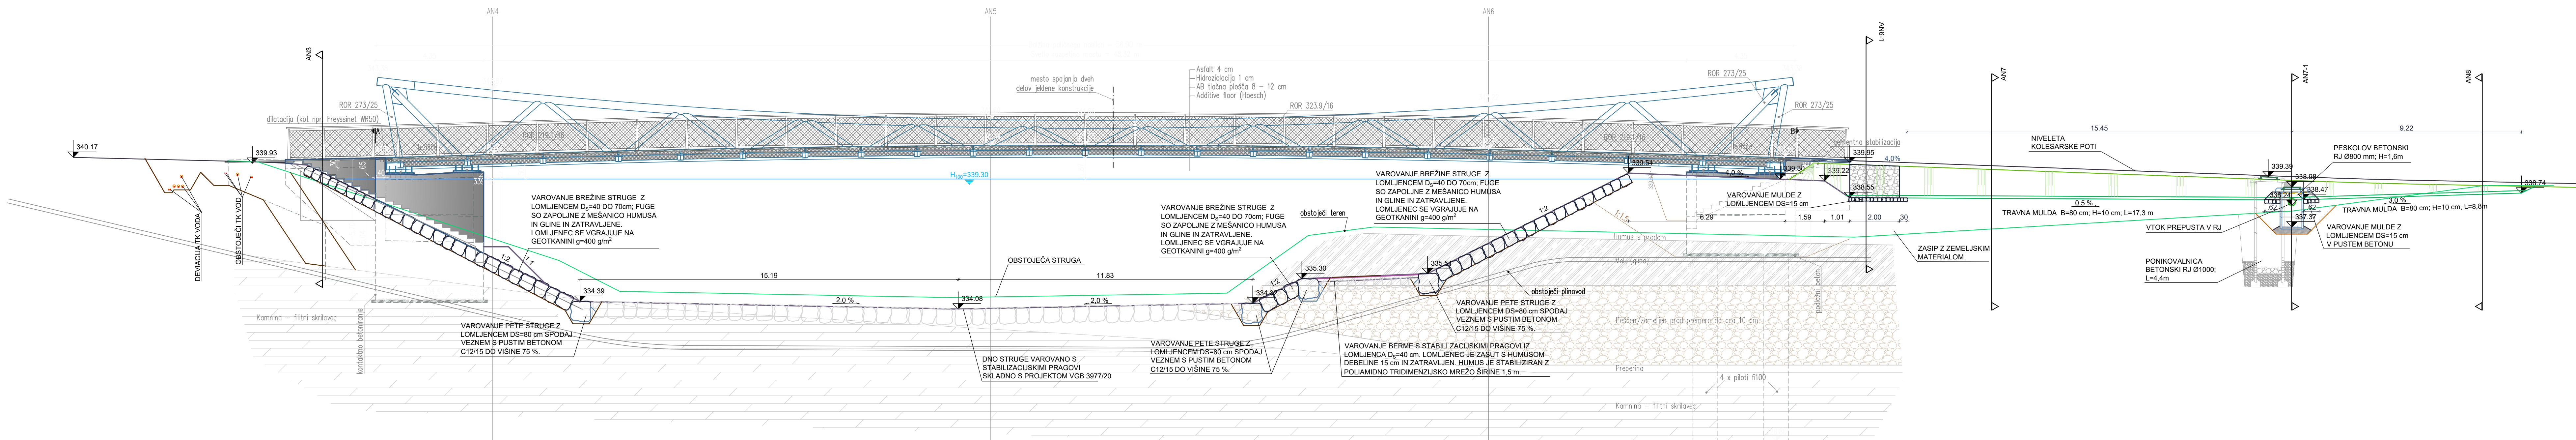

VZDOLŽNI PREREZ 3-3
(pogled na most iz dolvodne strani)
M 1:100

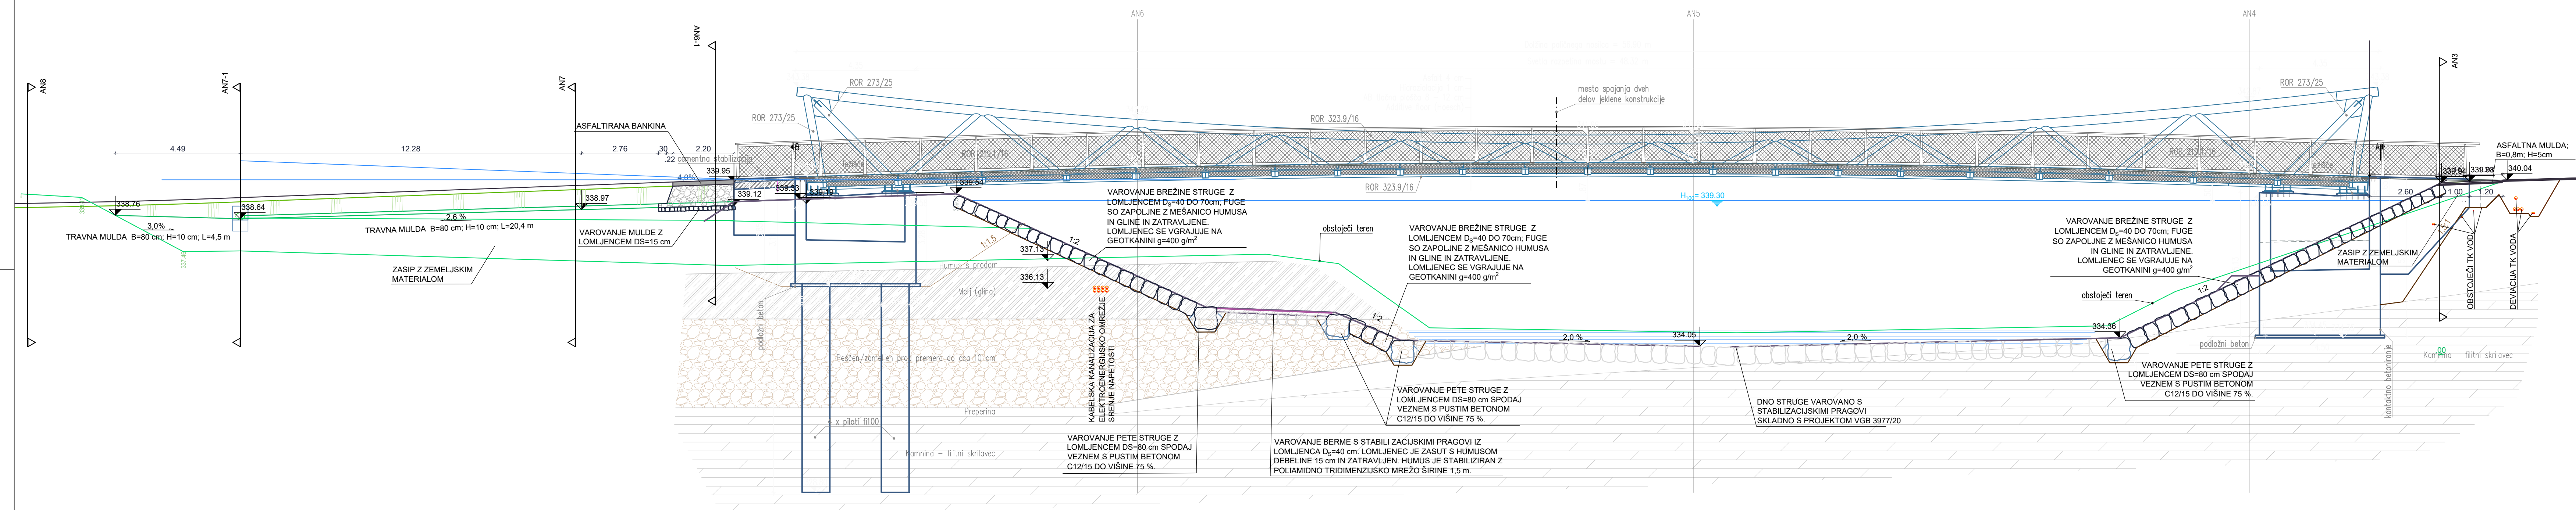

investitor:	Republika Slovenija Ministrstvo za infrastrukturo Direkcija Republike Slovenije za infrastrukturo Tržaška 19, 1000 Ljubljana	lokacija:	Občina Dravograd in Občina Ravne na Koroškem		
projekant:	ANDREJ JC Topliška 198b, 3102 Selce tel.: 05/909 75 73, fax.: 05/909 7531 e-mail: andrej@andrej-jc.si, andrej.jc@andrej-jc.si	objekt:	Ureditev državne kolesarske povezave Dravograd-Ravne na Koroškem, pododsek Oiški vrt - Dobnje (8.080 km) FAZA A		
podizvajalec:	SPIT GRADBENI INŽENIRING d.o.o. Vojkova cesta 19, Solkan IDENT. ŠT.: IZS - 0893	opis risbe:	VZDOLŽNA PREREZA - ODVODNJA		
ime in priimek:	id. št. IZS	podpis:	vrsta načrta:		
vodja projekta	Vesna ANDREJ JC univ. dipl. inž. grad.	G-2294	2/2 - NAČRT GRADBENIH KONSTRUKCIJ - MOST		
podlašeni inženir	Igor Sapundžić univ. dipl. inž. grad.	G-1886	faza projekta:	PZI	merilo: 1:100
obdelal			št. projekta:	179-2020	št. načrta: 346-01/20-2
avtor risbe:	SPIT d.o.o. Nova Gorica		ident. št. risbe:	346-01/20-2-K.3	št. priloge: K.3
št. odseka:	arhivska št.:	fazazadelek:	šifra risbe:	druga koda:	
8970	0237.00	004.2160	G.250		