
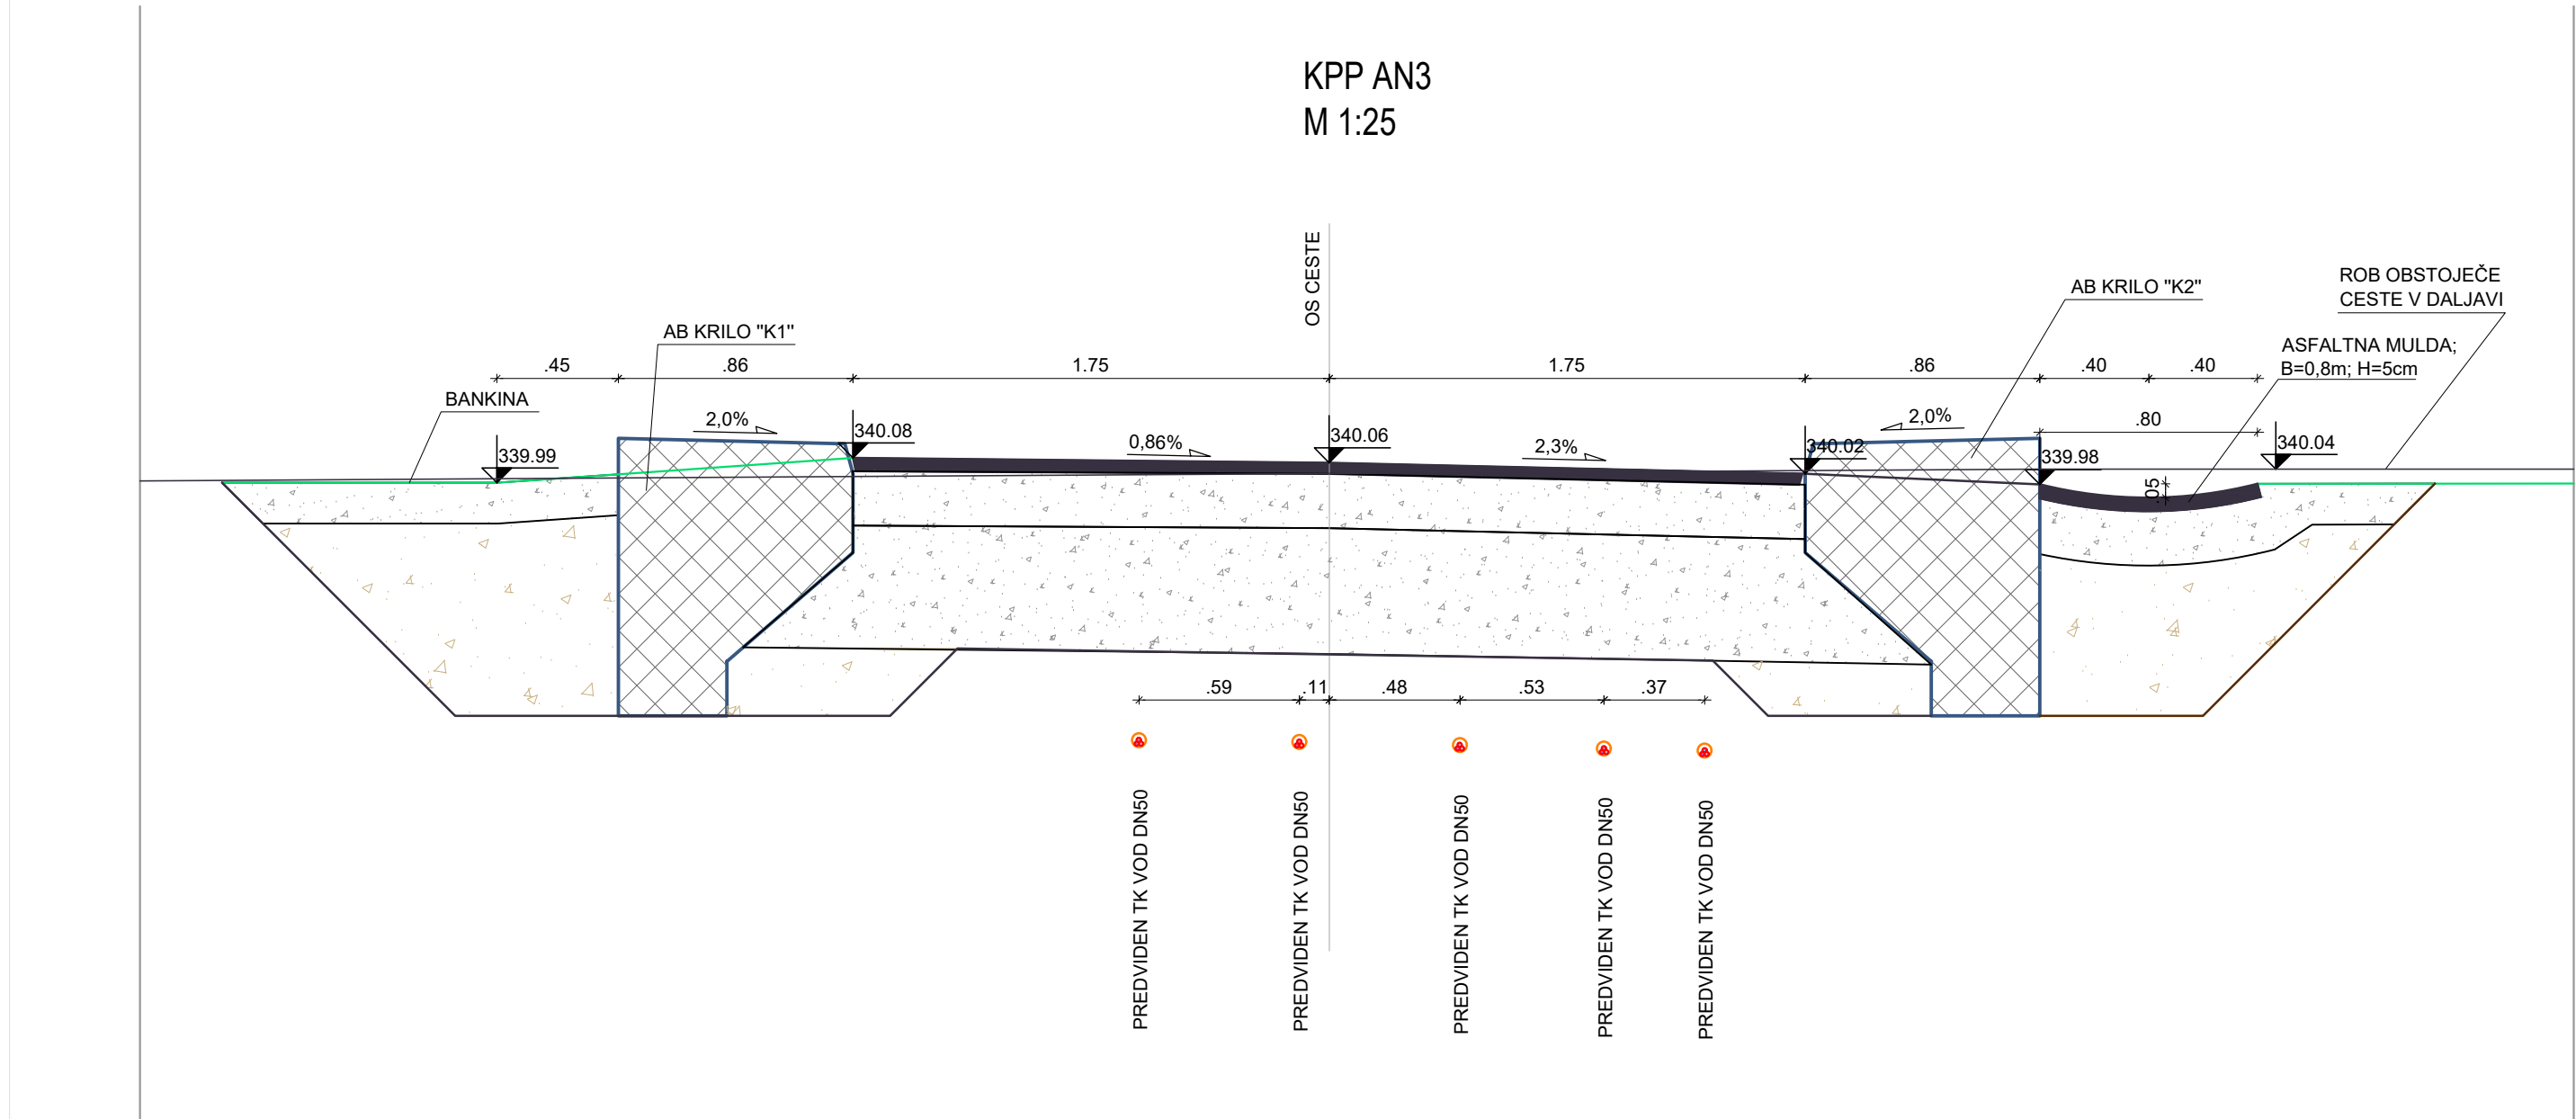


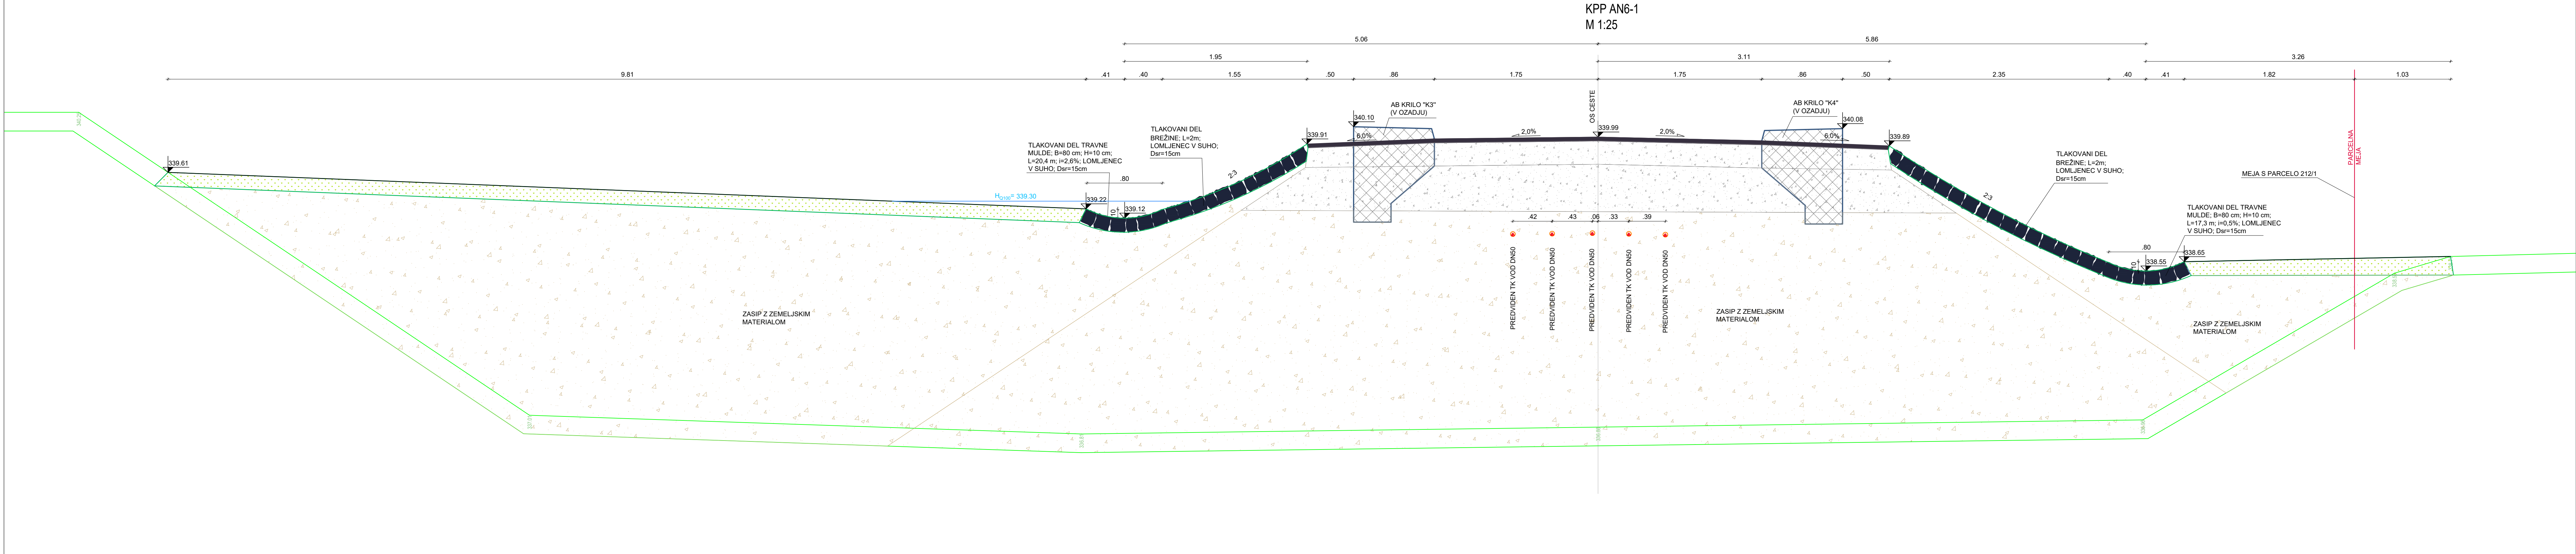

sprememba:		opis spremembe:		datum:	
investitor:		 Republika Slovenija Ministrstvo za infrastrukturo Direkcija Republike Slovenije za infrastrukturo Tržaška 19, 1000 Ljubljana		lokacija:	
				Občina Dravograd in Občina Ravne na Koroškem	
projektant:		 ANDREJ JC OD PROJEKTA DO OBJEKTA Tupoleva 19b, 1025 Seltan tel.: 05/929 75 73, fax.: 05/929 75 71, e-mail: info@andrej-jc.si, banka št.: 48558119		objekt:	
				Ureditev državne kolesarske povezave Dravograd-Ravne na Koroškem, pododsek Oški vrt - Dobrije (6.080 km) FAZA A	
podizvajalec:		 SPIT GRADBENI INŽENIRING d.o.o. Vojkova cesta 19, Solkan IDENT. ŠT.: IZS - 0893		opis risbe:	
				KARAKTERISTIČNA PREČNA PREREZA V AN3 IN AN6-1	
ime in priimek:		id. št. IZS:	podpis:	vrsta načrta:	
Vesna ANDREJ JC		G-2294		2/2 - NAČRT GRADBENIH KONSTRUKCIJ - MOST	
vodja projekta		Igor Sapundžić	G-1866	faza projekta:	
pooblaščen inženjer		Igor Sapundžić		PZI	
obdelal				merilo:	
				1:100	
avtor risbe:		SPIT d.o.o. Nova Gorica		datum:	
št. odseka:		arhivska št.:	lokalizacija:	popr. po rec. july 2023	
8970		0237.00	004.2160	avg. 2022	
				popr. po rec. july 2023	
				št. projekta:	
				179-2020	
				št. načrta:	
				346-01/20-2	
				št. priloge:	
				G.1	
				ident. št. risbe:	
				346-01/20-2-G.1	
				št. risbe:	
				G.240	
				odnosa:	
				G.240	