
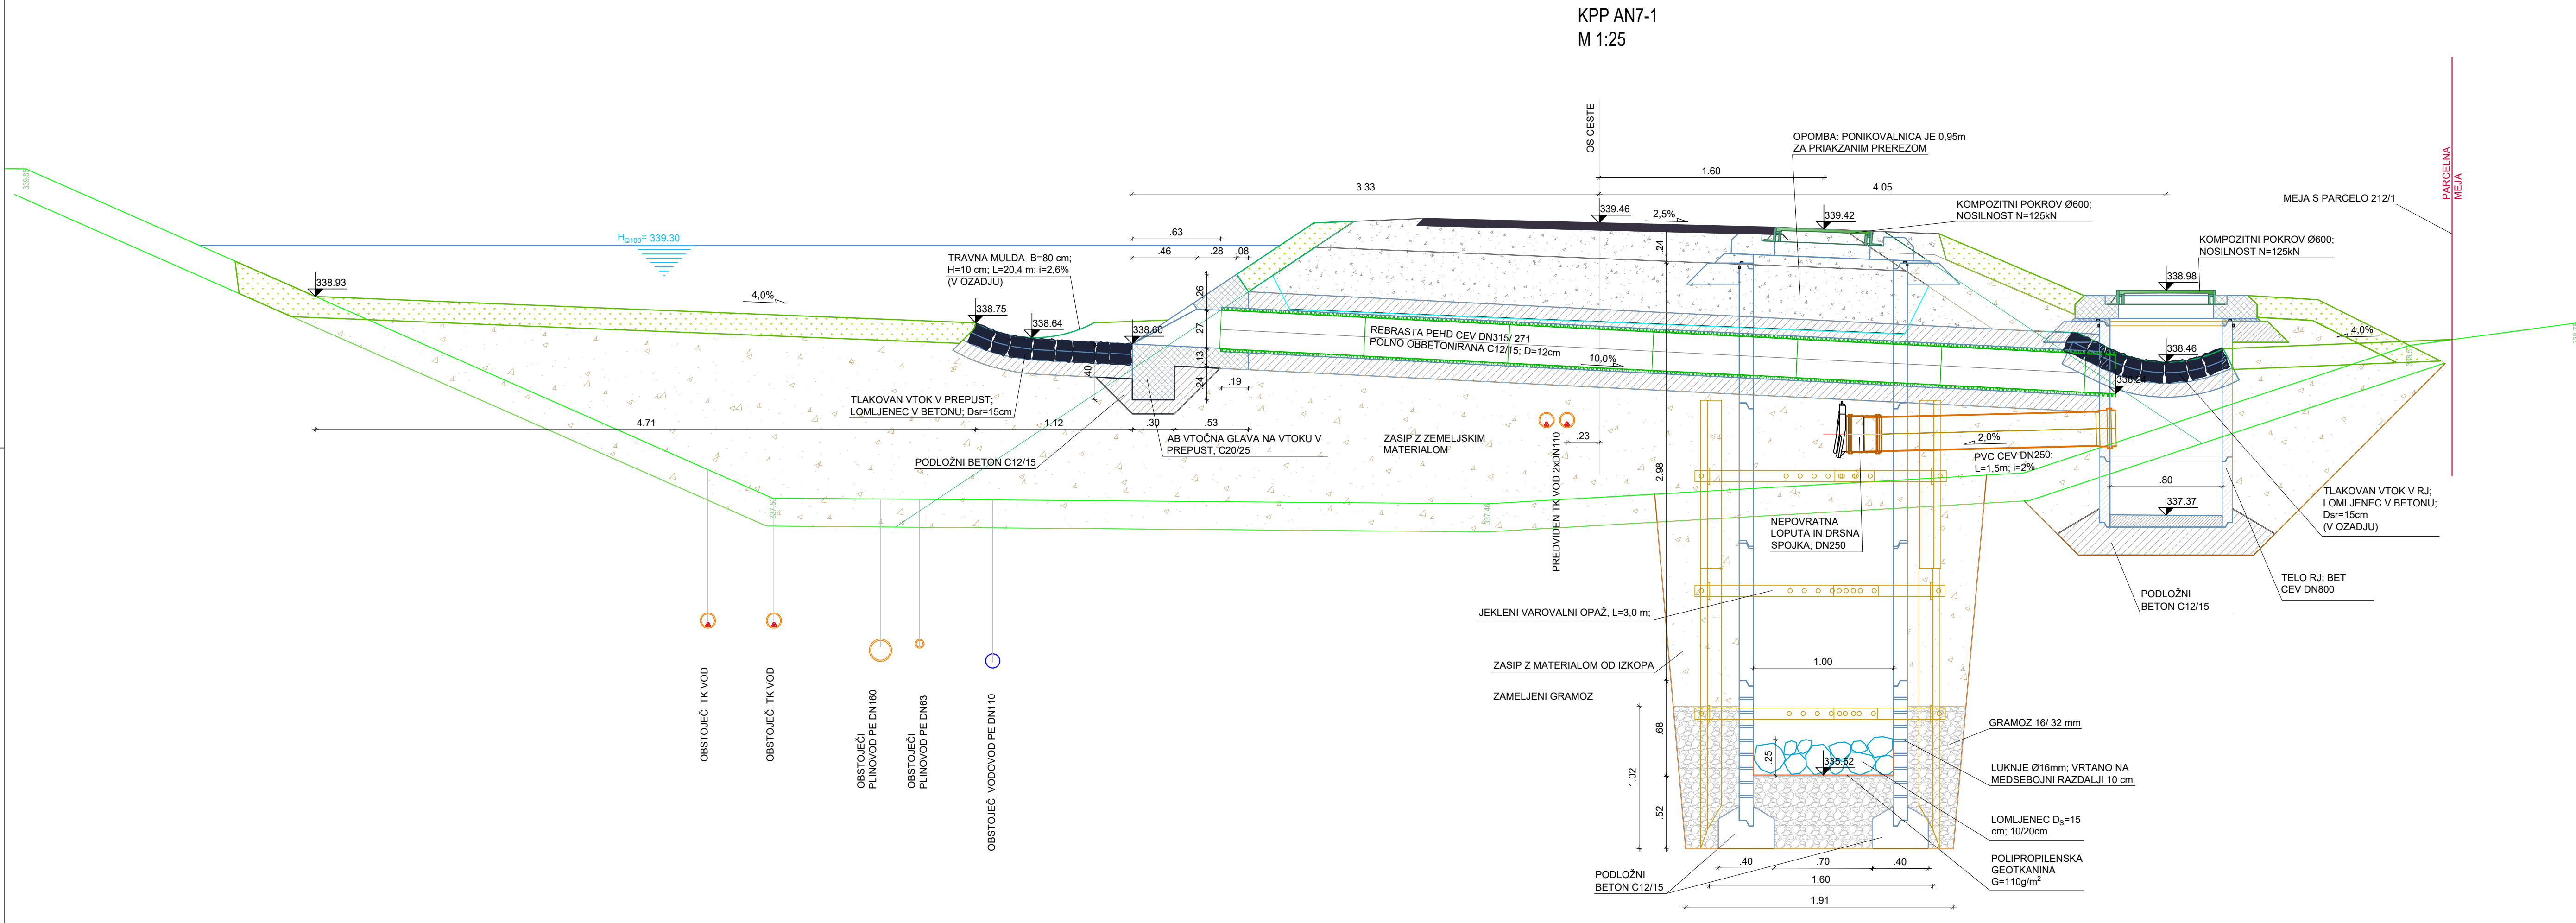


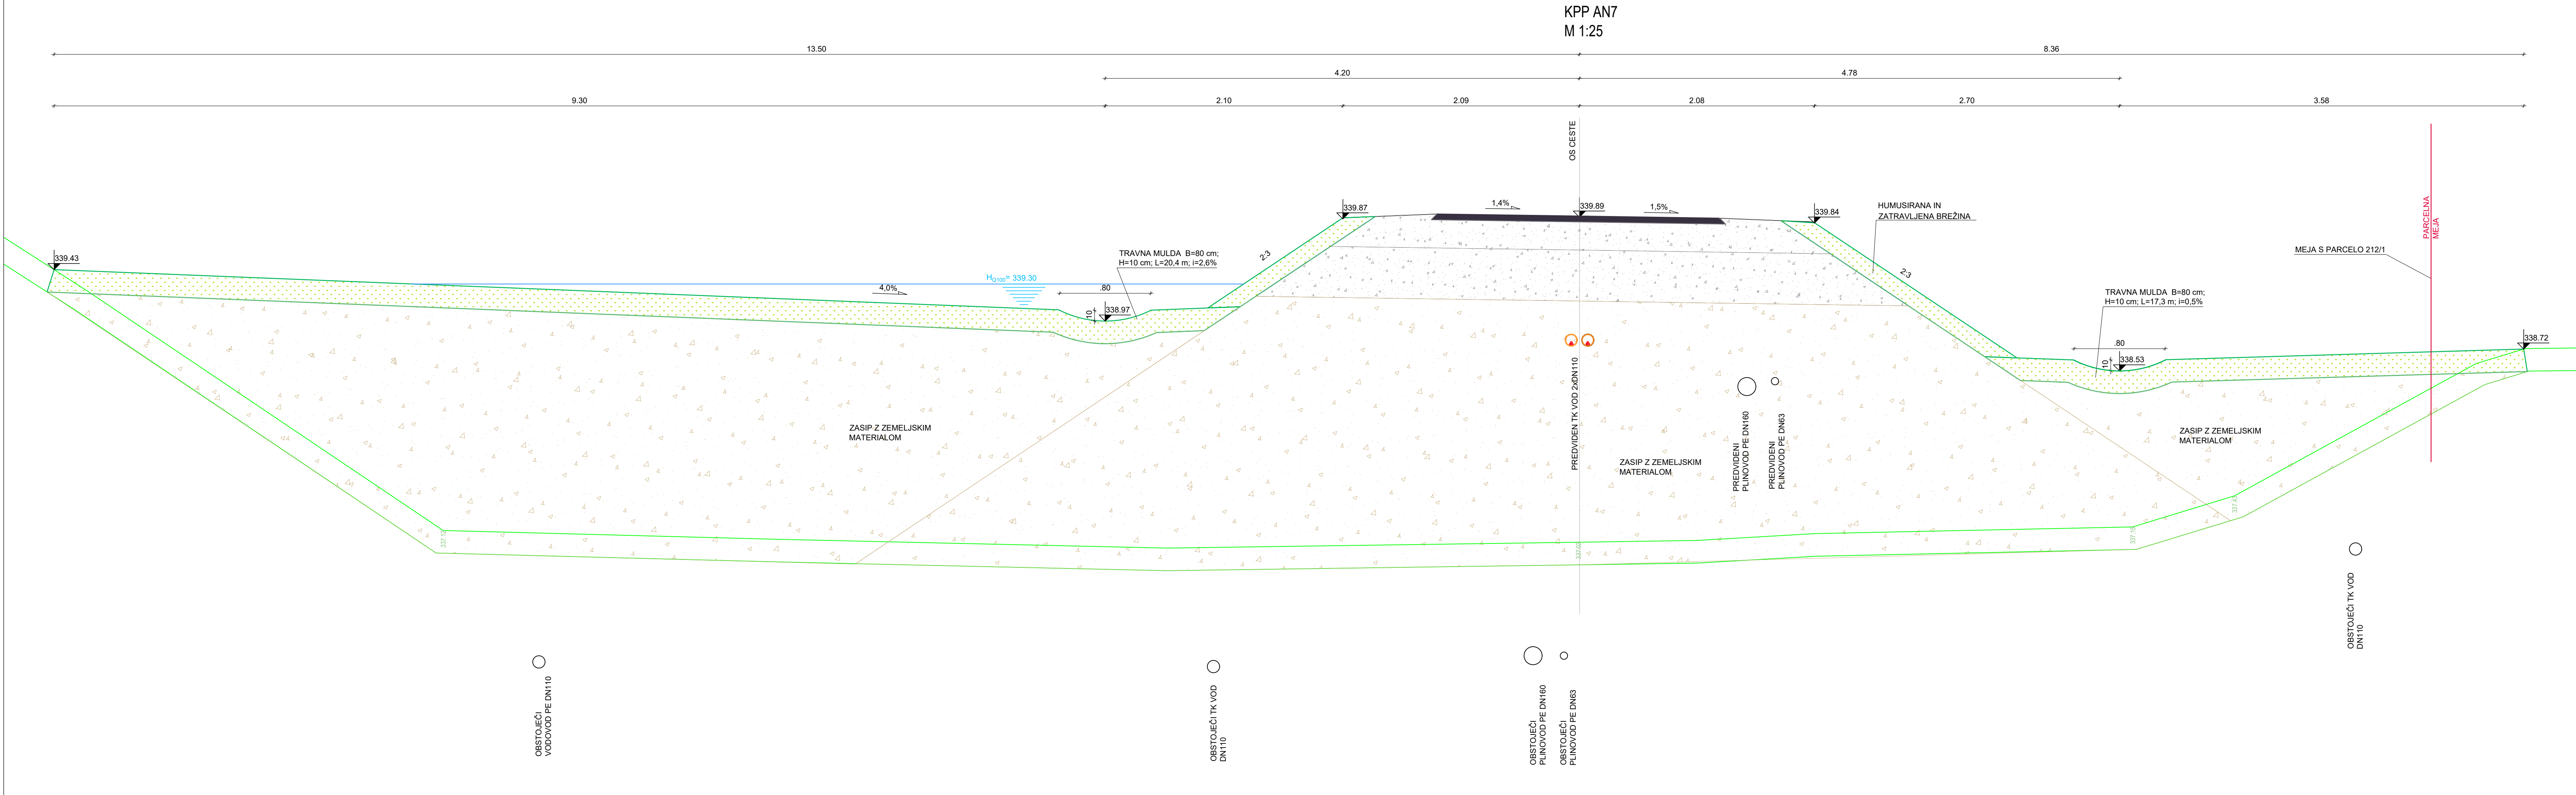

|                    |   |   |         |                                                           |                       |
|--------------------|---|---|---------|-----------------------------------------------------------|-----------------------|
|                    |   |   |         |                                                           |                       |
|                    |   |   |         |                                                           |                       |
| sprememba:         | opis spremembe:   |   |         | datum:                                                    | podpis:               |
| investitor:        |  <b>Republika Slovenija</b><br>Ministrstvo za infrastrukturo<br>Direkcija Republike Slovenije za infrastrukturo<br>Tržaška 19, 1000 Ljubljana                            | lokacija:<br>Občina Dravograd in Občina Ravne na Koroškem                                                                         |         |                                                           |                       |
| projektant:        |  <b>ANDREJ JC</b><br>POSREDOVANJE V PROMETU<br>Tapolšica 199a, 3303 Šalcani<br>tel.: 05/609 75 73, fax.: 05/609 7571,<br>e-mail: info@andrej-jc.si, davčna št.: 48558149 | objekt:<br>Ureditev državne kolesarske povezave<br>Dravograd-Ravne na Koroškem, pododsek Otiški vrh - Dobnje (6.080 km)<br>FAZA A |         |                                                           |                       |
| podizvajalec:      |  <b>SPIT</b><br>GRADBENI INŽENIRING d.o.o.<br>Vojkova cesta 19, Solkan<br>IDENT. ŠT.: IZS - 0893                                                                         | opis risbe:<br>KARAKTERISTIČNA PREČNA PREREZA<br>V AN7 IN AN7-1                                                                   |         |                                                           |                       |
| vodja projekta     | ime in priimek:<br>Vesna ANDREJČ<br>univ. dipl. inž. grad.   | id. št. IZS:<br>G-2294   | podpis: | vrsta načrta:<br>2/2 - NAČRT GRADBENIH KONSTRUKCIJ - MOST |                       |
| pooblaščen inženir | igra: Sadržaj<br>univ. dipl. inž. grad.   | G-1866   |         | faza projekta:<br>PZI                                     | merilo:<br>1:25       |
| obdelal            | št. projekta:<br>179-2020   |   |         | št. načrta:<br>346-01/20-2                                | št. priloge:<br>21410 |
| avtor risbe:       | SPIT d.o.o. Nova Gorica   |   |         | ident. št. risbe:                                         | 346-01/20-2-K.5       |
| št. odseka:        | arhivska št.:   | faza/objekt:   |         | št. risbe:                                                | črna koda:            |
| 8970               | 0237.00   | 004.2160   |         | G.240                                                     | K.5                   |