


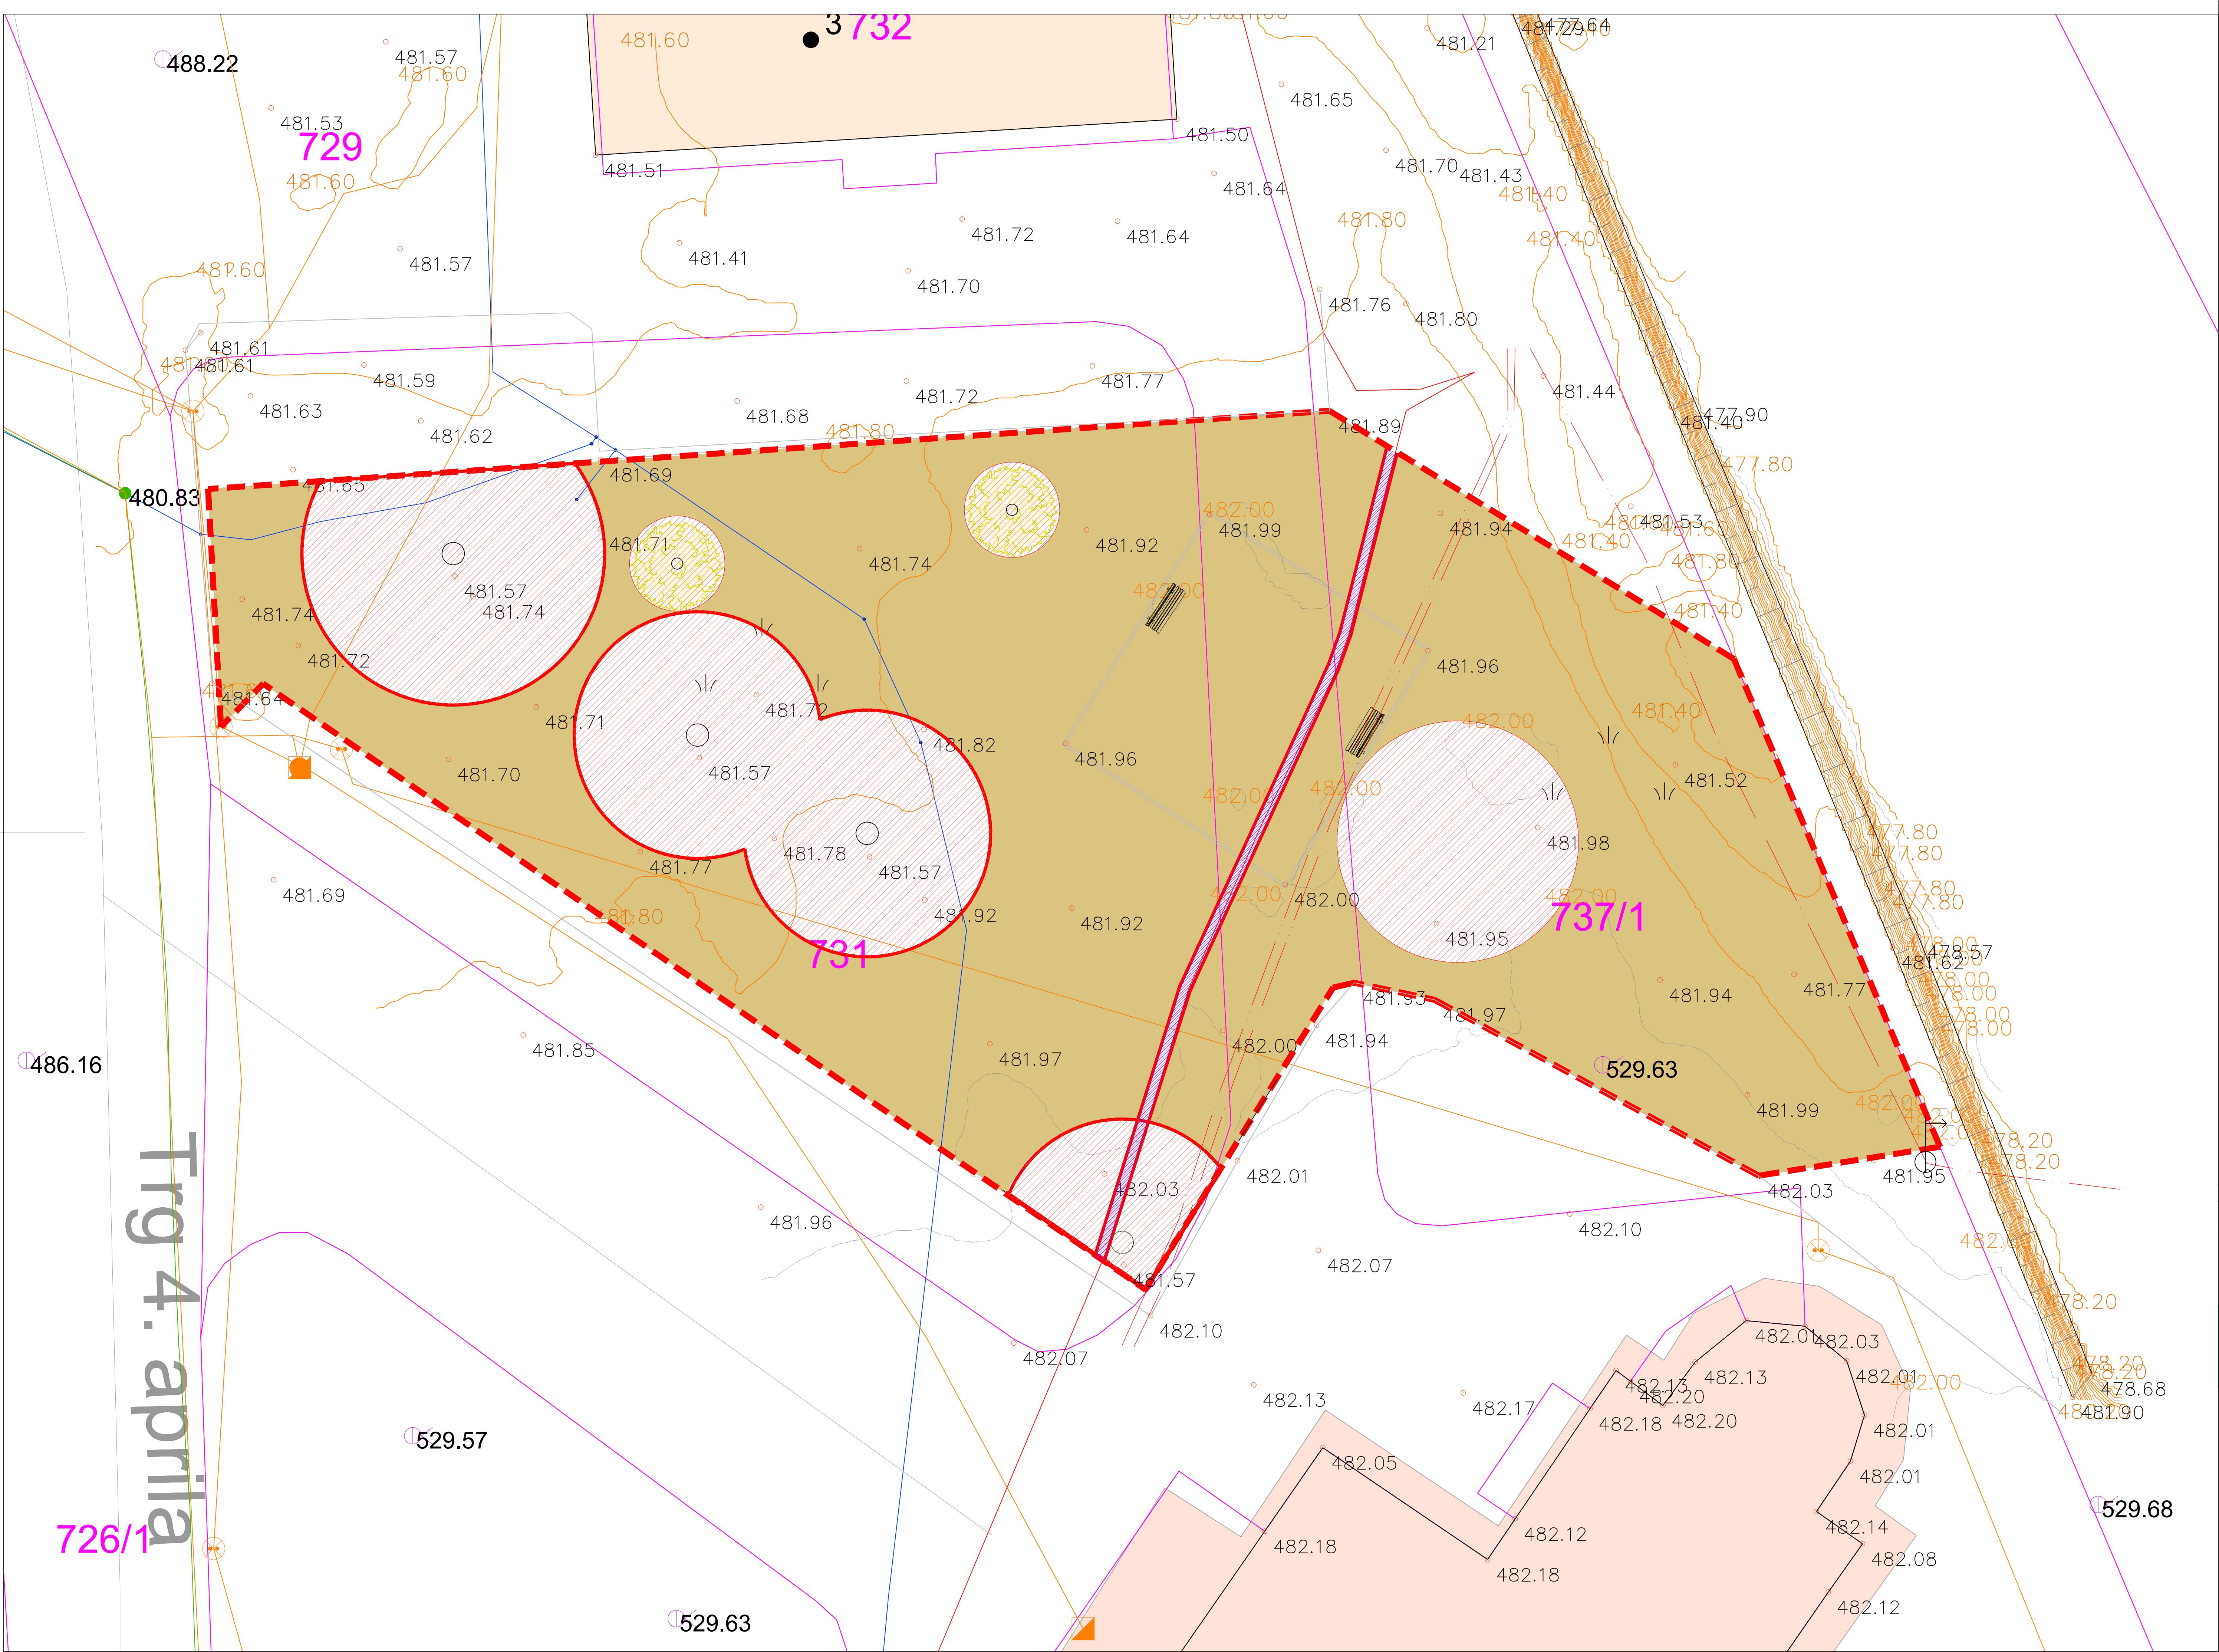

LEGENDA  
OBSTOJEČE STANJE

- zatravljene površine

- gramoz

90,0m²

- obstoječa drevesa

- obstoječe grmovnice

- območje obdelave 1.117m²

SITUACIJA IZVEDBE IZKOPOV  
M 1:100

PREDVIDENI IZKOPI

- izkop do glob. 50 cm

776,5m²

- pazljiv ročni izkop okoli dreves - koreninskega sistema glob. 10 - 20cm

328,00 m²

- strojno - ročni(80%-20%) izkop do glob. 120 cm (š=40cm)

12,50 m²

- zaščitni obroči korenin

| sprememba | opis spremembe | datum | spremenil |
|-----------|----------------|-------|-----------|
|           |                |       |           |
|           |                |       |           |
|           |                |       |           |

IZVAJALEC JE DOLŽAN VSE MERE PREVERITI NA LICU MESTA!

AZ

INŽENIRING D.O.O.

GRADBENI INŽENIRING, PROJEKTIRANJE IN GRADNJE

KIDRIČEVA ULICA 25, 3000 CELJE  
M: + 386 41 325 267  
M: + 386 41 798 563  
E: AZ.INZENIRING@GMAIL.COM

|                      |                                                                                           |                 |                 |
|----------------------|-------------------------------------------------------------------------------------------|-----------------|-----------------|
| investitor:          | Ministrstvo za okolje, podnebje in energijo<br>Langusova ulica 4, 1000 Ljubljana          |                 |                 |
| projekt:             | SANACIJA ZEMLJINE IN ZUNANJE UREDITVE IGRIŠČA PRED NARODNEM DOMU, MEŽICA<br>(Trg, Mežica) |                 |                 |
| načrt:               | ELABORAT / NAČRT GOSPODARJENJA Z GRADBENIMI ODPADKI                                       |                 |                 |
| Vodja projektiranja: | Andrej Knez, univ.dipl.inž.grad.                                                          | IZS PI G - 1734 |                 |
| Podobašeni inženir:  | Zvezdana Stakovič, univ.dipl.inž.grad.                                                    | IZS PI G - 2041 |                 |
| sodelavci:           | Vili Ofentavšek, dipl.inž.grad.                                                           | IZS PI G - 4747 |                 |
|                      | Sonja Centrih, dipl.inž.prom.                                                             | IZS PI P - 0034 |                 |
|                      | Jan Knez, dipl.inž.grad.                                                                  |                 |                 |
| faza:                | PZI                                                                                       |                 |                 |
| št. projekta:        | 288/2025-5                                                                                | št. načrta:     | 288/2025-5-NGGO |
| datum:               | JUNIJ 2026                                                                                | merilo:         | 1:100           |
|                      |                                                                                           | list števila:   | 1               |