



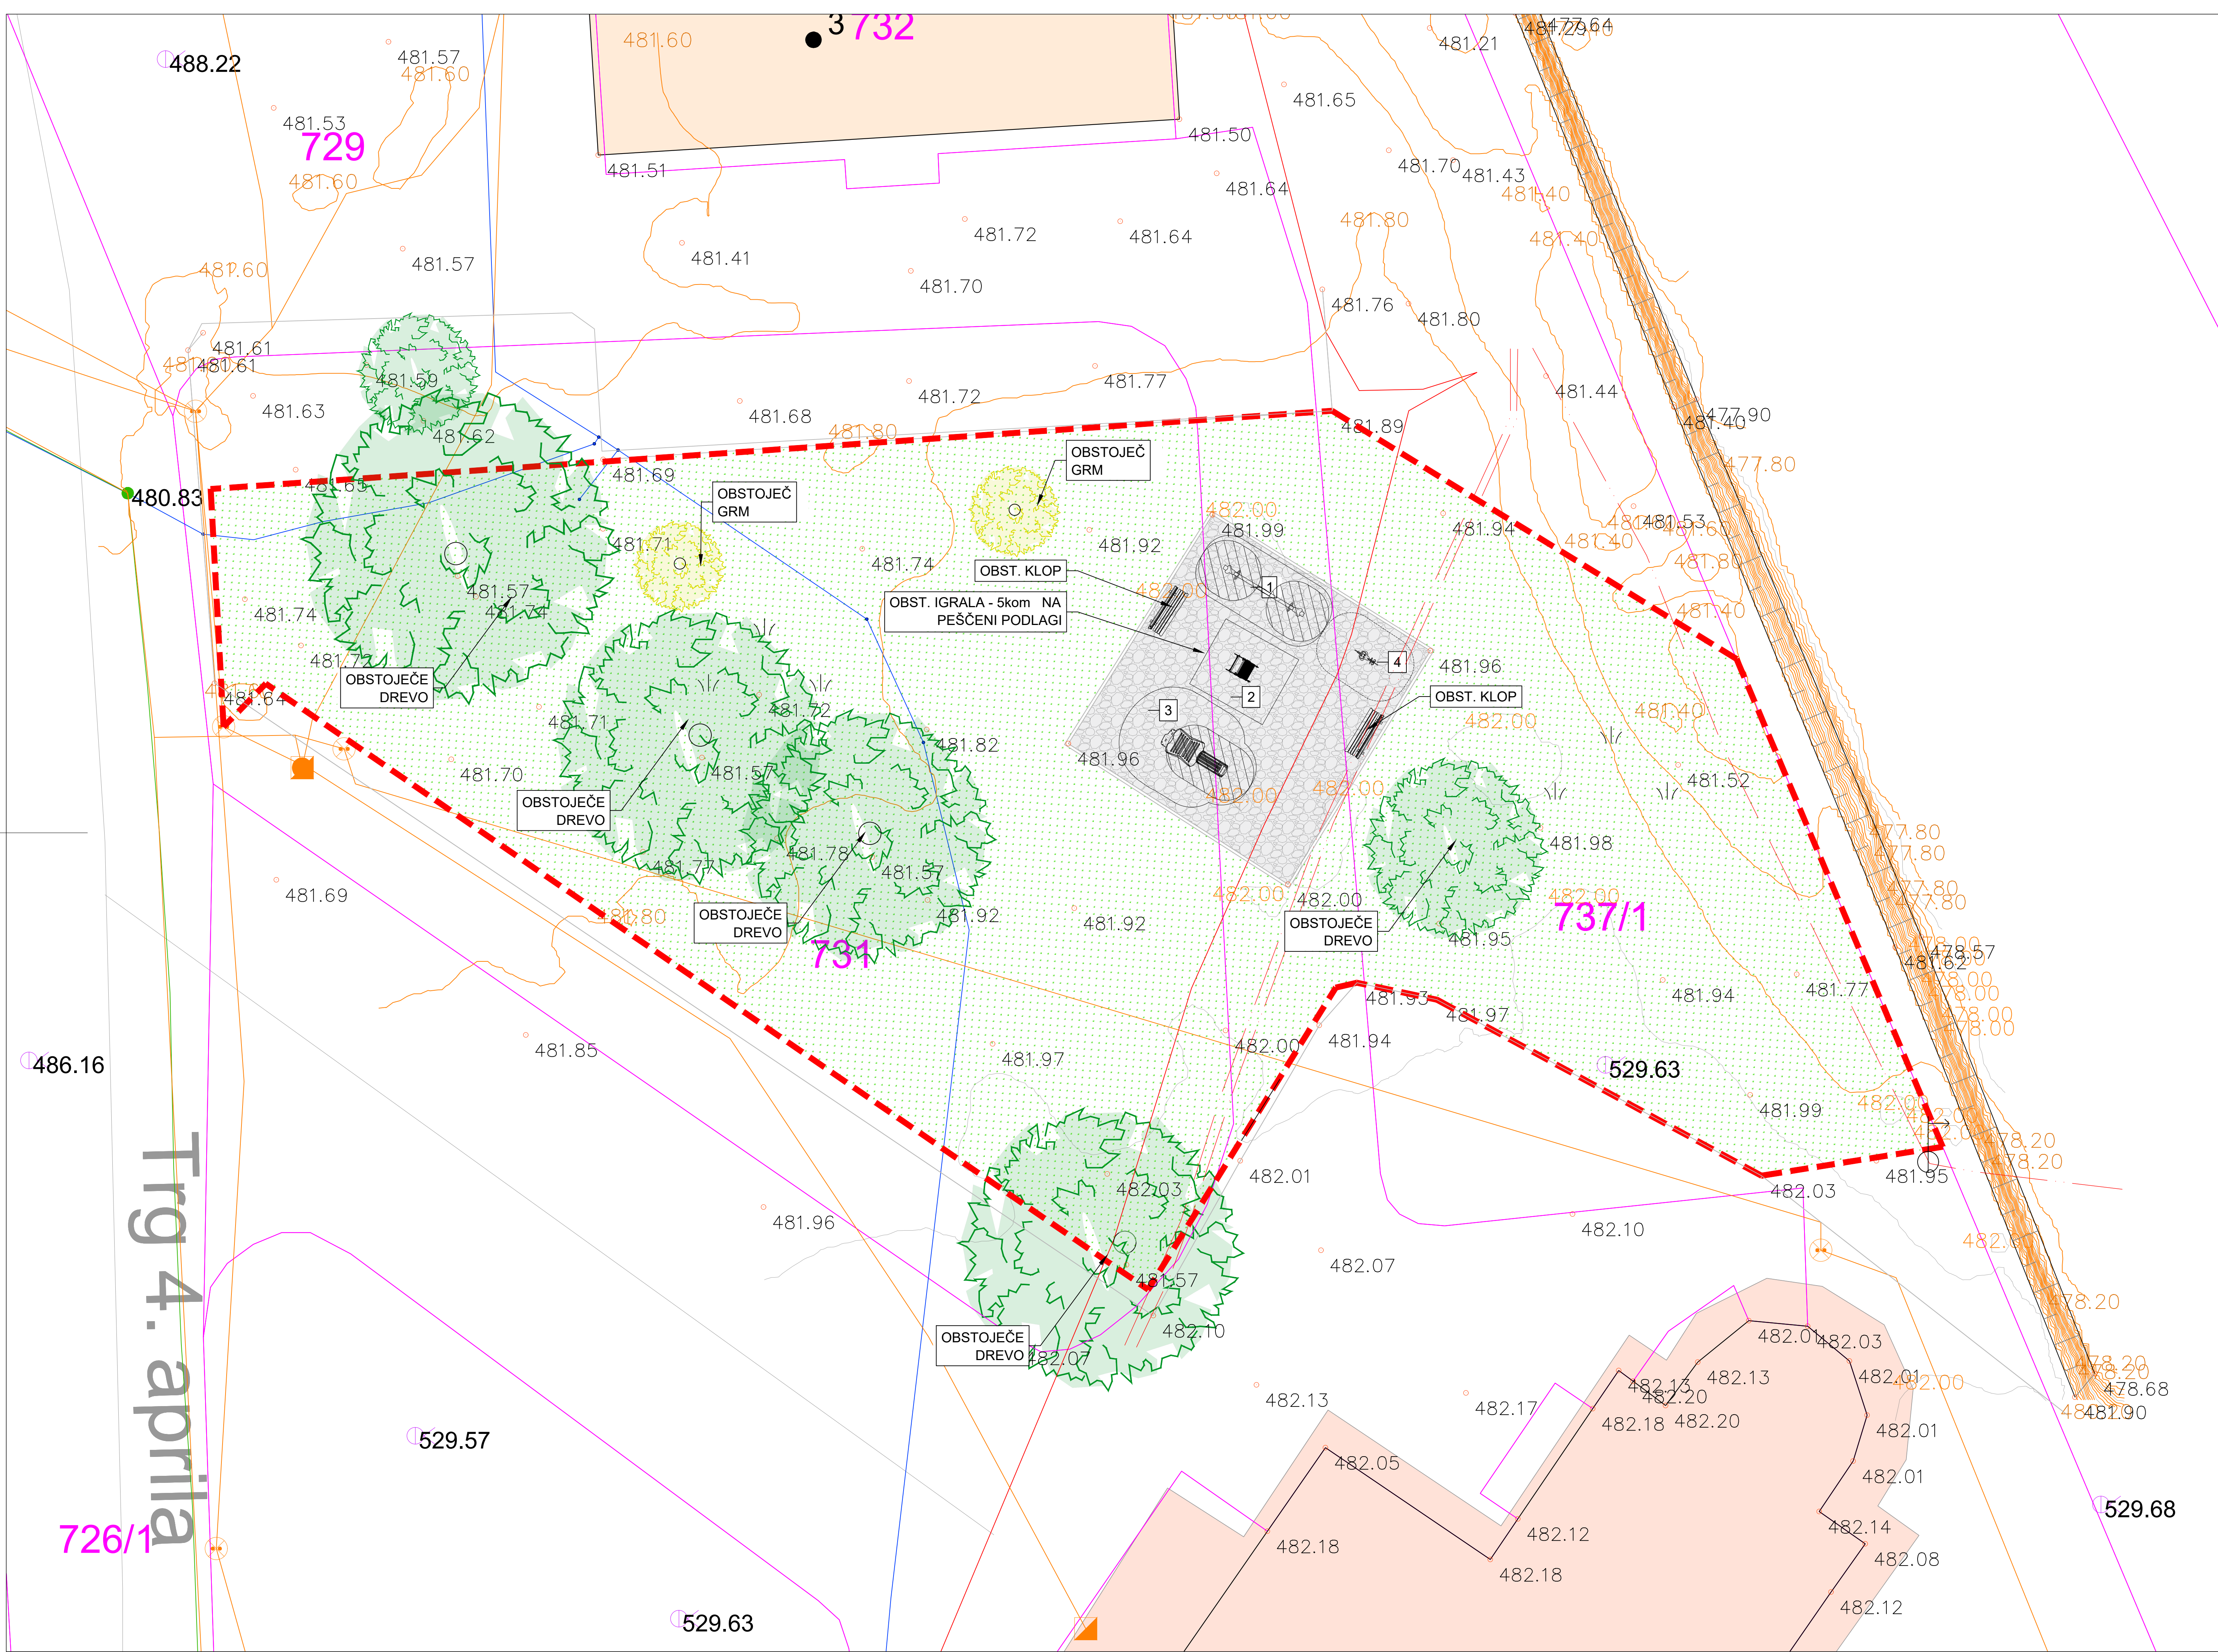

SITUACIJA OBSTOJEČE STANJE M 1:100

- LEGENDA
OBSTOJEČE STANJE
- zatravljene površine
 - rečni prodec
 - obstoječa drevesa
 - obstoječe grmovnice
 - območje obdelave 1.117m²

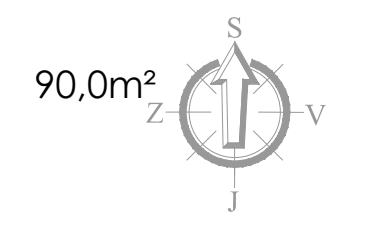

sprememba	opis spremembe	datum	spremenil

IZVAJALEC JE DOLŽAN VSE MERE PREVERITI NA LICU MESTA!

AZ
INŽENIRING D.O.O.

KIDRIČEVA ULICA 25, 3000 CELJE
M: + 386 41 325 267
M: + 386 41 798 563
E: AZ.INZENIRING@GMAIL.COM

GRADBENI INŽENIRING, PROJEKTIRANJE IN GRADNJE

investor:	Ministrstvo za okolje, podnebje in energijo Langusova ulica 4, 1000 Ljubljana		
projekt:	SANACIJA ZEMLJINE IN ZUNANJE UREDITVE IGRIŠČA PRED NARODNEM DOMU, MEŽICA (Trg, Mežica)		
načrt:	2 - NAČRT S PODROČJA GRADBENIŠTVA (NAČRT ZUNANJE UREDITVE)		
Vodja projektiranja:	Andrej Knez, univ.dipl.inž.grad.	IZS PI G - 1734	
Podoblašeni inženir:	Zvezdana Stanković, univ.dipl.inž.grad.	IZS PI G - 2041	
sodelavci:	Vili Ofentavšek, dipl.inž.grad.	IZS PI G - 4747	
	Sonja Centrih, dipl.inž.prom.	IZS PI P - 0034	
	Jan Knez, dipl.inž.grad.		
faza:	PZI		
št. projekta:	288/2025-5	št. naloga:	288/2025-5
datum:	JUNIJ 2026	merilo:	1:100
		list številka:	2