
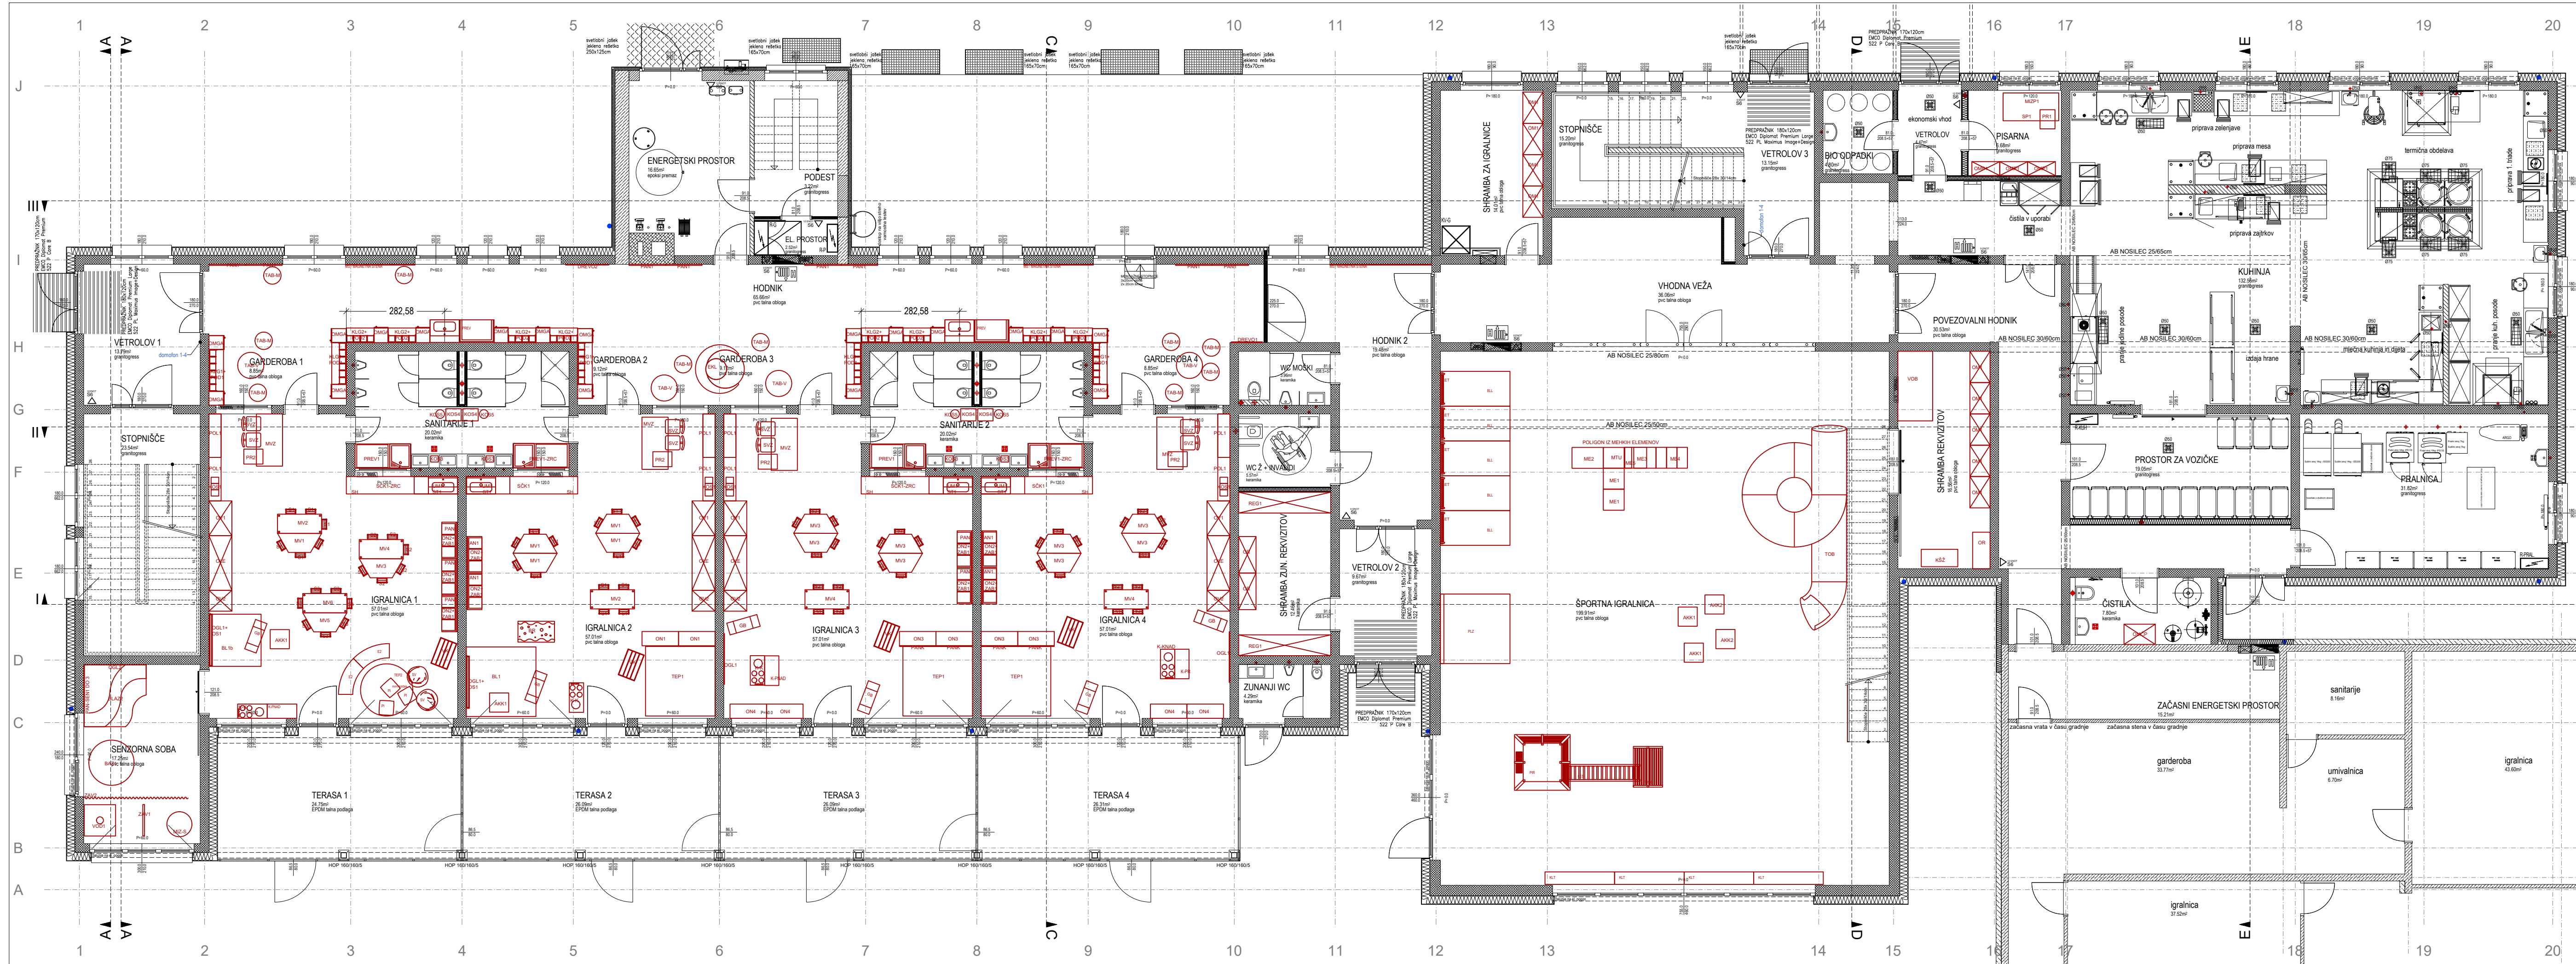


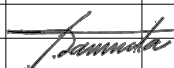

MISEL PROJEKTIRANJE ARHITEKTURE & GRAĐENJE INŽENIRING		MISEL, PROJEKTIRANJE & INŽENIRING d.o.o. CANKARJEVA 1, 6230 POSTOJNA tel: (T-2) 0590 18 667, fax: 0590 18 665 e-mail: projektiva@misel.si		IZS-1006 IDENTIFIKACIJSKA ŠTEVILKA	
OBJEKT / LOKALUA		REKONSTRUKCIJA VRTCA URŠA DOMŽALE			
NAROČNIK		Občina Domžale Ljubljanska ceta 69, 1230 Domžale			
INVESTITOR		Občina Domžale Ljubljanska ceta 69, 1230 Domžale			
ŠTEVILKA PROJEKTA		A - 028/21			
PROJEKTIJNA DOKUMENTACIJA / FAZA		PZI	ARHITEKTURNI NAČRT		
VSEBINA / NASLOV RISBE		OPREMA	MERILO	ŠT. RISBE	DATUM
		TLORIS PRITLIČJA	1:100	1	JAN. 2024
PROJEKTANT / ODG. OSEBA PROJEKTANTA		IME	IDENTIFIKACIJSKA ŠTEVILKA	PODPIS	DATUM
		IZTOK N. ČANČULA u.d.i.a.	A - 0251		
VODJA PROJEKTA		IZTOK N. ČANČULA u.d.i.a.	A - 0251		
SODELAVCI		-			
SPREMEMBE		OPIS SPREMEMBE	PODPIS	DATUM	