


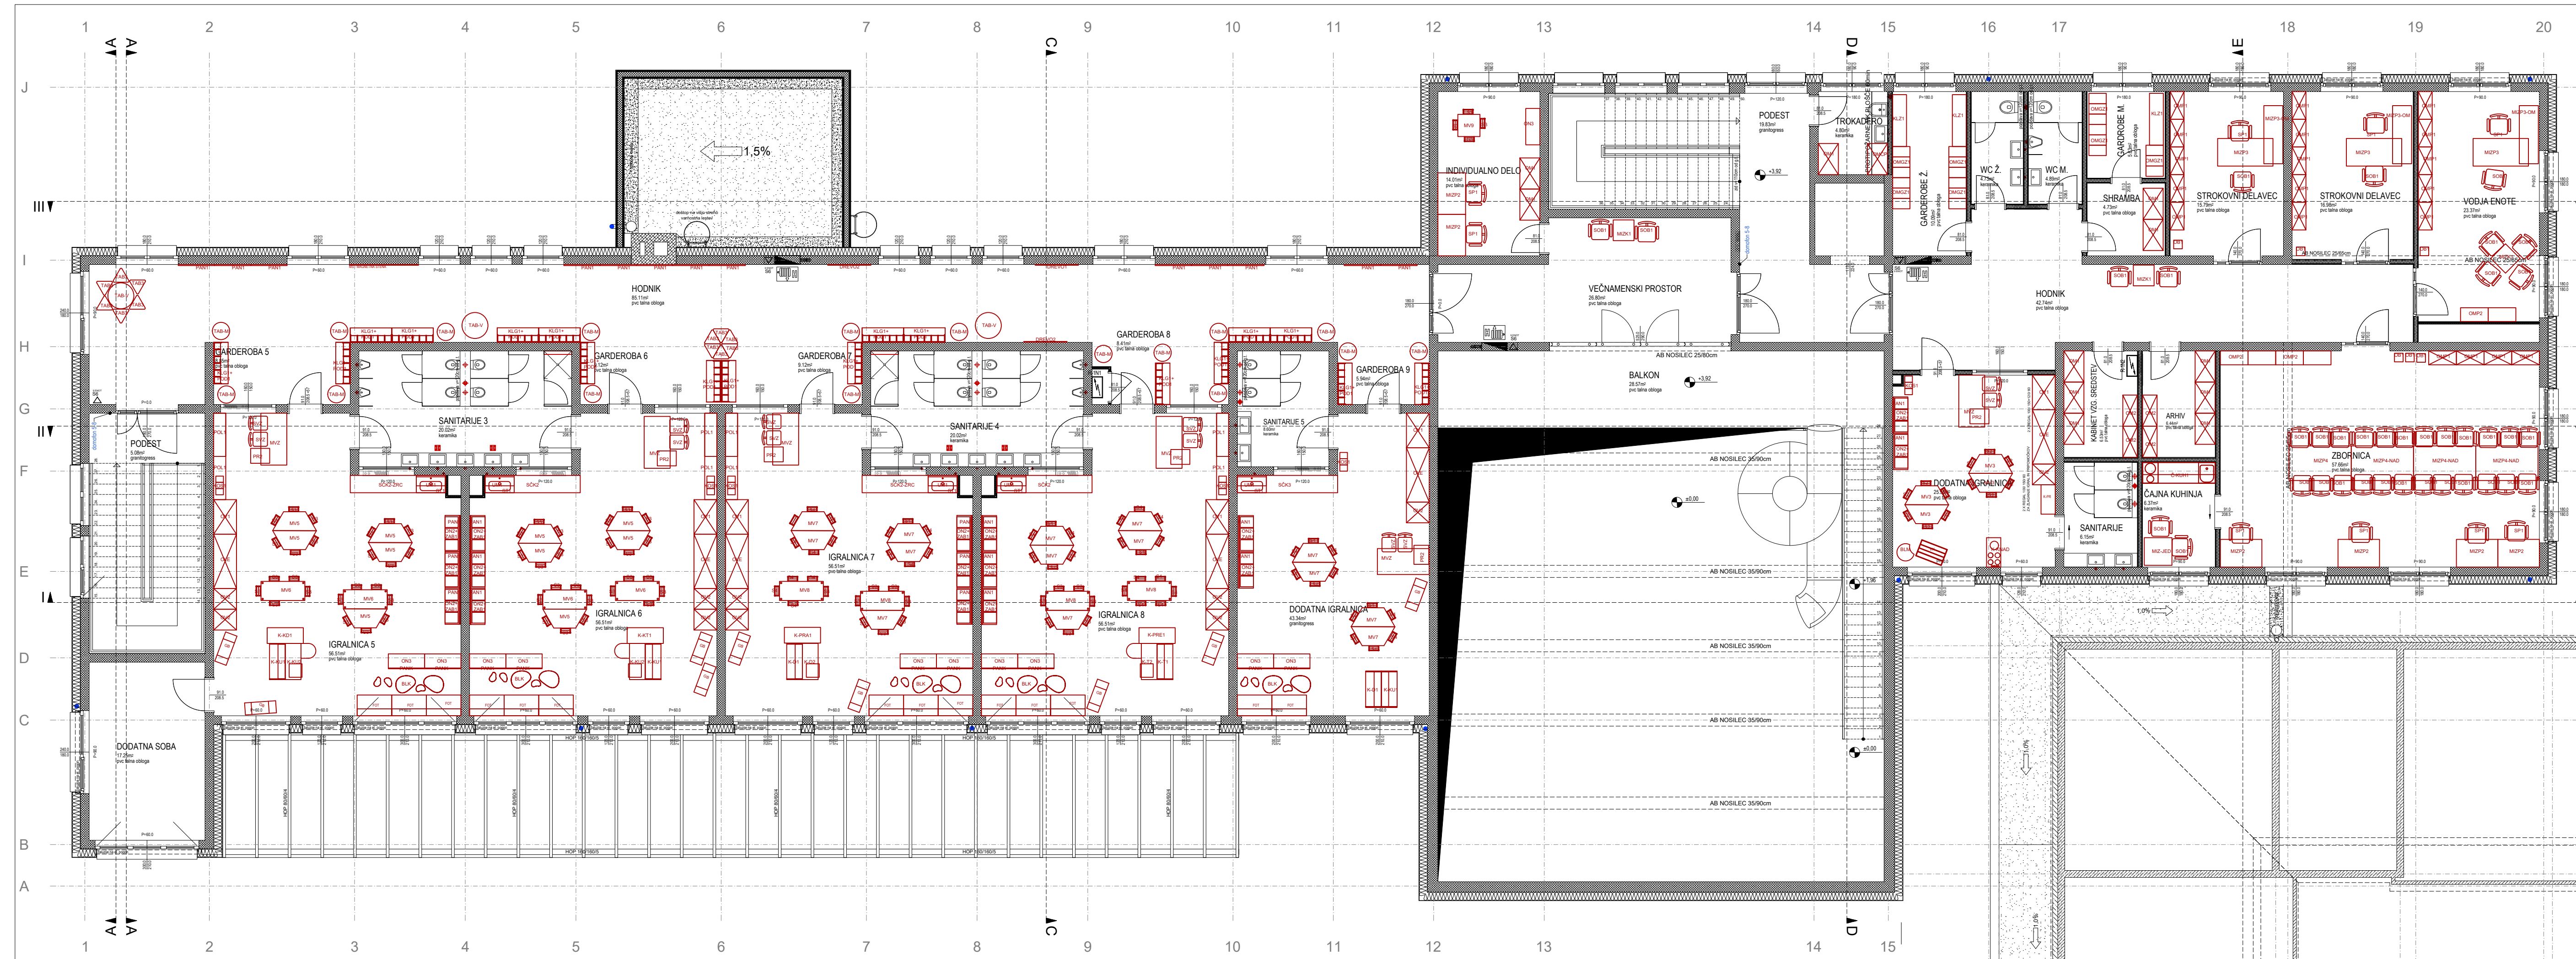

		MISEL, PROJEKTIRANJE I INŽENJERING CANKARJEVA 1, 6230 POSTOJNA tel: (T-2) 0590 18 667, fax: 0590 18 665 e-mail: projektiva@misel.si		IZS-1006 IDENTIFIKACIJSKA ŠTEVILA	
PROJEKTIRANJE ARHITEKTURE & GRAĐEVNI INŽENJERING		REKONSTRUKCIJA VRTCA URŠA DOMŽALE			
OBJEKT / LOKACIJA		Občina Domžale			
NAROČNIK		Ljubljanska ceta 69, 1230 Domžale			
INVESTITOR		Občina Domžale Ljubljanska ceta 69, 1230 Domžale			
ŠTEVILKA PROJEKTA		A - 028/21			
PROJEKTA DOKUMENTACIJA / FAZA		PZI	ARHITEKTURNI NAČRT		
VSEBINA / NASLOV RISBE		OPREMA	MERILO	ŠT. RISBE	DATUM
		TLORIS NADSTROPJA	1:100	2	JAN. 2024
PROJEKTANT / ODG. OSOBA PROJEKTA		IME	IDENTIFIKACIJSKA ŠTEVILA	PODPIS	DATUM
VODJA PROJEKTA		IZTOK N. ČANČULA u.d.i.a.	A - 0251		
		IZTOK N. ČANČULA u.d.i.a.	A - 0251		
SODELAVCI		-			
SPREMEMBE		OPIS SPREMEMBE		PODPIS	DATUM