


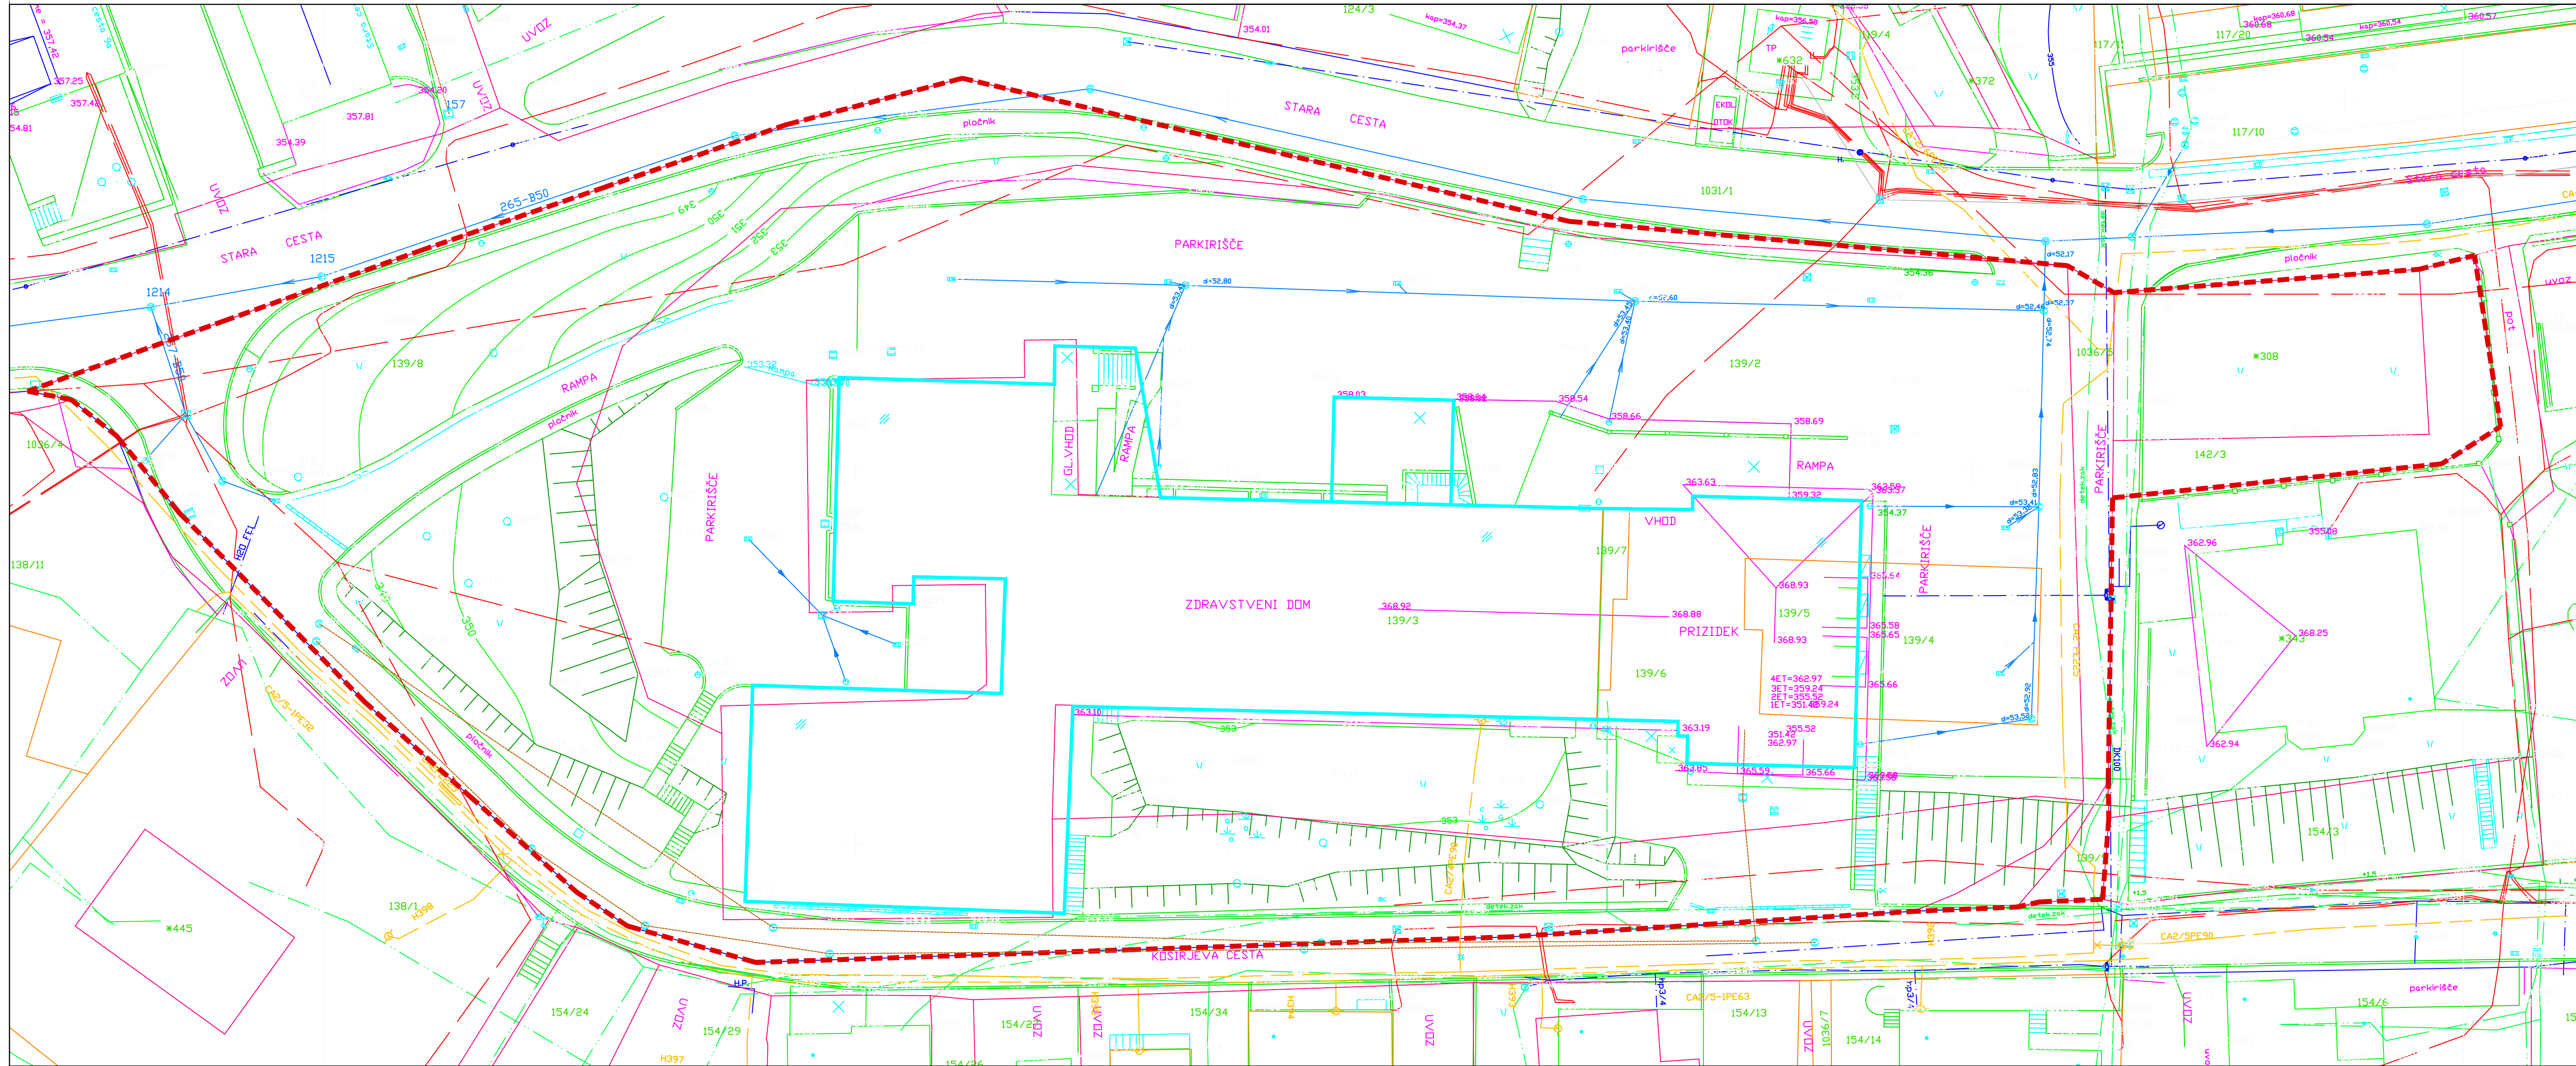

LEGENDA


VODOVOD	
KANALIZACIJA - FEKALNA	
KANALIZACIJA - METEORNA	
ELEKTRIKA NN	
ELEKTRIKA VN	
JAVNA RAZSVETLJAVA	
TELEKOMUNIKACIJE	
PLINOVOD	
MEJA - UREJENA	1PARC_MEJE_MUP_NAT. DD 0,3m
	MEJE_UREJENE_NAT_DD_0,1m
MEJA - KATASTRSKA	PARC_MEJE_DKN_NAT_DD_3m
GRADBENA PARCELA	
REGULACIJSKA LINIJA	
MEJA NAMENSKE RABE	
VAROVALNI PAS - METEORNA KANALIZACIJA	
VAROVALNI PAS - VODOVOD	
VAROVALNI PAS - ELEKTRIKA	
VAROVALNI PAS - KANALIZACIJA	
VAROVALNI PAS - PLINOVOD	
VAROVALNI PAS - JAVNA RAZSVETLJAVA	
VAROVALNI PAS - TELEKOMUNIKACIJE	
VAROVALNI PAS - CESTA, 5,00m	



podjetje za projektiranje, urbanizem,
visoke in nizke gradnje, inženiring
telefon: 04/23 42 820 | mobilni: 051 353 482
Britof 292, 4000 Kranj | www.mega.si | firma@mega.si

TEAM d.o.o.

investitor: OBČINA ŠKOFJA LOKA Mestni trg 15, 4220 Škofja Loka	
objekt: ZDRAVSTVENI DOM ŠKOFJA LOKA - SUC	
številka načrta: A - 3/26	datum izdelave: marec 2026
številka projekta: 3/26	merilo: 1:250
vrsta projekta: DPP	
poseg v prostor: Rekonstrukcija in prizidava	
odg. projektant: Mojca Kos, udia	
projektant: Saša Pirnat, udia	

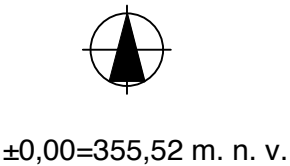

CERTIFIKAT GEODETSKEGA NAČRTA

1. Naročnik geodetskega načrta: **OE ZDRAVSTVENI DOM Škofja Loka,**
Stara cesta 10, Šk. Loka

Odgovorni geodet: **HOSTNIK LUČKA inž. geod., IZS Geo 0167**

Potrjujem , da je geodetski načrt št: A1641

izdelan skladno s predpisi in z namenom uporabe, opredeljen v točki 3 tega certifikata

2. Namen uporabe geodetskega načrta:
- **GEODETSKI POSNETEK ZA PRIDOBITEV GRADBENEGA DOVOLJENJA**
3. Podatki o vsebini geodetskega načrta:

Podatki	Vir podatkov	Institucija	Datum	Natančnost
MEJE IZ MUP	GURS	GURS	DEC. 2024	DO 0,3m
MEJE IZ DKN (DIG. NIVO 38)	GURS	GURS	DEC. 2024	DO 3m
MEJE UREJENE (DIG. NIVO 40)	GURS	GURS	DEC. 2024	DO 0,10m
TOPOGRAFSKA VSEBINA	IZMERA	ADACTA PLUS D.O.O.	DEC. 2024	+ - 0,10m
DEJANSKA RABA	MKGP	MKGP	DEC. 2024	Do 1m

4. Dejanska vsebina:

Podatki o dejanski rabi, boniteti in zemljišču pod stavbo:

Vrsta dejanske rabe	Katastrska občina	parcela	Zemljišče pod stavbo	boniteta
POZIDANO ZEMLJIŠČE	2035 ŠK. LOKA	139/2, /3, /4, / 5, /6, /8	NE	B 0

5. Pogoji za uporabo geodetskega načrta:

- a) geodetski načrt je izdelan v **T.M. koordinatnem sistemu**
- b) višine so absolutne **IZHODIŠČE TRST**
- c) komunalni vodi so vrisani na podlagi podatkov izjav lastnikov zemljišč, podatke ob
kontrolirati pri upravljalcih


geodetski načrt velja samo za parcele vpisane v glavi načrta in samo v okviru natančnosti posameznih podatkov. V kolikor podatki o natančnosti ne zadovoljujejo projektantovih zahtev je projektant to dolžan obvestiti izdelovalca geod. načrta ,da izvede dodatne postopke ,da bo natančnost podatkov zadovoljiva.

Šk. Loka : DECEMBER 2024

Lučka Hostnik inž. geod.

žig in podpis odgovornega geodeta



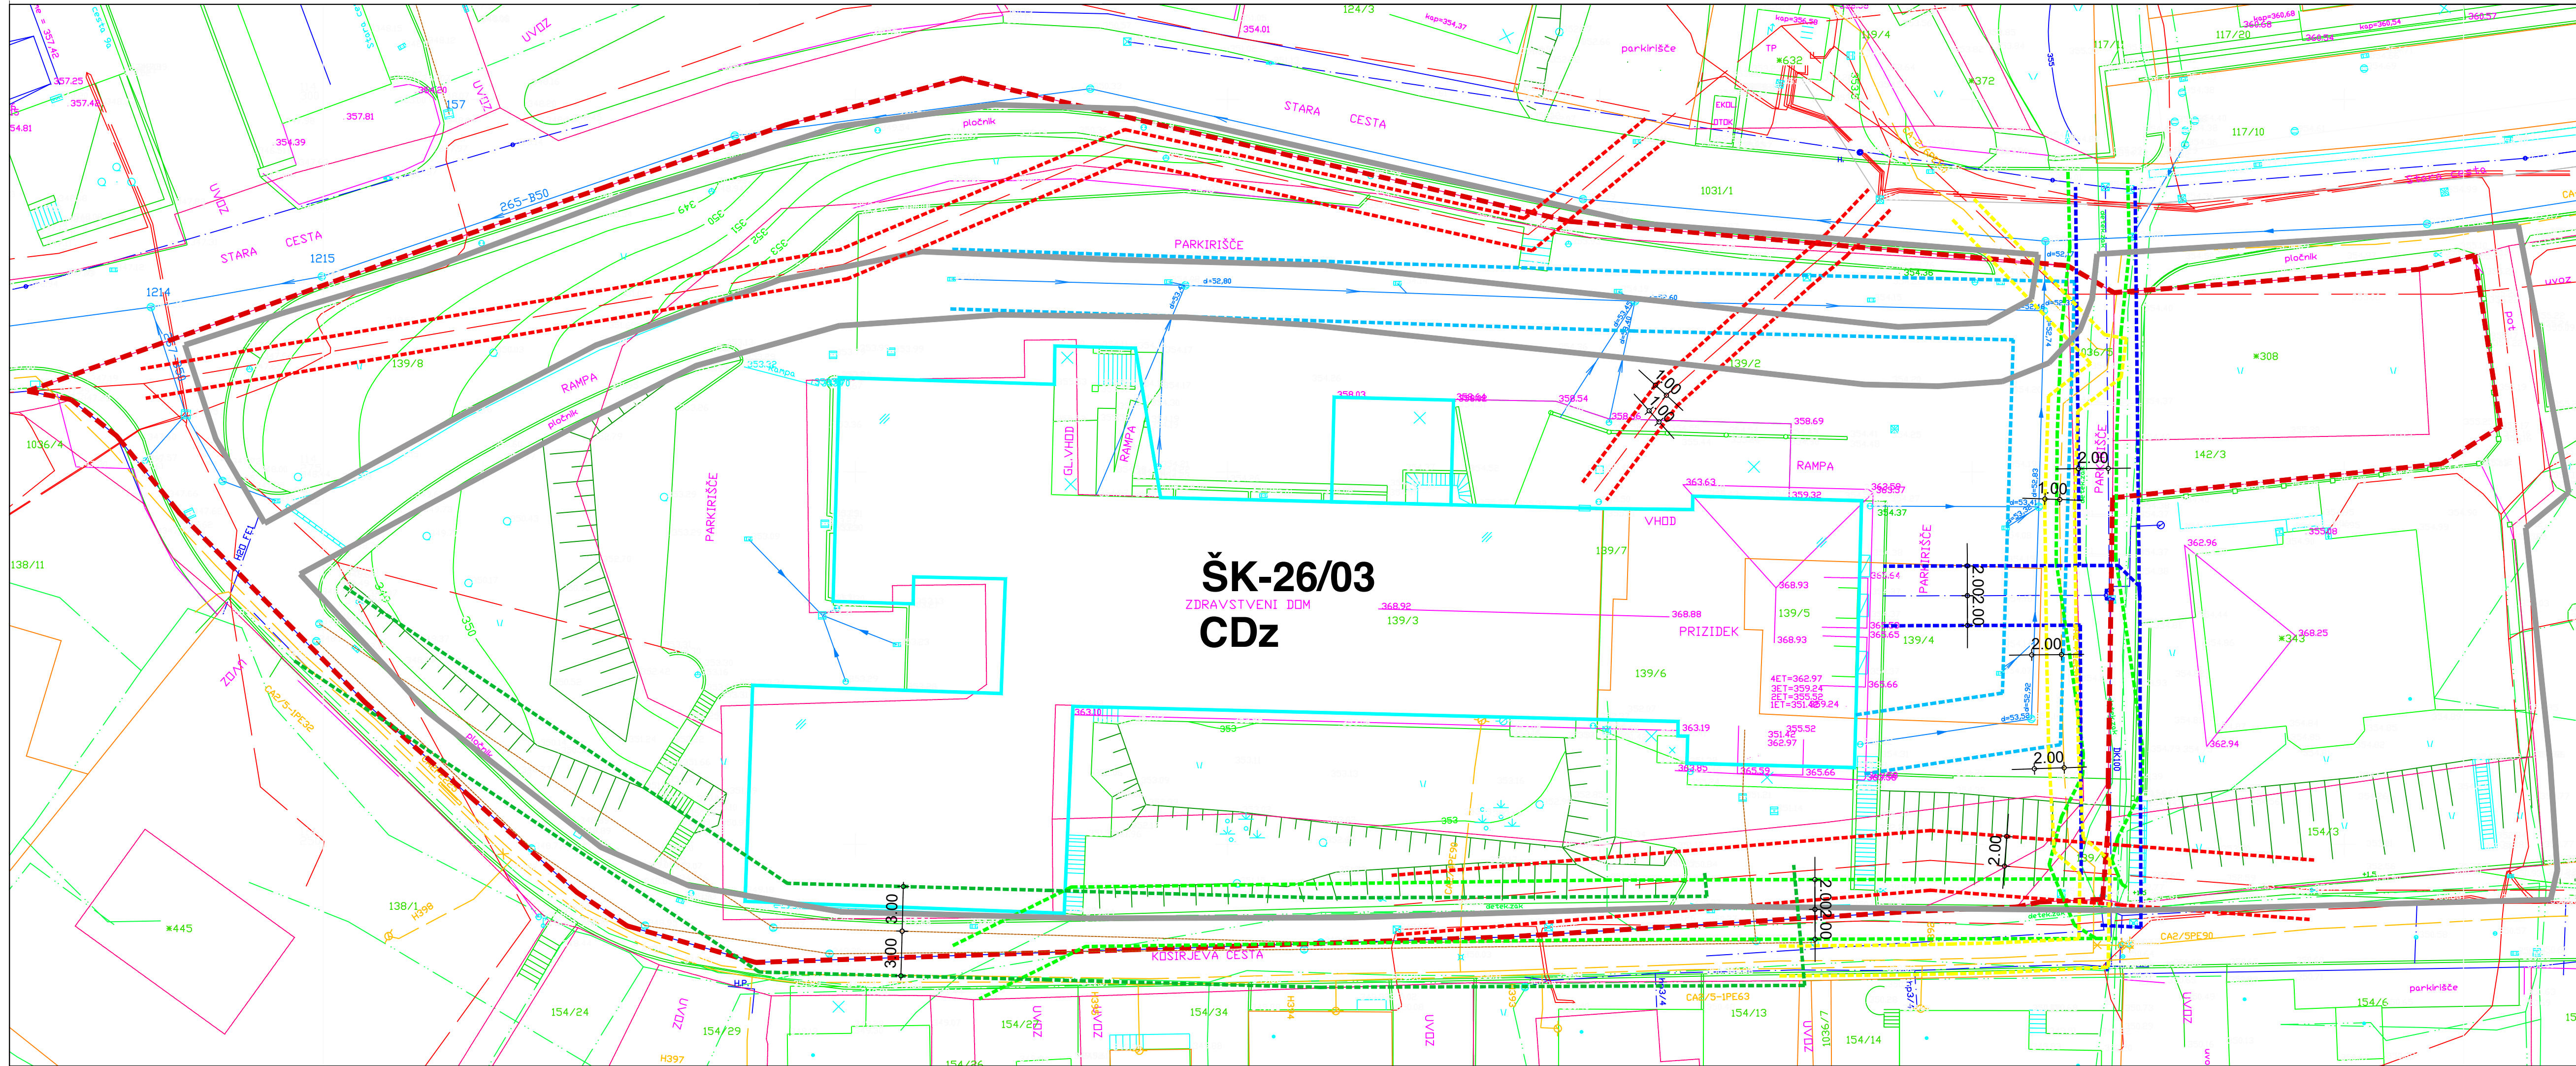


LEGENDA

VODOVOD	
KANALIZACIJA - FEKALNA	
KANALIZACIJA - METEORNA	
ELEKTRIKA NN	
ELEKTRIKA VN	
JAVNA RAZSVETLJAVA	
TELEKOMUNIKACIJE	
PLINOVOD	
MEJA - UREJENA	1.PARC_MEJE_MUP_NAT_DD_0,3m
	MEJE_UREJENE_NAT_DD_0,1m
	PARC_MEJE_DKN_NAT_DD_3m
MEJA - KATASTRSKA	
GRADBENA PARCELA	
REGULACIJSKA LINIJA	
MEJA NAMENSKE RABE	
VAROVALNI PAS - METEORNA KANALIZACIJA	
VAROVALNI PAS - VODOVOD	
VAROVALNI PAS - ELEKTRIKA	
VAROVALNI PAS - KANALIZACIJA	
VAROVALNI PAS - PLINOVOD	
VAROVALNI PAS - JAVNA RAZSVETLJAVA	
VAROVALNI PAS - TELEKOMUNIKACIJE	
VAROVALNI PAS - CESTA, 5,00m	

podjetje za projektiranje, urbanizem,
visoke in nizke gradnje, inženiring
telefon: 04/23 42 820 | mobilni: 051 383 482
Britof 292, 4000 Kranj | www.mega.si | firma@mega.si

investitor: OBČINA ŠKOFJA LOKA Mestni trg 15, 4220 Škofja Loka	
objekt: ZDRAVSTVENI DOM ŠKOFJA LOKA - SUC	
številka načrta: A - 3/26	datum izdelave: marec 2026
številka projekta: 3/26	merilo: 1:250
vrsta projekta: DPP	
poseg v prostor: Rekonstrukcija in prizidava	
odg. projektant: Mojca Kos, udia	
projektant: Saša Pirnat, udia	

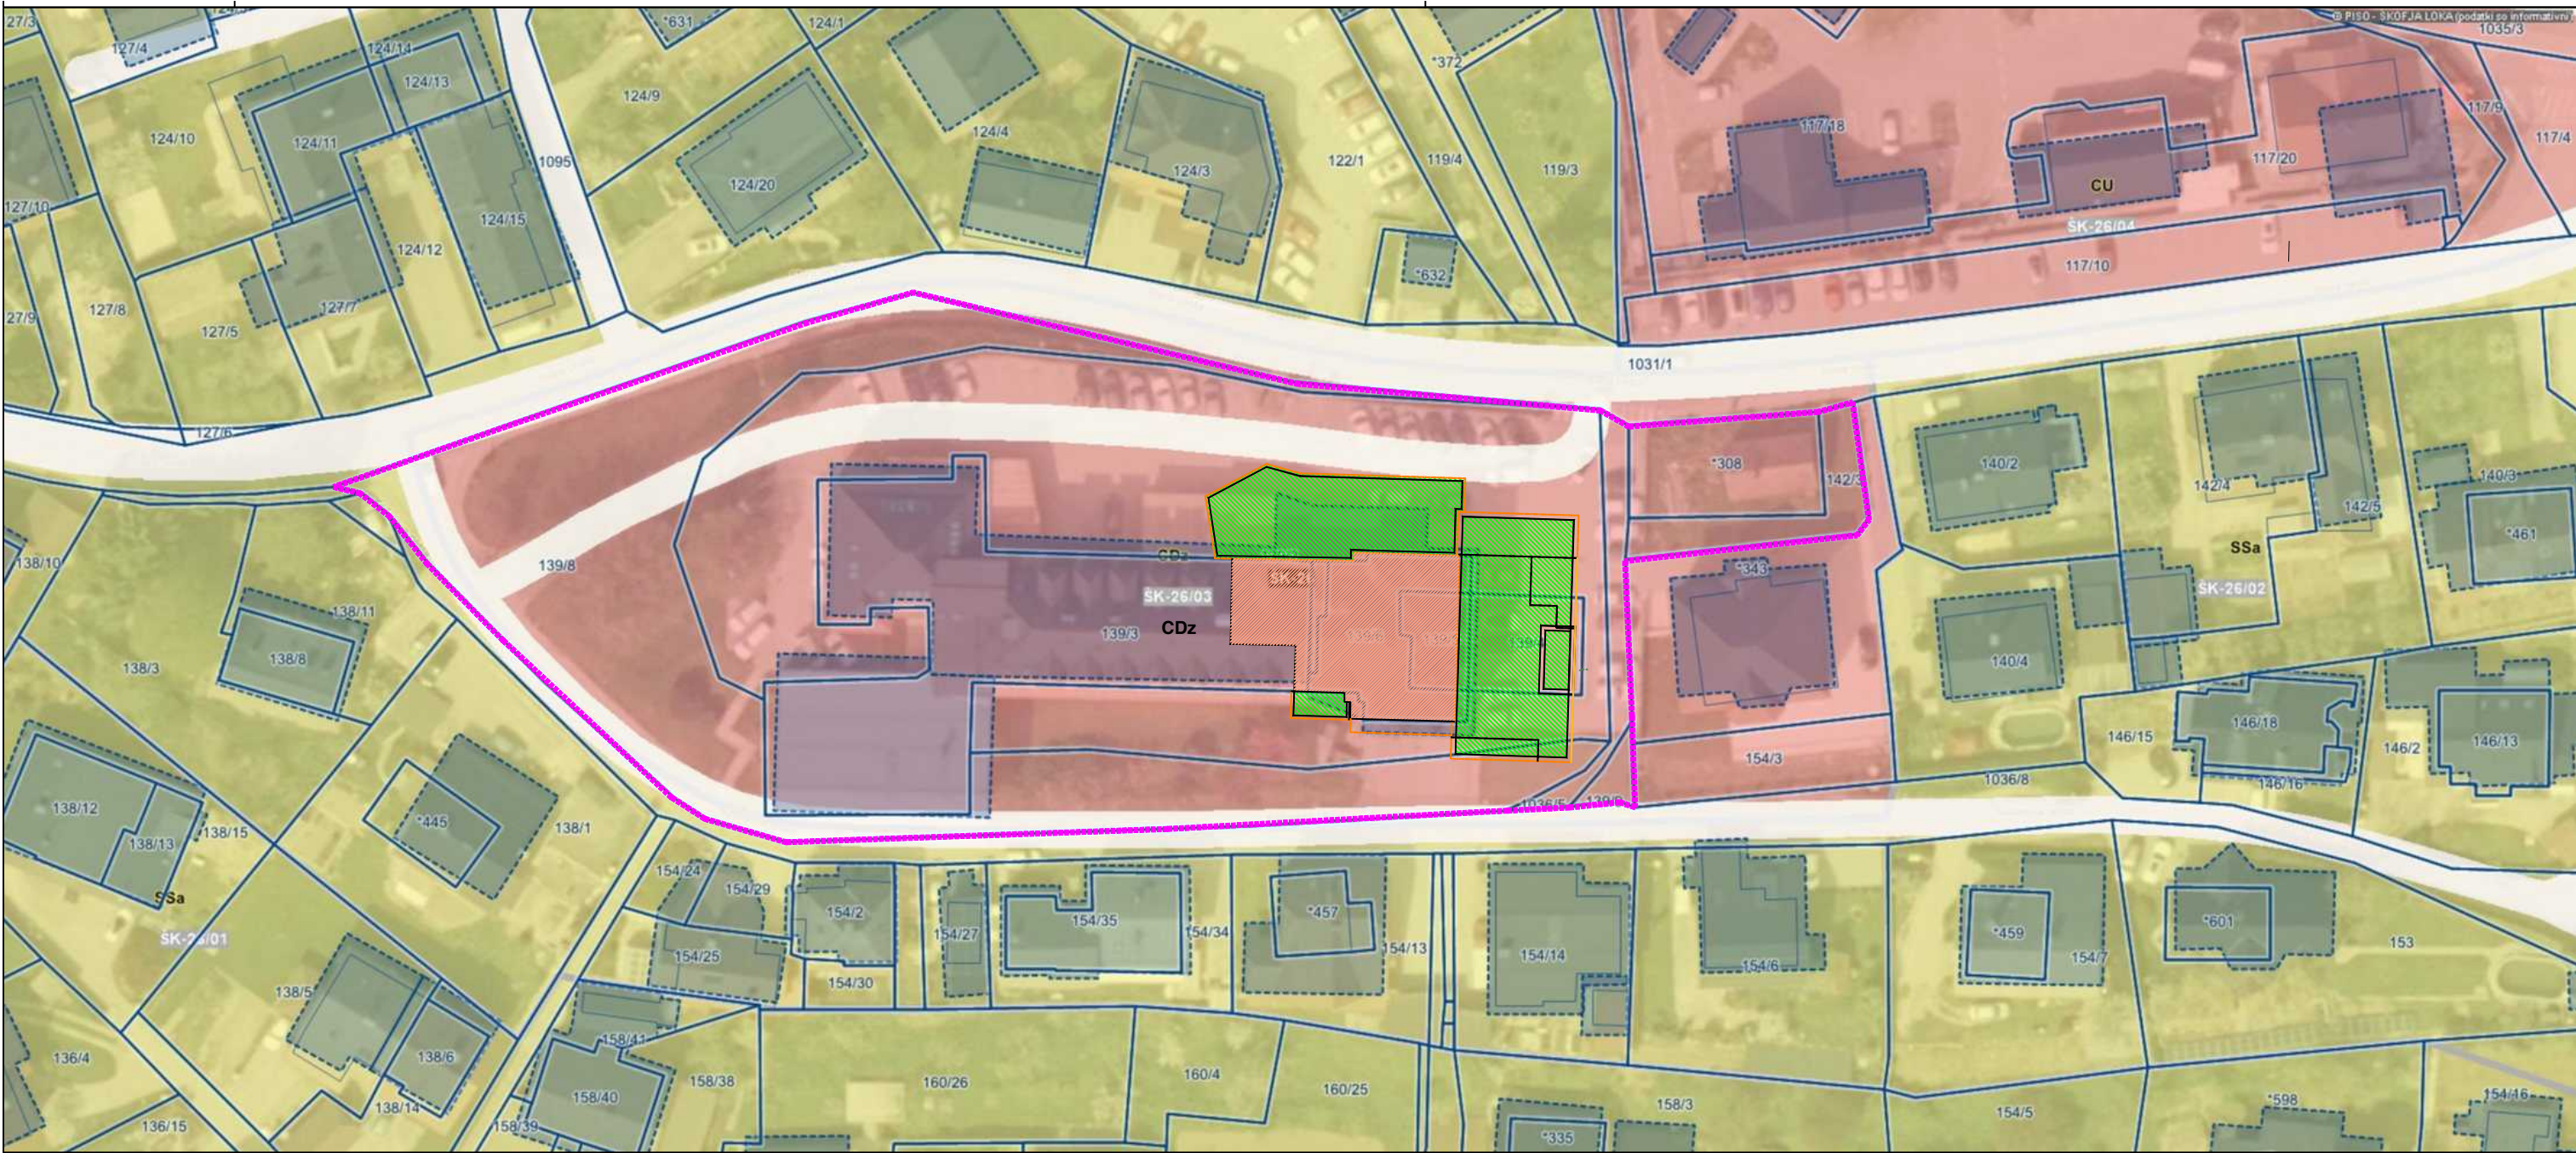


podjetje za projektiranje, urbanizem,
visoke in nizke gradnje, inženiring
telefon: 04/23 42 820 | mobilni: 051 393 482
Britof 292, 4000 Kranj | www.mega.si | firma@mega.si

investitor: OBČINA ŠKOFJA LOKA Mestni trg 15, 4220 Škofja Loka	
objekt: ZDRAVSTVENI DOM ŠKOFJA LOKA - SUC	
številka načrta: A - 3/26	datum izdelave: marec 2026
številka projekta: 3/26	merilo: 1:1000
vrsta projekta: DPP	
poseg v prostor: Rekonstrukcija in prizidava	
odg. projektant: Mojca Kos, udia	
projektant: Saša Pirnat, udia	




**GRAFIČNI PRIKAZ ENOT UREJANJA IN
NAMENSKA RABA PROSTORA**

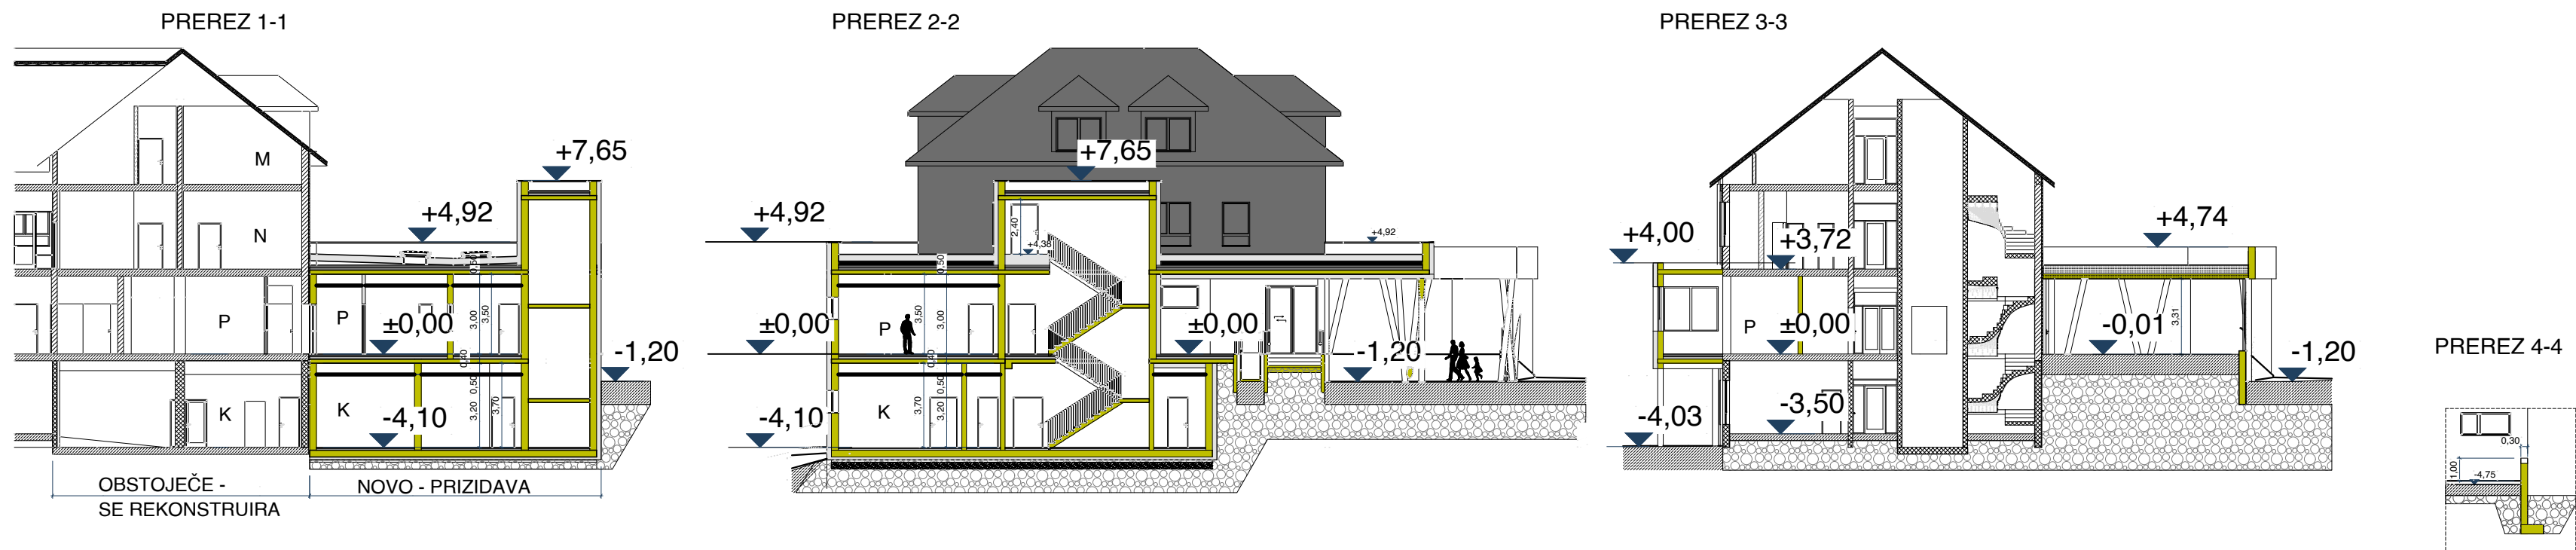

PERSPEKTIVNI POGLLED



PERSPEKTIVNI POGLLED

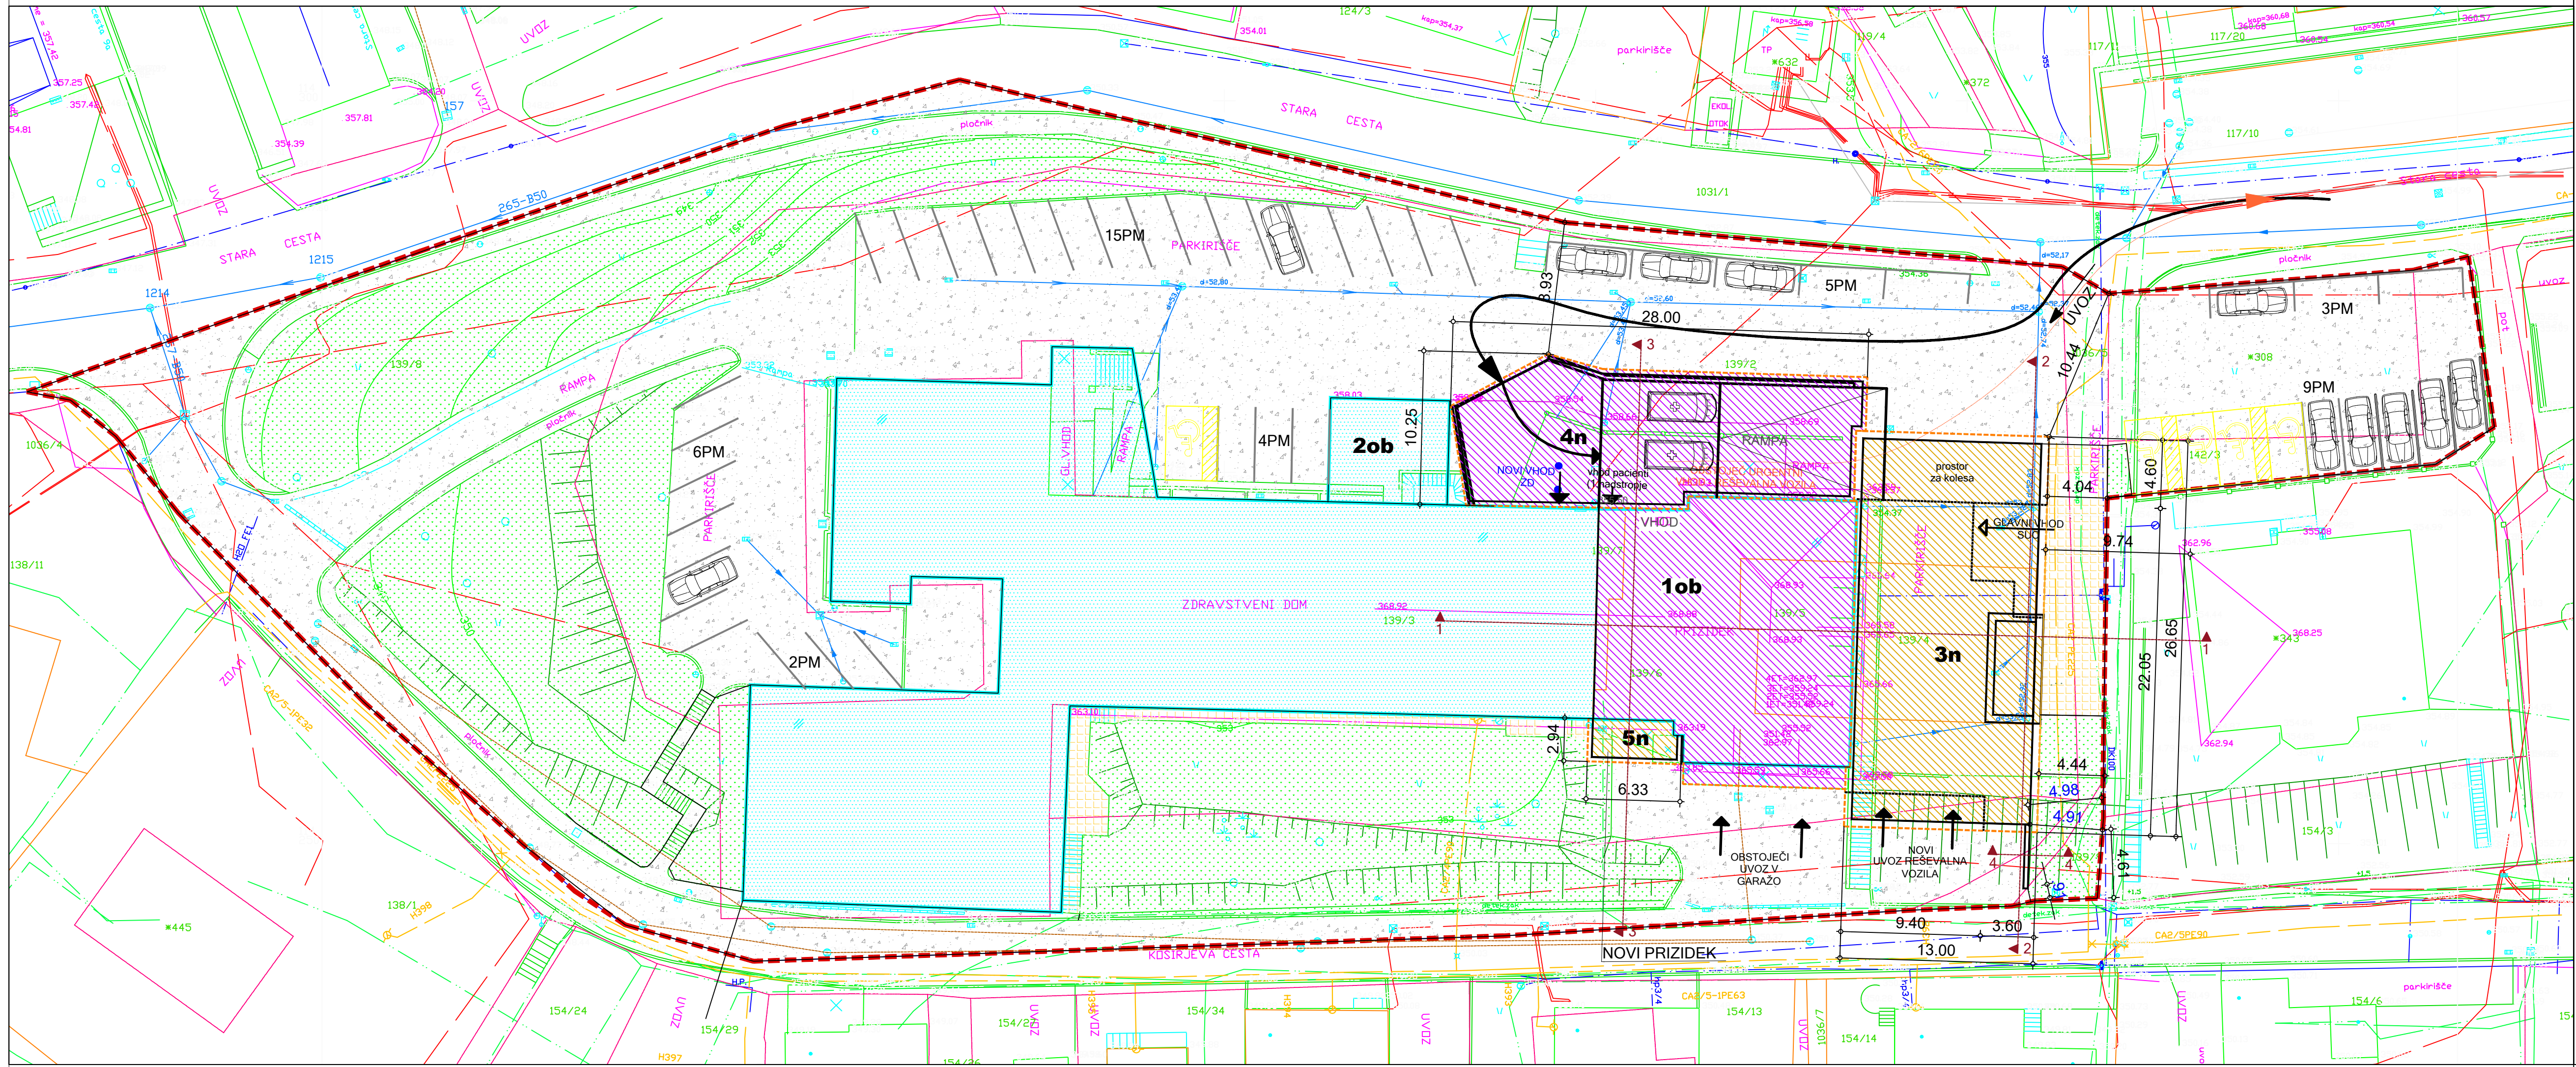

LEGENDA

GRADBENA PARCELA

PROJEKCIJA NAJBOLJ IZPOSTAVLJENIH NADZEMNIH IN PODZEMNIH DELOV

NOVI PRIZIDEK 3n

max. 13,00 m x 26,65 m

NOVI PRIZIDEK 5n

max. 6,33 m x 2,94 m

NOVI NADSTREŠEK 4n

max. 28,00 m x 10,25 m

- PROMETNE, KOMUNALNE, TEHNIČNE POVRŠINE
- ZELENE POVRŠINE
- UTRJENE BIVALNE POVRŠINE
- najbolj izpostavljeni deli

- 1ob** OBSTOJEČI objekt - ZDRAVSTVENI DOM, zahtevni objekt
- 2ob** OBSTOJEČI objekt - NADSTREŠNICA, nezahtevni objekt
- 3n** NOVI PRIZIDEK - zahtevni objekt
- 4n** NOVI NADSTREŠEK - manjzahtevni objekt
- 5n** NOVI PRIZIDEK - zahtevni objekt

MEGA

podjetje za projektiranje, urbanizem, visoke in nizke gradnje, inženiring
telefon: 04/223 42 820 | mobilni: 051 393 482
Bričar 292, 4000 Kranj | www.mega.si | firma@mega.si

TEAM d.o.o.

investitor: OBČINA ŠKOFJA LOKA
Mestni trg 15, 4220 Škofja Loka

objekt: ZDRAVSTVENI DOM ŠKOFJA LOKA - SUC

števila načrta: A - 3/26

števila projekta: 3/26

vrsta projekta: DPP


poseg v prostor: Rekonstrukcija in prizidava

odg. projektant: Mojca Kos, udia

projektant: Saša Pirnat, udia



±0,00=355,52 m. n. v.

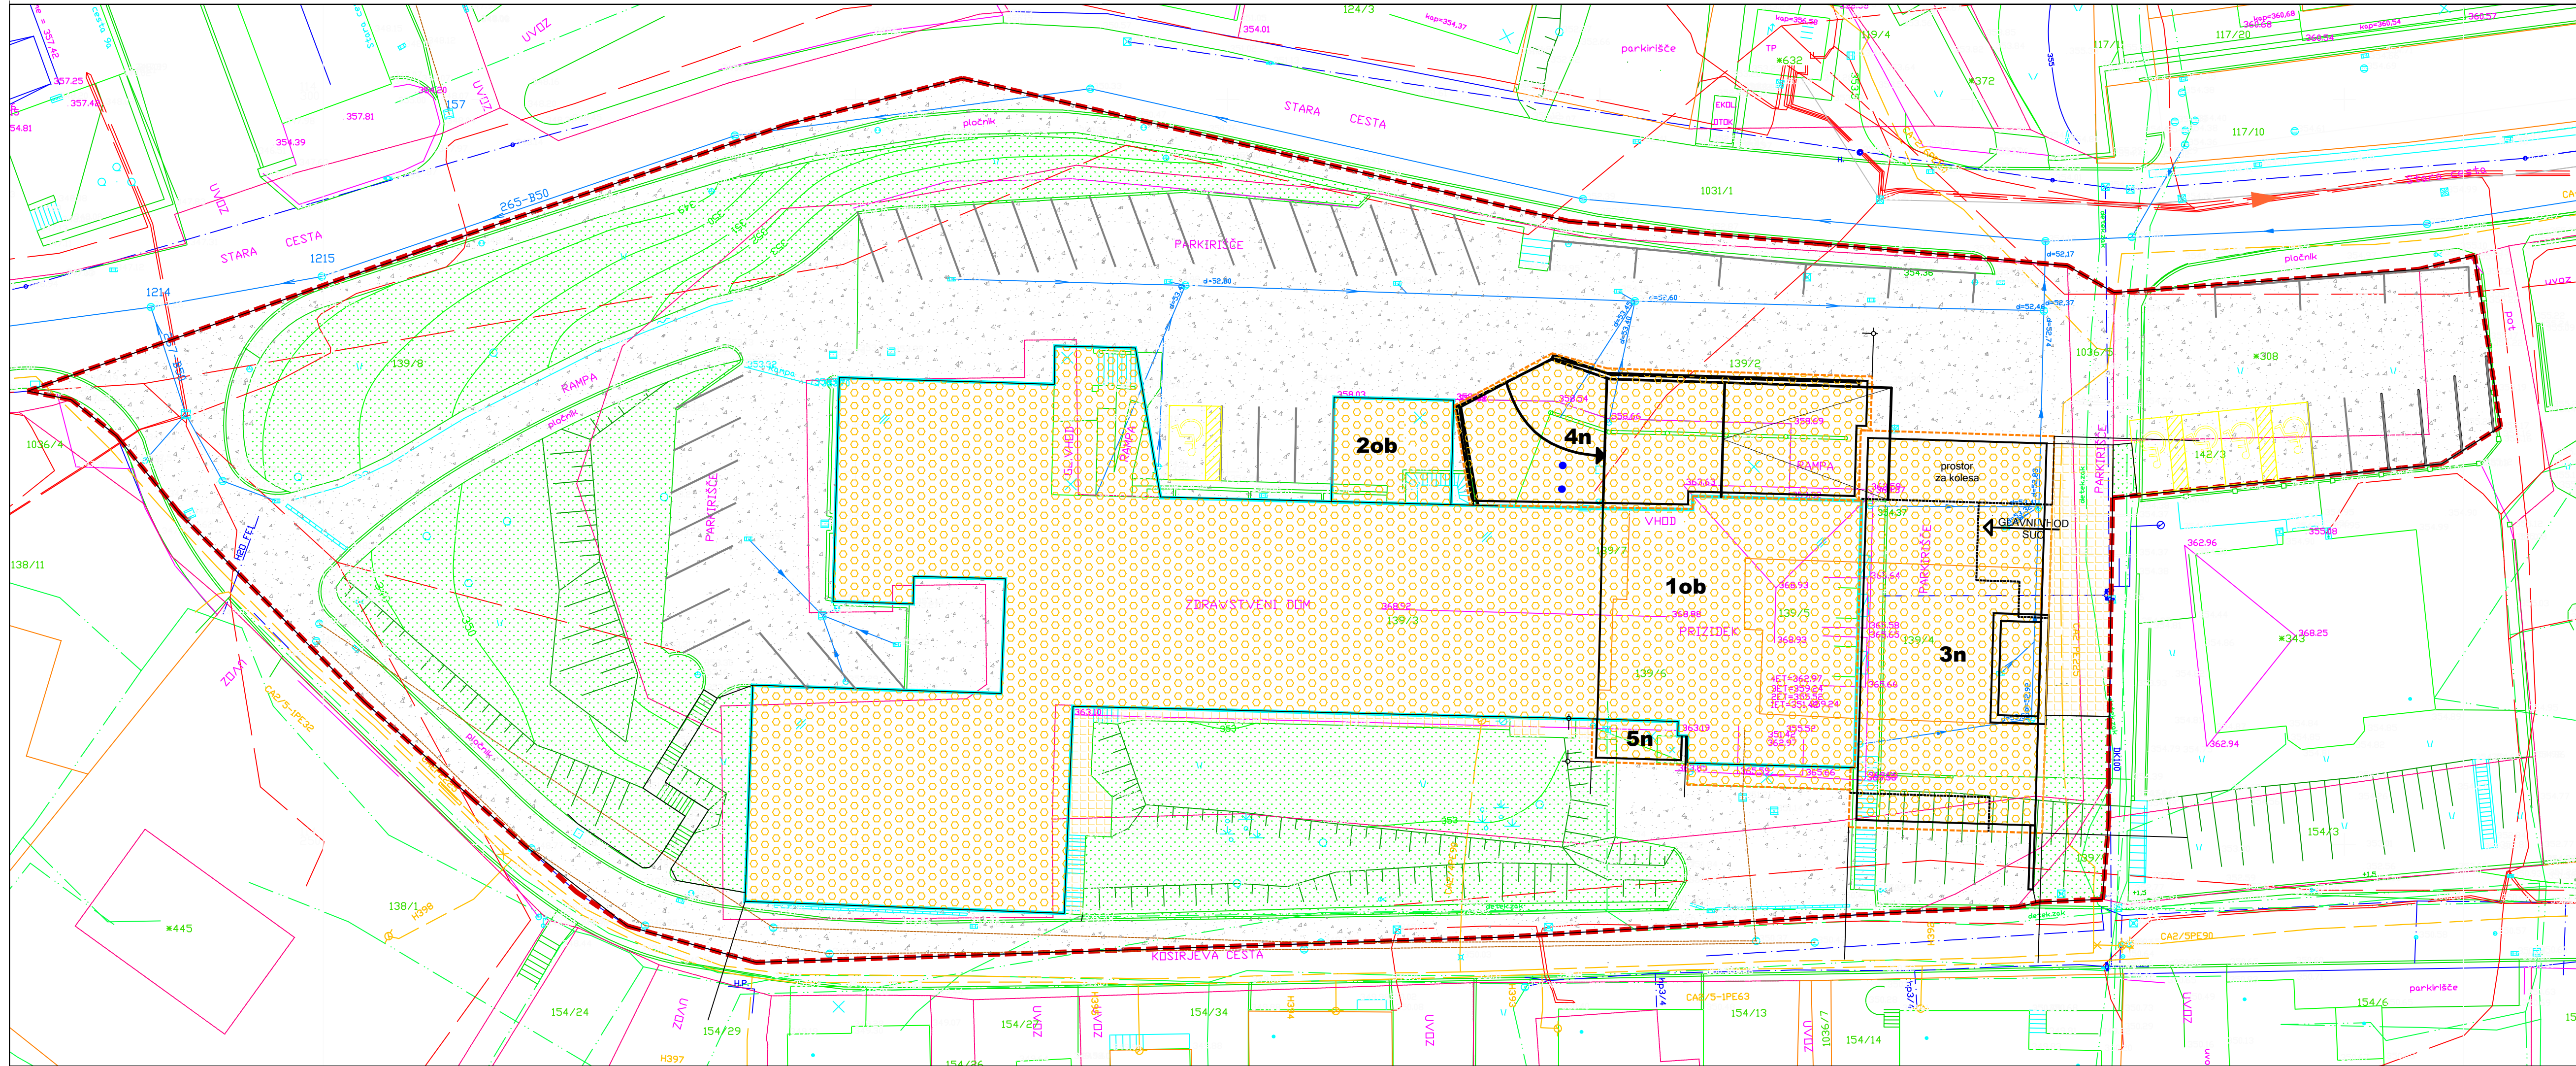

LEGENDA

OZNAKA		
GRADBENA PARCELA		6366,0 m²
OZNAKA		
RAŠČENI DEL, FRP		1479,0 m²
PREKRITI DEL, FPP		2840,0 m²
- POVRŠINE POD STAVBAMI		2047,0 m²
- UTRJENE ZUNANJE POVRŠINE, FU		PROMETNE, KOMUNALNE, TEHNIČNE POVRŠINE, FU-P
		2710,0 m²
		UTRJENE BIVALNE POVRŠINE, FU-B
- ZAZIDANA POVRŠINA		130,0 m²
		2047,0 m²

- 1ob** OBSTOJEČI objekt - ZDRAVSTVENI DOM, zahtevni objekt
2ob OBSTOJEČI objekt - NADSTREŠNICA, nezahtevni objekt
3n NOVI PRIZIDEK - zahtevni objekt
4n NOVI NADSTREŠEK - manjzahtevni objekt
5n NOVI PRIZIDEK - zahtevni objekt



podjetje za projektiranje, urbanizem,
visoke in nizke gradnje, inženiring
telefon: 04/23 42 820 | mobilni: 051 383 482
Britof 292, 4000 Kranj | www.mega.si | firma@mega.si

TEAM d.o.o.

investitor: OBČINA ŠKOFJA LOKA
Mestni trg 15, 4220 Škofja Loka

objekt: ZDRAVSTVENI DOM ŠKOFJA LOKA - SUC

številka načrta: A - 3/26

datum izdelave: marec 2026

številka projekta: 3/26

merilo: 1:250

vrsta projekta: DPP


poseg v prostor: Rekonstrukcija in prizidava

odg. projektant: Mojca Kos, uia

projektant: Saša Pirnat, uia



±0,00=355,52 m. n. v.

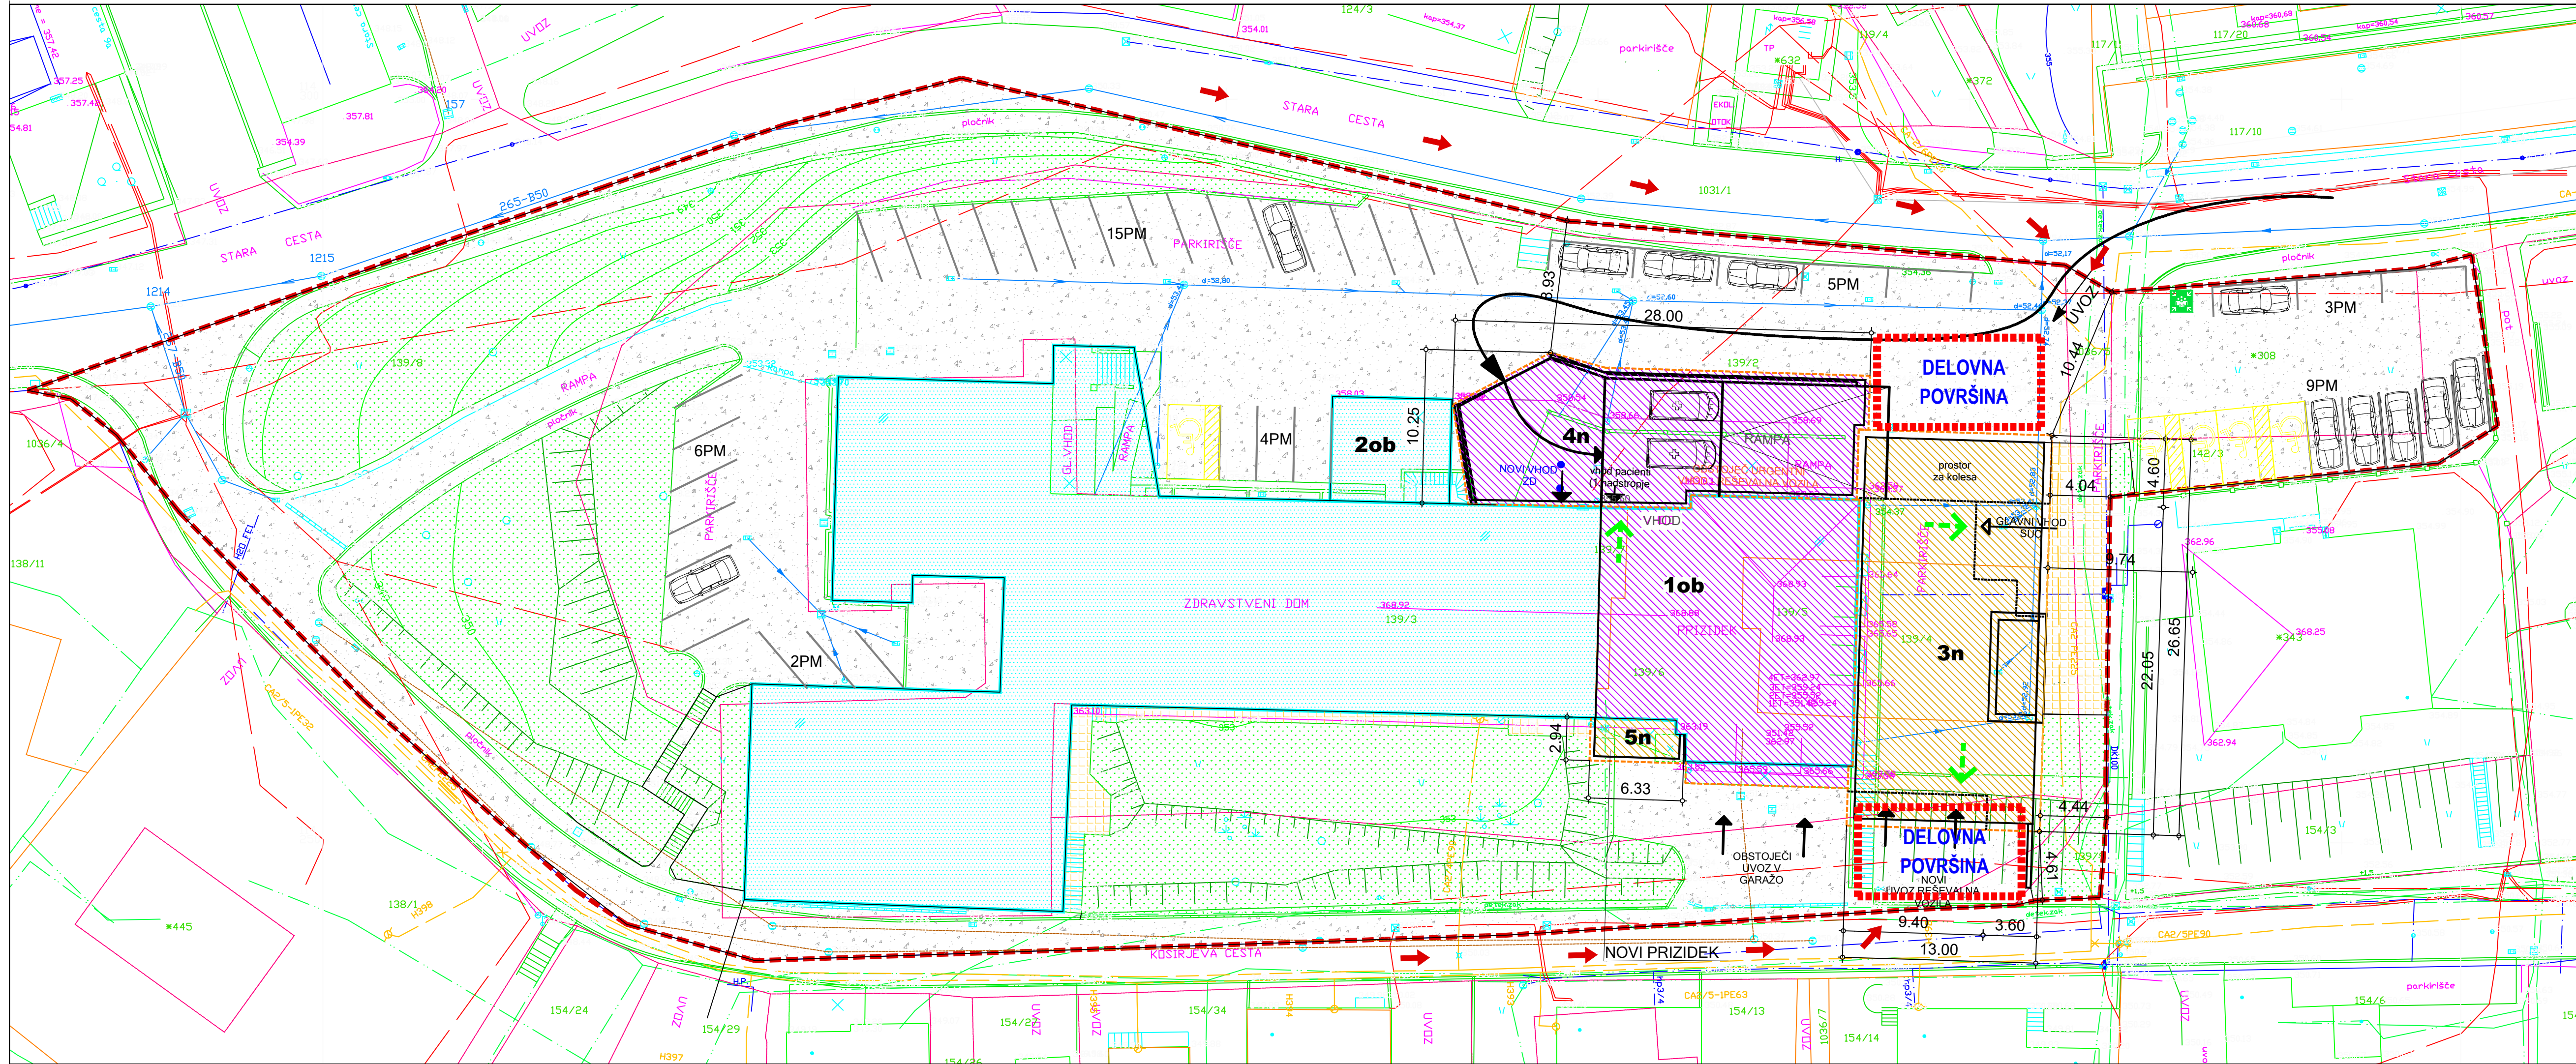

LEGENDA

DOSTOPI ZA INTERVENCIJO	←
DOSTOP / VHOD	◀
DOVOZ	◀
GRADBENA PARCELA	---
POVRŠINA ZA INTERVENCIJO	DELOVNA POVRŠINA
VARNO PODOČJE EVAKUIRANCEV	☒
DOSTOP / VHOD	◀
DOVOZ	◀
ZELENICE	☒
UTRJE NE POVRŠINE	☒
TLAKOVANE ODPRTE BIVALNE POVRŠINE	☒

- 1ob** OBSTOJEČI objekt - ZDRAVSTVENI DOM, zahtevni objekt
2ob OBSTOJEČI objekt - NADSTREŠNICA, nezahtevni objekt
3n NOVI PRIZIDEK - zahtevni objekt
4n NOVI NADSTREŠEK - manjzahtevni objekt
5n NOVI PRIZIDEK - zahtevni objekt


podjetje za projektiranje, urbanizem, visoke in nizke gradnje, inženiring
telefon: 04/23 42 820 | mobilni: 051 383 482
Britof 292, 4000 Kranj | www.mega.si | firma@mega.si

TEAM d.o.o.

investitor: OBČINA ŠKOFJA LOKA Mestni trg 15, 4220 Škofja Loka	
objekt: ZDRAVSTVENI DOM ŠKOFJA LOKA - SUC	
številka načrta: A - 3/26	datum izdelave: marec 2026
številka projekta: 3/26	merilo: 1:250
vrsta projekta: DPP	
poseg v prostor: Rekonstrukcija in prizidava	
odg. projektant: Mojca Kos, udia	
projektant: Saša Pirnat, udia	

POŽARNA VARNOST



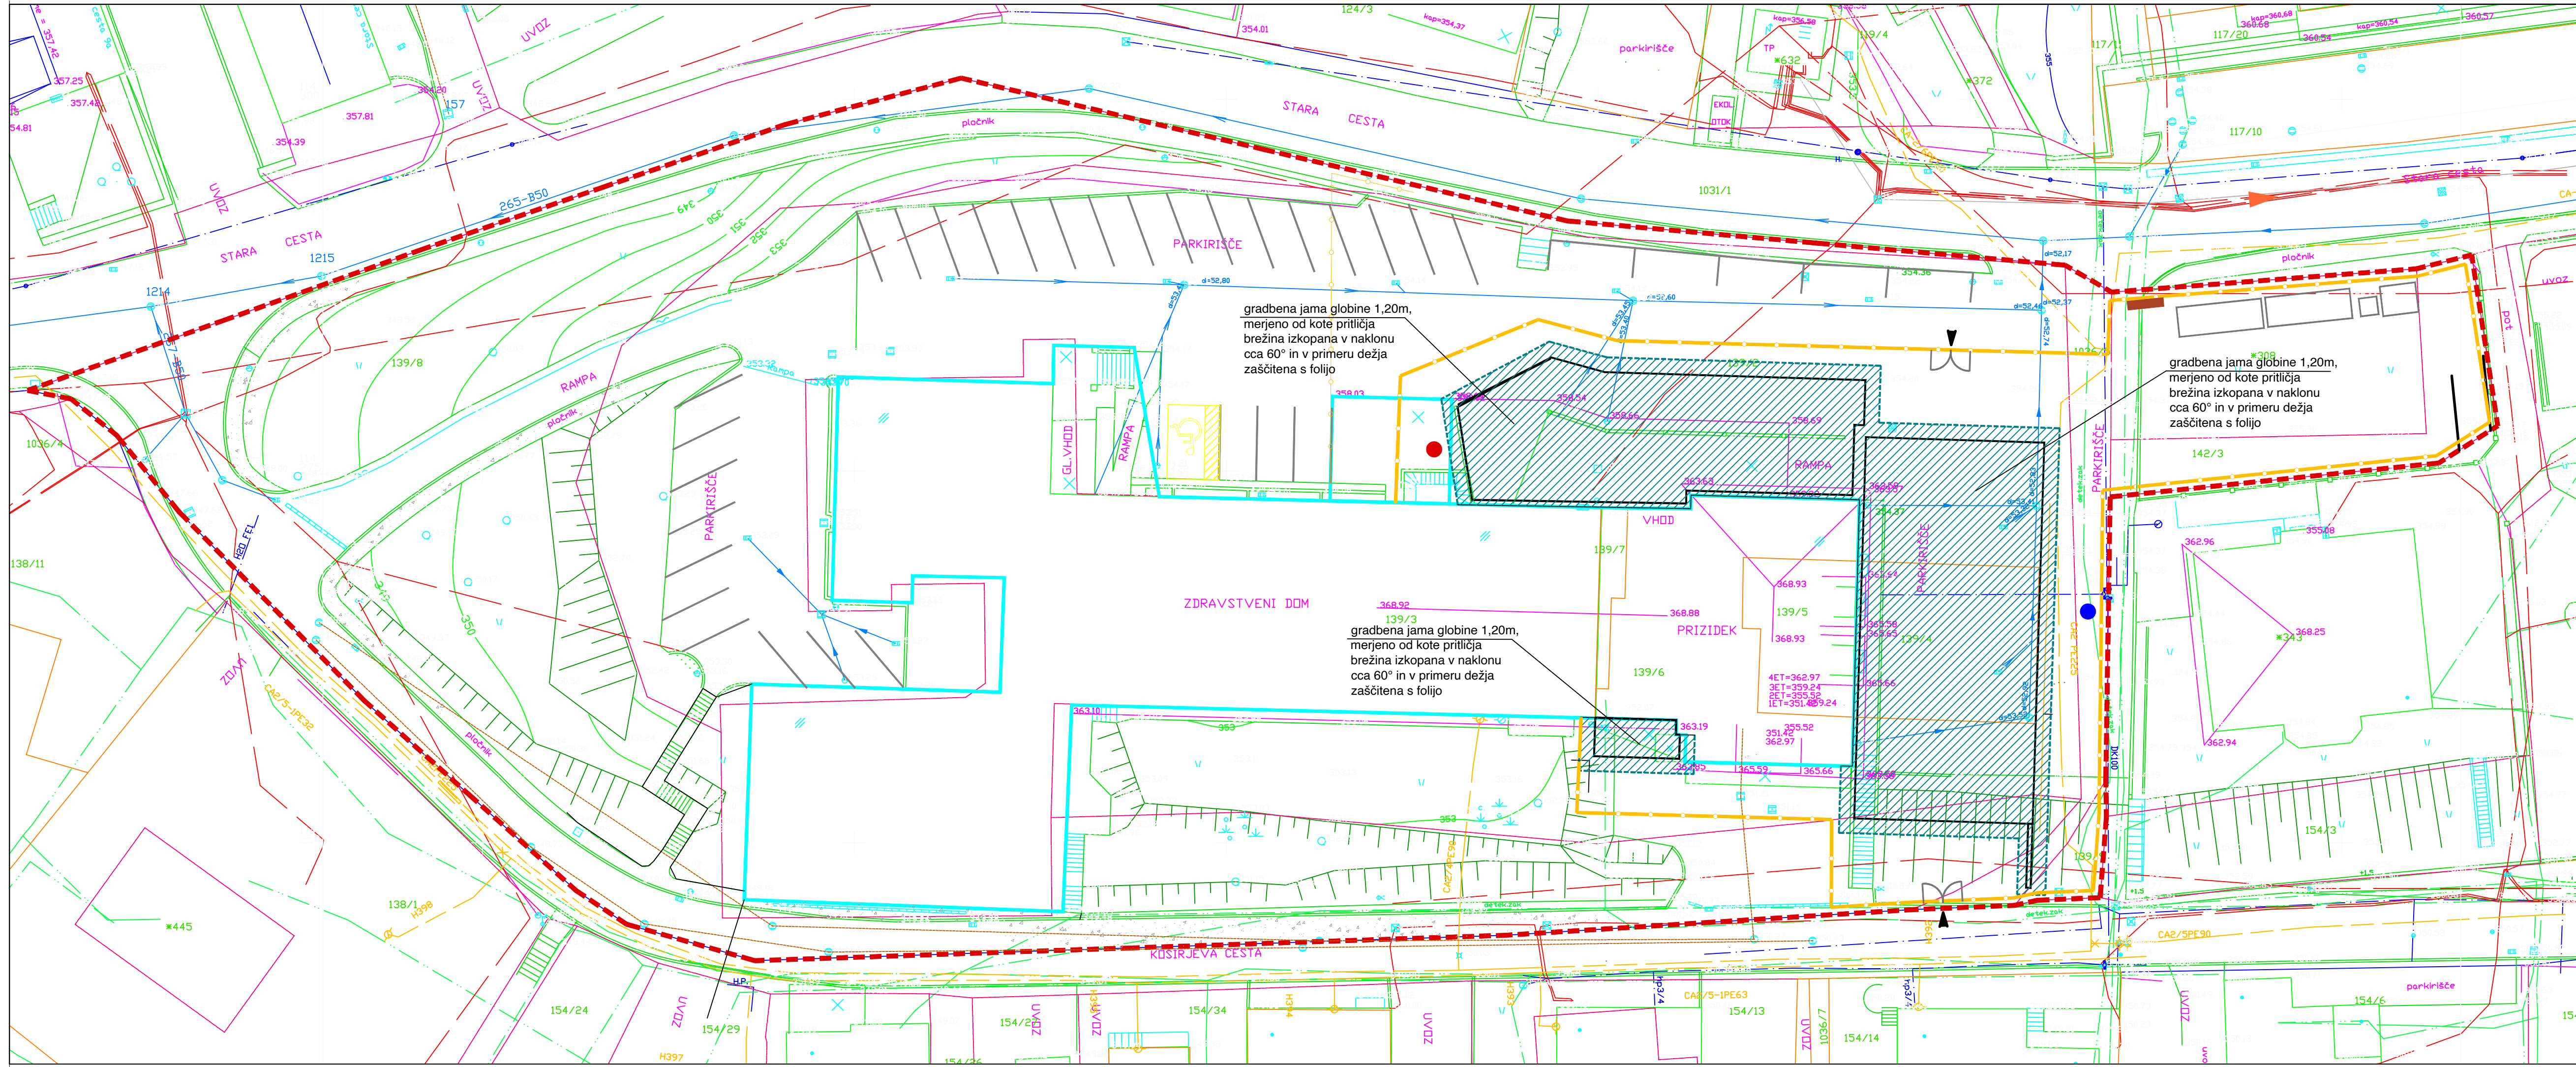

LEGENDA

GRADBENI MATERIAL	
ODPADNI GRADBENI MATERIAL	
KEMIČNI WC	
PISARNA, GARDEROBA, ORODJE	
DVOKRILNA GRADBIŠČNA VRATA	
GRADBENA JAMA	
GRADBIŠČNA OGRAJA (v=2m)	
OZNAKA GRADBIŠČA - TABLA	
ELEKTRIČNI PRIKLJUČEK	
VODOVODNI PRIKLJUČEK	
DOSTOP	
OBMOČJE GRADBIŠČA: 850,0 m²	



podjetje za projektiranje, urbanizem,
visoke in nizke gradnje, inženiring
telefon: 04/23 42 820 | mobilni: 051 383 482
Britof 292, 4000 Kranj | www.mega.si | firma@mega.si

TEAM d.o.o.

investitor: OBČINA ŠKOFJA LOKA
Mestni trg 15, 4220 Škofja Loka

objekt: ZDRAVSTVENI DOM ŠKOFJA LOKA - SUC

številka načrta: A - 3/26

datum izdelave: marec 2026

številka projekta: 3/26

merilo: 1:250

vrsta projekta: DPP

poseg v prostor: Rekonstrukcija in prizidava

odg. projektant: Mojca Kos, udia

projektant: Saša Pirnat, udia

GRAFIČNI PRIKAZ OBMOČJA GRADBIŠČA

priloga št.: 3.7

