


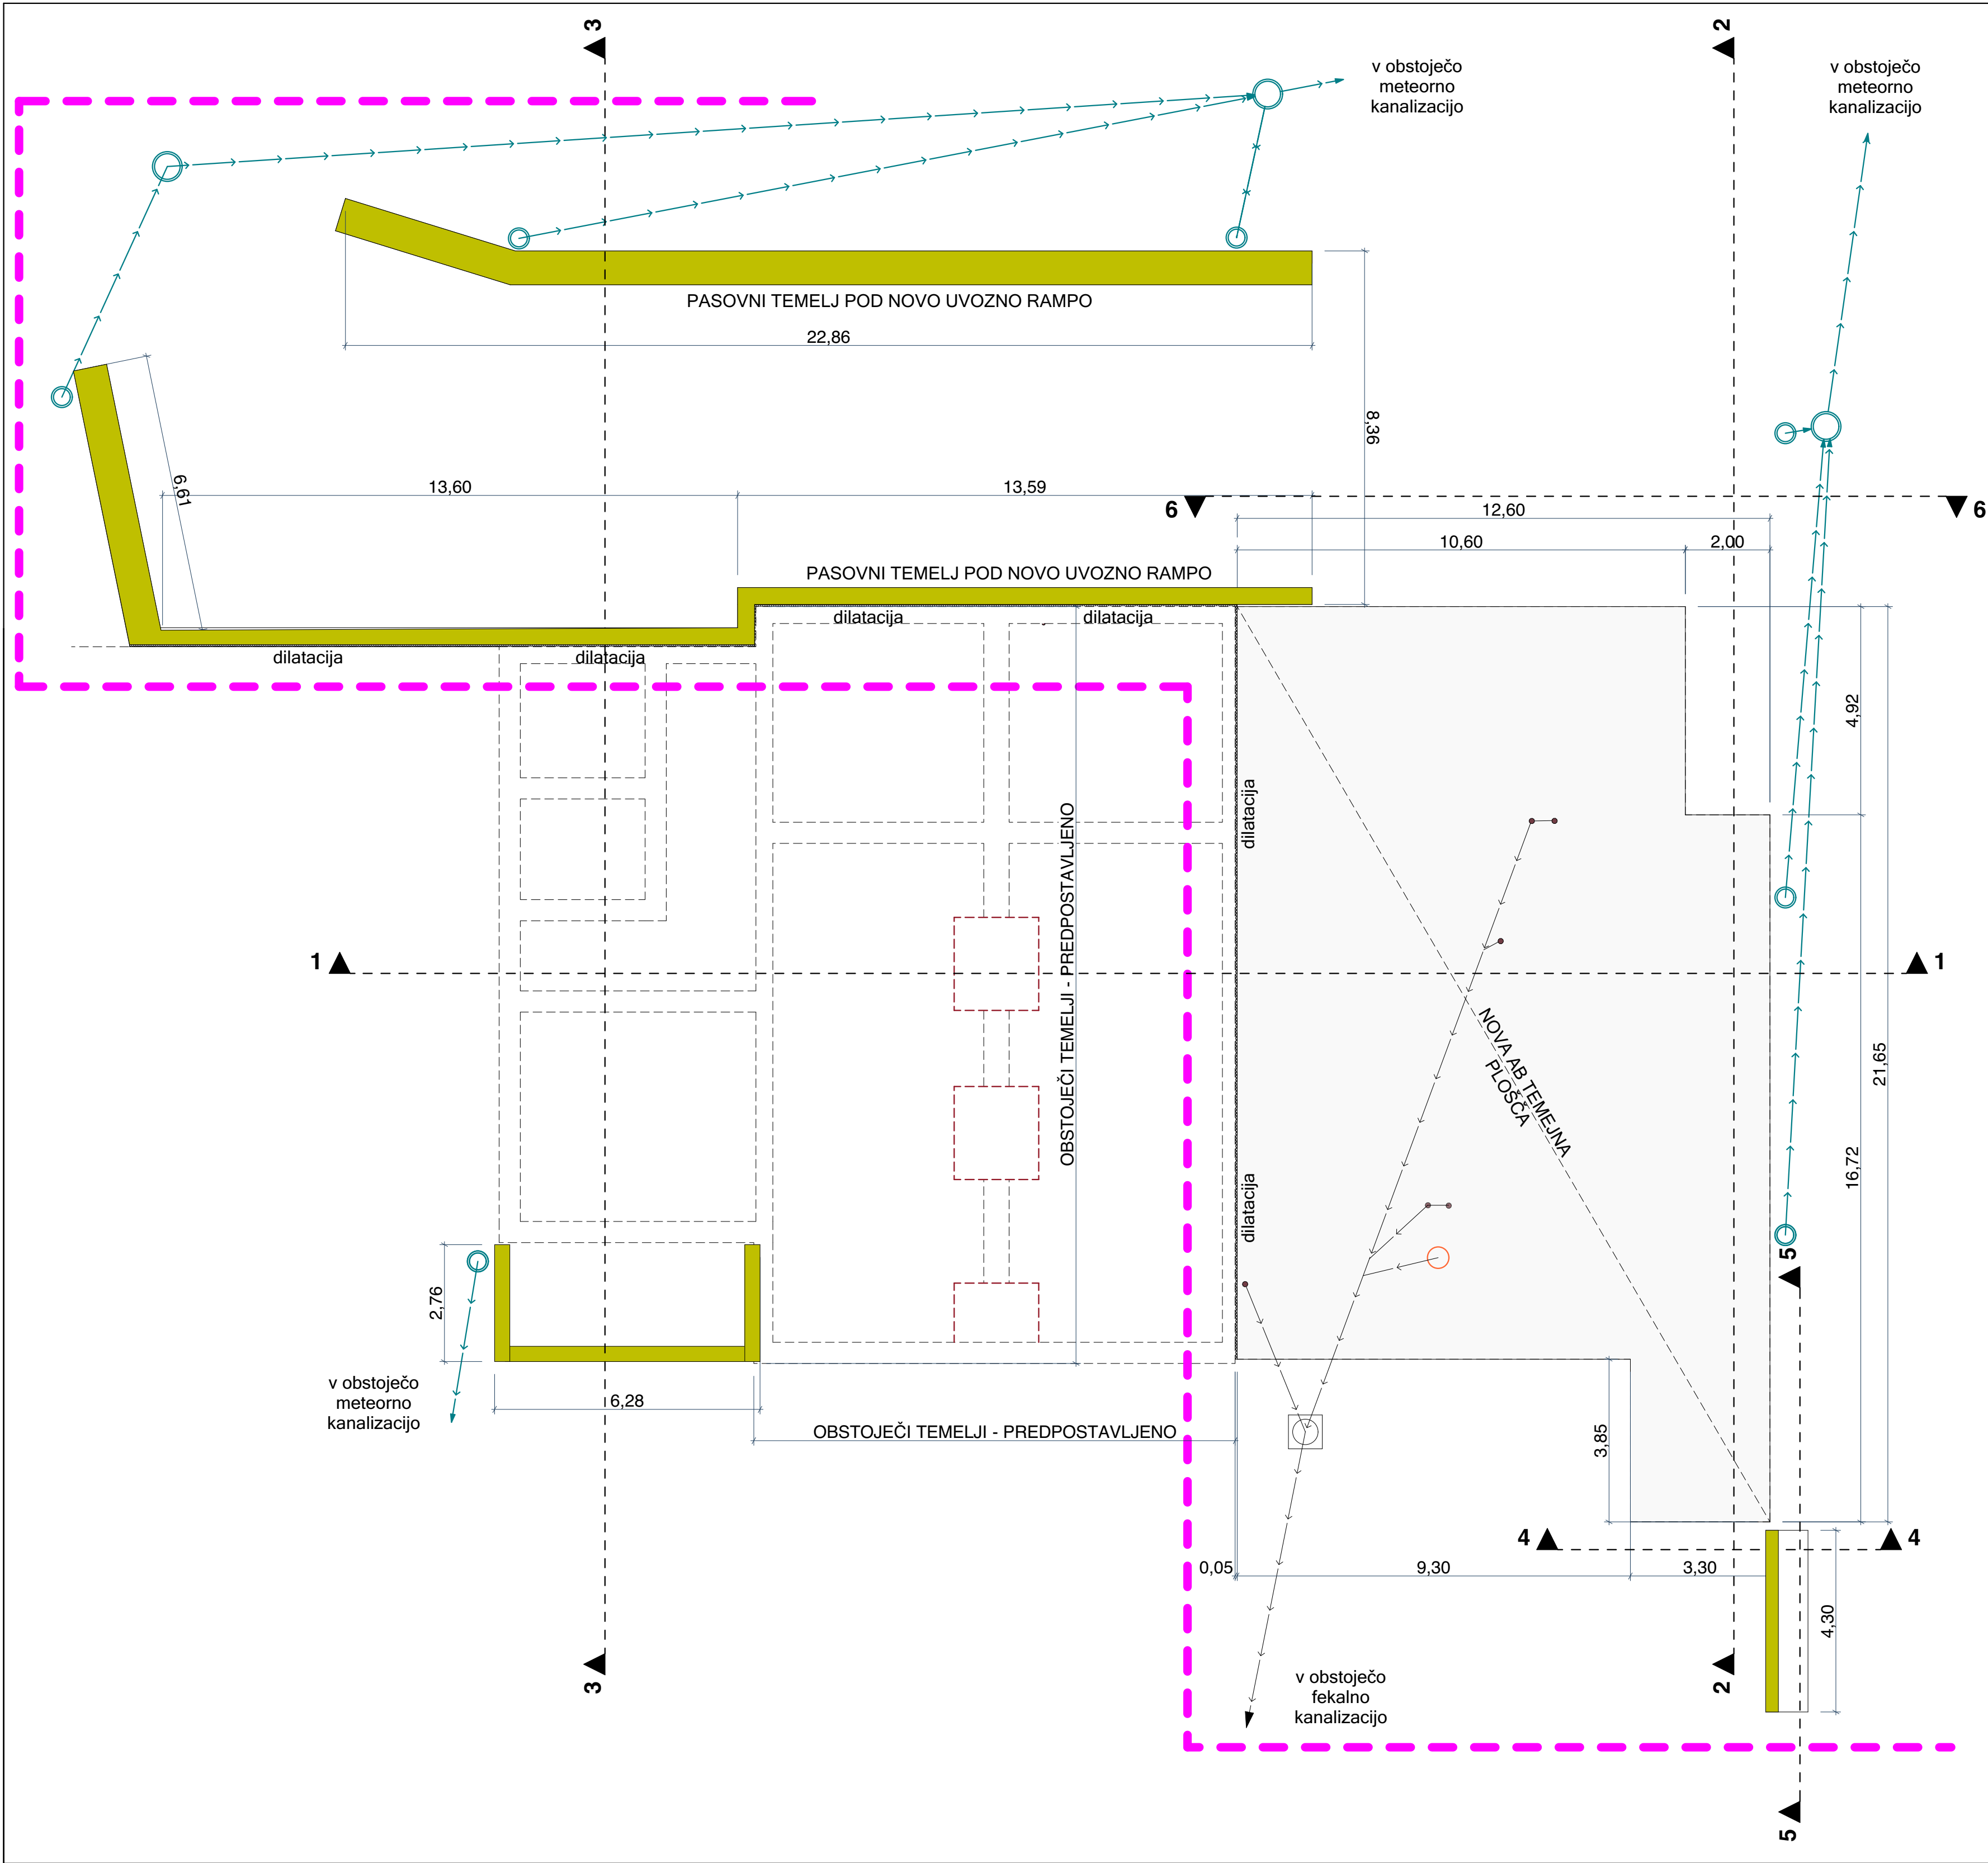

Legenda

Območje obravnave

OBSTOJEČE

Nosilna konstrukcija - armirani beton

Nosilna konstrukcija - opečni zidaki

Nenosilna konstrukcija

NOVO

Nosilna konstrukcija

Nenosilna konstrukcija

Izolacija - kamena volna

mega podjetje za projektiranje, urbanizem,
visoke in nizke gradnje, inženiring
telefon: 04/23 428 20 | mobilni: 051 393 482
Britof 292, 4000 Kranj | www.mega.si | firma@mega.si

TEAM d.o.o.

investitor: OBČINA ŠKOFJA LOKA
Mestni trg 15, 4220 Škofja Loka

objekt: ZDRAVSTVENI DOM ŠKOFJA LOKA - SUC
številka projekta: 3/26

števila načrta: A - 3/26 datum izdelave: marec 2026

vrsta projekta: DGD vrsta načrta: ARHITEKTURA


odg. vodja projekta: MOJCA BAŠAJ KOS, univ.dipl.inž.arh. ZAPS 0023 A

odg. projektant: Mojca Kos, udia ZAPS 0023


izdelal: Saša Pirnat, udia

merilo: M 1:100

TLORIS TEMELJEV IN KANALIZACIJE

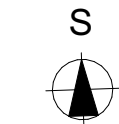

risba št.: 1

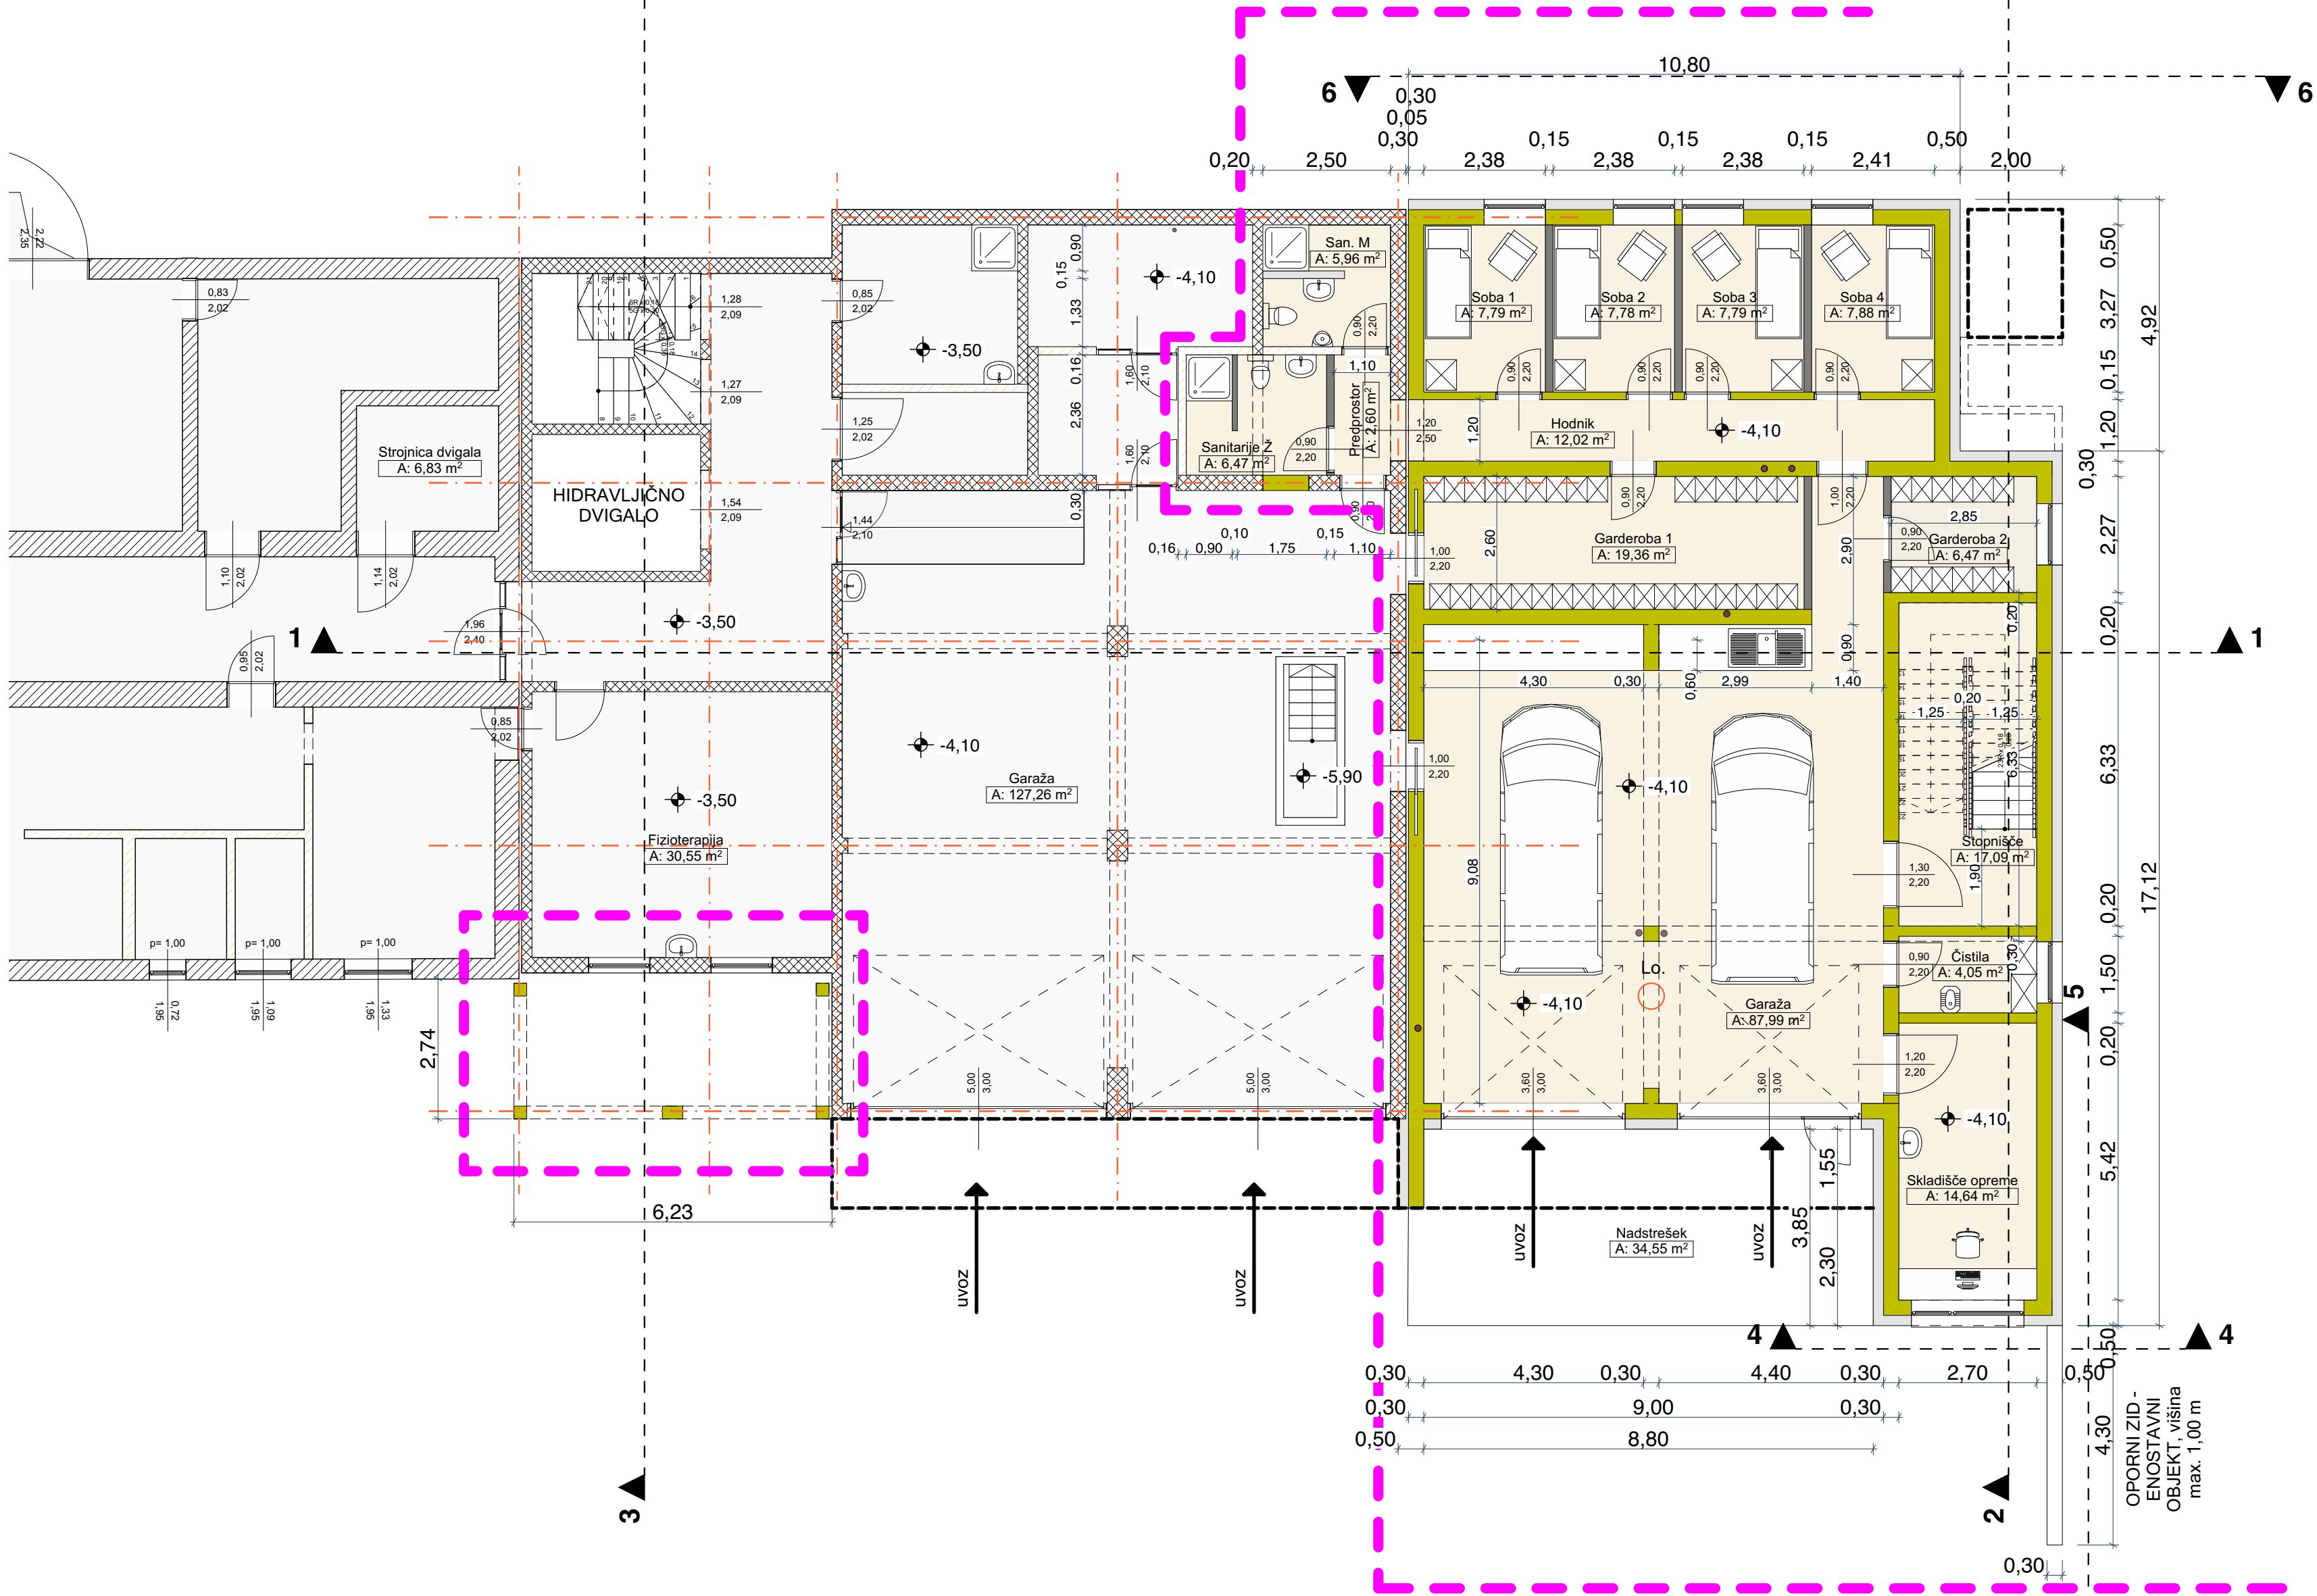

Seznam prostorov - KLET SUC				
Namembnost	Št.	Ime	Talna obloga	Površina [m2]
SUC				
1	Garaža	Estrih	88,0	
2	Stopnišče	Keramika	17,1	
3	Skladišče opreme	Keramika	14,6	
4.1	Garderoba 1	PVC	19,4	
4.2	Garderoba 2	PVC	6,5	
5	Čistila	Keramika	4,0	
6	Hodnik	PVC	12,0	
7	Soba 1	PVC	7,8	
8	Soba 2	PVC	7,8	
9	Soba 3	PVC	7,8	
10	Soba 4	PVC	7,9	
11	San. M	Keramika	6,0	
12	Predprostor	Keramika	2,6	
13	Sanitarije Ž	Keramika	6,5	
				208,0 m²

SEZNAM ZUNANJIH PROSTOROV				
Etaža	Št.	Ime	Talna obloga	Površina [m2]
Klet				
	1	Nadstrešek	asfalt	34,6
				34,6 m²

Legenda

 Območje obravnave

OBSTOJEČE

- Nosilna konstrukcija - armirani beton
- Nosilna konstrukcija - opečni zidaki
- Nenosilna konstrukcija

NOVO

- Nosilna konstrukcija
- Nenosilna konstrukcija
- Izolacija - kamena volna

MEGA
TEAM d.o.o.


podjetje za projektiranje, urbanizem,
visoke in nizke gradnje, inženiring
telefon: 04/23 428 20 | mobilni: 051 393 482
Britof 292, 4000 Kranj | www.mega.si | firma@mega.si

investitor: OBČINA ŠKOFJA LOKA Mestni trg 15, 4220 Škofja Loka	
objekt: ZDRAVSTVENI DOM ŠKOFJA LOKA - SUC	
številka projekta: 3/26	
številka načrta: A - 3/26	datum izdelave: marec 2026
vrsta projekta: DGD	vrsta načrta: ARHITEKTURA
odg. vodja projekta: MOJCA BASAJ KOS, univ.dipl.inž.arh. ZAPS 0023 A	
odg. projektant: Mojca Kos, udia ZAPS 0023	
izdelal: Saša Pirnat, udia	
merilo: M 1:100	

TLORIS KLETI



risba št.: 2

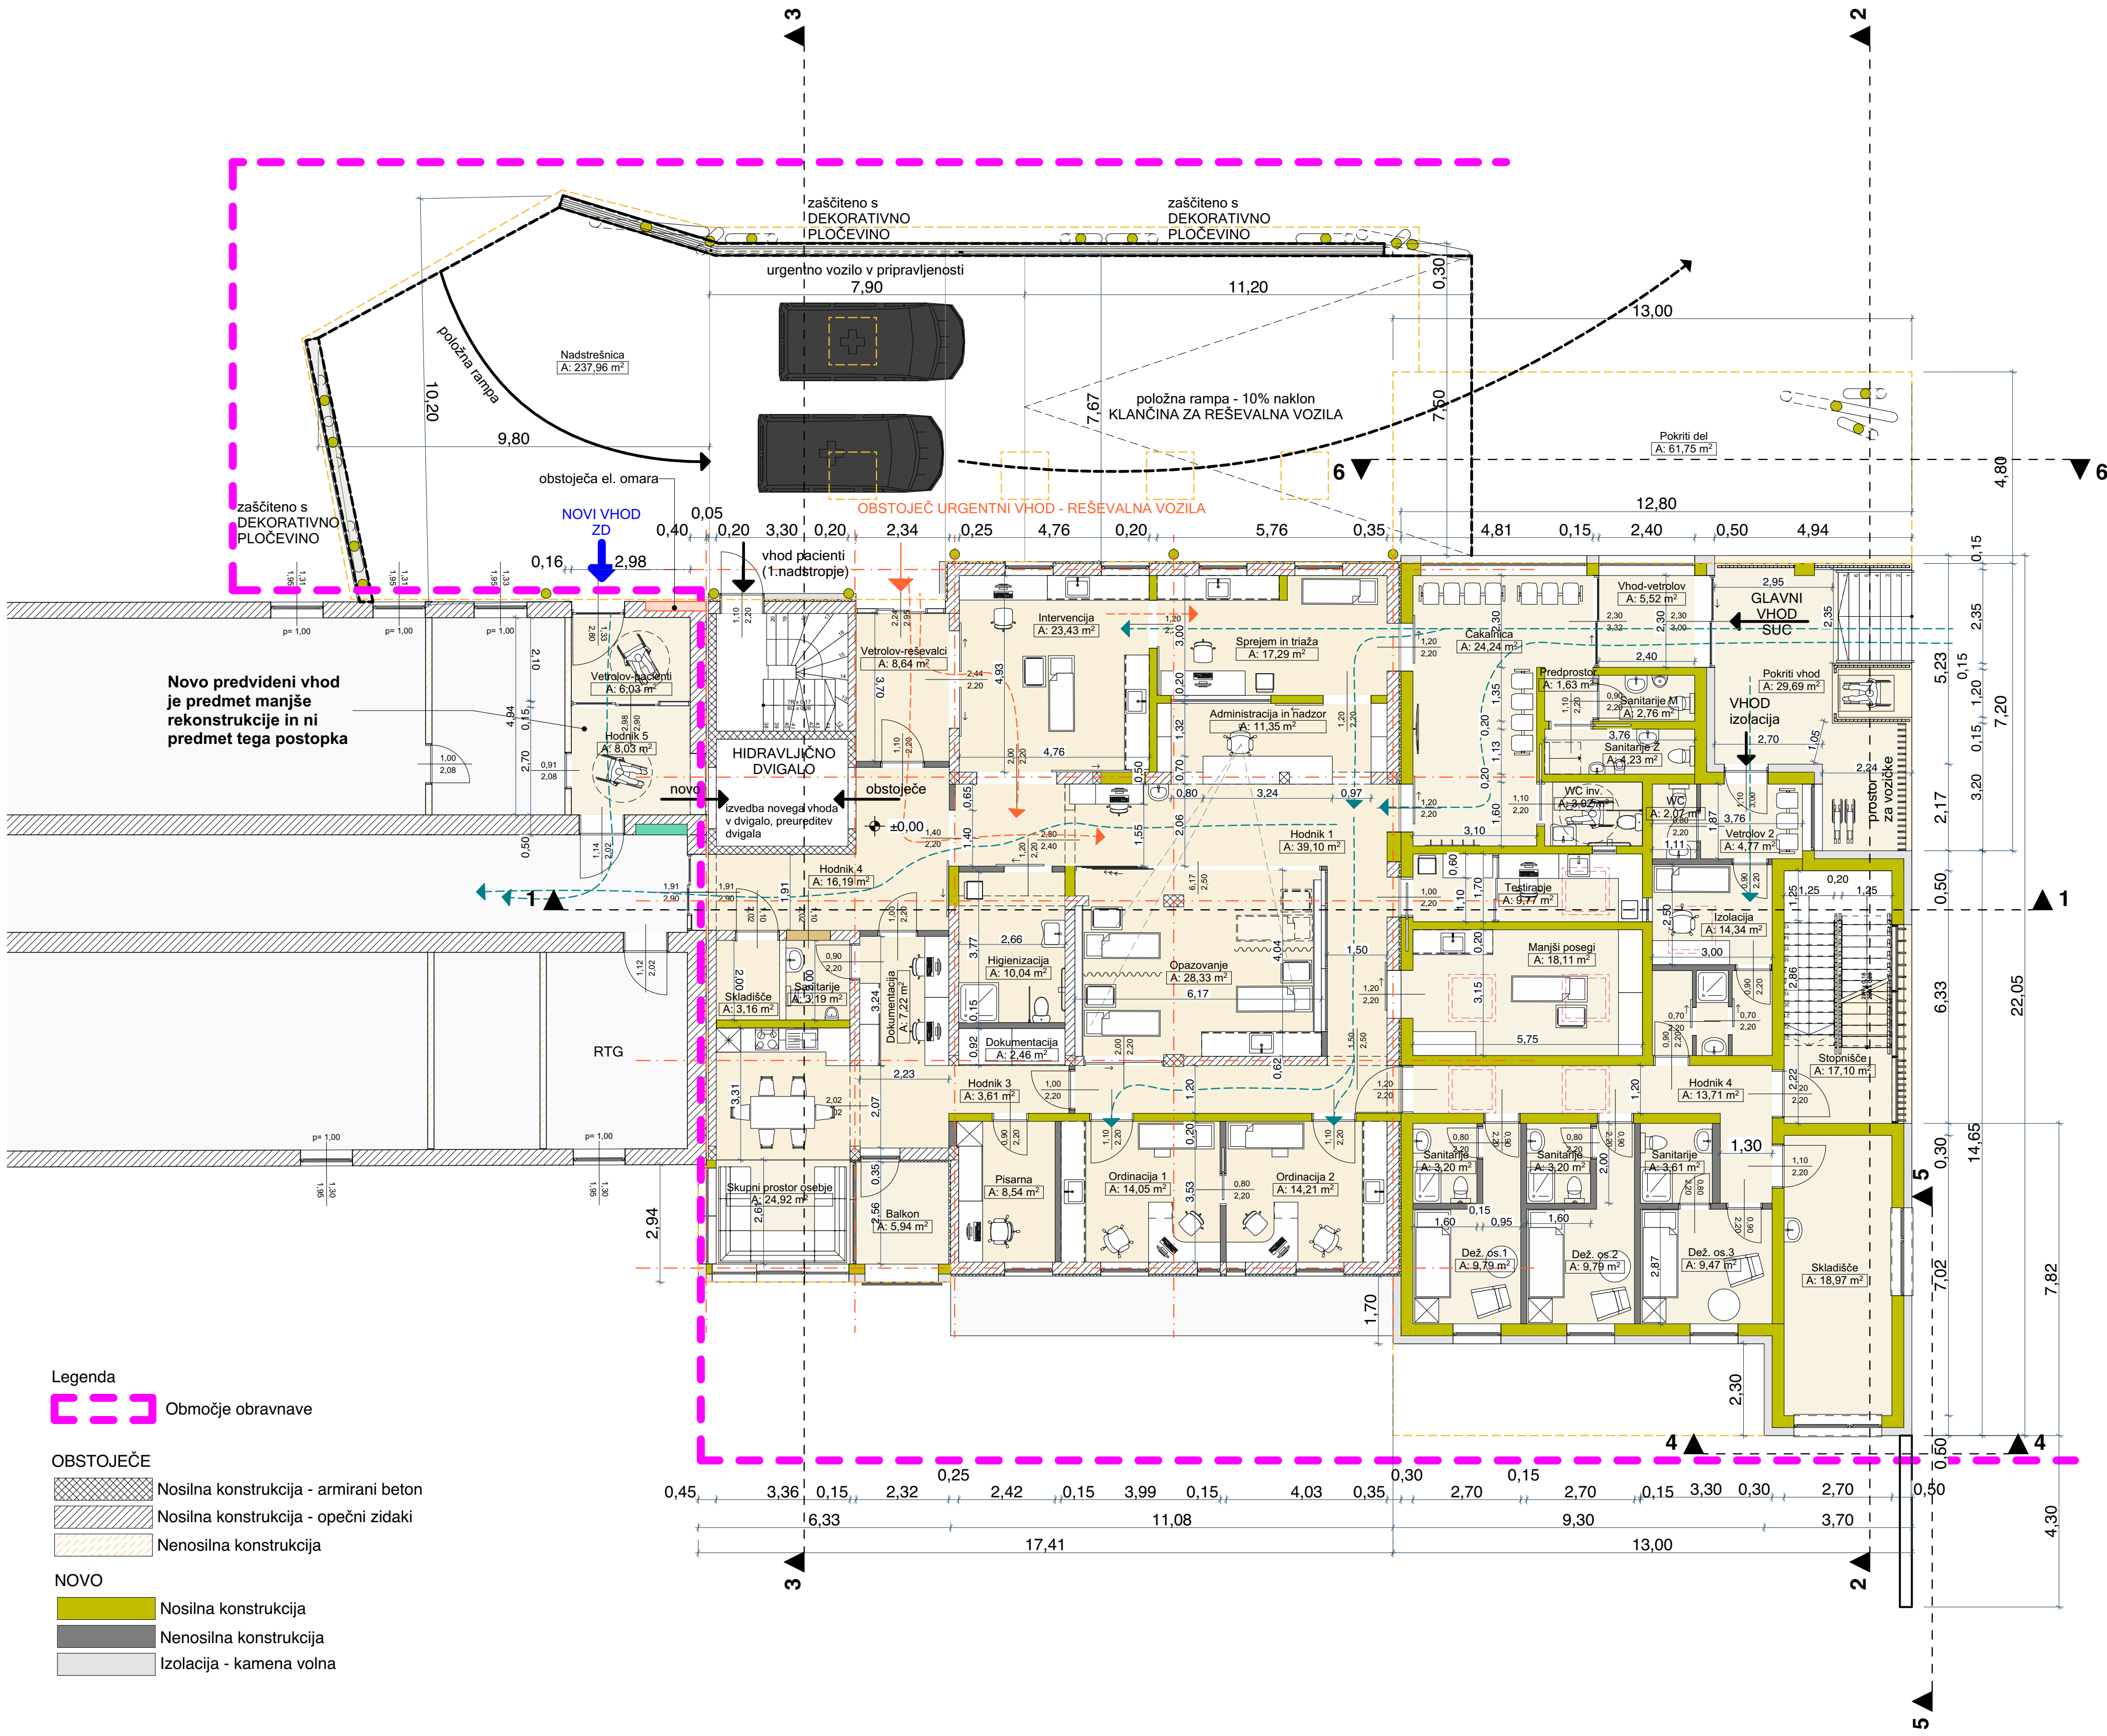

Seznam prostorov - PRITLIČJE SUC				
Namembnost	Št.	Ime	Talna obloga	Površina [m2]
SUC				
1		Vhod-vetrolov	PVC	5,5
2		Čakalnica	PVC	24,2
3		Predprostor	PVC	1,6
4		Sanitarije M	Keramika	2,8
5		Sanitarije Ž	Keramika	4,2
6		WC inv.	Keramika	3,9
7		Testiranje	PVC	9,8
8		Manjši posegi	PVC	18,1
9		Pokriti vhod	Keramika	29,7
10		Sanitarije	Keramika	3,6
11		Sprejem in triaža	PVC	17,3
12		Higienizacija	PVC	10,0
13		Administracija in nadzor	PVC	11,3
14		Hodnik 4	PVC	16,2
15		Hodnik 1	PVC	39,1
16		Intervencija	PVC	23,4
17		Opazovanje	PVC	28,3
18		Vetrolov-reševalci	PVC	8,6
19		Stopnišče	PVC	17,1
DEŽ		Sanitarije	Keramika	3,2
DEŽ 1		Hodnik 4	PVC	13,7
DEŽ 1		Skladišče	PVC	19,0
DEŽ 2 1		Dež. os.1	PVC	9,8
DEŽ 2 2		Sanitarije	Keramika	3,2
DEŽ 3 1		Dež. os.2	PVC	9,8
DEŽ 4 1		Dež. os.3	PVC	9,5
IZOL 1		Vetrolov 2	PVC	4,8
IZOL 2		WC	Keramika	2,1
IZOL 3		Izolacija	PVC	14,3
OR 1		Ordinacija 1	PVC	14,0
OR 2		Ordinacija 2	PVC	14,2
OS 1		Dokumentacija	PVC	2,5
OS 2		Dokumentacija	PVC	7,2
OS 3		Sanitarije	Keramika	3,2
OS 4		Skupni prostor osebje	PVC	24,9
OS 5		Balkon	Keramika	5,9
OS 6		Pisarna	PVC	8,5
OS 7		Hodnik 3	PVC	3,6
OS 8		Skladišče	Keramika	3,2
				451,3 m²

SEZNAM ZUNANJIH PROSTOROV				
Pritličje				
2	Pokriti del	asfalt		61,8
3	Nadstrešnica	asfalt		238,0
				299,8 m²




investitor:	OBČINA ŠKOFJA LOKA Mestni trg 15, 4220 Škofja Loka		
objekt:	ZDRAVSTVENI DOM ŠKOFJA LOKA - SUC		
številka projekta:	3/26		
številka načrta:	A - 3/26	datum izdelave:	marec 2026
vrsta projekta:	DGD	vrsta načrta:	ARHITEKTURA
odg. vodja projekta:	MOJCA BASAJ KOS, univ.dipl.inž.arh. ZAPS 0023 A		
odg. projektant:	Mojca Kos, udia	ZAPS 0023	
izdelal:	Saša Pirnat, udia		
merilo:	M	1:100	

TLORIS PRITLIČJA



risba št.: 3

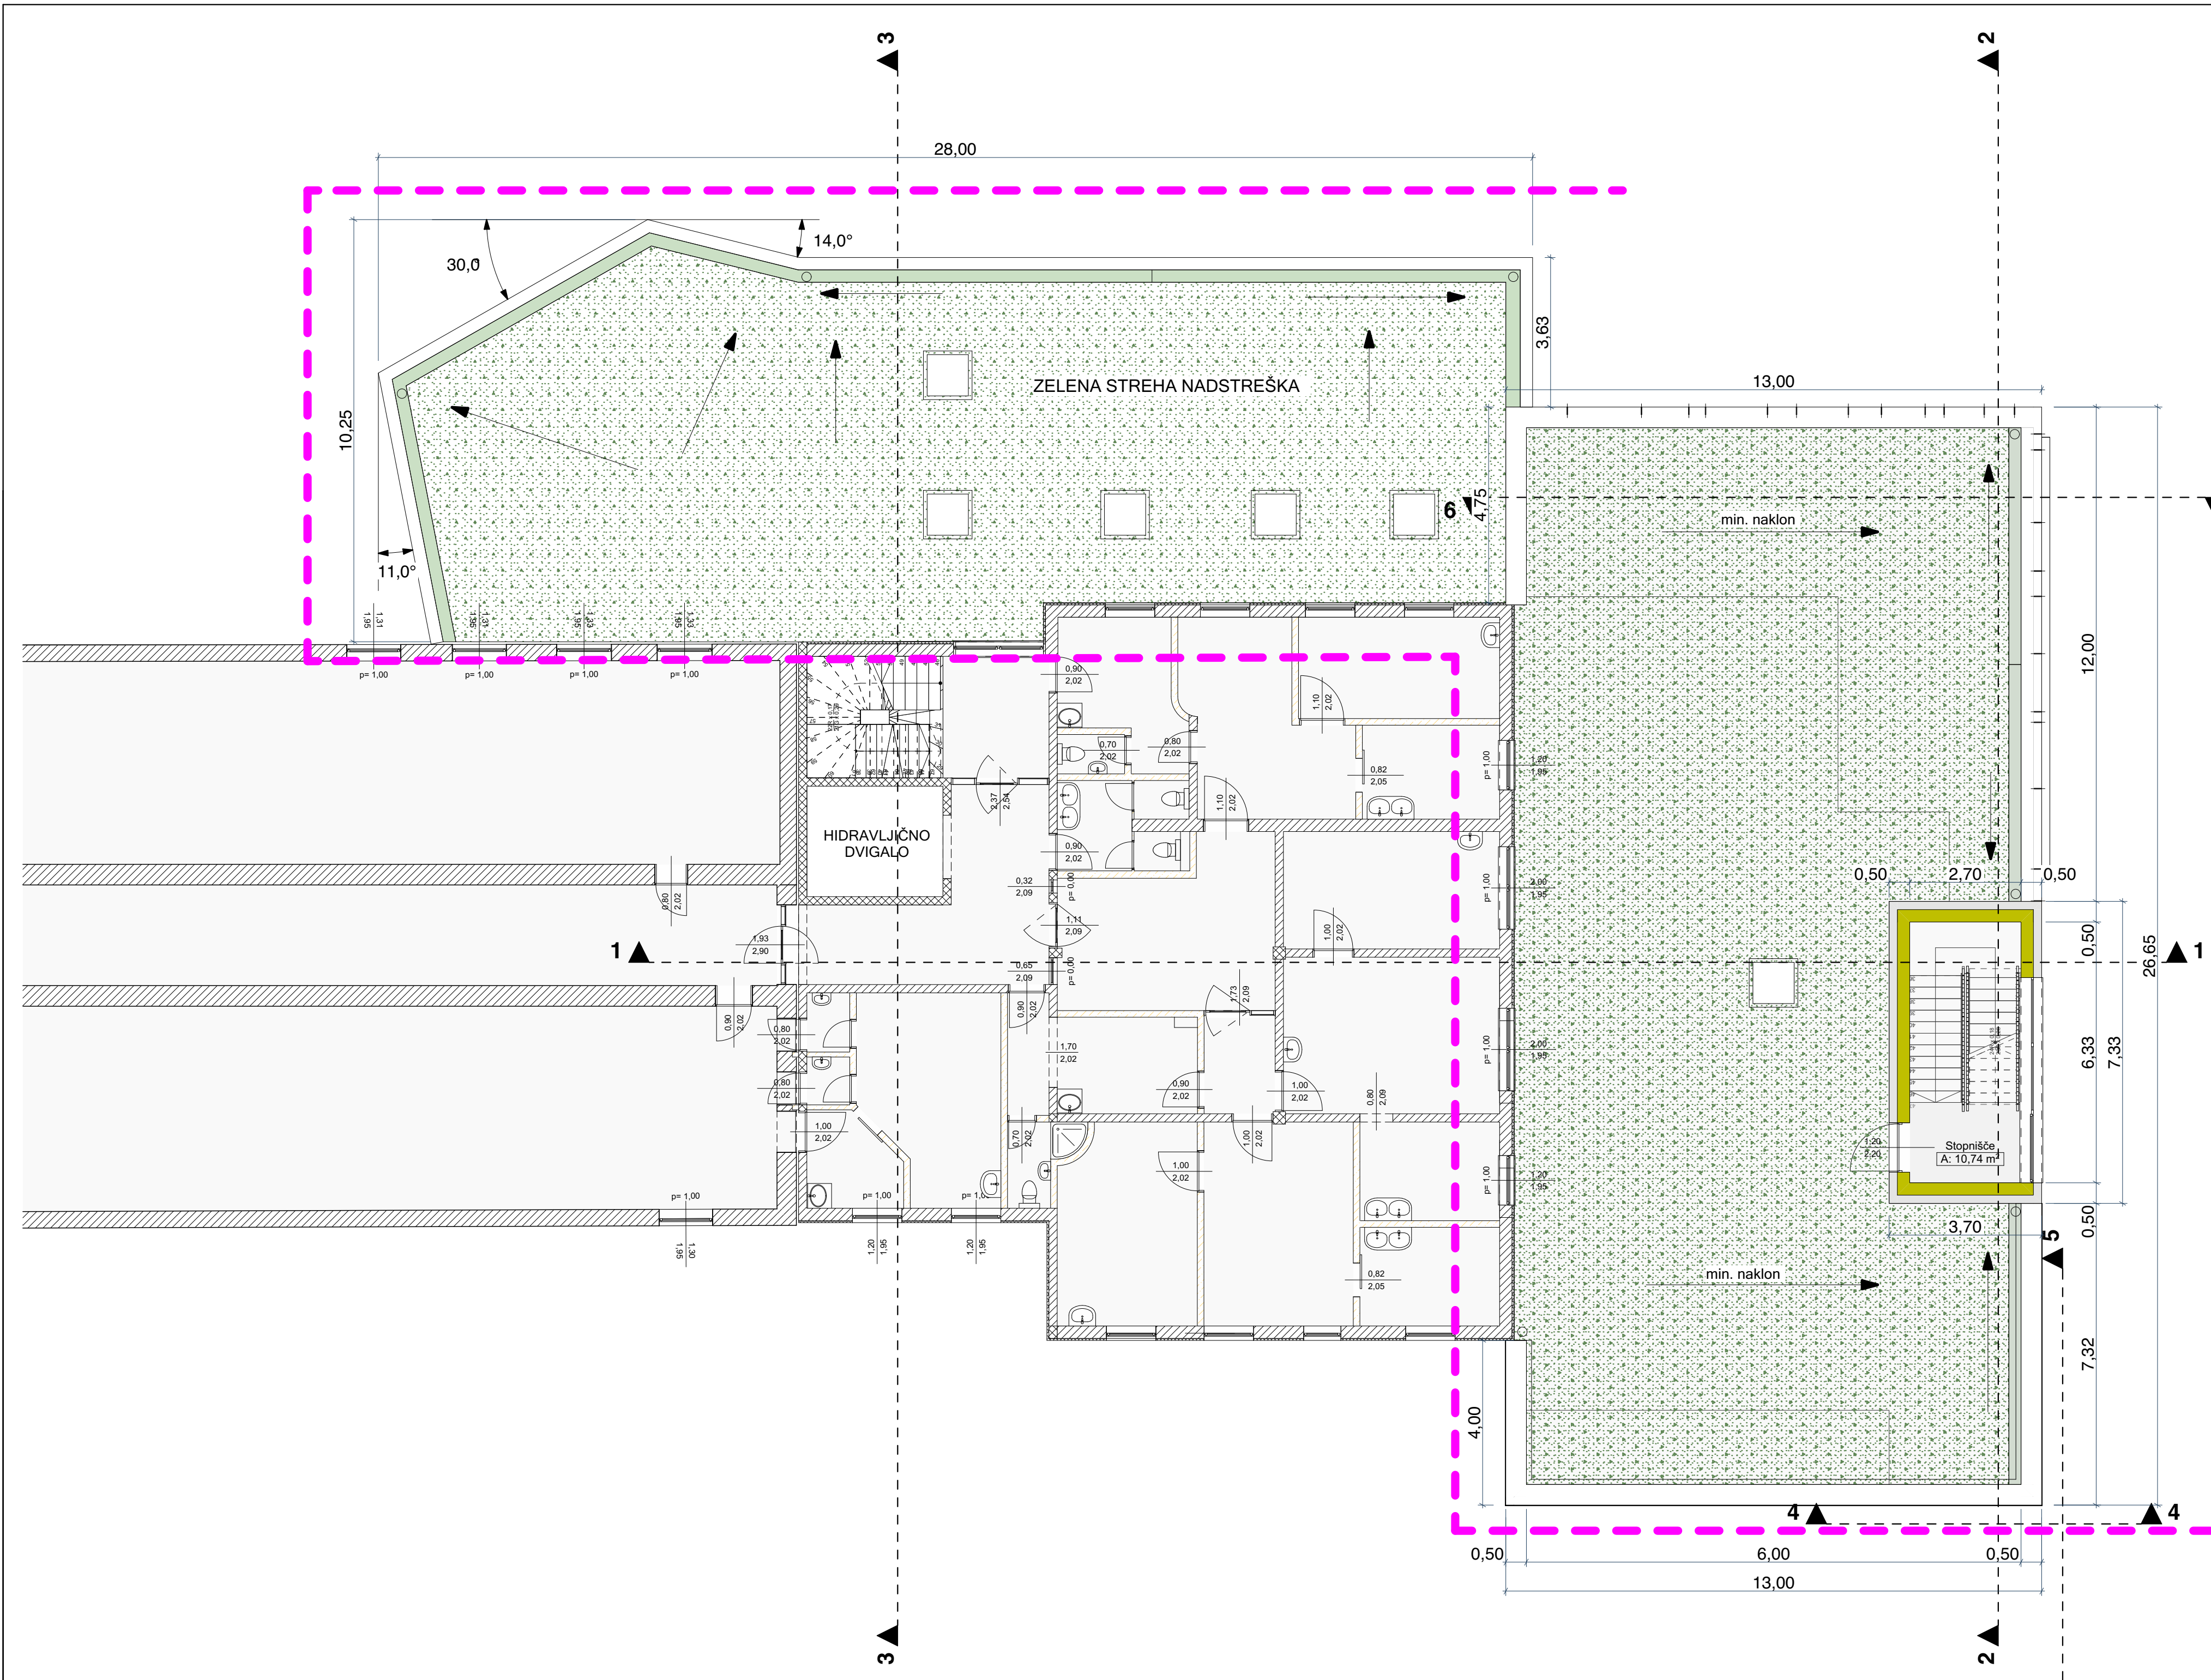

Seznam prostorov Nadstropje - streha			
Namembnost	Št.	Ime	Talna obloga
SUC	1	Stopnišče	PVC
			10,7 m²

Legenda

 Območje obravnave

- OBSTOJEČE
- Nosilna konstrukcija - armirani beton
 - Nosilna konstrukcija - opečni zidaki
 - Nenosilna konstrukcija

- NOVO
- Nosilna konstrukcija
 - Nenosilna konstrukcija
 - Izolacija - kamena volna

mega podjetje za projektiranje, urbanizem,
visoke in nizke gradnje, inženiring
telefon: 04/23 428 20 | mobilni: 051 393 482
Britof 292, 4000 Kranj | www.mega.si | firma@mega.si

TEAM d.o.o.

investitor: **OBČINA ŠKOFJA LOKA**
Mestni trg 15, 4220 Škofja Loka

objekt: **ZDRAVSTVENI DOM ŠKOFJA LOKA - SUC**
številka projekta: **3/26**

številka načrta: **A - 3/26** datum izdelave: **marec 2026**

vrsta projekta: **DGD** vrsta načrta: **ARHITEKTURA**

odg. vodja projekta: **MOJCA BASAJ KOS**, univ.dipl.inž.arh. ZAPS 0023 A

odg. projektant: **Mojca Kos, udia** ZAPS 0023

izdelal: **Saša Pirnat, udia**


merilo: **M 1:100**

TLORIS NADSTROPJA/STREHE




risba št.: **4**


PREREZ 1-1

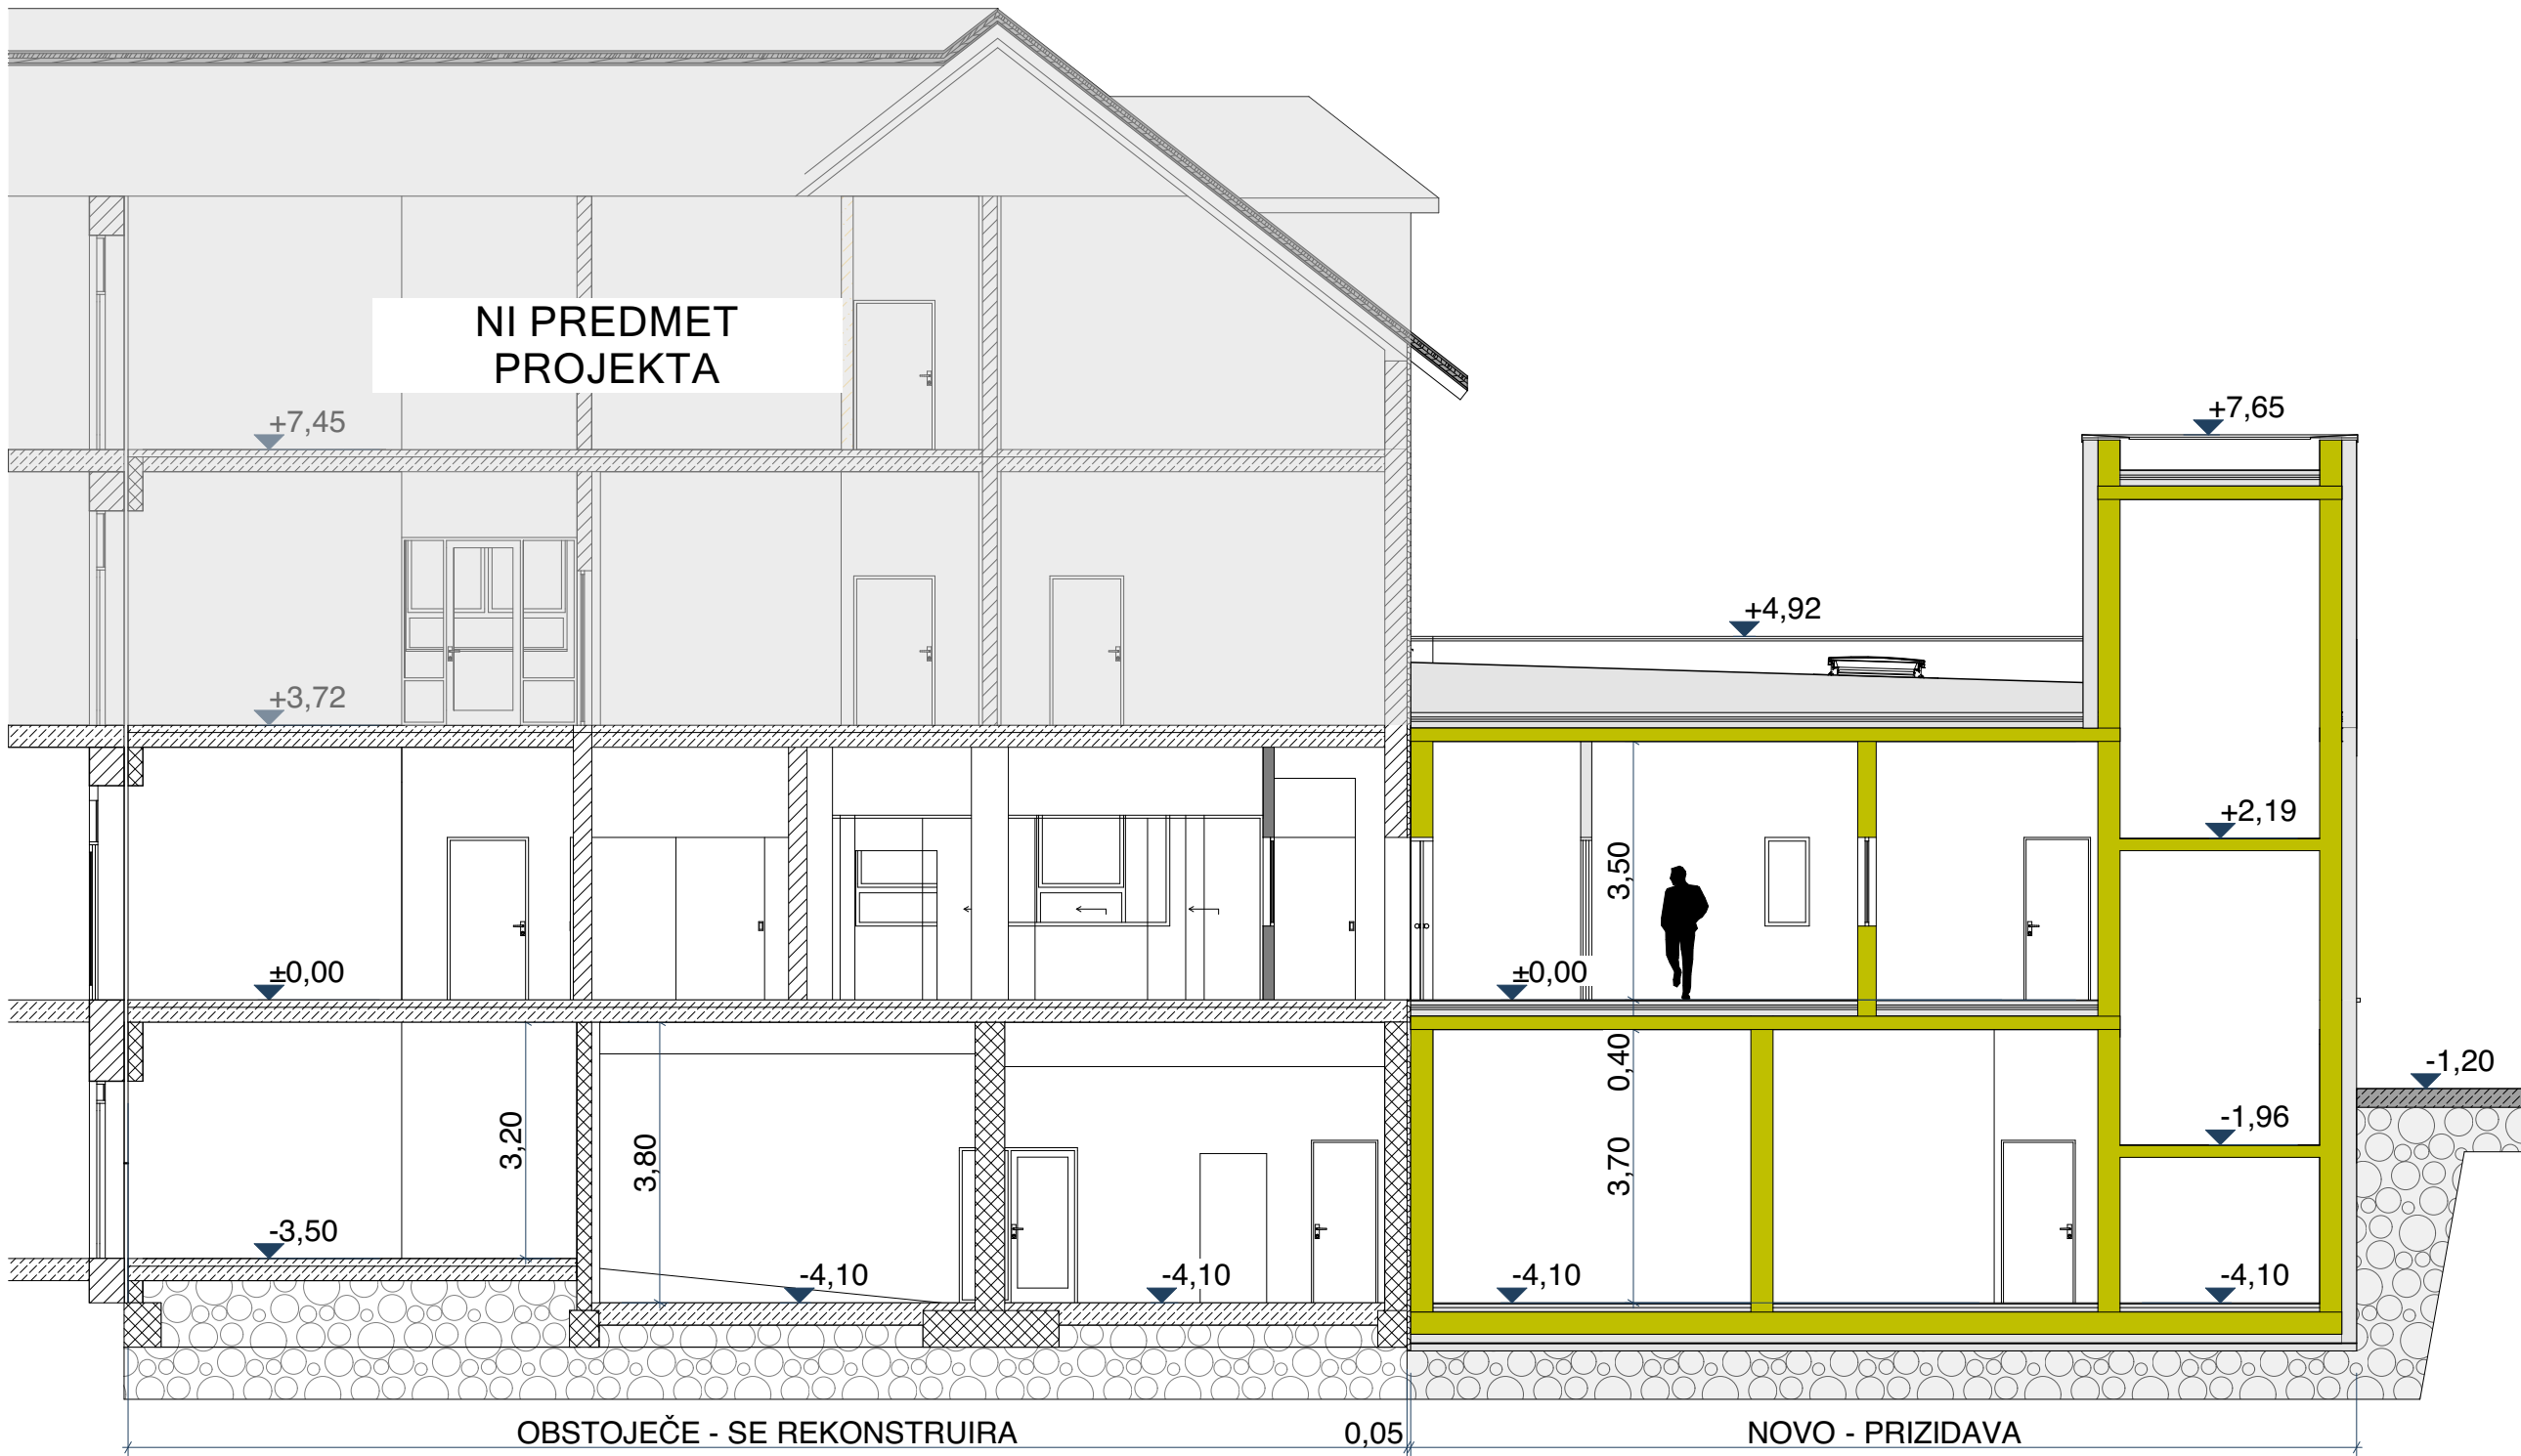


PREREZ 2-2

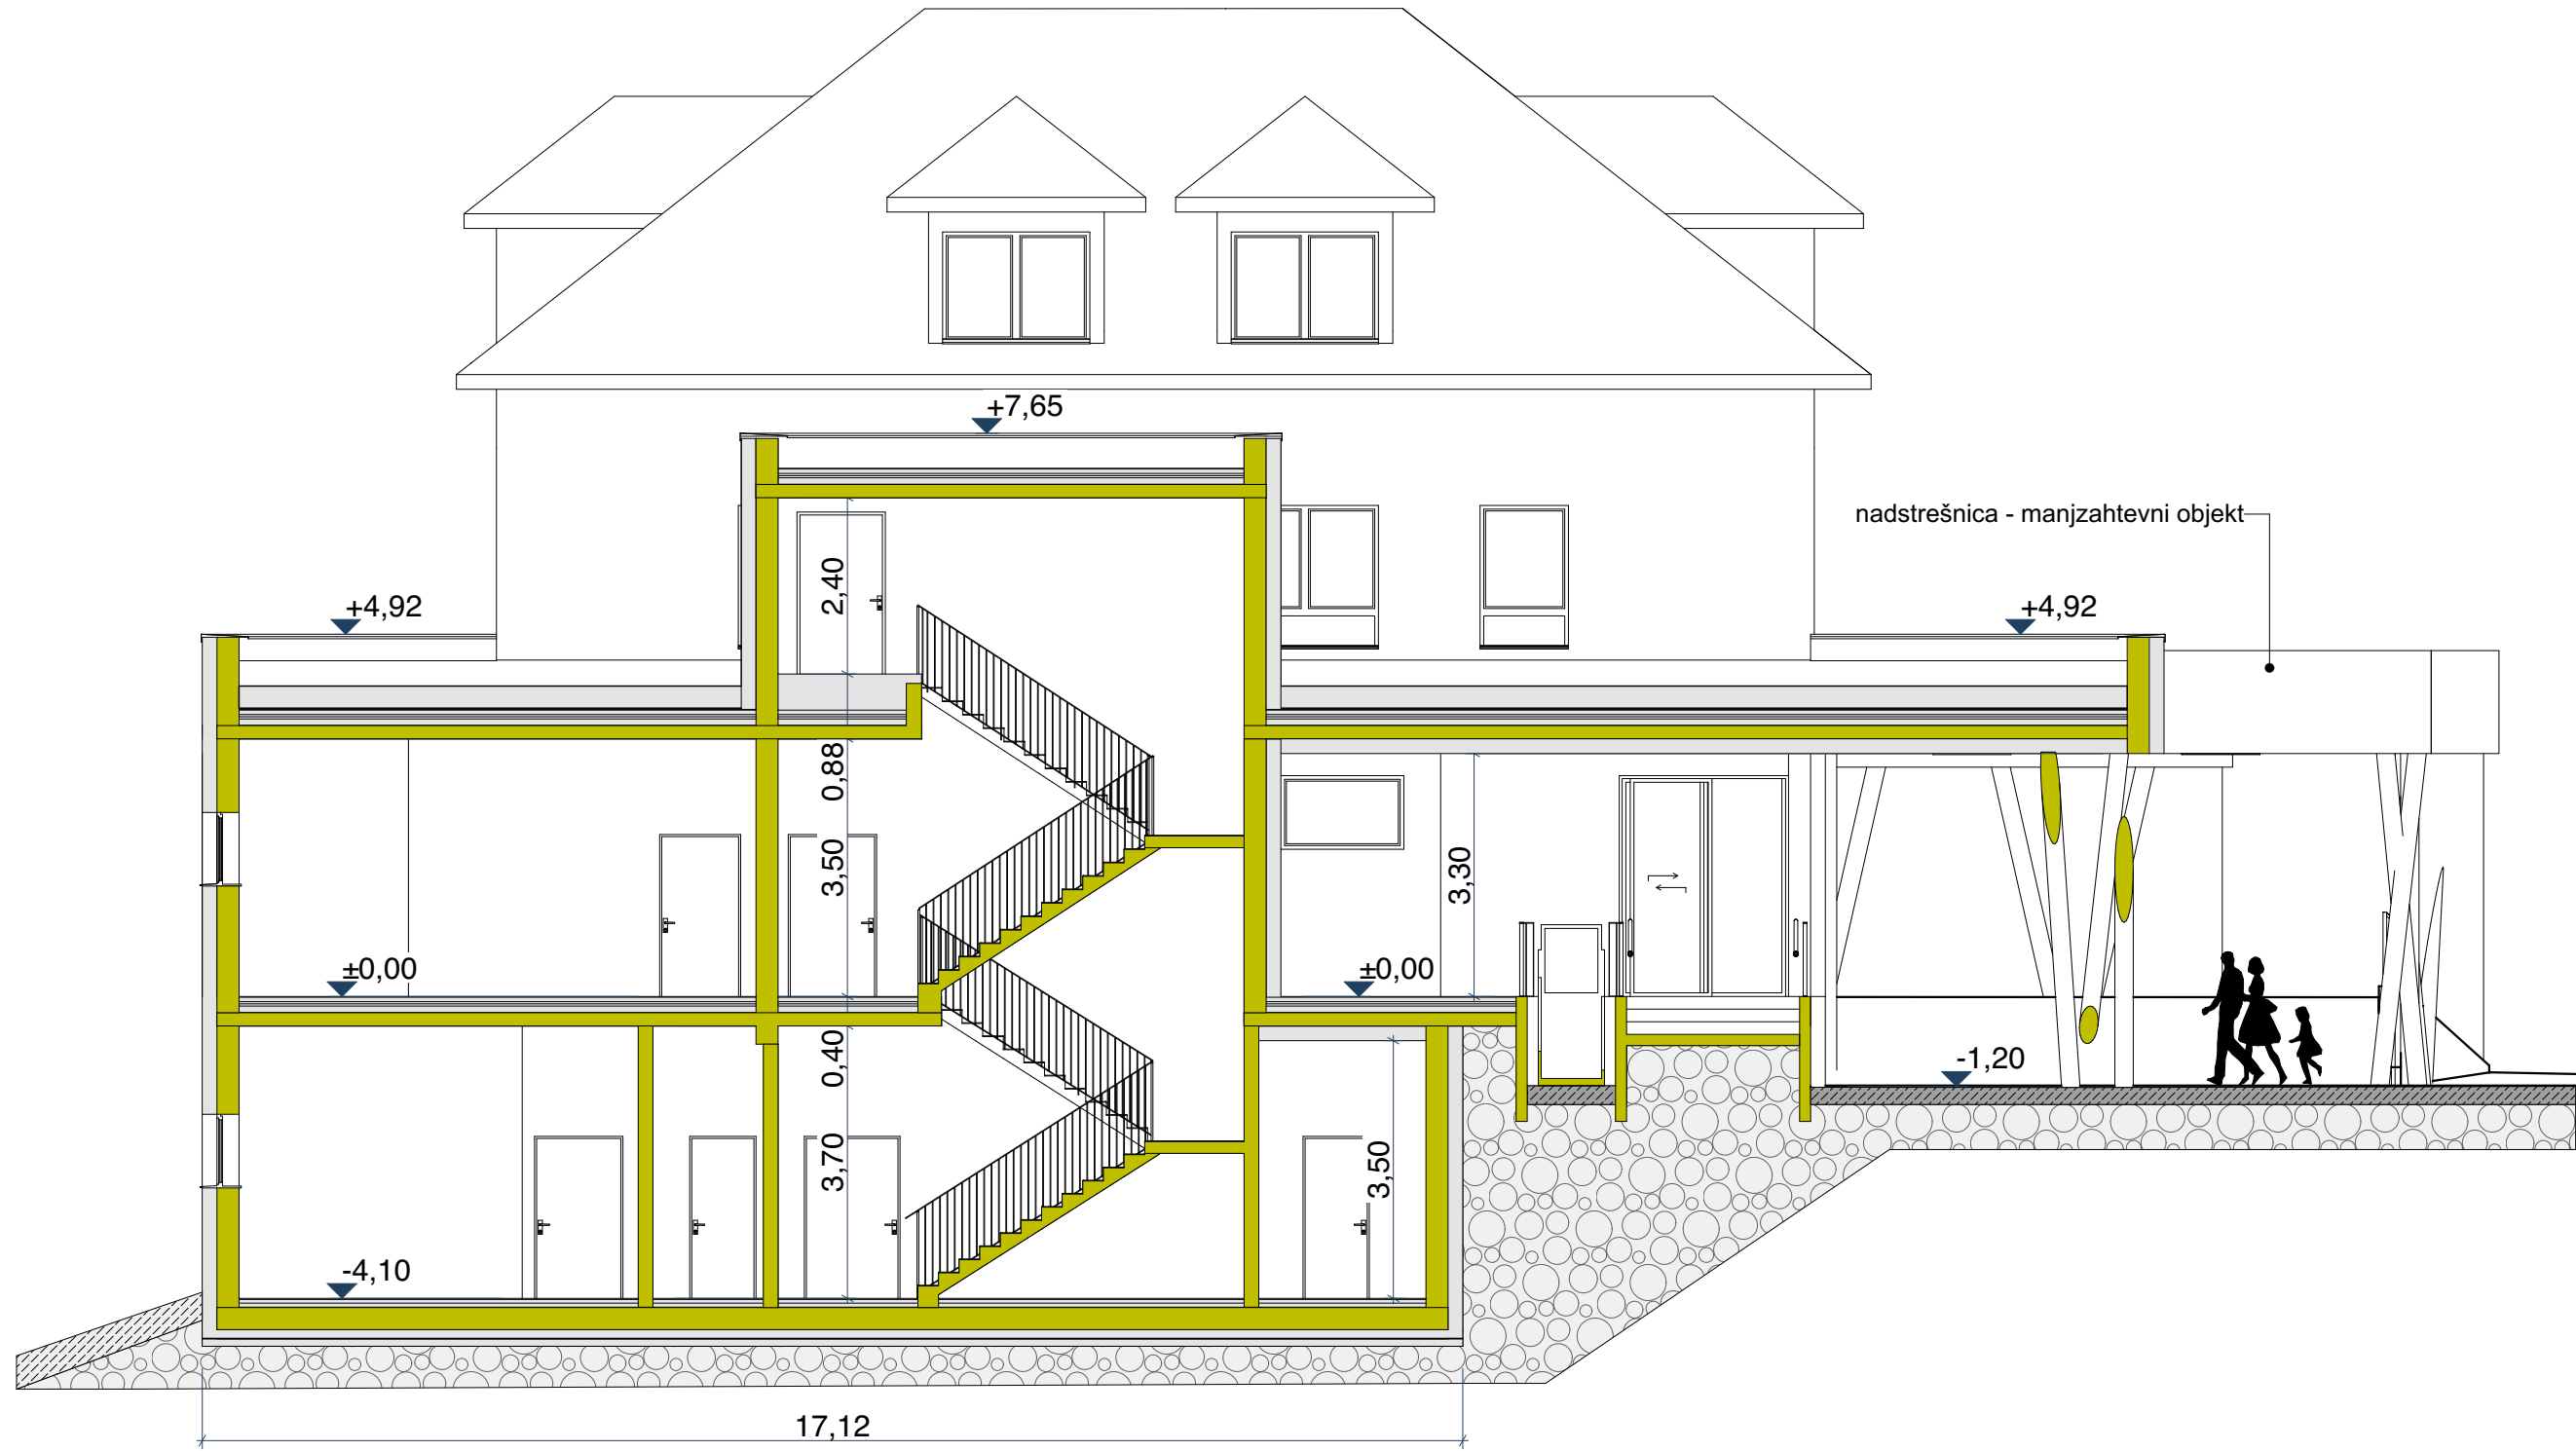

PREREZ 3-3

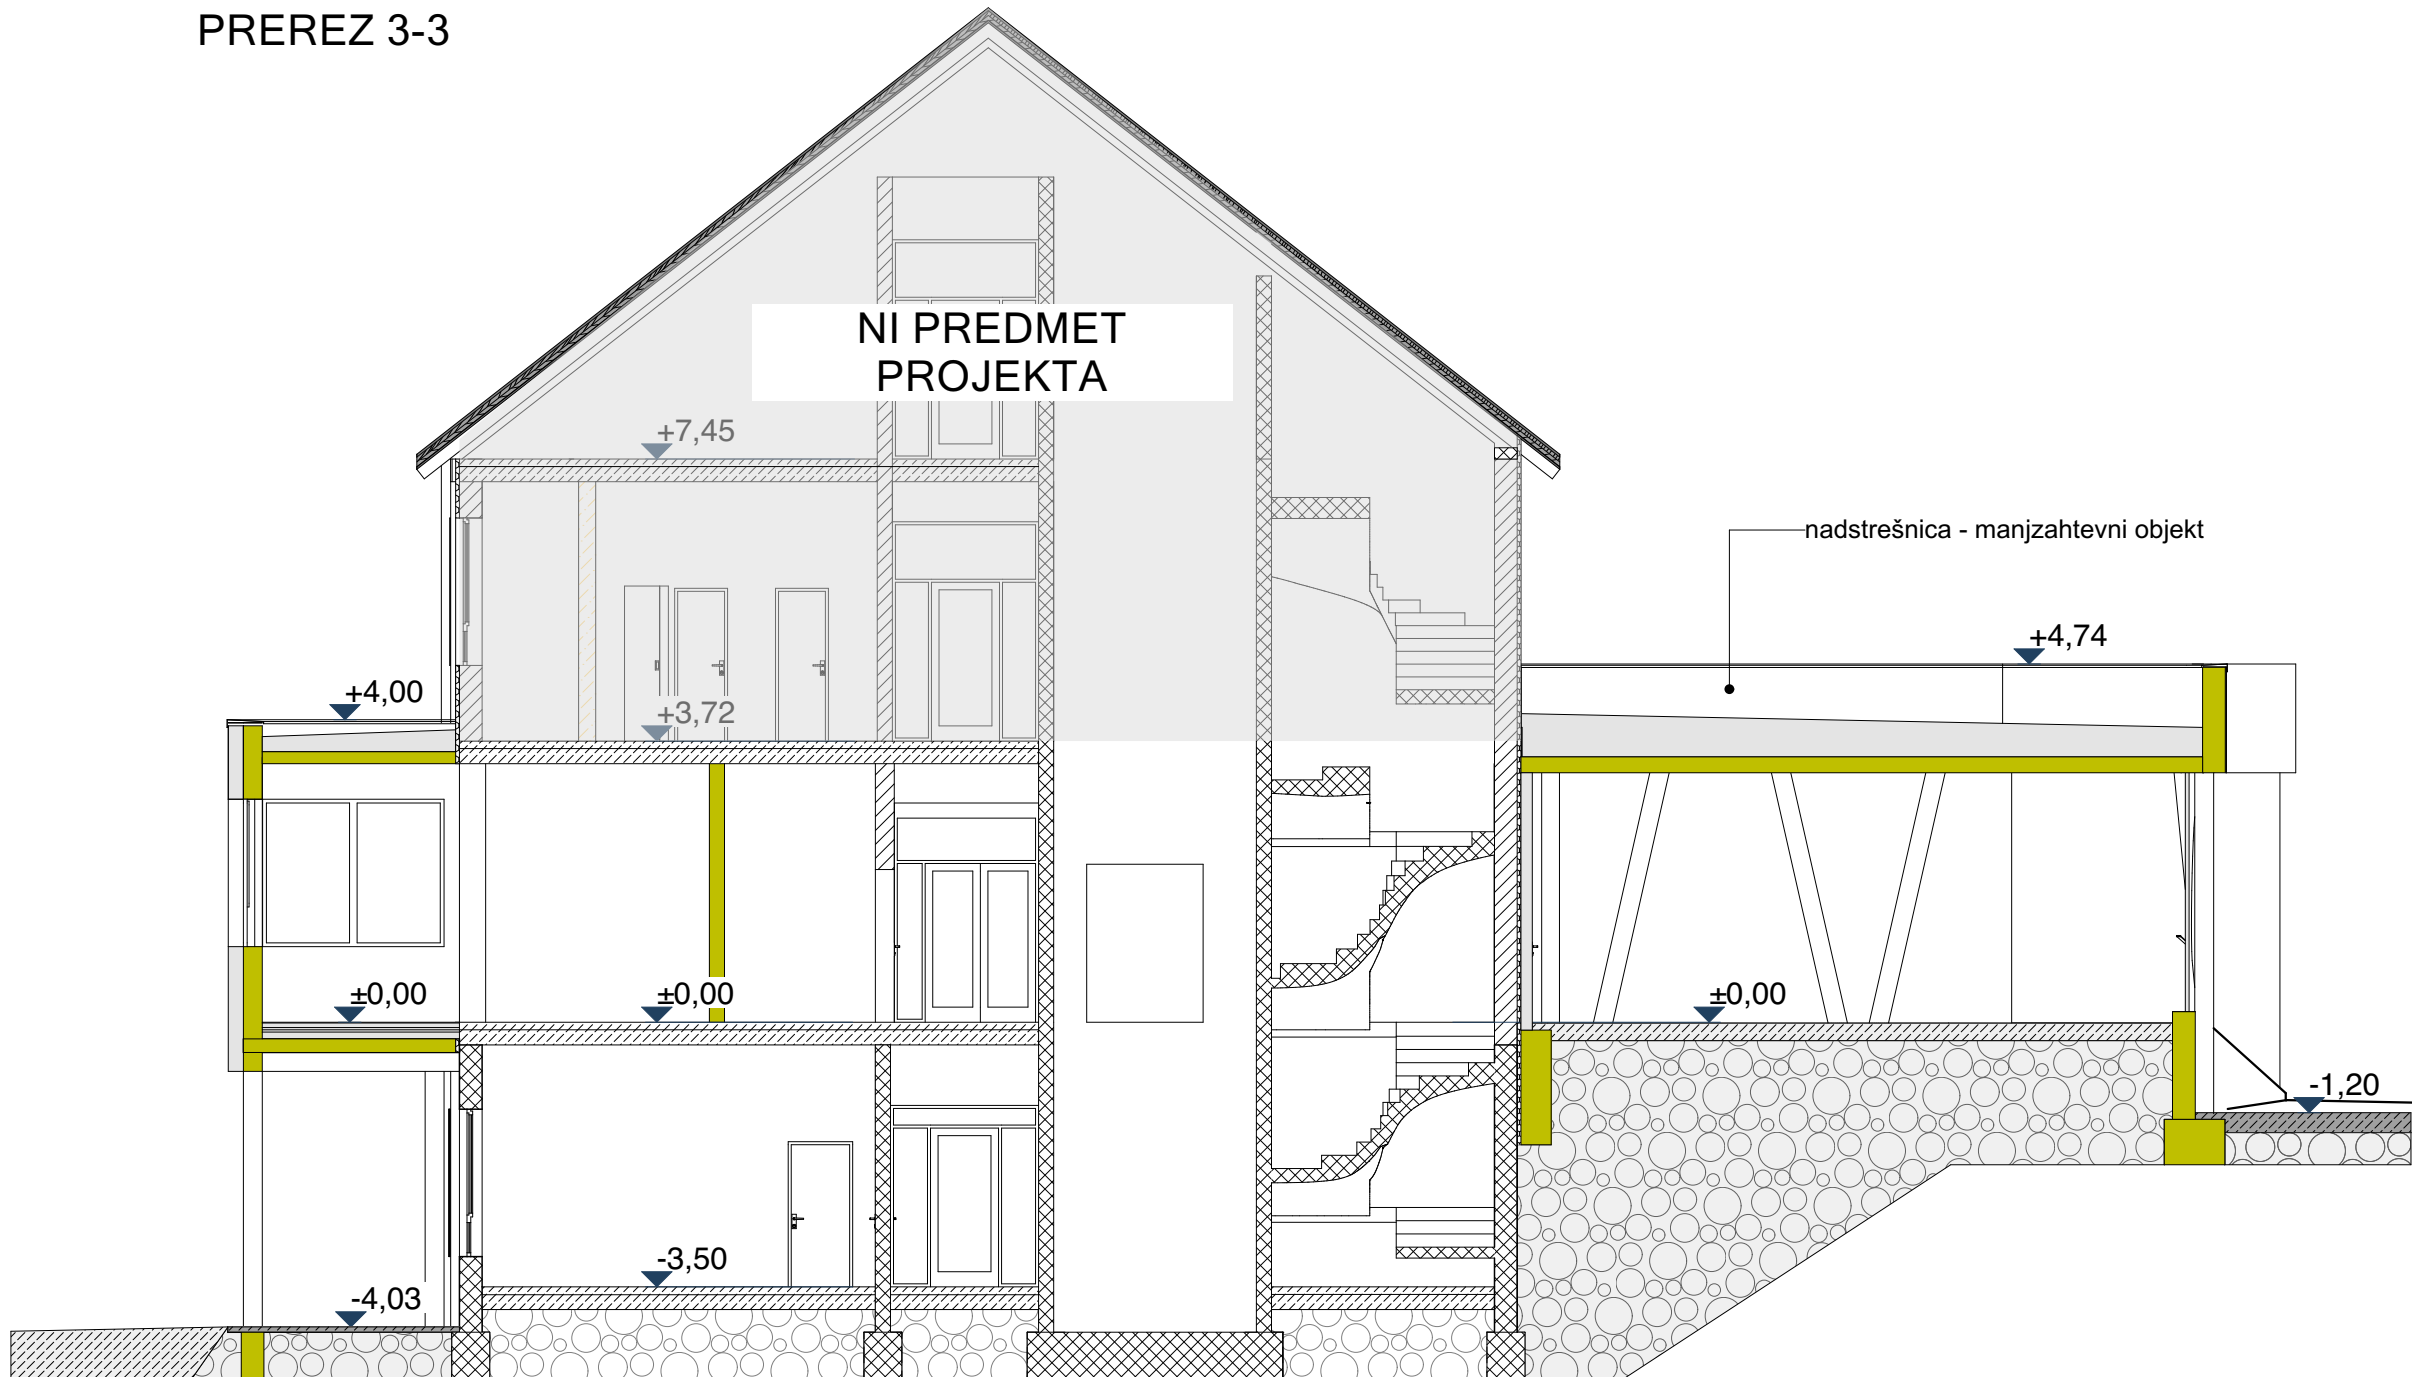

PREREZ 4-4

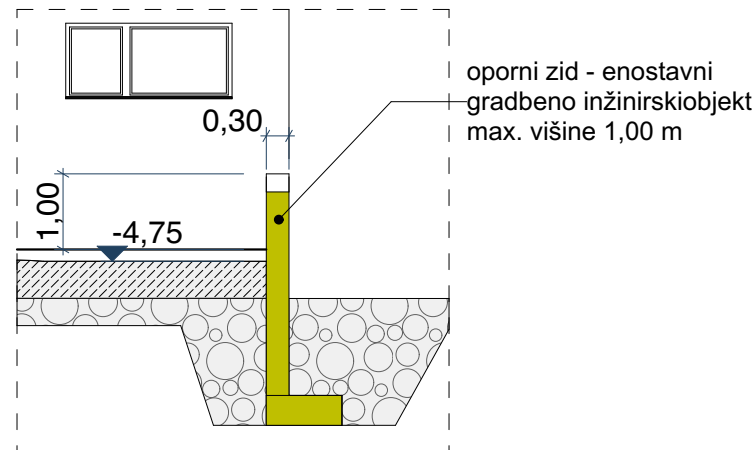

OBSTOJEČE

- Nosilna konstrukcija - armirani beton
- Nosilna konstrukcija - opečni zidaki
- Nenosilna konstrukcija

NOVO

- Nosilna konstrukcija
- Nenosilna konstrukcija
- Izolacija - kamena volna


MEGA podjetje za projektiranje, urbanizam, visoke in nizke gradnje, inženiring
telefon: 04/23 428 20 | mobilni: 051 393 482
Briof 292, 4000 Kranj | www.mega.si | firma@mega.si

investitor:	OBČINA ŠKOFJA LOKA Mestni trg 15, 4220 Škofja Loka		
objekt:	ZDRAVSTVENI DOM ŠKOFJA LOKA - SUC		
številka projekta:	3/26		
številka načrta:	A - 3/26	datum izdelave:	marec 2026
vrsta projekta:	DGD	vrsta načrta:	ARHITEKTURA
odg. vodja projekta:	MOJCA BASAJ KOS, univ.dipl.inž.arh. ZAPS 0023 A		
odg. projektant:	Mojca Kos, udia	ZAPS 0023	
izdelal:	Saša Pirnat, udia		
merilo:	M	1:100	

PREREZI

risba št.: 5

SEVERNA FASADA

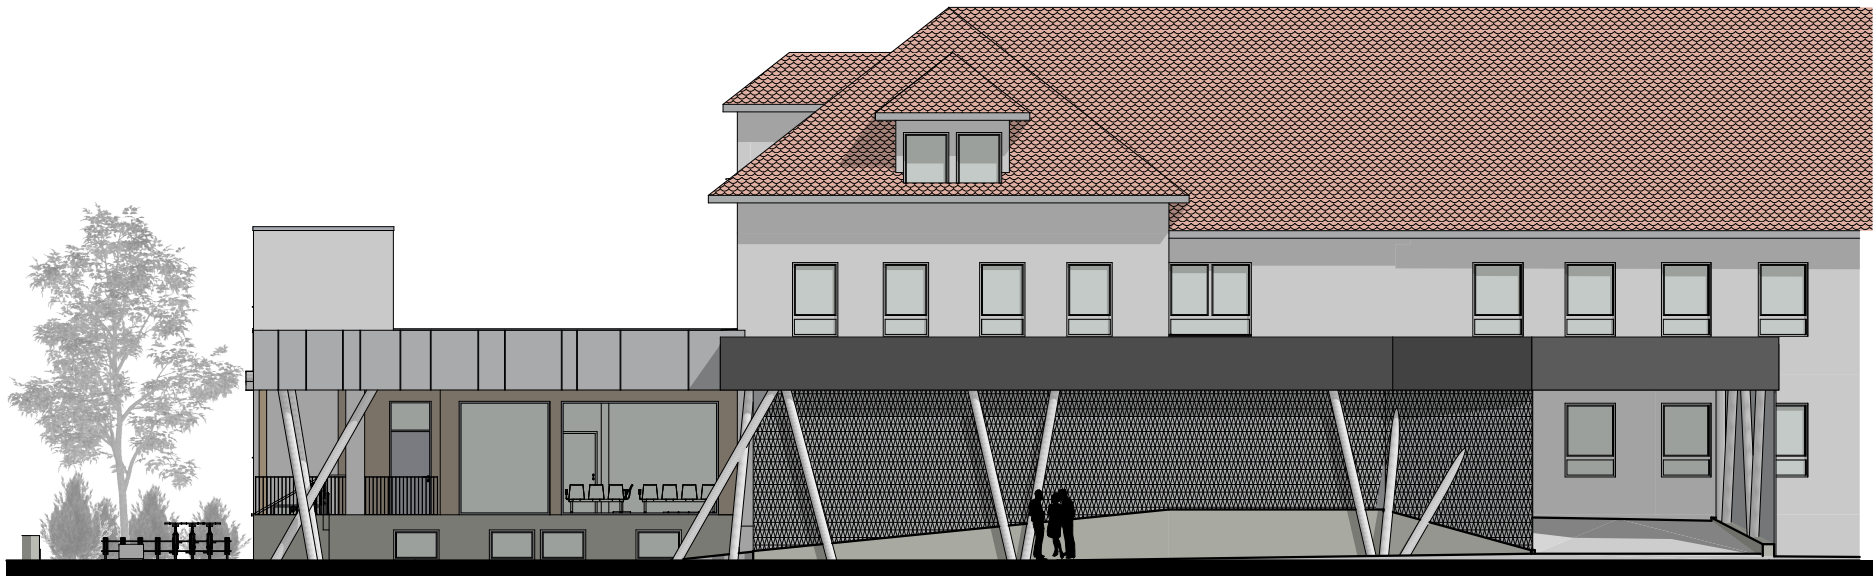

VZHODNA FASADA



JUŽNA FASADA



TEAM d.o.o.		podjetje za projektiranje, urbanizem, visoke in nizke gradnje, inženiring telefon: 04/23 428 20 mobilni: 051 393 482 Britof 292, 4000 Kranj www.mega.si firma@mega.si	
investitor:		OBČINA ŠKOFJA LOKA Mestni trg 15, 4220 Škofja Loka	
objekt:		ZDRAVSTVENI DOM ŠKOFJA LOKA - SUC	
številka projekta:		3/26	
številka načrta:		A - 3/26	datum izdelave: marec 2026
vrsta projekta:		DGD	vrsta načrta: ARHITEKTURA
odg. vodja projekta:		MOJCA BASAJ KOS, univ.dipl.inž.arh. ZAPS 0023 A	
odg. projektant:		Mojca Kos, udia	ZAPS 0023
izdelal:		Saša Pirnat, udia	
merilo:		M	1:200