


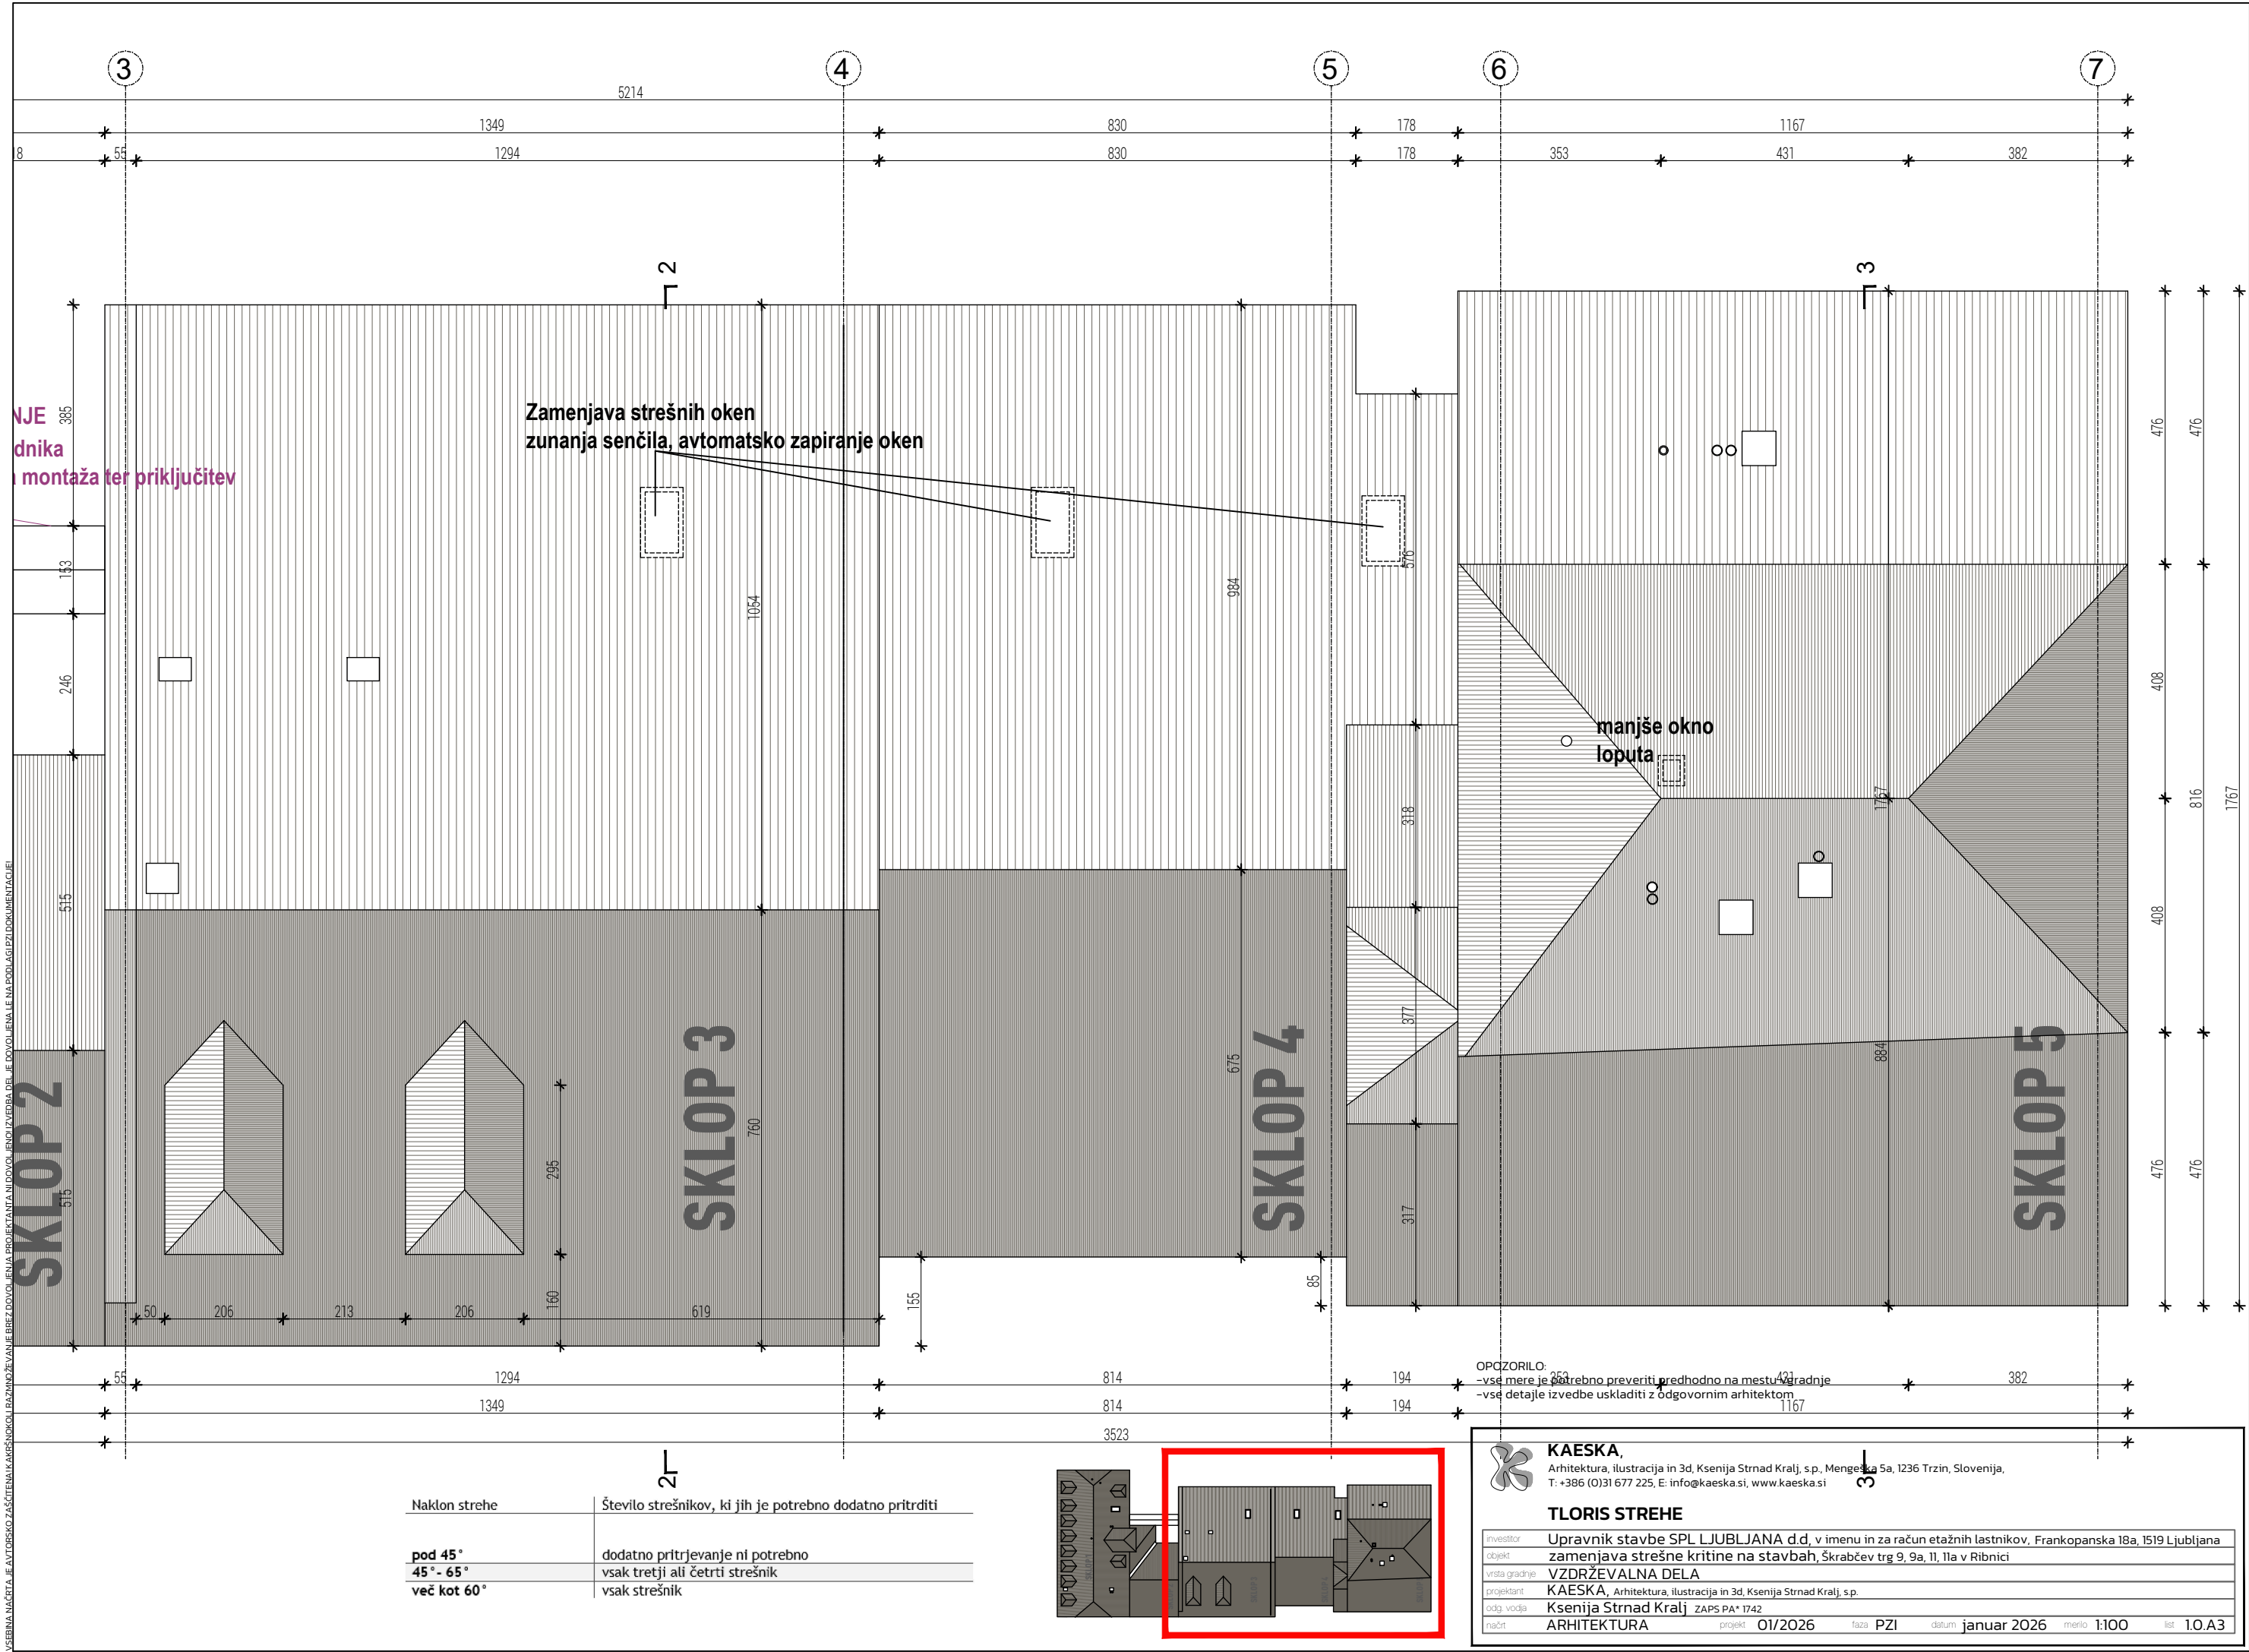

NJE
dnika
i montaža ter priključitev

Zamenjava strešnih oken
zunanja senčila, avtomatsko zapiranje oken

manjše okno
loputa

Naklon strehe	Število strešnikov, ki jih je potrebno dodatno pritrditi
pod 45°	dodatno pritrdjevanje ni potrebno
45° - 65°	vsak tretji ali četrti strešnik
več kot 60°	vsak strešnik

OPOMORILO:
-vse mere je potrebno preveriti predhodno na mestu gradnje
-vse detajle izvedbe uskladiti z odgovornim arhitektom

**KAESKA,**
Arhitektura, ilustracija in 3d, Ksenija Strnad Kralj, s.p., Mengeška 5a, 1236 Trzin, Slovenija.
T: +386 (0)31 677 225, E: info@kaeska.si, www.kaeska.si

TLORIS STREHE

investor	Upravnik stavbe SPL LJUBLJANA d.d. v imenu in za račun etažnih lastnikov, Frankopanska 18a, 1519 Ljubljana
objekt	zamenjava strešne kritine na stavbah, Škrabčev trg 9, 9a, 11, 11a v Ribnici
vrsta gradnje	VZDRŽEVALNA DELA
projektant	KAESKA, Arhitektura, ilustracija in 3d, Ksenija Strnad Kralj, s.p.
odg. vodja	Ksenija Strnad Kralj ZAPS PA* 1742
načrt	ARHITEKTURA
projekt	01/2026
faza	PZI
datum	januar 2026
merilo	1:100
list	1.0.A3