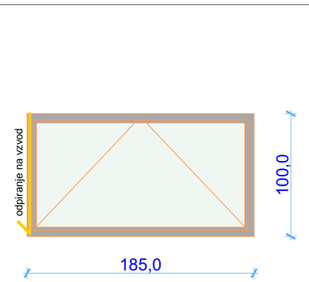
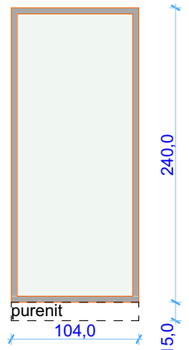
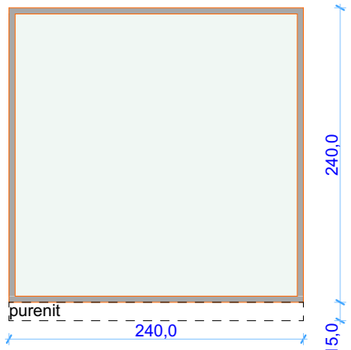
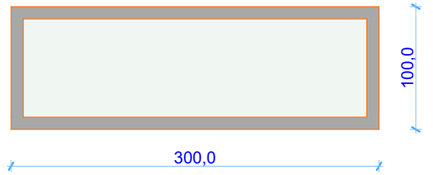
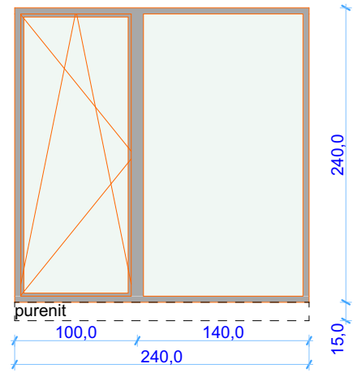
IES-04 Shema oken - gasilski dom					
Oznaka	O - 03	O - 04	O - 05	O - 06	O - 07
Opis	Okno svetlobnik	Okno vetrolov	Okno skupni prostor	Notranje okno med ogrevanim in neogrevanim prostorom	Okno skupni prostor
Količina	1	1	1	1	1
Zidarska odprtina	185,0×100,0	104,0×240,0	240,0×240,0	300,0×100,0	240,0×240,0
Parapet	348,0	0,0	0,0	90,0	0,0
Višina	448,0	240,0	240,0	190,0	240,0
Odpiranje	Levo	Fiksno	Fiksno	Fiksno	Desno
Pogled od zunaj					
RAL vgradnja	NE	DA	DA	NE	DA
Toplotna prehodnost	Uw ≤ 0,9 W/m2K	Uw ≤ 0,9 W/m2K	Uw ≤ 0,9 W/m2K	Uw ≤ 1,0 W/m2K	Uw ≤ 0,9 W/m2K
Zvočna izolirnost	/	/	/	/	/
Podboj / okvir	ALU; RAL 9007	ALU; RAL 9007	ALU; RAL 9007	ALU; RAL 9007	ALU; RAL 9007
Notranja polica	PVC notranja polica	/	/	ALU; RAL 9007	/
Zunanja polica	ALU odkapna pločevina	/	/	ALU; RAL 9007	/
Druge opombe	Odpiranje na vzvod, palica je umeščena na levo stran okenskega okvirja	notranje varnostno lepljeno 44.2 (skladno s standardom EN 14449); zunanje varnostno lepljeno 44.2 (skladno s standardom EN 14449)	notranje varnostno lepljeno 44.2 (skladno s standardom EN 14449); zunanje varnostno lepljeno 44.2 (skladno s standardom EN 14449)	/	notranje varnostno lepljeno 44.2 (skladno s standardom EN 14449); zunanje varnostno lepljeno 44.2 (skladno s standardom EN 14449)









OPOMBE:

- Vse mere je potrebno preveriti na mestu vgradnje.
- Izdelavo ponudb in izvedbo projekta je potrebno izdelati skladno z načrtom. Načrt je potrebno upoštevati v celoti (risbe, opisi in popisi). V primeru manjka ali tehničnih pomanjkljivosti izvedbenih detajlov, risb, opisov ali popisov oziroma drugih tiskarskih napak in morebitnih neskladij v projektu, je ponudnik ali izvajalec dolžan na to opozoriti projektanta in se z njim uskladiti.
- V sklop izvajalčeve ponudbe sodijo vsi delavniški načrti, ki jih pred izvedbo glede tehnične pravilnosti, zahtevane kakovosti in izgleda potrdi projektant.
- Vzorce vseh finalnih materialov je izvajalec dolžan predložiti projektantu v potrditev. Kjer so možne alternative v izbiri materiala (finalne obloge površin, njihove obdelave, vidni in nevidni pritrdilni materiali, podkonstrukcije, vzorci potiskov, okovje, obdelave stavbnega pohištva in podobno), je pred izvedbo obvezno predložiti vzorce, ki jih potrdi projektant.
- Pri izvedbi upoštevati tudi projekt s področja gradbeništva, elektrotehnike in strojništva.

GEOPLAN

MAREC 2024

investitorja: PGD DOLE PRI LITIJI Dole pri Litiji 8 SI-1273 Dole pri Litiji	OBČINA LITIJA Jerebova 14 SI-1270 Litija		risba: SHEMA OKEN - GASILSKI DOM merilo: M		
objekt: VEČNAMENSKI IZOBRAŽEVALNI OBJEKT DOLE			vodja projektiranja: HELENA KOVAČ, u.d.i.a.	id. številka: ZAPS A0745 PA PPN	
			odgovorna oseba projektanta: HELENA KOVAČ		
vrsta načrta: 01 VODILNI NAČRT - NAČRT ARHITEKTURE			sodelavci: PK, VO, MŠ, MC		
vrsta proj. dokum.: PZI	številka projekta: 001/2023	številka načrta: 01.9	spremembe: /	številka lista: 01.9.1	

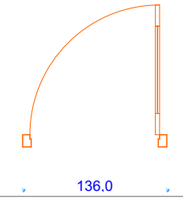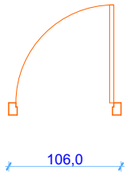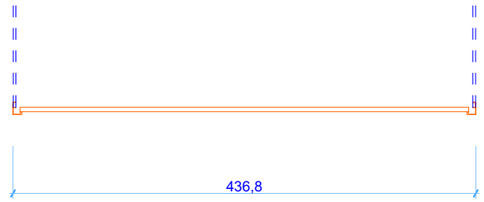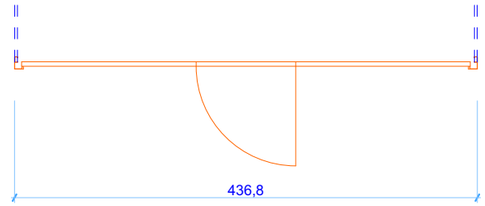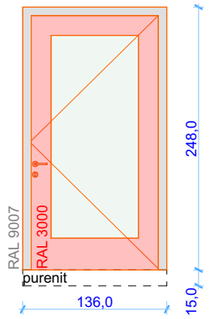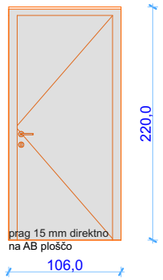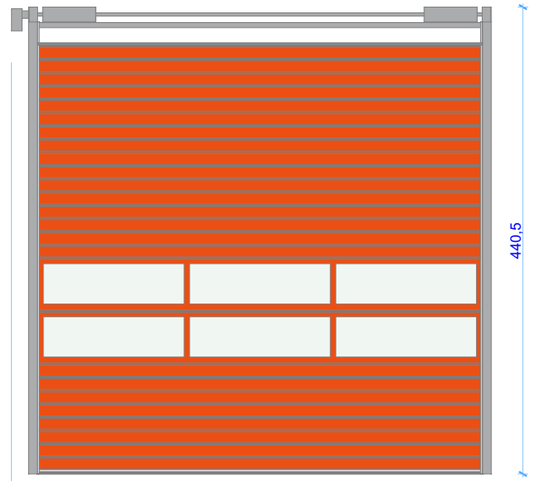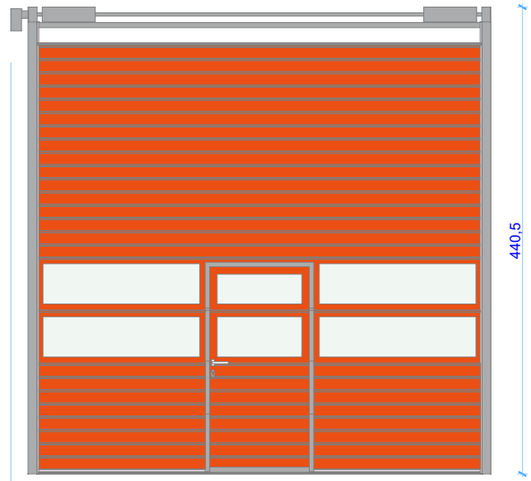Shema zunanjih vrat - GASILSKI DOM					
Oznaka (ID)	V-05	V-06		V-07	V-07.1
Opis	Zunanja vrata, glavni vhod	Zunanja vrata, požarni izhod		Garažna vrata	Garažna vrata z izhodom za posameznike
Količina	1	1		2	1
Št. prostora	A.07				
Zidarska mera	136,0×248,0	106,0×220,0		420,0×400,0	420,0×400,0
Svetla mera	120,0×240,0	90,0×212,0		---	---
Smer odpiranja	Levo	Levo			Desno
2D Simbol					
Pogled od zunaj					
Požarna odpornost	ni zahtev	ni zahtev		ni zahtev	ni zahtev
Toplotna prehodnost (W/m2K) U ≤	1,5	2		1,6	2
Zvočna izolirnost	/	/		/	/
Podboj	kovinski / ALU; RAL 9007	kovinski / ALU; RAL 9007		RAL 9007	RAL 9007
Krilo	ALU - poravnano s podbojem; RAL 3000; stekleno; notranje varnostno lepljeno 44.2 (skladno s standardom EN 14449); zunanje varnostno lepljeno 44.2 (skladno s standardom EN 14449)	kovinsko; RAL 9007		RAL 3000	RAL 3000
Kljuka	notranja kljuka po standardu EN179, zunaj INOX drog l=120 cm po izboru arhitekta	notranja kljuka po standardu EN179, zunaj INOX bunka po izboru arhitekta		/	inox, po izboru arhitekta (za osebni prehod)
Ključavnica	ključavnica po standardu EN179	ključavnica po standardu EN179		/	Cilindrična sistemska ključavnica
Druge opombe	Elektroodpirnik z jezičkom za omogočen dostop	/		kot npr. SPU F42, Serija 50 / 60	kot npr. SPU F42, Serija 50 / 60, z osebnim prehodom















OPOMBE:

- Vse mere je potrebno preveriti na mestu vgradnje.
- Izdelavo ponudb in izvedbo projekta je potrebno izdelati skladno z načrtom. Načrt je potrebno upoštevati v celoti (risbe, opisi in popisi). V primeru manjka ali tehničnih pomanjkljivosti izvedbenih detajlov, risb, opisov ali popisov oziroma drugih tiskarskih napak in morebitnih neskladij v projektu, je ponudnik ali izvajalec dolžan na to opozoriti projektanta in se z njim uskladiti.
- V sklop izvajalčeve ponudbe sodijo vsi delavniški načrti, ki jih pred izvedbo glede tehnične pravilnosti, zahtevane kakovosti in izgleda potrdi projektant.
- Vzorce vseh finalnih materialov je izvajalec dolžan predložiti projektantu v potrditev. Kjer so možne alternative v izbiri materiala (finalne obloge površin, njihove obdelave, vidni in nevidni pritrdilni materiali, podkonstrukcije, vzorci potiskov, okovje, obdelave stavbnega pohištva in podobno), je pred izvedbo obvezno predložiti vzorce, ki jih potrdi projektant.
- Pri izvedbi upoštevati tudi projekt s področja gradbeništva, elektrotehnike in strojništva.

GEOPLAN

MAREC 2024

investitorja: PGD DOLE PRI LITIJI Dole pri Litiji 8 SI-1273 Dole pri Litiji	 OBČINA LITIJA Jerebova 14 SI-1270 Litija	risba: SHEMA ZUNANJIH VRAT - GASILSKI DOM merilo: M	
objekt: VEČNAMENSKI IZOBRAŽEVALNI OBJEKT DOLE		vodja projektiranja: HELENA KOVAČ, u.d.i.a. odgovorna oseba projektanta: HELENA KOVAČ	id. številka: ZAPS A0745 PA PPN
vrsta načrta: 01 VODILNI NAČRT - NAČRT ARHITEKTURE		sodelavci: PK, VO, MŠ, MC	
vrsta proj. dokum.: PZI	številka projekta: 001/2023	številka načrta: 01.9	spremembe: /	številka lista: 01.9.2

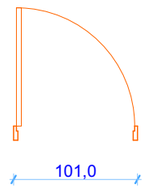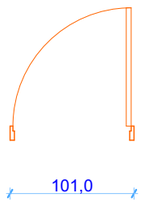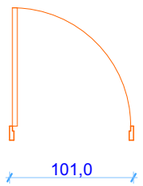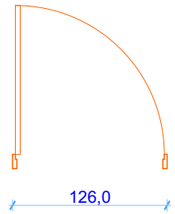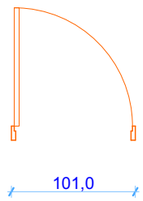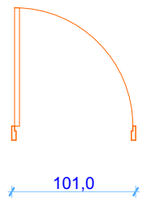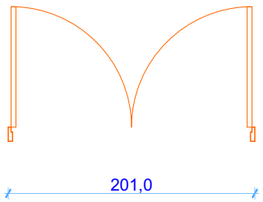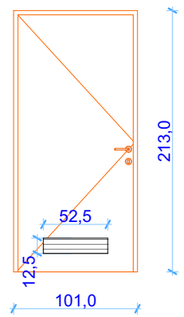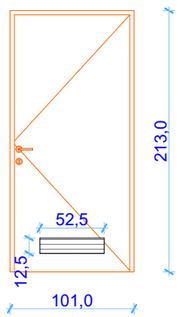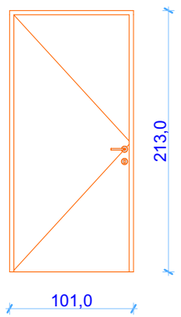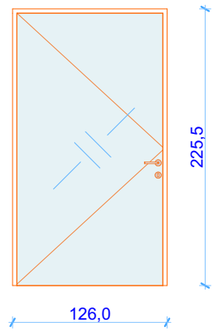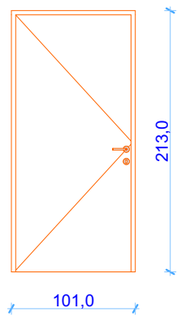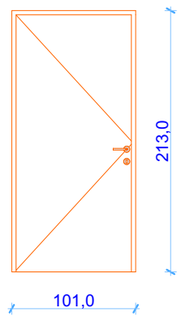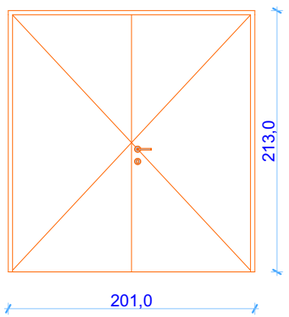Shema notranjih vrat - GASILSKI DOM							
Oznaka (ID)	V-01.1	V-01.2	V-01.3	V-02	V-03	V-03	V-04
Opis	Notranja vrata, hodnik	Notranja vrata, hodnik	Notranja vrata, kontrolna soba	Notranja vrata, vetrolov	Notranja vrata proti neogrevani garaži	Notranja vrata proti neogrevani garaži	Notranja vrata proti neogrevani garaži
Količina	1	1	1	1	1	1	1
Št. prostora	A.03	A.04	A.04	A.07	A.03	A.06	A.02
Zidarske mere	101,0×213,0	101,0×213,0	101,0×213,0	126,0×225,5	101,0×213,0	101,0×213,0	201,0×213,0
Svetle mere	94,0×209,5	94,0×209,5	94,0×209,5	119,0×222,0	94,0×209,5	94,0×209,5	194,0×209,5
Smer odpiranja	Desno	Levo	Desno	Desno	Desno	Desno	Levo
2D Simbol							
Pogled od zunaj							
Požarna odpornost	ni zahtev	ni zahtev	ni zahtev	ni zahtev	ni zahtev	ni zahtev	ni zahtev
Druge opombe	/	/	/	/	/	/	/
Toplotna prehodnost (W/m2K) U ≤	/	/	/	/	0,95	0.95	0.95
Zvočna izolirnost	/	/	/	/	/	/	/
Rešetka	12,5 / 52,5	12,5 / 52,5	dimenzije se določi naknadno	/	/	/	/
Podboj	lesen podboj brez pripire	lesen podboj brez pripire	lesen podboj brez pripire	lesen podboj brez pripire	podboj iz pocinkane jeklene pločevine, s prašnim premazom; RAL 9007	podboj iz pocinkane jeklene pločevine, s prašnim premazom; RAL 9007	podboj iz pocinkane jeklene pločevine, s prašnim premazom; RAL 9007
Material panel	krilo iz Iverne plošče s cevastimi navpičnimi nosilci, RAL 9016 (standardna barva)	krilo iz Iverne plošče s cevastimi navpičnimi nosilci, RAL 9016 (standardna barva)	krilo iz Iverne plošče s cevastimi navpičnimi nosilci, RAL 9016 (standardna barva)	varnostno lepljeno 44.2 (skladno s standardom EN 14449)	polnilo iz mineralne volne, jeklena končna obloga s prašnim premoazom; RAL 9016	polnilo iz mineralne volne, jeklena končna obloga s prašnim premoazom; RAL 9016	polnilo iz mineralne volne, jeklena končna obloga s prašnim premoazom; RAL 9016
Kljuka	inox, po izboru arhitekta	inox, po izboru arhitekta	inox, po izboru arhitekta	inox, po izboru arhitekta	inox, po izboru arhitekta	inox, po izboru arhitekta	inox, po izboru arhitekta
Ključavnica	Cilindrična sistemska ključavnica	Cilindrična sistemska ključavnica	Cilindrična sistemska ključavnica	Cilindrična sistemska ključavnica	Cilindrična sistemska ključavnica	Cilindrična sistemska ključavnica	Cilindrična sistemska ključavnica

OPOMBE:


- Vse mere je potrebno preveriti na mestu vgradnje.
- Izdelavo ponudb in izvedbo projekta je potrebno izdelati skladno z načrtom. Načrt je potrebno upoštevati v celoti (risbe, opisi in popisi). V primeru manjka ali tehničnih pomanjkljivosti izvedbenih detajlov, risb, opisov ali popisov oziroma drugih tiskarskih napak in morebitnih neskladij v projektu, je ponudnik ali izvajalec dolžan na to opozoriti projektanta in se z njim uskladiti.
- V sklop izvajalčeve ponudbe sodijo vsi delavniški načrti, ki jih pred izvedbo glede tehnične pravilnosti, zahtevane kakovosti in izgleda potrdi projektant.
- Vzorce vseh finalnih materialov je izvajalec dolžan predložiti projektantu v potrditev. Kjer so možne alternative v izbiri materiala (finalne obloge površin, njihove obdelave, vidni in nevidni pritrdilni materiali, podkonstrukcije, vzorci potiskov, okovje, obdelave stavbnega pohištva in podobno), je pred izvedbo obvezno predložiti vzorce, ki jih potrdi projektant.
- Pri izvedbi upoštevati tudi projekt s področja gradbeništva, elektrotehnike in strojništva.


GEOPLAN


MAREC 2024

investitorja: PGD DOLE PRI LITIJI Dole pri Litiji 8 SI-1273 Dole pri Litiji	 OBČINA LITIJA Jerebova 14 SI-1270 Litija	risba: SHEMA NOTRANJIH VRAT - GASILSKI DOM merilo: M
objekt: VEČNAMENSKI IZOBRAŽEVALNI OBJEKT DOLE		vodja projektiranja: HELENA KOVAČ, u.d.i.a. odgovorna oseba projektanta: HELENA KOVAČ
		id. številka: ZAPS A0745 PA PPN
vrsta načrta: 01 VODILNI NAČRT - NAČRT ARHITEKTURE		sodelavci: PK, VO, MŠ, MC

vrsta proj. dokum.:	številka projekta:	številka načrta:	spremembe:	številka lista:
PZI	001/2023	01.9	/	01.9.3

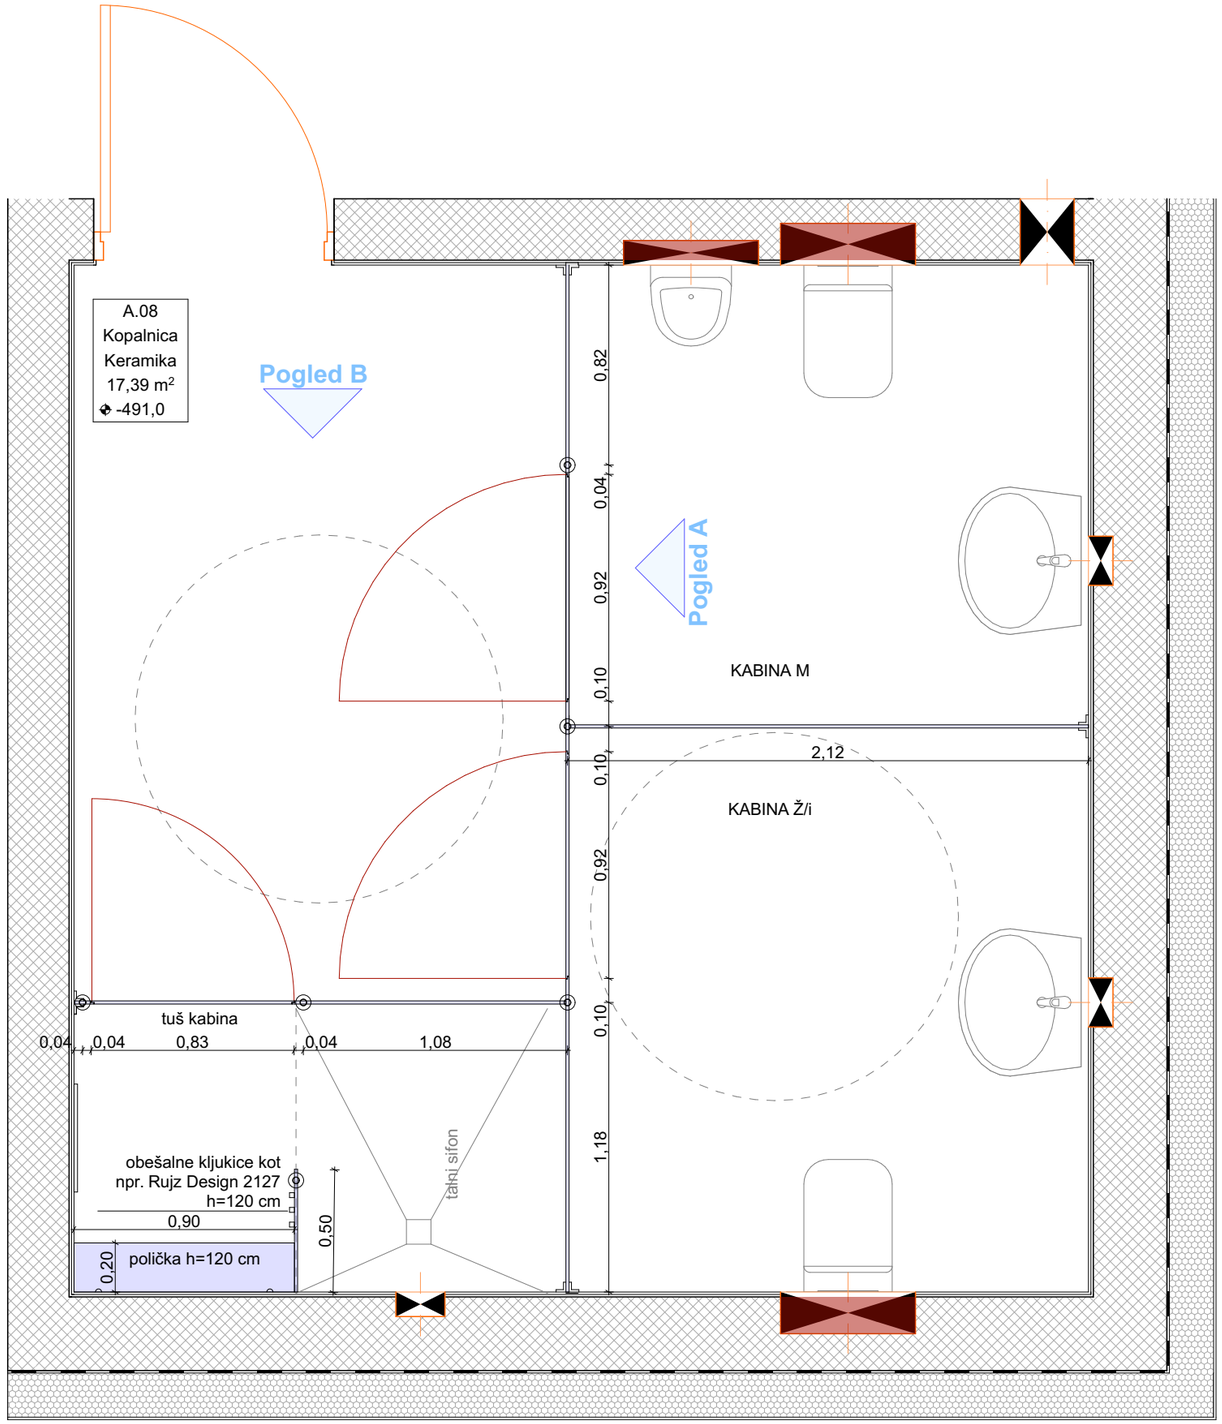

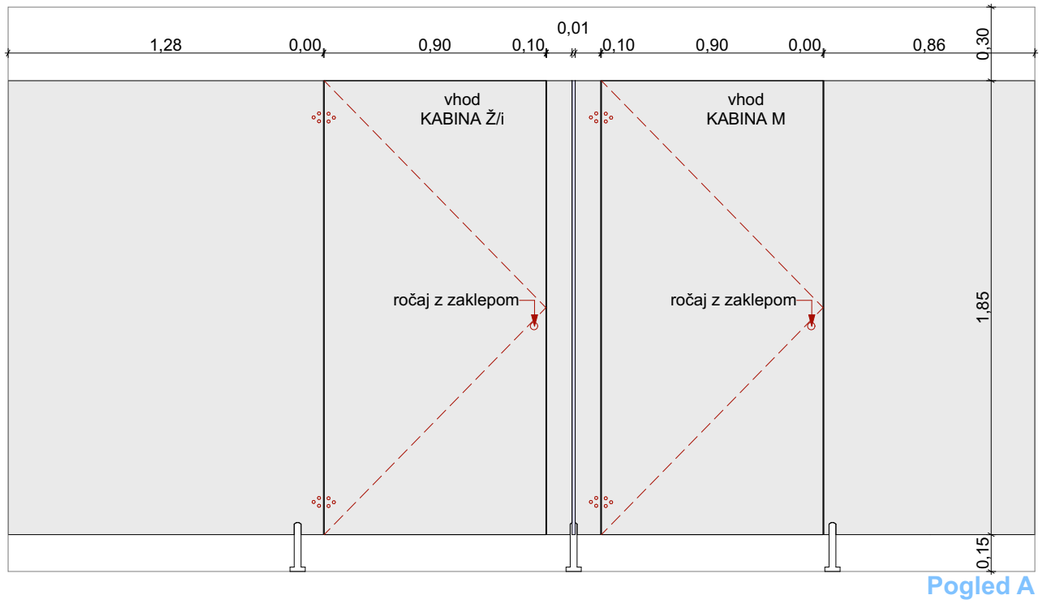


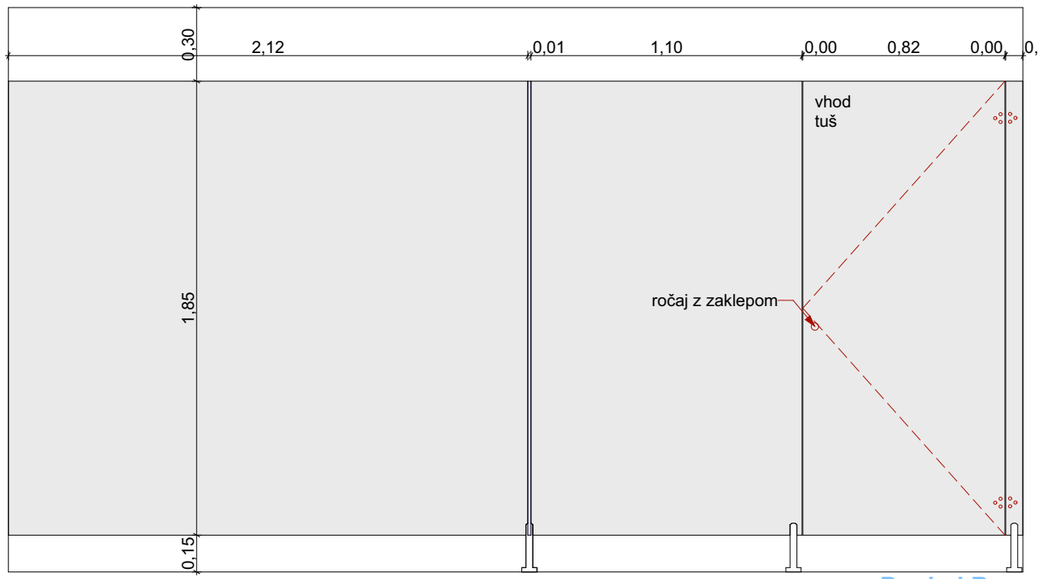


GEOPLAN

MAREC 2024

investitorja: PGD DOLE PRI LITIJI Dole pri Litiji 8 SI-1273 Dole pri Litiji	 OBČINA LITIJA Jerebova 14 SI-1270 Litija	risba: SHEMA KOPALNIŠKIH PREDELNIH STEN - GASILSKI DOM merilo: M 1:25
objekt: VEČNAMENSKI IZOBRAŽEVALNI OBJEKT DOLE		vodja projektiranja: HELENA KOVAČ, u.d.i.a. id. številka: ZAPS A0745 PA PPN odgovorna oseba projektanta: HELENA KOVAČ
vrsta načrta: 01 VODILNI NAČRT - NAČRT ARHITEKTURE		sodelavci: PK, VO, MŠ, MC

vrsta proj. dokum.:	številka projekta:	številka načrta:	spremembe:	številka lista:
PZI	001/2023	01.9	/	01.9.4

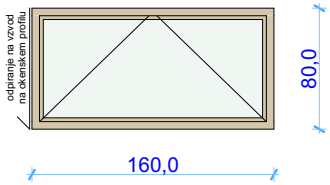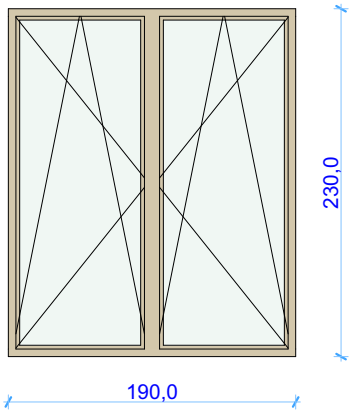Shema oken - šola		
Oznaka	O - 01	O - 02
Opis	Okna v garderobah in kabinetu	Okna v razgibovalnem hodniku
Količina	3	3
Zidarska odprtina	160,0×80,0	190,0×230,0
Svetla odprtina	---	---
Parapet	180,0	40,0
Višina	260,0	270,0
Smer odpiranja	Levo	Levo
Pogled od zunaj		
RAL vgradnja	DA	DA
Toplotna prehodnost	Uw ≤ 0,9 W/m2K	Uw ≤ 0,9 W/m2K
Zvočna izolirnost	/	/
Podboj / okvir	ALU; RAL 1015	ALU; RAL 1015
Notranja polica		
Zunanja polica	ALU; RAL 1015	brušen beton
Druge opombe	zunanje varnostno kaljeno steklo 8 mm (skladno s standardom EN 14449)	notranje varnostno lepljeno 44.2 (skladno s standardom EN 14449); zunanje varnostno lepljeno 44.2 (skladno s standardom EN 14449)

OPOMBE:





- Vse mere je potrebno preveriti na mestu vgradnje.
- Izdelavo ponudb in izvedbo projekta je potrebno izdelati skladno z načrtom. Načrt je potrebno upoštevati v celoti (risbe, opisi in popisi). V primeru manjka ali tehničnih pomanjkljivosti izvedbenih detajlov, risb, opisov ali popisov oziroma drugih tiskarskih napak in morebitnih neskladij v projektu, je ponudnik ali izvajalec dolžan na to opozoriti projektanta in se z njim uskladiti.
- V sklop izvajalčeve ponudbe sodijo vsi delavniški načrti, ki jih pred izvedbo glede tehnične pravilnosti, zahtevane kakovosti in izgleda potrdi projektant.
- Vzorce vseh finalnih materialov je izvajalec dolžan predložiti projektantu v potrditev. Kjer so možne alternative v izbiri materiala (finalne obloge površin, njihove obdelave, vidni in nevidni pritrdilni materiali, podkonstrukcije, vzorci potiskov, okovje, obdelave stavbnega pohištva in podobno), je pred izvedbo obvezno predložiti vzorce, ki jih potrdi projektant.
- Pri izvedbi upoštevati tudi projekt s področja gradbeništva, elektrotehnike in strojništva.

GEOPLAN

MAREC 2024

investitorja: PGD DOLE PRI LITIJI Dole pri Litiji 8 SI-1273 Dole pri Litiji	 OBČINA LITIJA Jerebova 14 SI-1270 Litija	risba: SHEMA OKEN - ŠOLA merilo: M
objekt: VEČNAMENSKI IZOBRAŽEVALNI OBJEKT DOLE		vodja projektiranja: HELENA KOVAČ, u.d.i.a. id. številka: ZAPS A0745 PA PPN odgovorna oseba projektanta: HELENA KOVAČ
vrsta načrta: 01 VODILNI NAČRT - NAČRT ARHITEKTURE		sodelavci: PK, VO, MŠ, MC

vrsta proj. dokum.:	številka projekta:	številka načrta:	spremembe:	številka lista:
PZI	001/2023	01.9	/	01.9.5

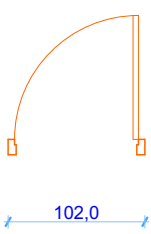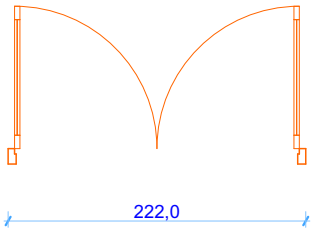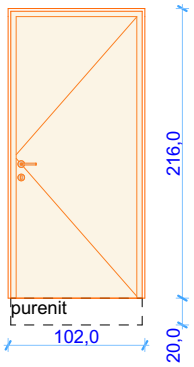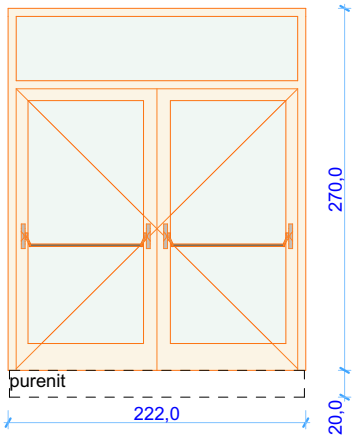Shema zunanjih vrat - ŠOLA		
Oznaka (ID)	V-16	V-17
Opis	Zunanja vrata, vrtec igrišče	Zunanja vrata, glavni vhod
Količina	1	1
Št. prostora	B.06	B.06
Zidarska odprtina	102,0×216,0	222,0×270,0
Svetla odprtina	90,0×210,0	210,0×210,0
Smer odpiranja	Levo	Desno
2D Simbol		
Pogled od zunaj		
Požarna odpornost	EI2 30 – C5	ni zahtev
Toplotna prehodnost (W/m2K) U ≤	EN ISO 10077-2 - Uw ≤ 0,9 W/m2K	EN ISO 10077-2 - Uw ≤ 0,9 W/m2K
Zvočna izolirnost	/	/
Podboj	kovinski / ALU; RAL 1015	kovinski / ALU; RAL 1015
Krilo	kovinsko polnilo; RAL 1015	ALU ; RAL 1015 - poravnano s podbojem; stekleno;notranje varnostno lepljeno 44.2 (skladno s standardom EN 14449), srednje steklo 4 mm, zunanje varnostno lepljeno 44.2 (skladno s standardom EN 14449)
Kljuka	znotraj navadna inox, zunaj bunka, po izboru arhitekta	notranja kljuka po standardu EN1125, zunaj inox drog l=120 cm
Ključavnica	Cilindrična sistemska ključavnica	ključavnica po standardu EN1125
RAL vgradnja	DA	DA

OPOMBE:

- Vse mere je potrebno preveriti na mestu vgradnje.
- Izdelavo ponudb in izvedbo projekta je potrebno izdelati skladno z načrtom. Načrt je potrebno upoštevati v celoti (risbe, opisi in popisi). V primeru manjka ali tehničnih pomanjkljivosti izvedbenih detajlov, risb, opisov ali popisov oziroma drugih tiskarskih napak in morebitnih neskladij v projektu, je ponudnik ali izvajalec dolžan na to opozoriti projektanta in se z njim uskladiti.
- V sklop izvajalčeve ponudbe sodijo vsi delavniški načrti, ki jih pred izvedbo glede tehnične pravilnosti, zahtevane kakovosti in izgleda potrdi projektant.
- Vzorce vseh finalnih materialov je izvajalec dolžan predložiti projektantu v potrditev. Kjer so možne alternative v izbiri materiala (finalne obloge površin, njihove obdelave, vidni in nevidni pritrdilni materiali, podkonstrukcije, vzorci potiskov, okovje, obdelave stavbnega pohištva in podobno), je pred izvedbo obvezno predložiti vzorce, ki jih potrdi projektant.
- Pri izvedbi upoštevati tudi projekt s področja gradbeništva, elektrotehnike in strojništva.

GEOPLAN

MAREC 2024

investitorja:
PGD DOLE PRI LITIJI
Dole pri Litiji 8
SI-1273 Dole pri Litiji

OBČINA LITIJA
Jerebova 14
SI-1270 Litija

risba:
SHEMA ZUNANJIH VRAT - ŠOLA
merilo: M

objekt:
VEČNAMENSKI IZOBRAŽEVALNI OBJEKT DOLE

vodja projektiranja:
HELENA KOVAČ, u.d.i.a.


















id. številka:
ZAPS A0745 PA PPN

odgovorna oseba projektanta:
HELENA KOVAČ

vrsta načrta:
01 VODILNI NAČRT - NAČRT ARHITEKTURE

sodelavci:
PK, VO, MŠ, MC

vrsta proj. dokum.:	številka projekta:	številka načrta:	spremembe:	številka lista:
PZI	001/2023	01.9	/	01.9.6

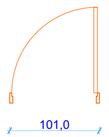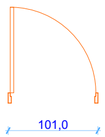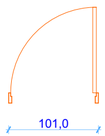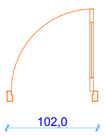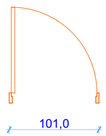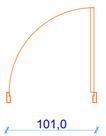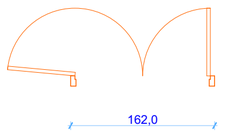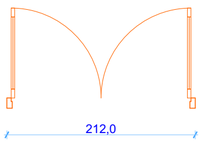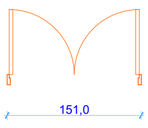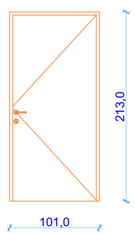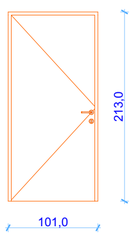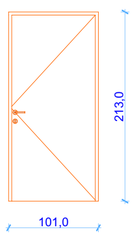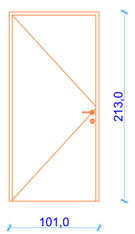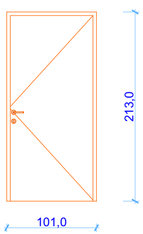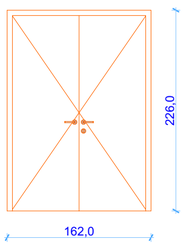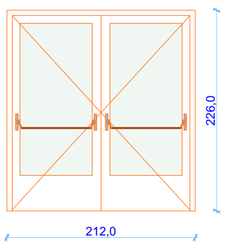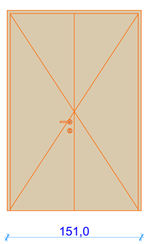Shema notranjih vrat - ŠOLA									
Oznaka (ID)	V-08	V-08	V-08	V-09	V-10	V-11	V-12	V-13	V-14
Opis	Notranja vrata, garderoba	Notranja vrata, garderoba	Notranja vrata, kabinet ŠVZ	Obstoječa vrata, sanitarije	Notranja vrata, tehnika	Notranja vrata, tehnika galerija	Notranja vrata med starim in novim delom šole	Notranja vrata, telovadnica	Notranja vrata, shramba telovadnice
Št. prostora	B.08	B.09	B.07	B.05	B.10	B.12	B.06	B.06	B.01
Količina	1	1	1	1	1	1	1	1	1
Zidarska odprtina	101,0×213,0	101,0×213,0	101,0×213,0	102,0×226,0	101,0×213,0	101,0×213,0	162,0×226,0	212,0×226,0	151,0×225,5
Svetla odprtina	94,0×209,5	94,0×209,5	94,0×209,5	90,0×220,0	94,0×209,5	93,0×209,0	150,0×220,0	200,0×220,0	144,0×222,0
Smer odpiranja	Levo	Desno	Levo	Levo	Desno	Levo	Levo	Desno	Desno
2D Simbol									
Pogled od zunaj									
Požarna odpornost	ni zahtev	ni zahtev	ni zahtev	ni zahtev	ni zahtev	EI2 30 - C2	EI2 30 – C5	ni zahtev	ni zahtev
Zvočna izolirnost	/	/	Rw ≥ 27 dB	/	/	/	/	/	/
Rešetka	dimenzije se določi naknadno	dimenzije se določi naknadno	dimenzije se določi naknadno	/	/	/	/	/	dimenzije se določi naknadno
Podboj	kotni podboj iz pocinkane jeklene pločevine, s prašnim premazom; RAL 9016	kotni podboj iz pocinkane jeklene pločevine, s prašnim premazom; RAL 9016	kotni podboj iz pocinkane jeklene pločevine, s prašnim premazom; RAL 9016		objemni podboj iz pocinkane jeklene pločevine, s prašnim premazom; RAL 9016	objemni podboj iz pocinkane jeklene pločevine, s prašnim premazom; RAL 9016	objemni podboj iz pocinkane jeklene pločevine, s prašnim premazom; RAL 9016	objemni kovinski / ALU; RAL 9007	kotni podboj iz pocinkane jeklene ploče debeline 1,5 mm, s prašnim premazom 9007
Krilo	poravnano s podbojem, iverno polnilo, jeklena končna obloga s prašnim premoazom; RAL 9016	poravnano s podbojem, iverno polnilo, jeklena končna obloga s prašnim premoazom; RAL 9016	poravnano s podbojem, iverno polnilo, jeklena končna obloga s prašnim premoazom; RAL 9016	/	poravnano s podbojem, cevasto iverno polnilo, jeklena končna obloga s prašnim premoazom; RAL 9016	poravnano s podbojem, polnilo: sendvič plošča, jeklena končna obloga s prašnim premoazom; RAL 9016	poravnano s podbojem, polnilo: sendvič plošča, jeklena končna obloga s prašnim premoazom; RAL 9016	ALU - poravnano s podbojem; RAL 9007; stekleno; varnostno lepljeno steklo 44.2 (skladno s standardom EN 14449)	poravnano s podbojem, cevasto iverno jeklena končna obloga s prašnim premo RAL 900
Kljuka	inox, po izboru arhitekta	inox, po izboru arhitekta	zunaj bunka, znotraj inox kljuka, po izboru arhitekta	NOVA KLJUKA, inox, po izboru arhitekta	inox, po izboru arhitekta	inox, po izboru arhitekta	inox, po izboru arhitekta	inox, kljuka po standardu EN1125	inox, po izboru arhitekta; kljuka je potop mehko oblogo
Ključavnica	Cilindrična sistemska ključavnica	Cilindrična sistemska ključavnica	Cilindrična sistemska ključavnica	/	Cilindrična sistemska ključavnica	Cilindrična sistemska ključavnica	Cilindrična sistemska ključavnica	ključavnica po standardu EN1125	Cilindrična sistemska ključavnica
Druge opombe	/	/	/	Obstoječa vrata se demontira iz obstoječe šole in ponovno montira na novi lokaciji sanitarij	/	/	samozapiralo, magnet povezan z AJP	/	mehka obloga (vrata v telovadnici)


OPOMBE:

- Vse mere je potrebno preveriti na mestu vgradnje.
- Izdelavo ponudb in izvedbo projekta je potrebno izdelati skladno z načrtom. Načrt je potrebno upoštevati v celoti (risbe, opisi in popisi). V primeru manjka ali tehničnih pomanjkljivosti izvedbenih detajlov, risb, opisov ali popisov oziroma drugih tiskarskih napak in morebitnih neskladij v projektu, je ponudnik ali izvajalec dolžan na to opozoriti projektanta in se z njim uskladiti.
- V sklop izvajalčeve ponudbe sodijo vsi delavniški načrti, ki jih pred izvedbo glede tehnične pravilnosti, zahtevane kakovosti in izgleda potrdi projektant.
- Vzorce vseh finalnih materialov je izvajalec dolžan predložiti projektantu v potrditev. Kjer so možne alternative v izbiri materiala (finalne obloge površin, njihove obdelave, vidni in nevidni pritrdilni materiali, podkonstrukcije, vzorci potiskov, okovje, obdelave stavbnega pohištva in podobno), je pred izvedbo obvezno predložiti vzorce, ki jih potrdi projektant.
- Pri izvedbi upoštevati tudi projekt s področja gradbeništva, elektrotehnike in strojništva.


GEOPLAN

MAREC 2024


investitorja: PGD DOLE PRI LITIJI Dole pri Litiji 8 SI-1273 Dole pri Litiji	 OBČINA LITIJA Jerebova 14 SI-1270 Litija	risba: SHEMA NOTRANJIH VRAT - ŠOLA merilo: M	
objekt: VEČNAMENSKI IZOBRAŽEVALNI OBJEKT DOLE		vodja projektiranja: HELENA KOVAČ, u.d.i.a.	id. številka: ZAPS A0745 PA PPN
		odgovorna oseba projektanta: HELENA KOVAČ	
vrsta načrta: 01 VODILNI NAČRT - NAČRT ARHITEKTURE		sodelavci: PK, VO, MŠ, MC	
vrsta proj. dokum.: PZI	številka projekta: 001/2023	številka načrta: 01.9	spremembe: /	številka lista: 01.9.7

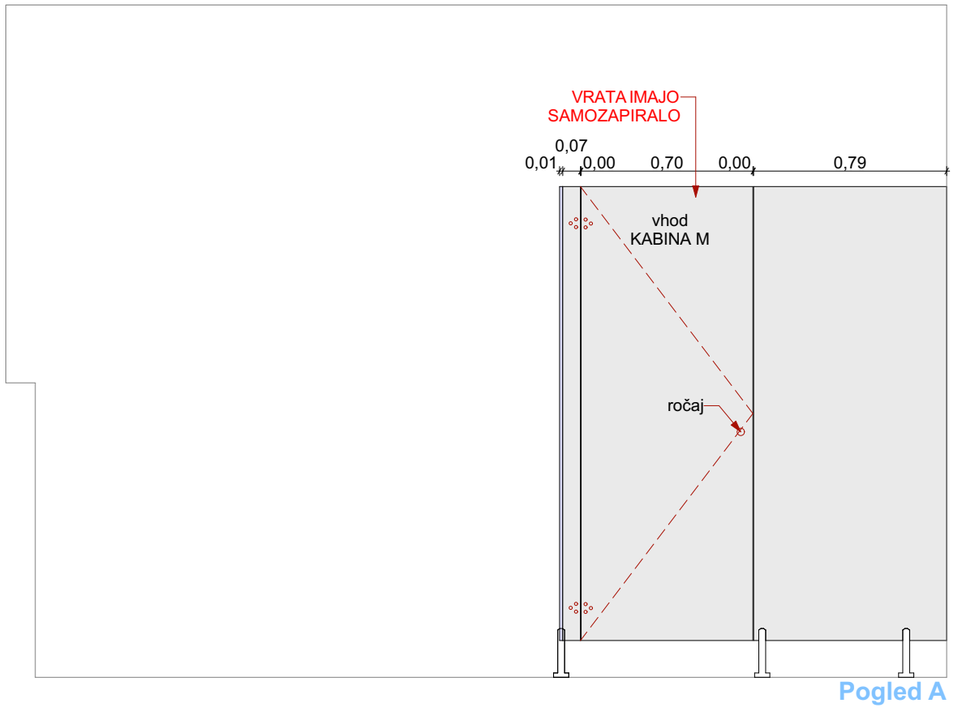

Pogled A

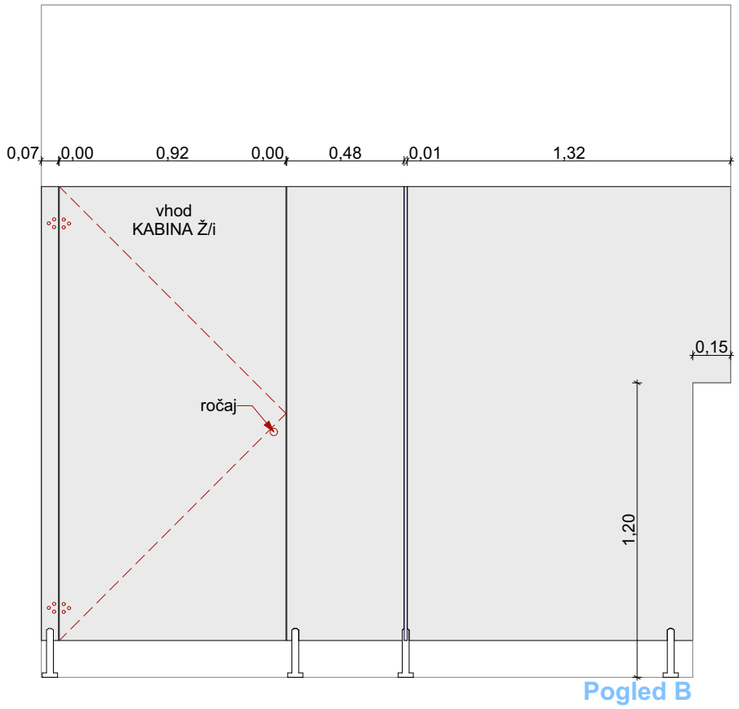

Pogled B

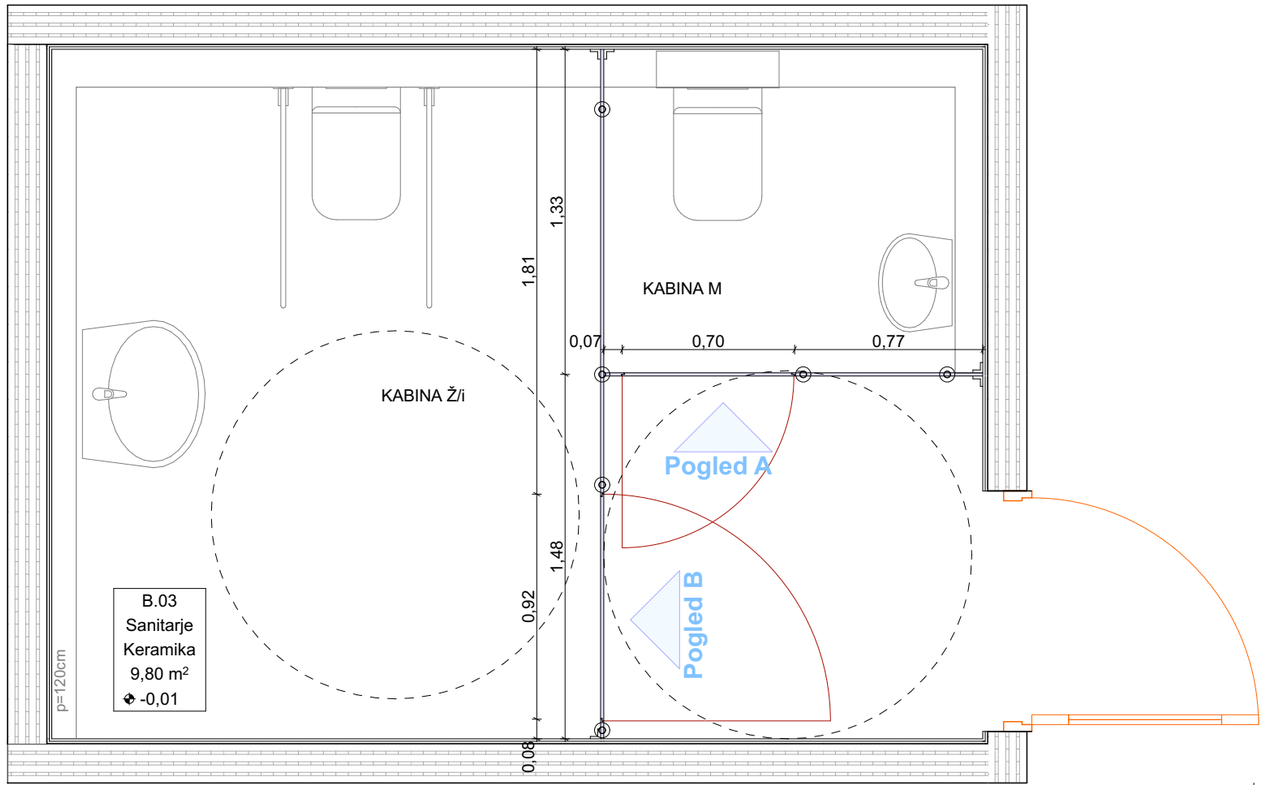

GEOPLAN

MAREC 2024

investitorja: PGD DOLE PRI LITIJI Dole pri Litiji 8 SI-1273 Dole pri Litiji	 OBČINA LITIJA Jerebova 14 SI-1270 Litija	risba: SHEMA KOPALNIŠKIH PREDELNIH STEN - ŠOLA merilo: M 1:25
objekt: VEČNAMENSKI IZOBRAŽEVALNI OBJEKT DOLE		vodja projektiranja: HELENA KOVAČ, u.d.i.a. odgovorna oseba projektanta: HELENA KOVAČ
		id. številka: ZAPS A0745 PA PPN
vrsta načrta: 01 VODILNI NAČRT - NAČRT ARHITEKTURE		sodelavci: PK, VO, MŠ, MC

vrsta proj. dokum.:	številka projekta:	številka načrta:	spremembe:	številka lista:
PZI	001/2023	01.9	/	01.9.8