


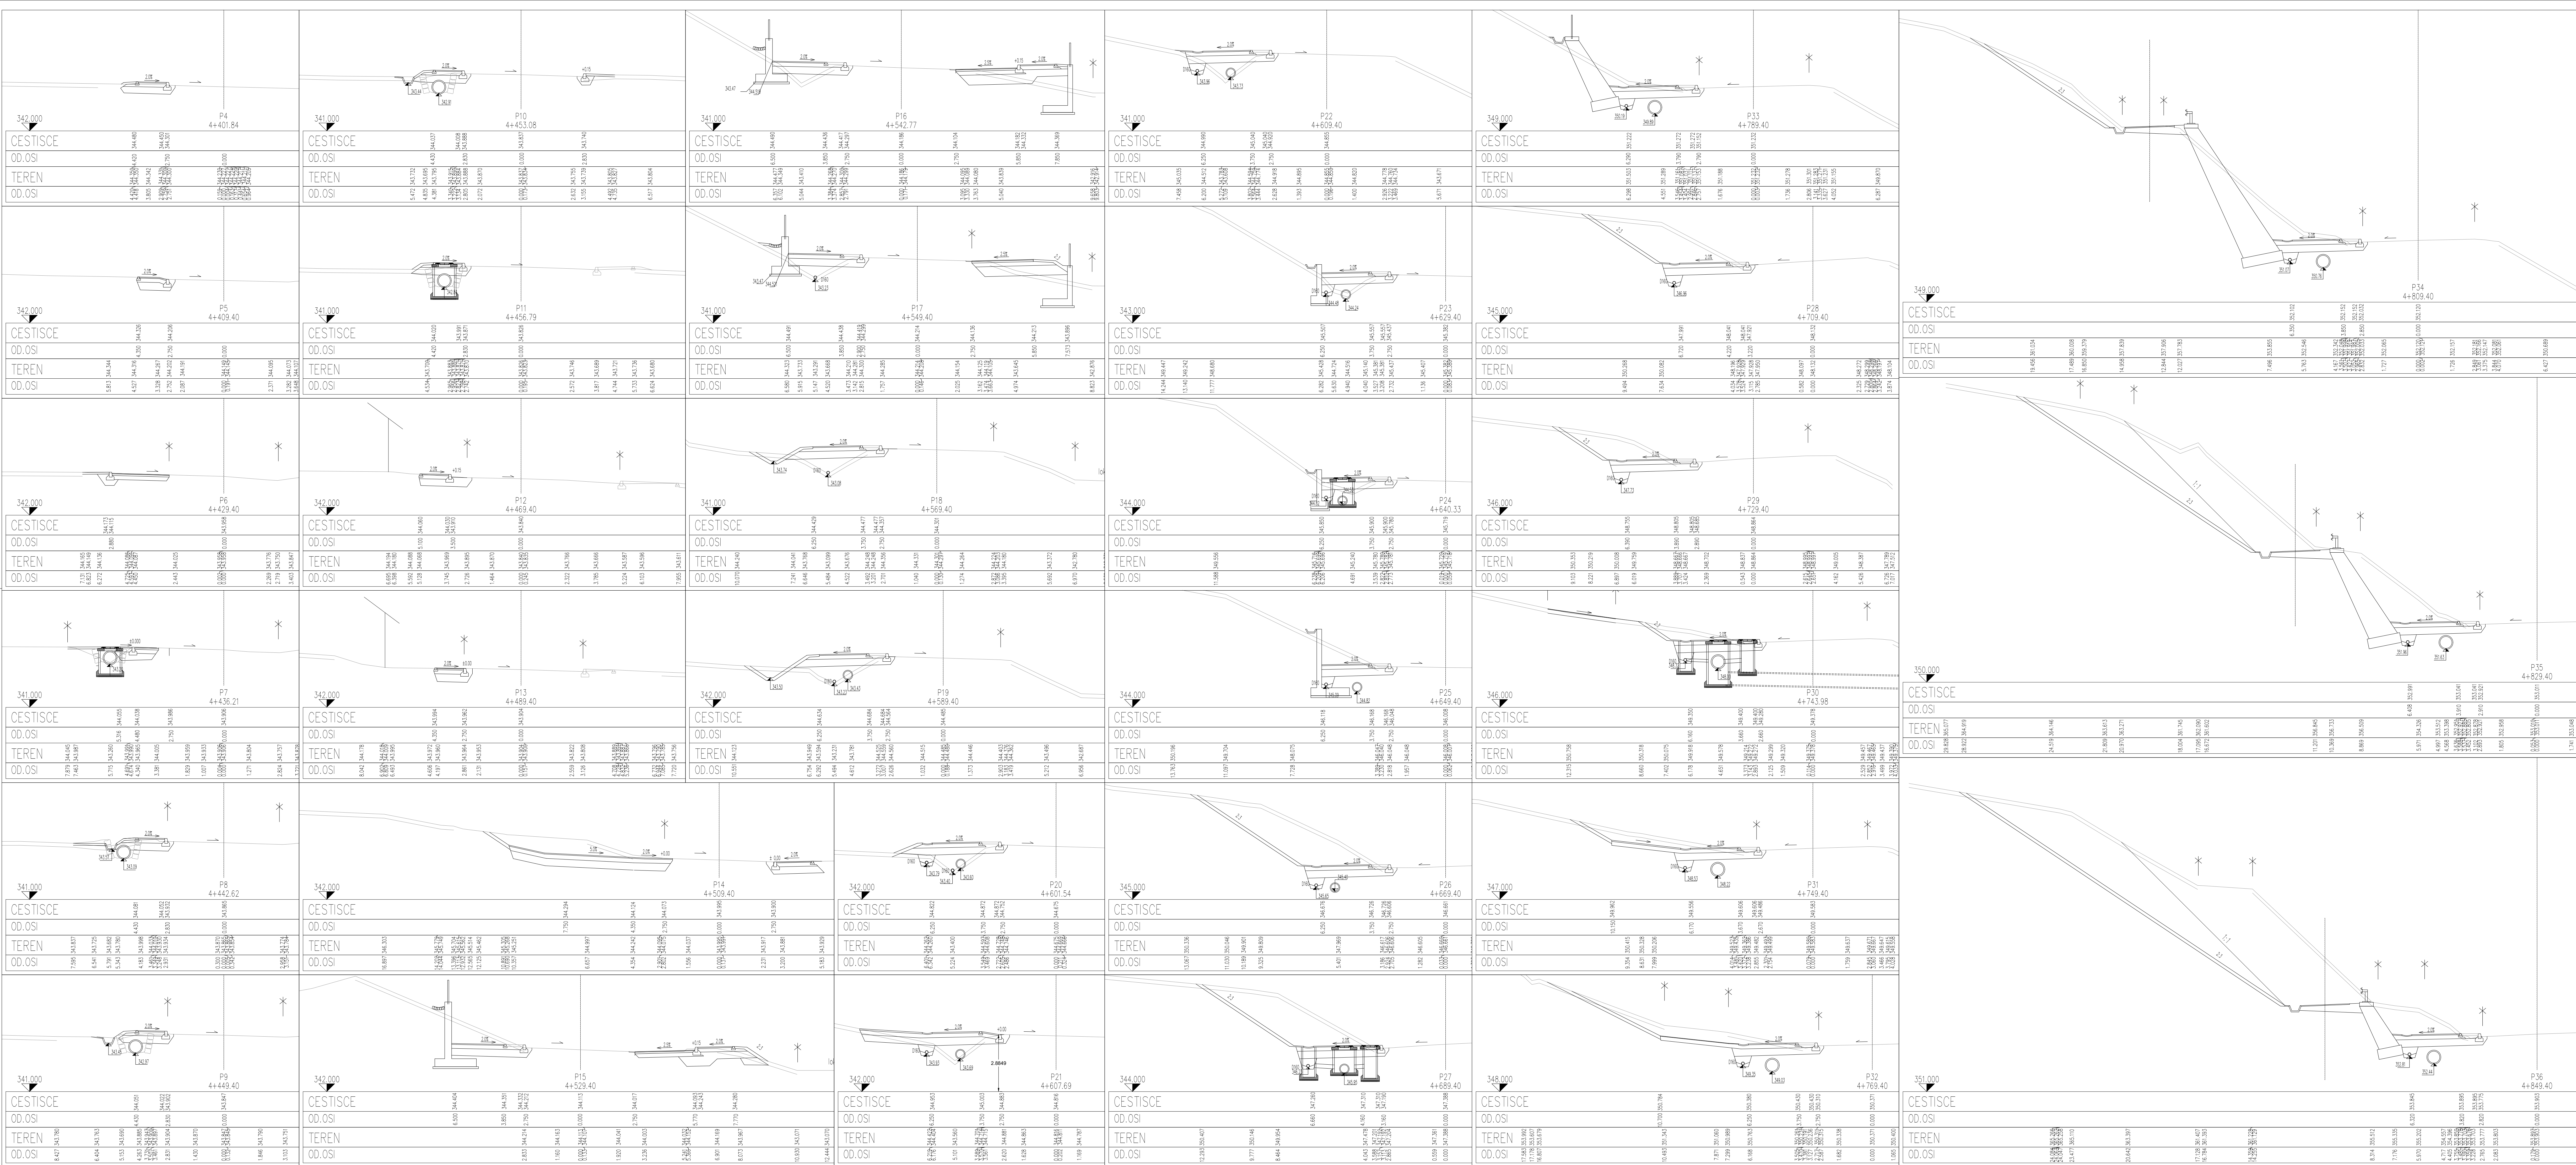

UREDITEV POVRŠINE ZA PEŠCE IN KOLESAJE OB REGIONALNI CESTI R2-407/1145 LJUBLJANICA - VRHNIKA OD KM 4.500 DO KM 5.500

PREČNI PREREZI (1/3)
M 1:100

Organizacija		Datum		Projekat	
Občina Horjul Občinski trg 1 1354 Horjul		R2-407/1145 Ljubljana - Vrhnika		Vrsta projekta	
CITY STUDIO prostorsko načrtovanje d.o.o. Zemljemska ulica 12 1000 Ljubljana		Vrsta projekta		31 NAČRT GRADENIH KONSTRUKCIJ - NAČRT CESTE	
Igor Starevič, u.d.i.g. Igor Starevič, u.d.i.g. Dejver Subotić, u.d.i.g.		G-3876 G-3876 G-4638		Vrsta projekta	
1145		0041.00		004.2106	
0041.00		004.2106		G-132	