


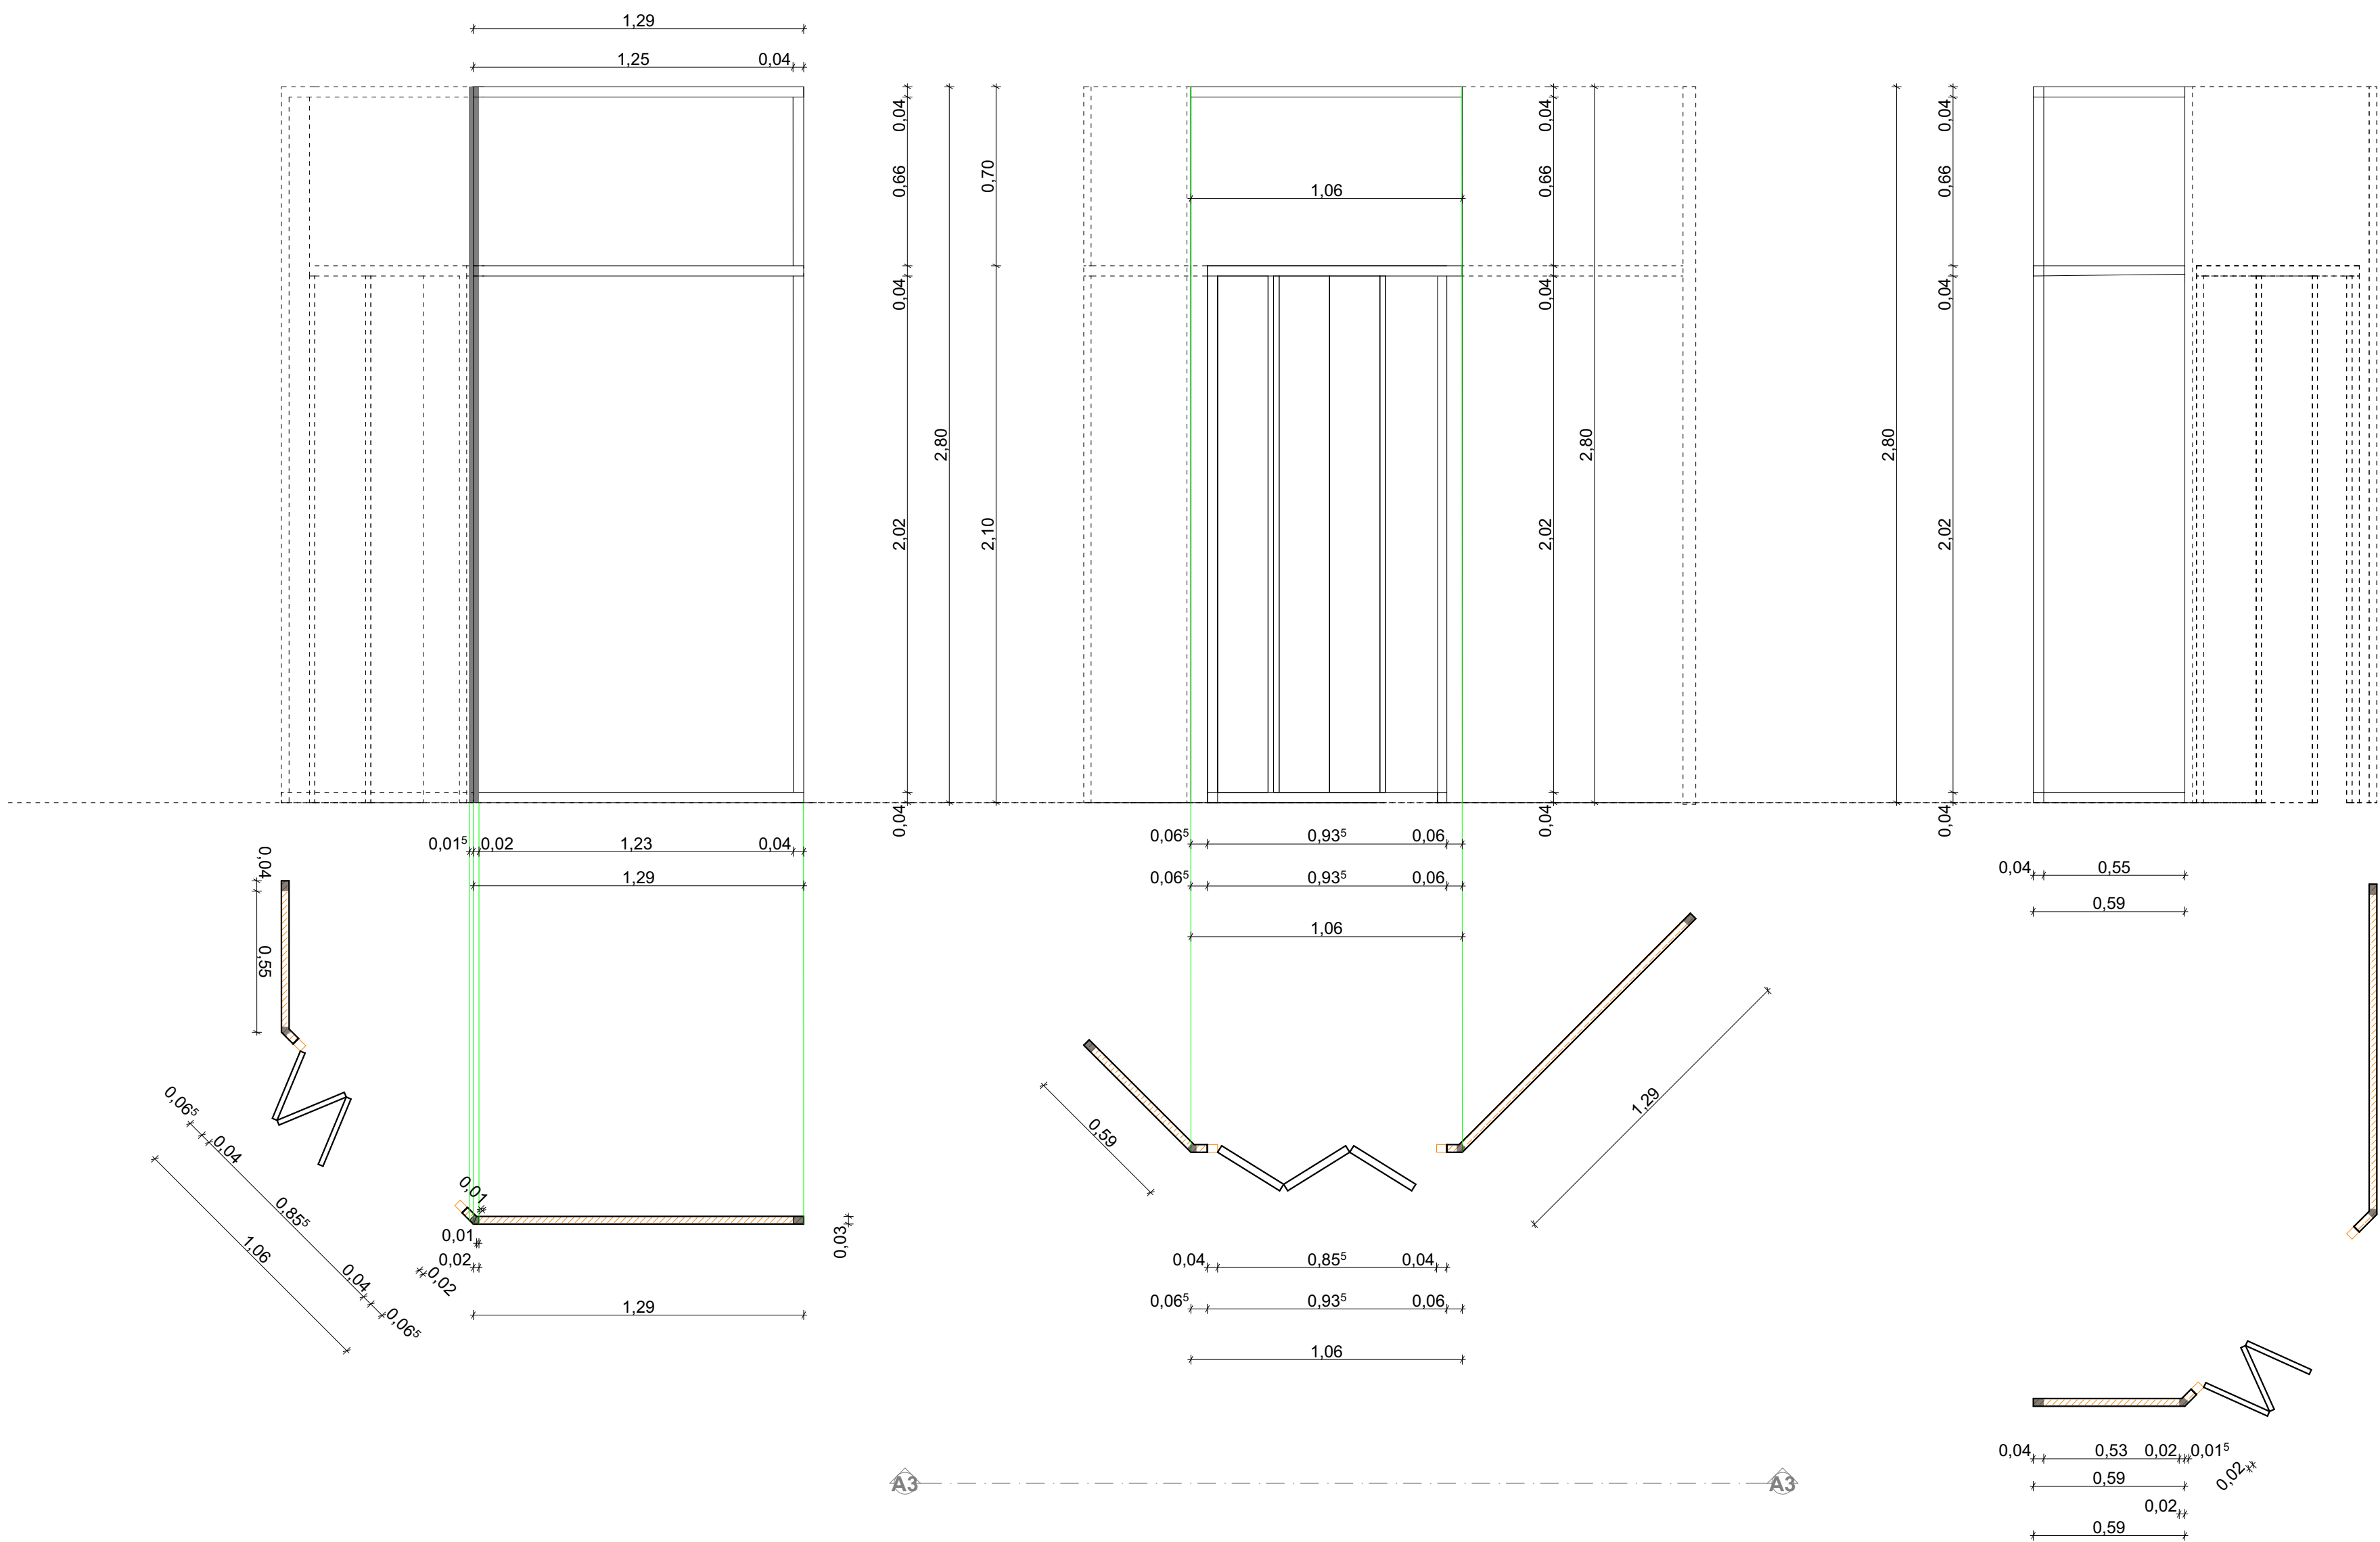

Fiksna steklena stena skupnih dimenzij cca 0,59 + 1,06 m + 1,29 m × višina 2,80 m (bruto), izvedena iz kaljenega/lepljenega varnostnega stekla ESG/VSG, vpeta v tla in strop preko U-profilov z elastomernimi vložki, brez vidnih bočnih profilov. Vključuje: dobavo stekla

Steklena harmonikavrata brez podboja, dimenzij cca 0,90 × 2,10 m, iz kaljenega/lepljenega varnostnega stekla, robovi brušeni in polirani, obešena na točkovno okovje za steklena vrata (panti, nosilci, zapiralo po sistemu proizvajalca – talno ali nadometno), z inox/aluminij ročajem. Vključuje: dobavo stekla, okovja, zapirala, ročaja, mehansko pritrditev in nastavitvev ter funkcionalno preverbo zapiranja.

U-profil za vpetje stekla v tlak in strop, iz aluminija / pocinkanega jekla, z elastičnimi vložki (gumijasti / PE) za prenos obremenitev brez točkovnih napetosti v steklu, vključno z mehansko pritrditev v nosilno konstrukcijo (vijaki, vložki) in izravnavo. (Obračun po razviti dolžini zgornjega in spodnjega profila.)

STP MUREN ČRNOMELJ d.o.o., Nova loka 49, 8340 Črnomelj		info@stp-muren.si
investitor: LEKARNA LJUBLJANA Komenskega ulica 11, Ljubljana, Slovenija		
objekt: OPREMA VRHNIKA ZLATICA		
št. projekta: OPR-0909_26	št. načrta: OPR-0909_26	datum izdelave: SEPTEMBER 2026
vrsta projekta: PZI	vrsta načrta: ARHITEKTURA	
odg. projektant OPREME: BRANKO MUREN,dipl.inž.arh.		30. 09. 2026 merilo: 1 : 20

The logo for STP MUREN is a blue square with a yellow diagonal stripe. The letters 'STP' are in white at the top left, 'MUREN' is in white at the bottom, and 'OPREMA' is in small white letters at the bottom right.

