


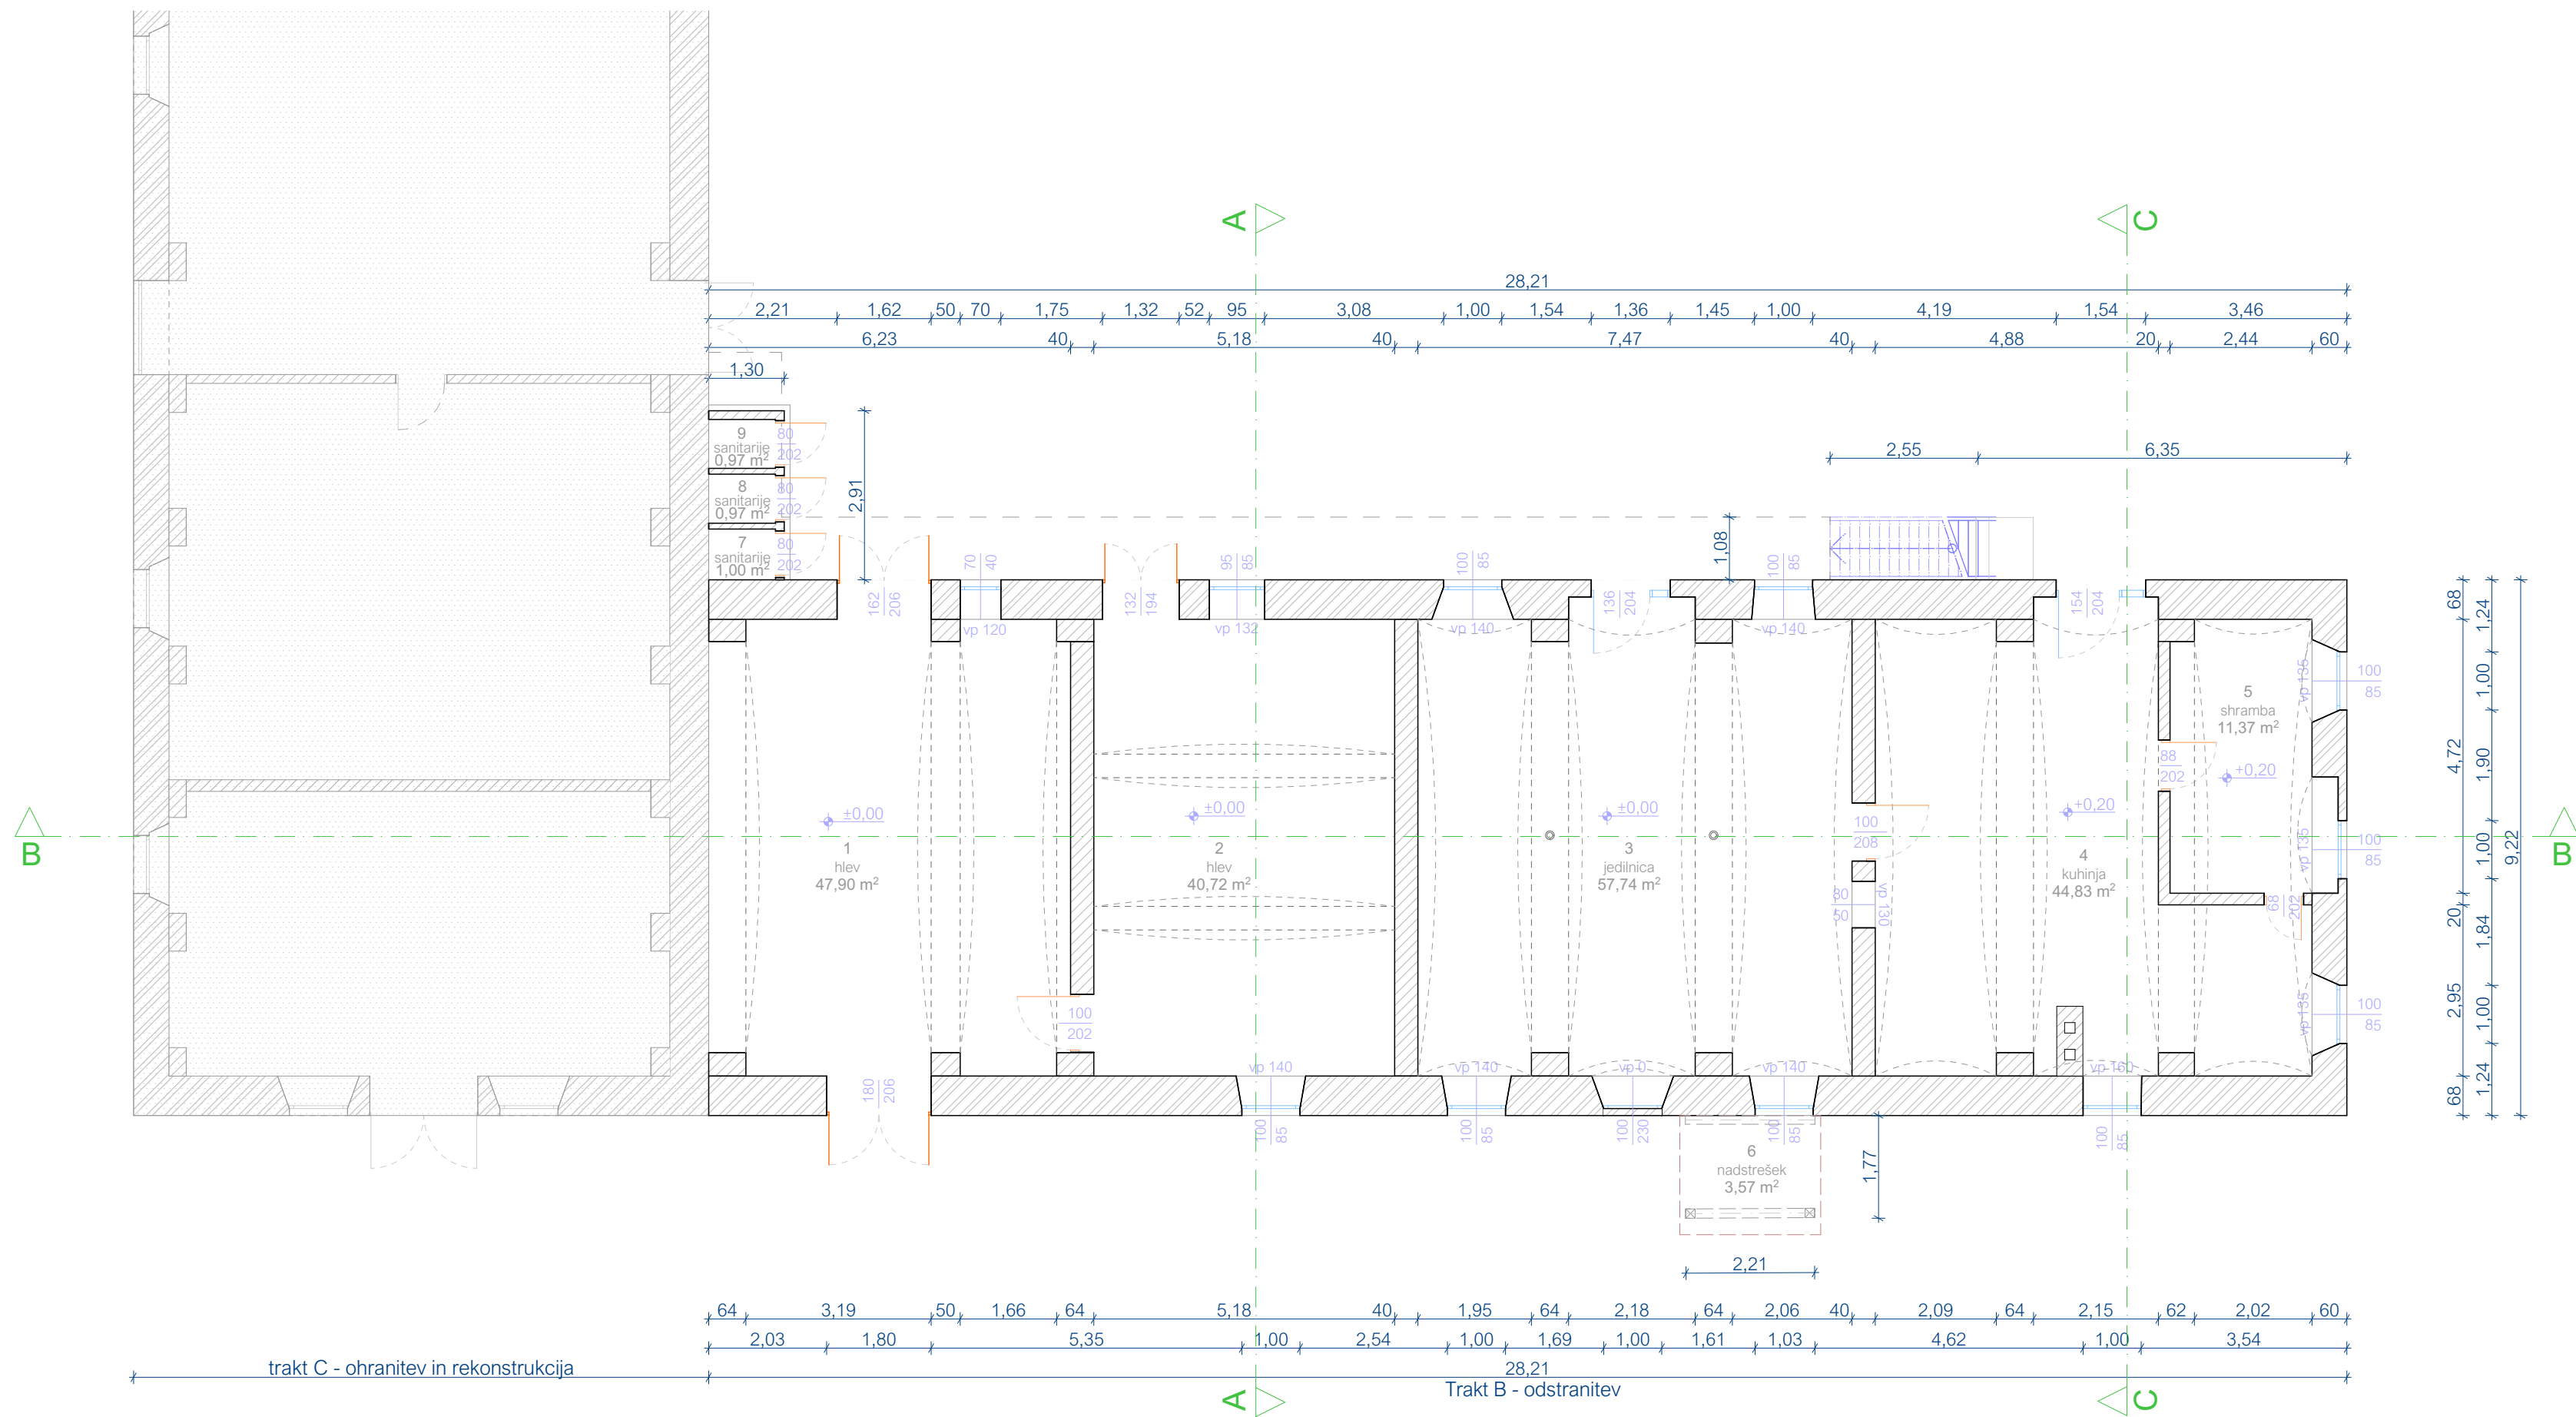

TLORIS PRITLIČJA

GOSPODARSKI OBJEKT, PRITLIČJE			
1	hlev	beton	47,90
2	hlev	beton	40,72
3	jedilnica	keramika	57,74
4	kuhinja	keramika	44,83
5	shramba	keramika	11,37
6	nadstrešek	asfaltirano	3,57
7	sanitarije	keramika	1,00
8	sanitarije	keramika	0,97
9	sanitarije	keramika	0,97
			209,07 m²

LEGENDA:

 kamen


 opeka



Opomba: Odstranjevalna dela neposredno ob traktu C naj potekajo ob stalnem nadzoru in z upoštevanjem ukrepov za preprečitev poškodb na konstrukciji, ki jo je potrebno ohraniti.



DEMIDA ARHITEKTURA D.O.O.
Prešernova ulica 1, 8290 SEVNICA
tel: 07 81 84 059

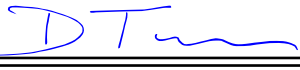Investitor:	Občina Sevnica Glavni trg 19 a, 8290 Sevnica		
Objekt:	Grajski hlevi Loka pri Zidanem Mostu 58 - odstranitev trakta B		
Risba:	TLORIS PRITLIČJA		
Načrt:	ZBIRNI NAČRT - TEHNIČNI PRIKAZI		
Odg. vodja proj.:	David Tušar, u.d.i.a.	ZAPS 1287	Podpis.: 
Odg. projektant:	David Tušar, u.d.i.a.	ZAPS 1287	Podpis.: 
Projektant:	Urška Žagar, u.d.i.a.		Podpis.: 
št. proj.:DA-20/2025	vrsta projekta: PZO	merilo: 1:100	datum: oktober 2025
			št. risbe: 1