


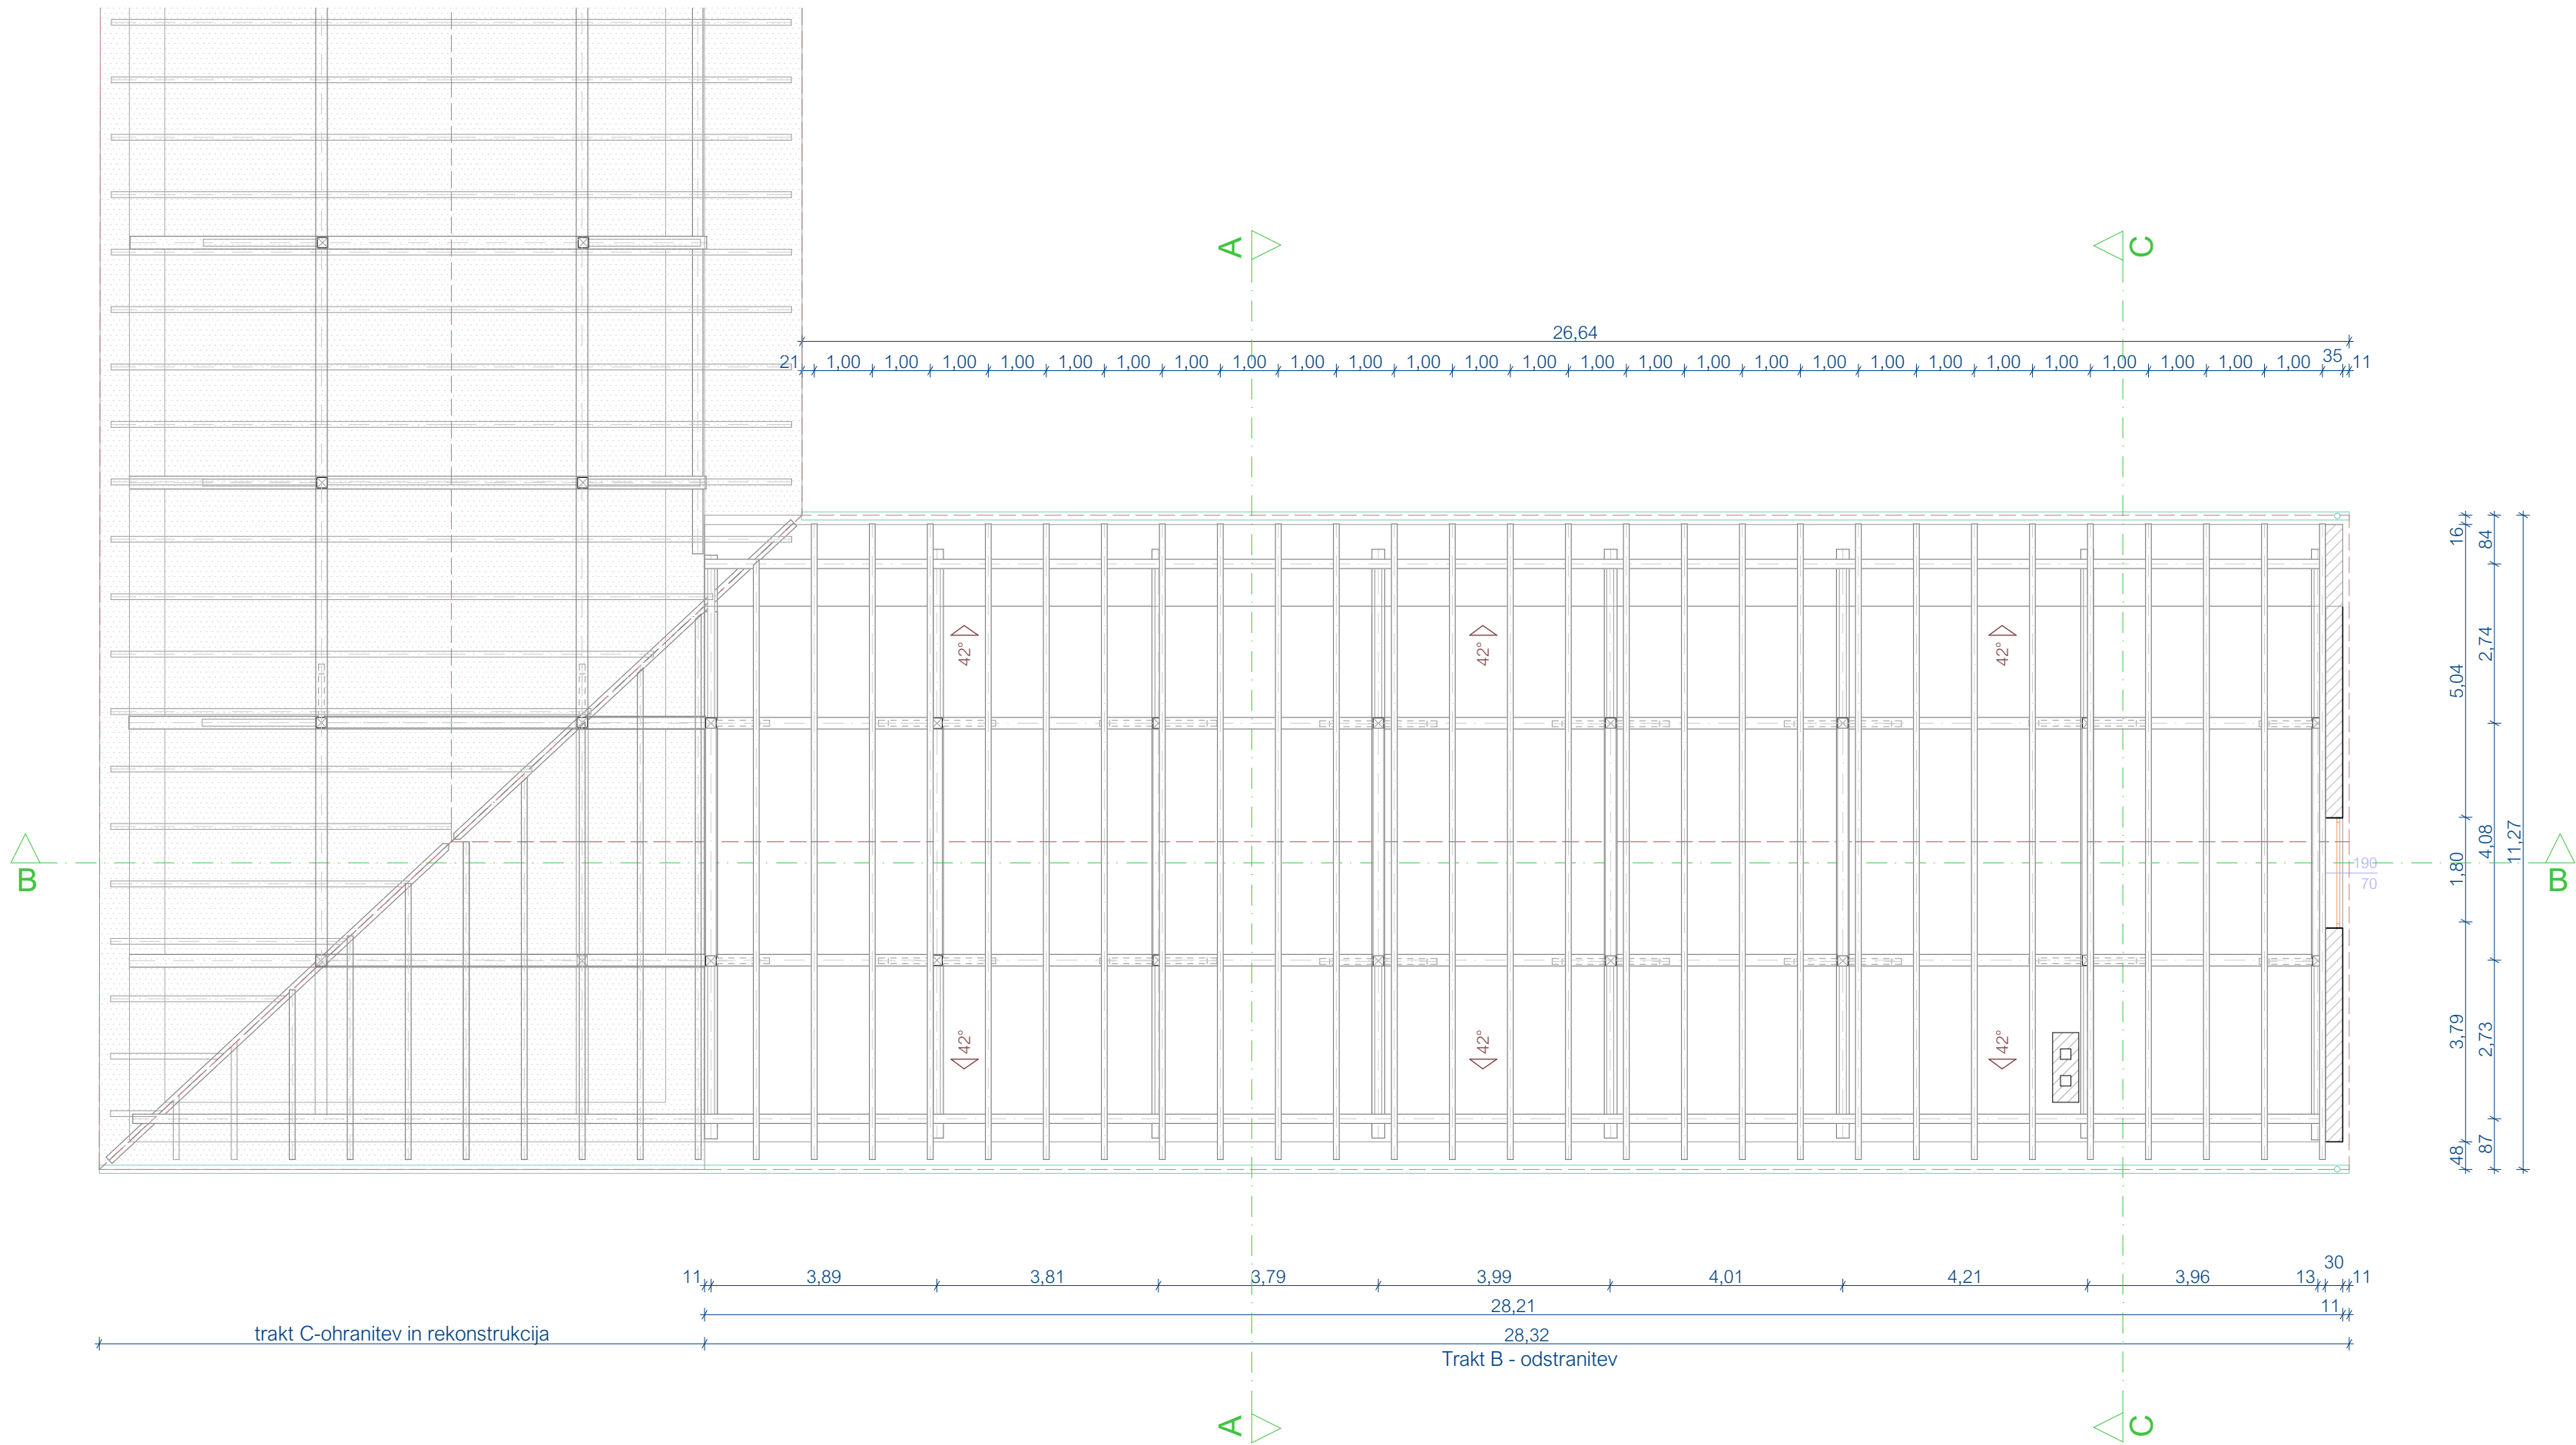

LEGENDA:
opeka



Opomba: Konstrukciji ostrejš traktov B in C sta povezani v celoto, zato se na stiku s traktom C strešna konstrukcija odstrani do konstrukcijskih elementov, ki zagotavljajo stabilnost strešne konstrukcije nad traktom C do izvedbe njegove rekonstrukcije, v primeru da rekonstrukcijska dela na traktu C ne potekajo v istem časovnem terminu kot odstranjevanje traktov A in B.



DEMIDA ARHITEKTURA D.O.O.
Prešernova ulica 1, 8290 SEVNICA
tel: 07 81 84 059

Investitor:	Občina Sevnica Glavni trg 19 a, 8290 Sevnica		
Objekt:	Grajski hlevi Loka pri Zidanem Mostu 58 - odstranitev trakta B		
Risba:	TLORIS OSTREŠJA		
Načrt:	ZBIRNI NAČRT - TEHNIČNI PRIKAZI		
Odg. vodja proj.:	David Tušar, u.d.i.a. ZAPS 1287	Podpis.:	DTu
Odg. projektant:	David Tušar, u.d.i.a. ZAPS 1287	Podpis.:	DTu
Projektant:	Urška Žagar, u.d.i.a.	Podpis.:	
št. proj.:DA-20/2025	vrsta projekta: PZO	merilo: 1:100	datum: oktober 2025 št. risbe: 3