



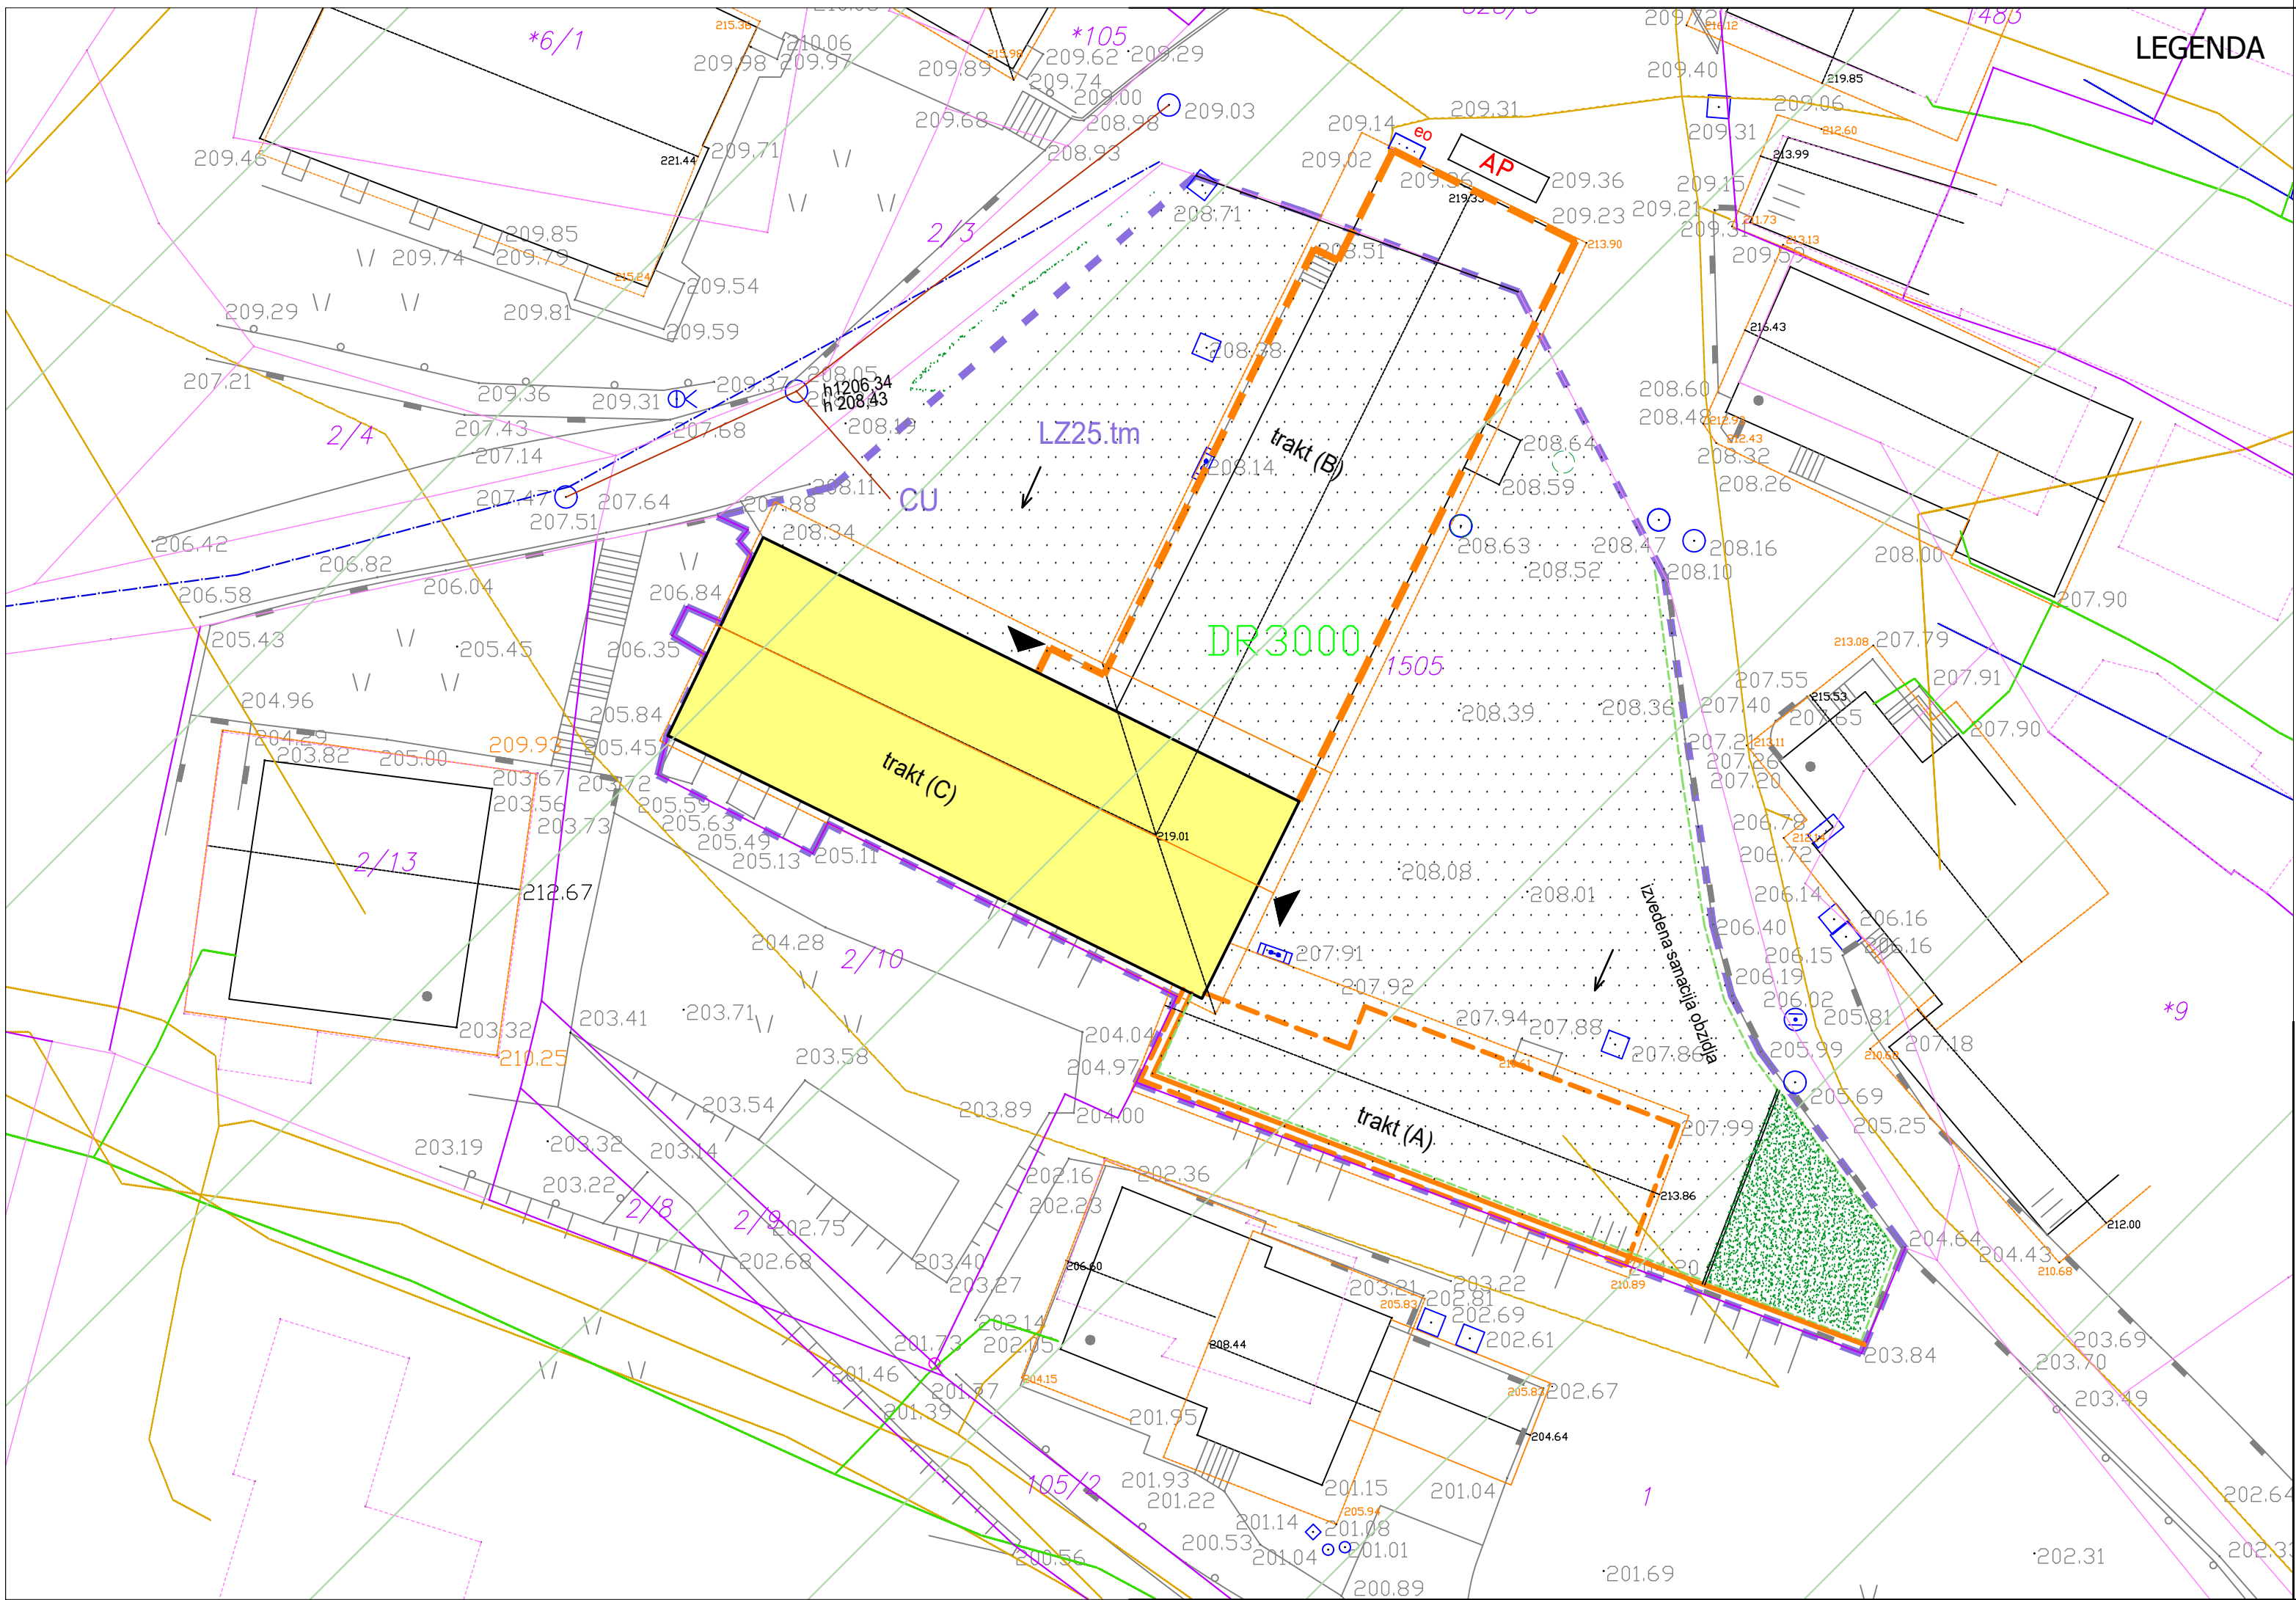

LEGENDA

- DKN ZEMLJIŠKIH PARCEL - DOKONČNE
- DKN ZEMLJIŠKIH PARCEL
- LZ25.tm
- CU
- GE 1515,00m2, parc. štev. 1505, k.o. Loka pri Zidanme Mostu znotraj stavbnega zemljišča
- OBSTOJEČI OBJEKTI - TRAKTA A IN B - RUŠITEV
- PO PROJEKTNi DOKUMENTACIJI DA 20/2025
- OBSTOJEČI TRAKTA C PREDMET RUŠITVE , OBZIDJE SE OHRANI
- PROJEKCIJA NAJBOLJ IZPOSTAVLJENIH DELOV OBJEKTA
- OBSTOJEČE OBZIDJE-NI PREDMET TE PROJEKTNE DOKUMENTACIJE
- GRADBENO INŽENIRSKI OBJEKT- SANACIJA PREDMET DOKUMENTACIJE
- OBSTOJEČE MAKADAMSKO DVORIŠČE
- ZELENE POVRŠINE
- VHODI V OBJEKT
- KULTURNA KRAJINA
- OBSTOJEČI VODOVOD
- OBSTOJEČI TK KABEL
- OBSTOJEČA FEKALNA KANALIZ.
- OBSTOJEČA METEORNA KANALIZ.

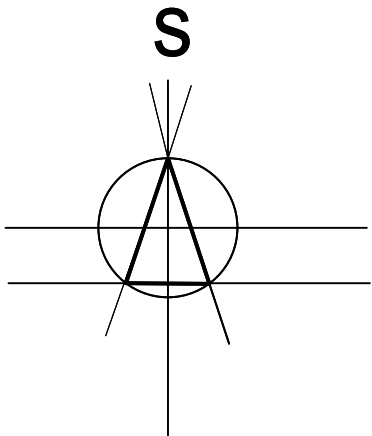

DEMIDA ARHITEKTURA d.o.o.
Prešernova ulica 1, 8290 SEVNICA
tel: 07 81 84 059

Investitor:	OBČINA SEVNICA Glavni trg 19a, 8290 SEVNICA		
Objekt:	GRAJSKI HLEVI LOKA PRI ZIDANEM MOSTU 58 - TRAKT C		
Risba:	SITUACIJA OBSTOJEČEGA STANJA - lokacijski prikazi		
Načrt:	ZBIRNI PRIKAZ		
Odg. vodja proj.:	David Tušar, u.d.i.a.	ZAPS 1287	Podpis.: <i>DTm</i>
Odg. projektant:	David Tušar, u.d.i.a.	ZAPS 1287	Podpis.: <i>DTm</i>
Projektant:	Urška Žagar, u.d.i.a.		Podpis.:
št. proj.:DA-13/2026	vrsta projektna dokumentacije: PZO	merilo: 1:250	datum: VII. 2026
			št. risbe: 1