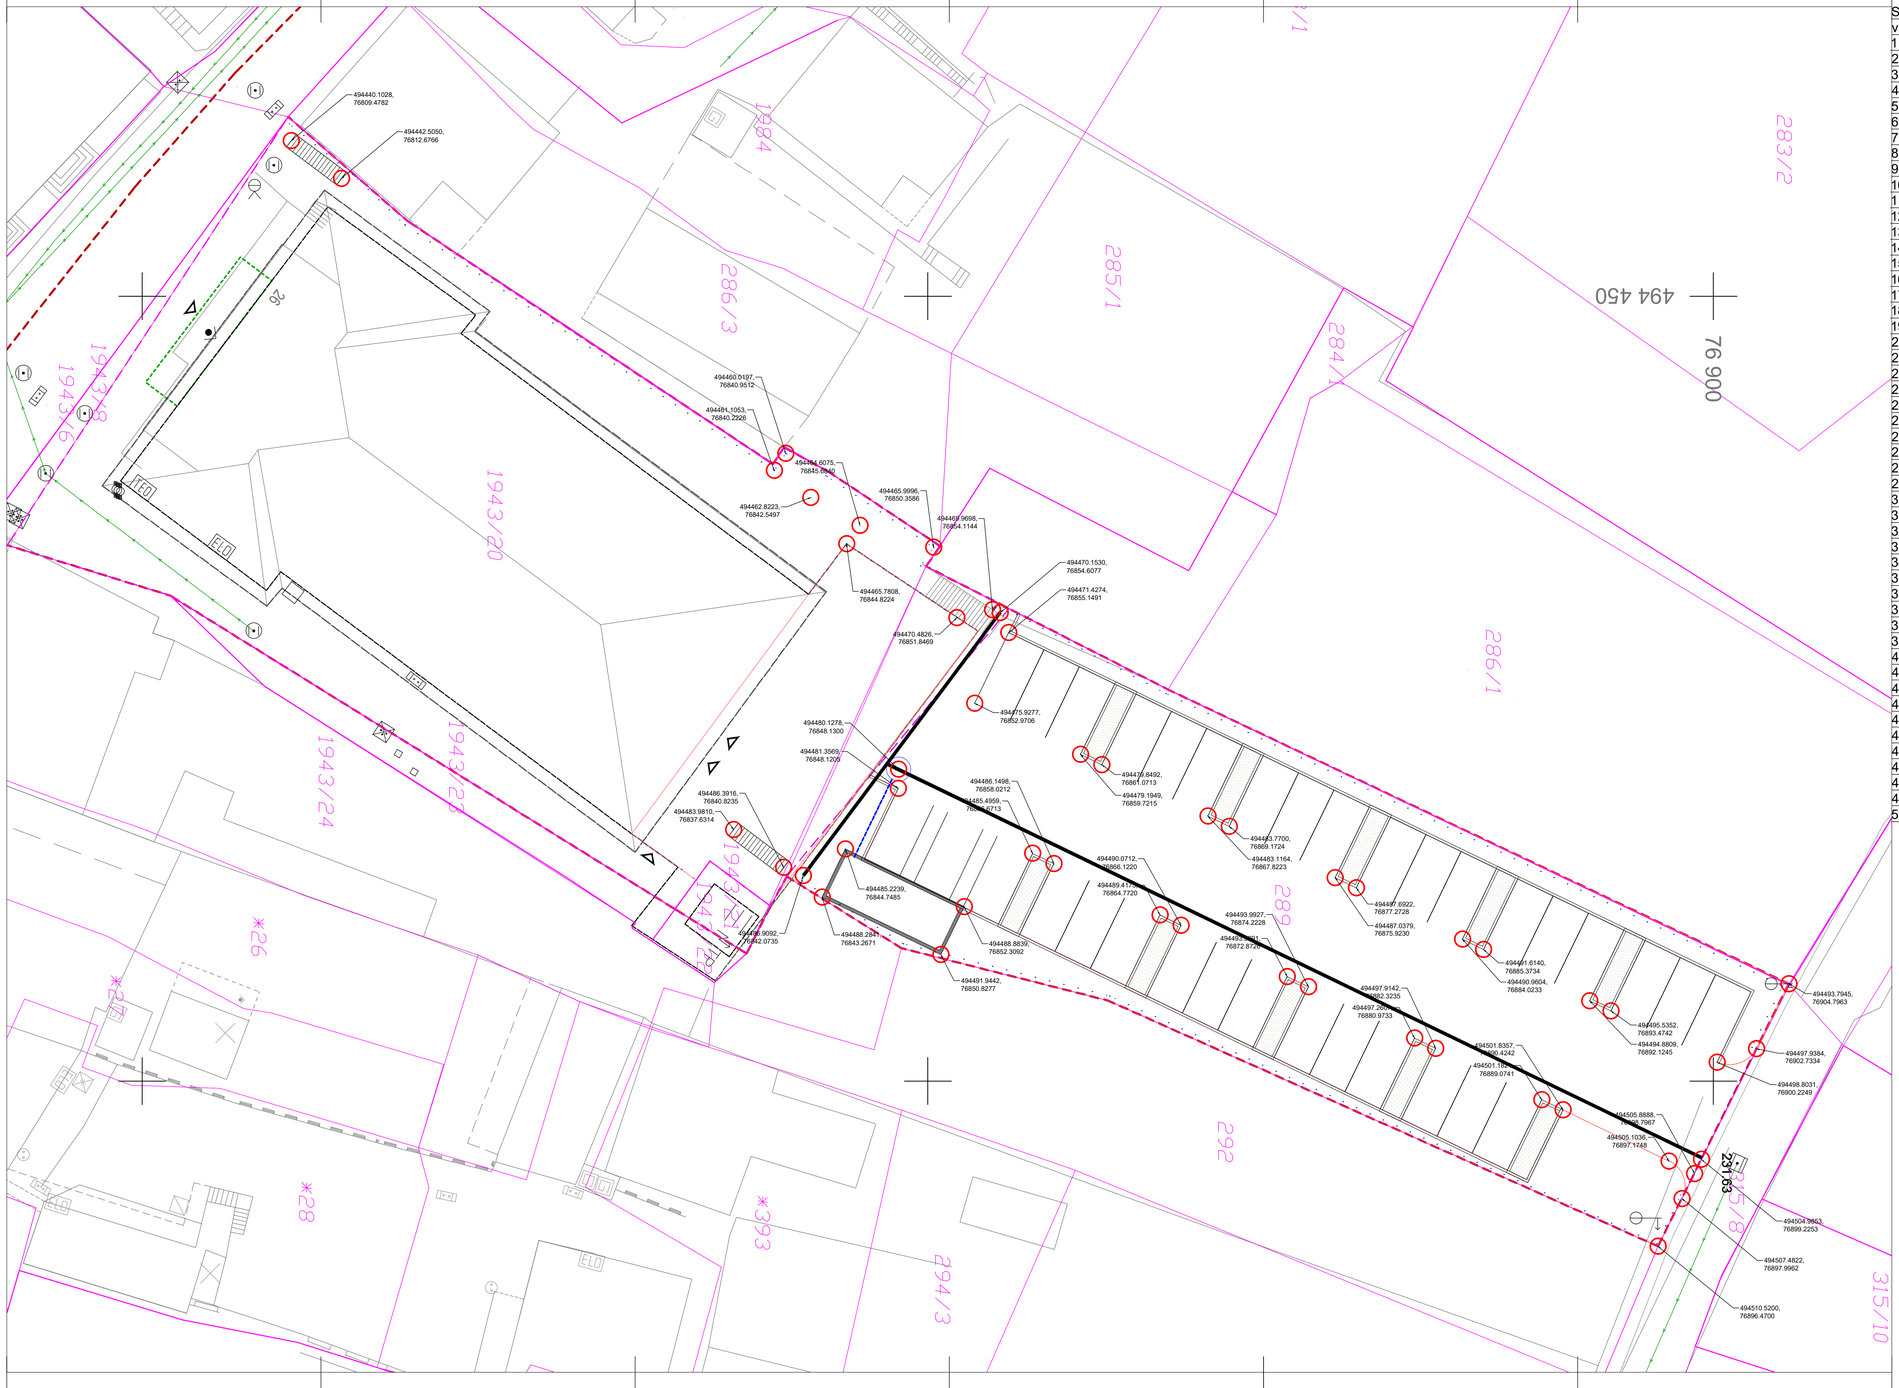


Skupna razpredelnica zakoličbenih točk

vrsta	Koordinata X	Koordinata Y
1	494486.3916	76840.8235
2	494483.9810	76837.6314
3	494480.1278	76848.1300
4	494481.3569	76848.1205
5	494475.9277	76852.9706
6	494486.1498	76858.0212
7	494485.4959	76856.6713
8	494486.9092	76842.0735
9	494485.2239	76844.7485
10	494488.2841	76843.2671
11	494479.8492	76861.0713
12	494479.1949	76859.7215
13	494491.9442	76850.8277
14	494488.8839	76852.3092
15	494490.0712	76866.1220
16	494489.4175	76864.7720
17	494483.7700	76869.1724
18	494483.1164	76867.8223
19	494493.9927	76874.2228
20	494493.3391	76872.8726
21	494487.6922	76877.2728
22	494487.0379	76875.9230
23	494497.9142	76882.3235
24	494497.2607	76880.9733
25	494491.6140	76885.3734
26	494490.9604	76884.0233
27	494501.8357	76890.4242
28	494501.1821	76889.0741
29	494493.7945	76904.7963
30	494495.5352	76893.4742
31	494494.8809	76892.1245
32	494497.9384	76902.7334
33	494498.8031	76900.2249
34	494505.8888	76898.7967
35	494505.1036	76897.1748
36	494504.9853	76899.2253
37	494507.4822	76897.9962
38	494510.5200	76896.4700
39	494440.1028	76809.4782
40	494442.5050	76812.6766
41	494460.0197	76840.9512
42	494461.1053	76840.2226
43	494464.6075	76845.6840
44	494462.8223	76842.5497
45	494465.9996	76850.3586
46	494465.7808	76844.8224
47	494469.9698	76854.1144
48	494470.4826	76851.8469
49	494470.1530	76854.6077
50	494471.4274	76855.1491

± 0,00 = 220,20 m nvm

LEGENDA

- relevantna meja
- ograja
- povezava meteorne kanalizacije
- talna rešetka
- vhod v objekt
- lovilec olj

ZAKOLIČBA

PLATFORM arhitekti d.o.o.
Šentvid pri Stični 80, 1296 Šentvid pri Stični
+38651340 830 382, info@platformarhitekti.si

naročnik :	Občina Žužemberk Grajski trg 33, 8360 Žužemberk
projekt :	občinska stavba
načrt :	0/1 - načrt arhitekture
vodja projektir.:	Dejan Fortuna u.d.i.a. , ZAPS 1989 PA*
poobl.arhitekt :	Dejan Fortuna u.d.i.a. , ZAPS 1989 PA*
arhitekti :	Gašper Arh u.d.i.a.

ZAKOLIČBENE TOČKE

št.proj :	faza:	datum:	merilo:	št.lista:
35/2024	PZI	dec 2025	1:250	1.2.1