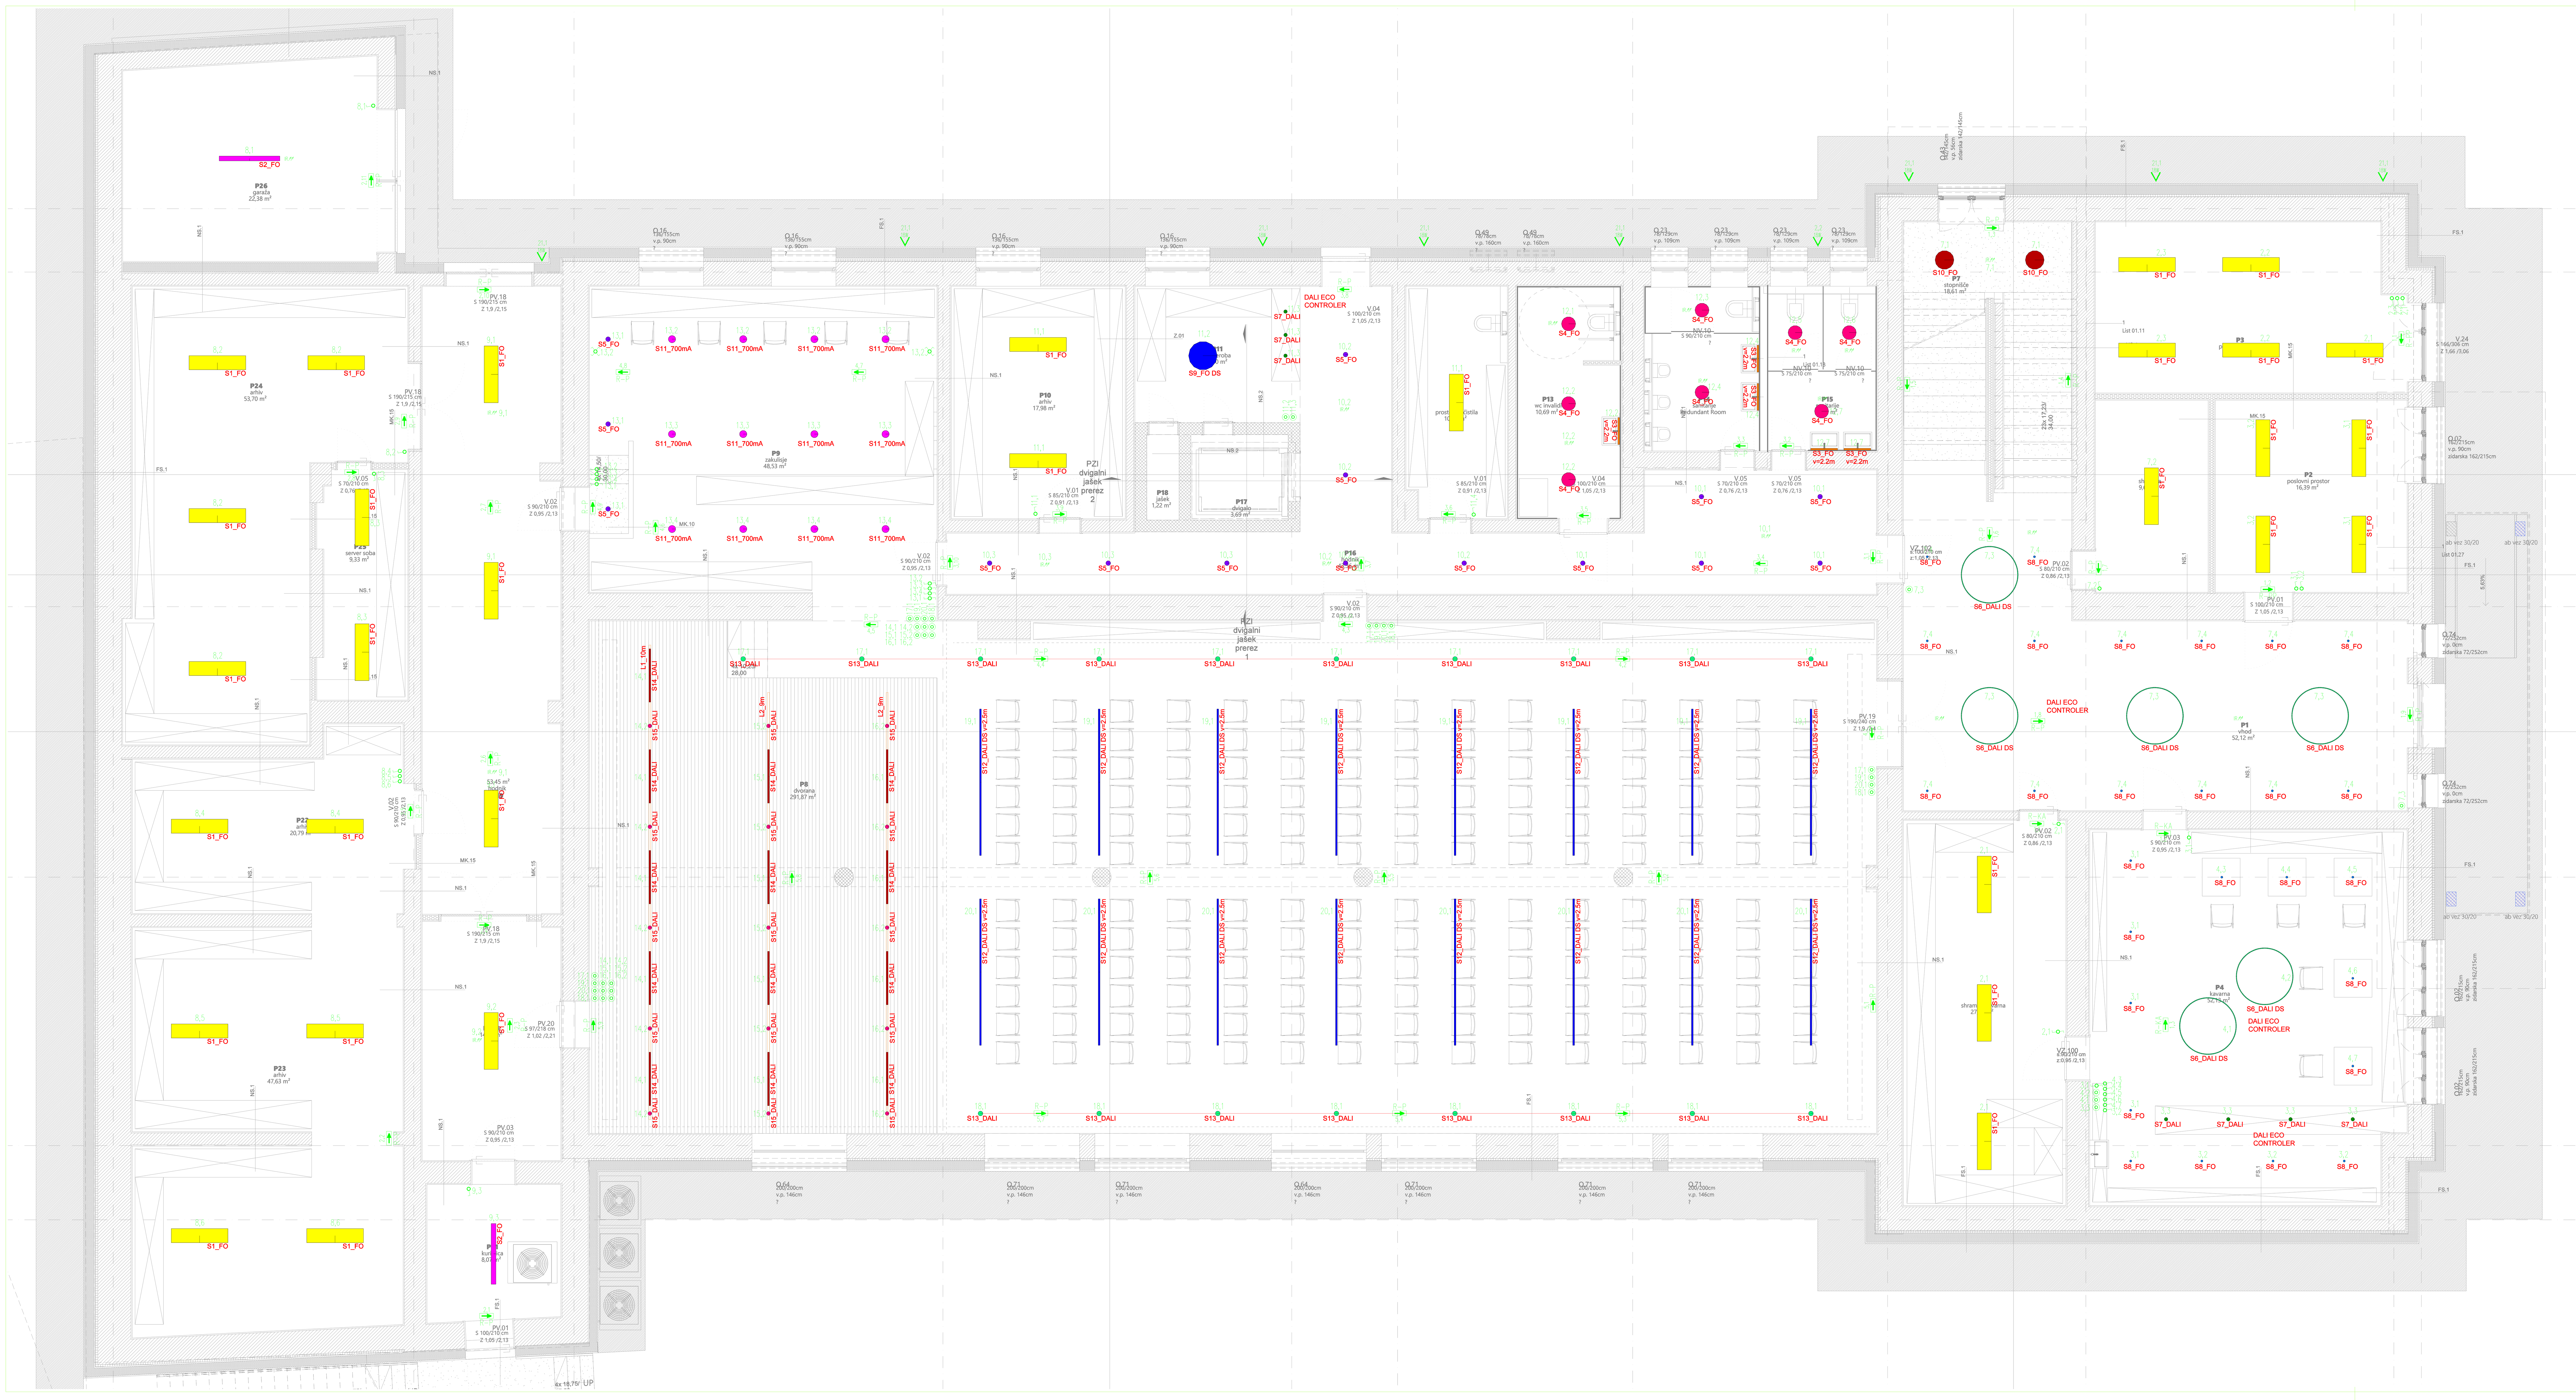


Legenda simbolov (elektroinstalacije)

Podometna stikala (navadno, menjalno, serijsko, križno, tipka)

IR Senzor gibanja

Opomba:
Vse instalacije podometne, s kabli NHXMH-J v inst. ceveh. oz. policah.
Tip in obliko svetilk ter stikal izbere investitor!
Stikala montirati na višini 1,10m od gotovih tal.
V sanitarijah stikala montirati na višini 1.50m od gotovih tal.
Detajlni razvod kablov je prepuščen izvajalcu!

Naročnik:	Občina Žužemberk, Grajski trg 33, 8360 Žužemberk	
Objekt/lokacija:	Nova občinska stavba Žužemberk	
Del objekta/sistem:	3.1. Načrt električnih instalacij in električne opreme	
Vsebina/naslov risbe:	TLORIS PRITLIČJA ELEKTROINSTALACIJE Razsvetljava	
siPro Igor Sinur s.p.	št. projekta: 35-2025	
	št. načrta: 09/26	
	Faza: PZI	
	Ime	Id.Št. / Podpis
Potrdil (VP)	Dejan Fortuna u.d.i.a.	ZAPS PA 1989
Preveril (PI)	Igor Sinur, d.i.e.	IZS E-1909
Izdelal	Igor Sinur, d.i.e.	IZS E-1909
Kontroliral		
Merilo: 1:50	Datum: Marec 2026	Stran: 02/1