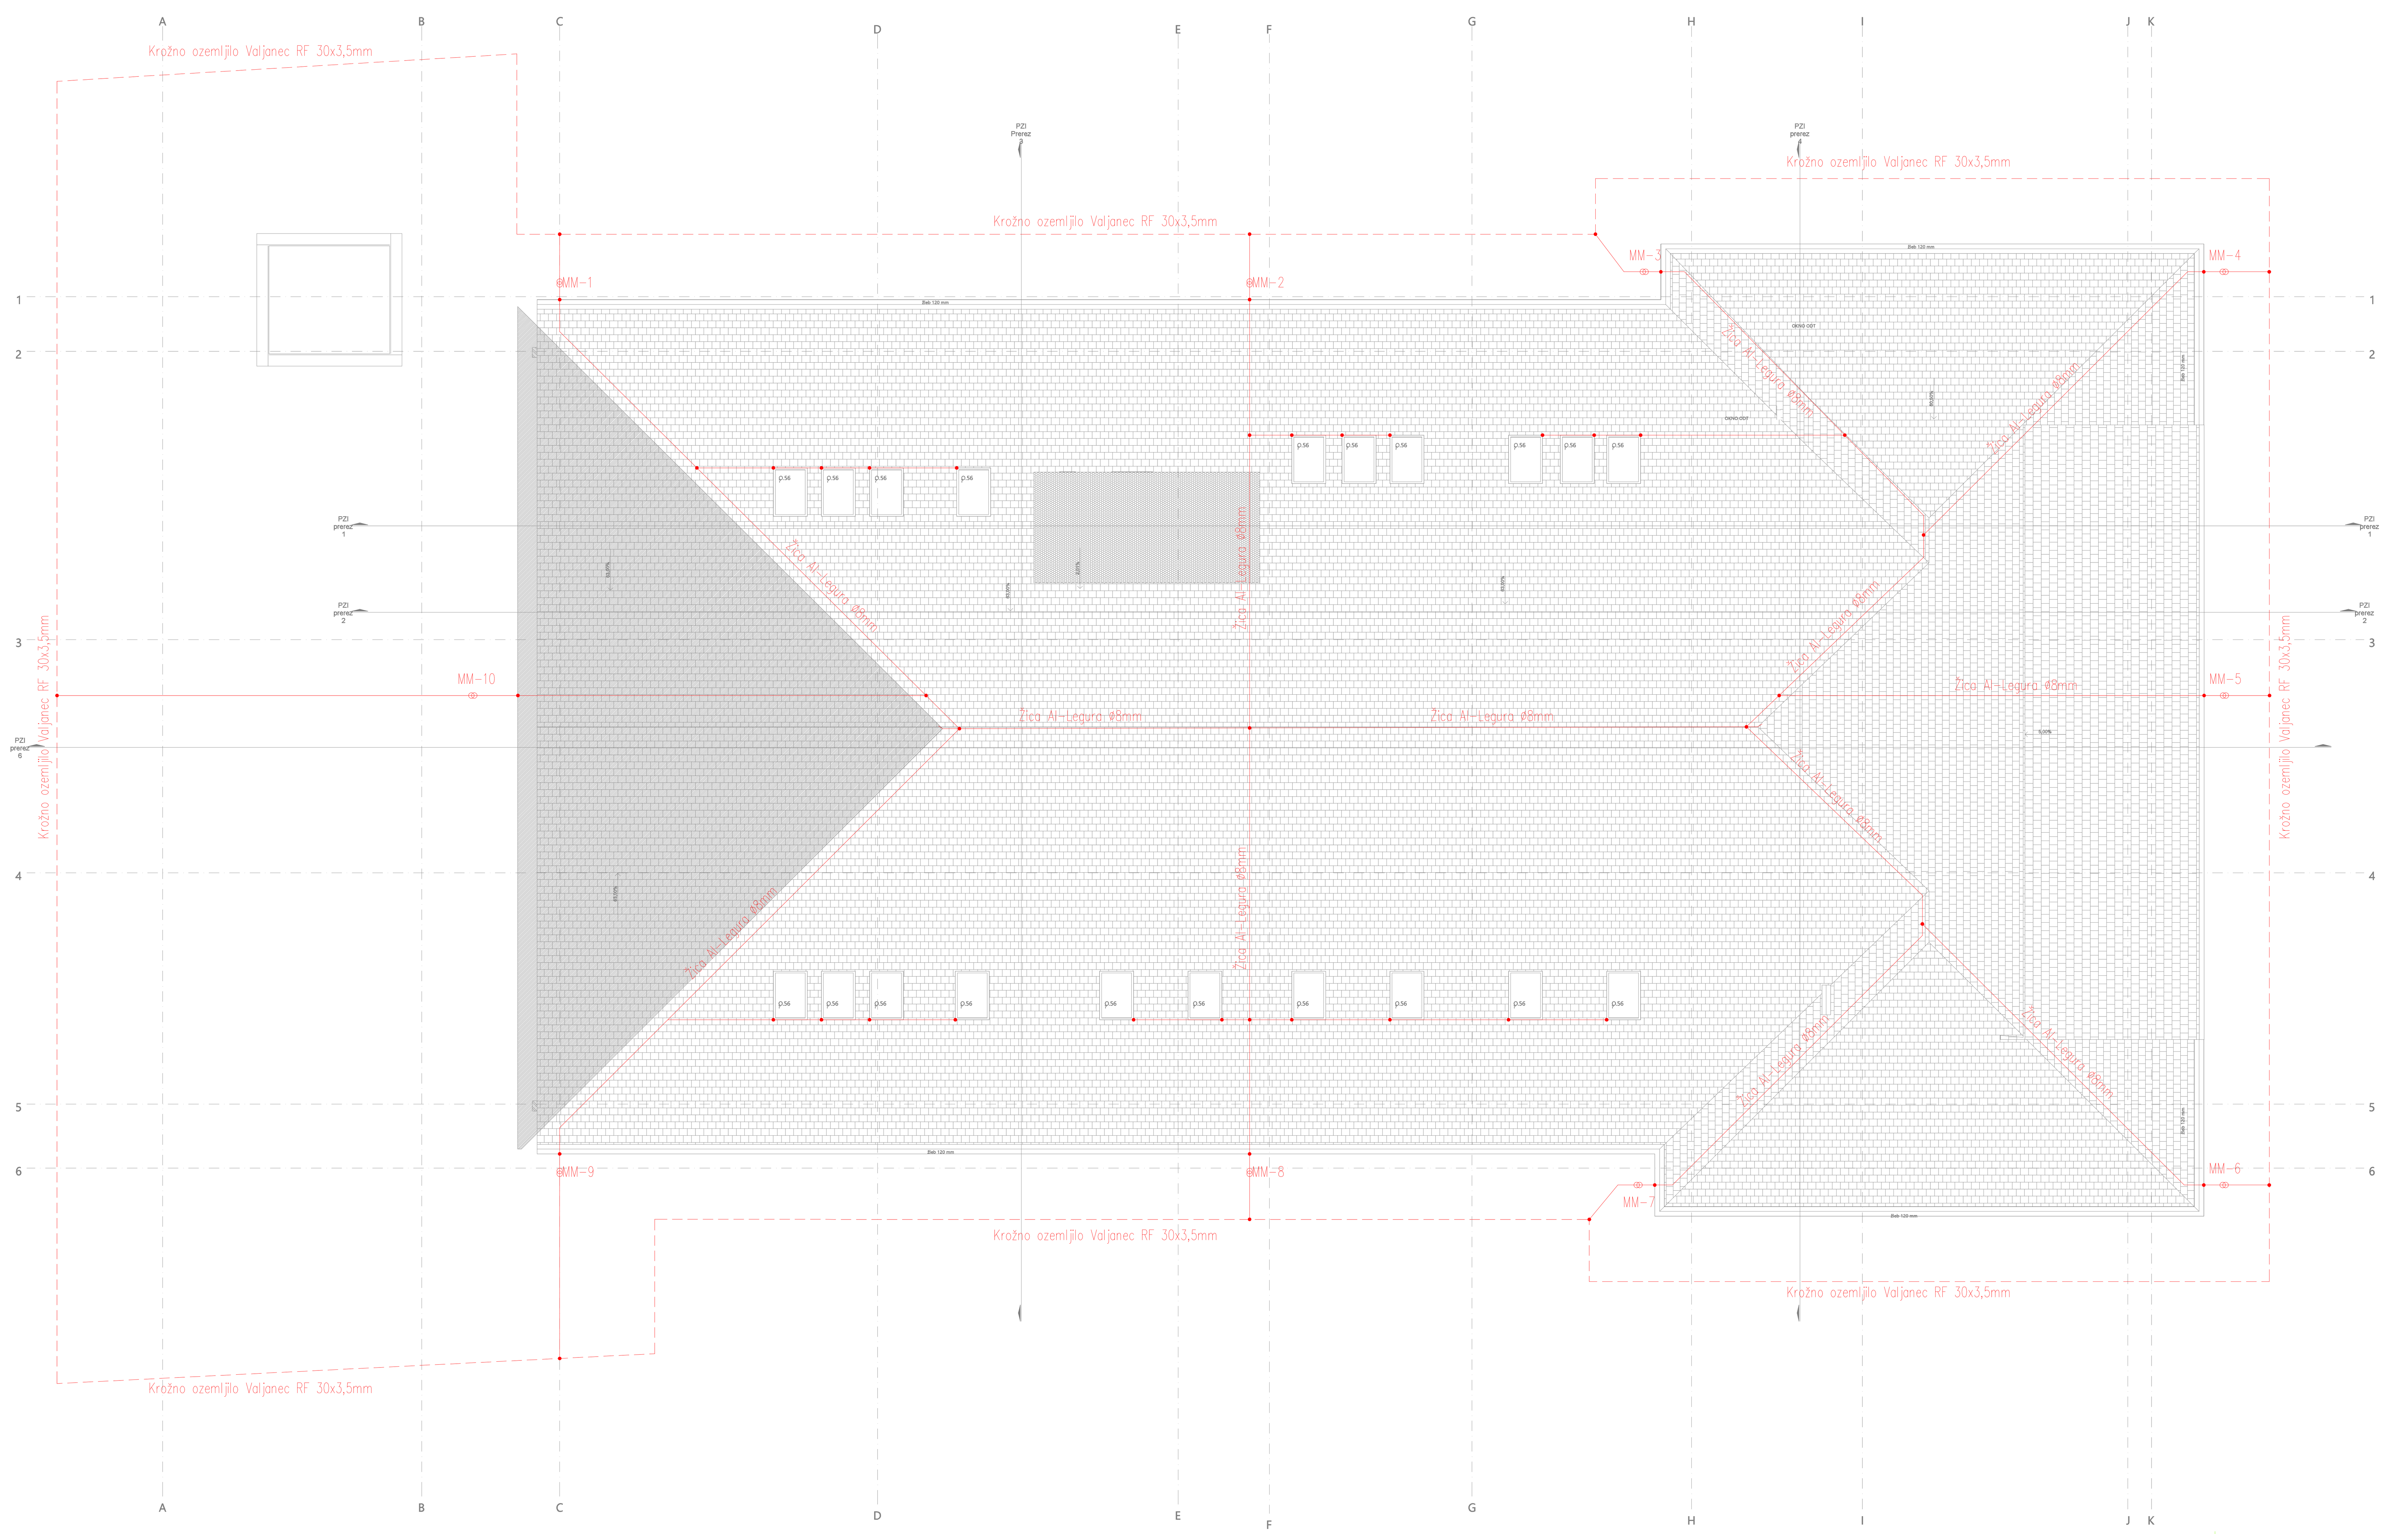



| | | | |
|---|---|---|---|
| Naročnik: | Občina Žužemberk, Grajski trg 33, 8360 Žužemberk | | |
| Objekt/lokacija: | Nova občinska stavba Žužemberk | | |
| Del objekta/sistem: | 3.1. Načrt električnih instalacij in električne opreme | | |
| Vsebina/naslov risbe: | TLORIS STRHE ELEKTROINSTALACIJE Strelovodna instalacija | | |
| siPro Igor Sinur s.p. Simončičeva ulica 3, 8210 Trebnje — Projektiranje, Svetovanje, Nadzor, Izvedba Elektroinstalacij; IGOR SINUR, mob: 041 720 028, e-mail: igor.sinur@sipro-el.si, www.sipro-el.si | | št. projekta: | 35-2025 |
| | | št. načrta: | 09/26 |
| | | Faza: | PZI |
| | Ime | Id.Št. | Podpis |
| Potrdil (VP) | Dejan Fortuna u.d.i.a. | ZAPS PA 1989 | |
| Preveril (PI) | Igor Sinur, d.i.e. | IZS E-1909 | |
| Izdelal | Igor Sinur, d.i.e. | IZS E-1909 | |
| Kontroliral | | | |
| Merilo: 1:100 | Datum: Marec 2026 | | Stran: 05 |