

LEGENDA

asfalt

mulda

peščena bankina

dk—drenažno kanalizacijska cev


—d—drenaža

mk—meteorna kanalizacija(prepusti)

parcelne meje

891/10 parcelne številke

Vse parcele so v K.O. 1863 Podkraj

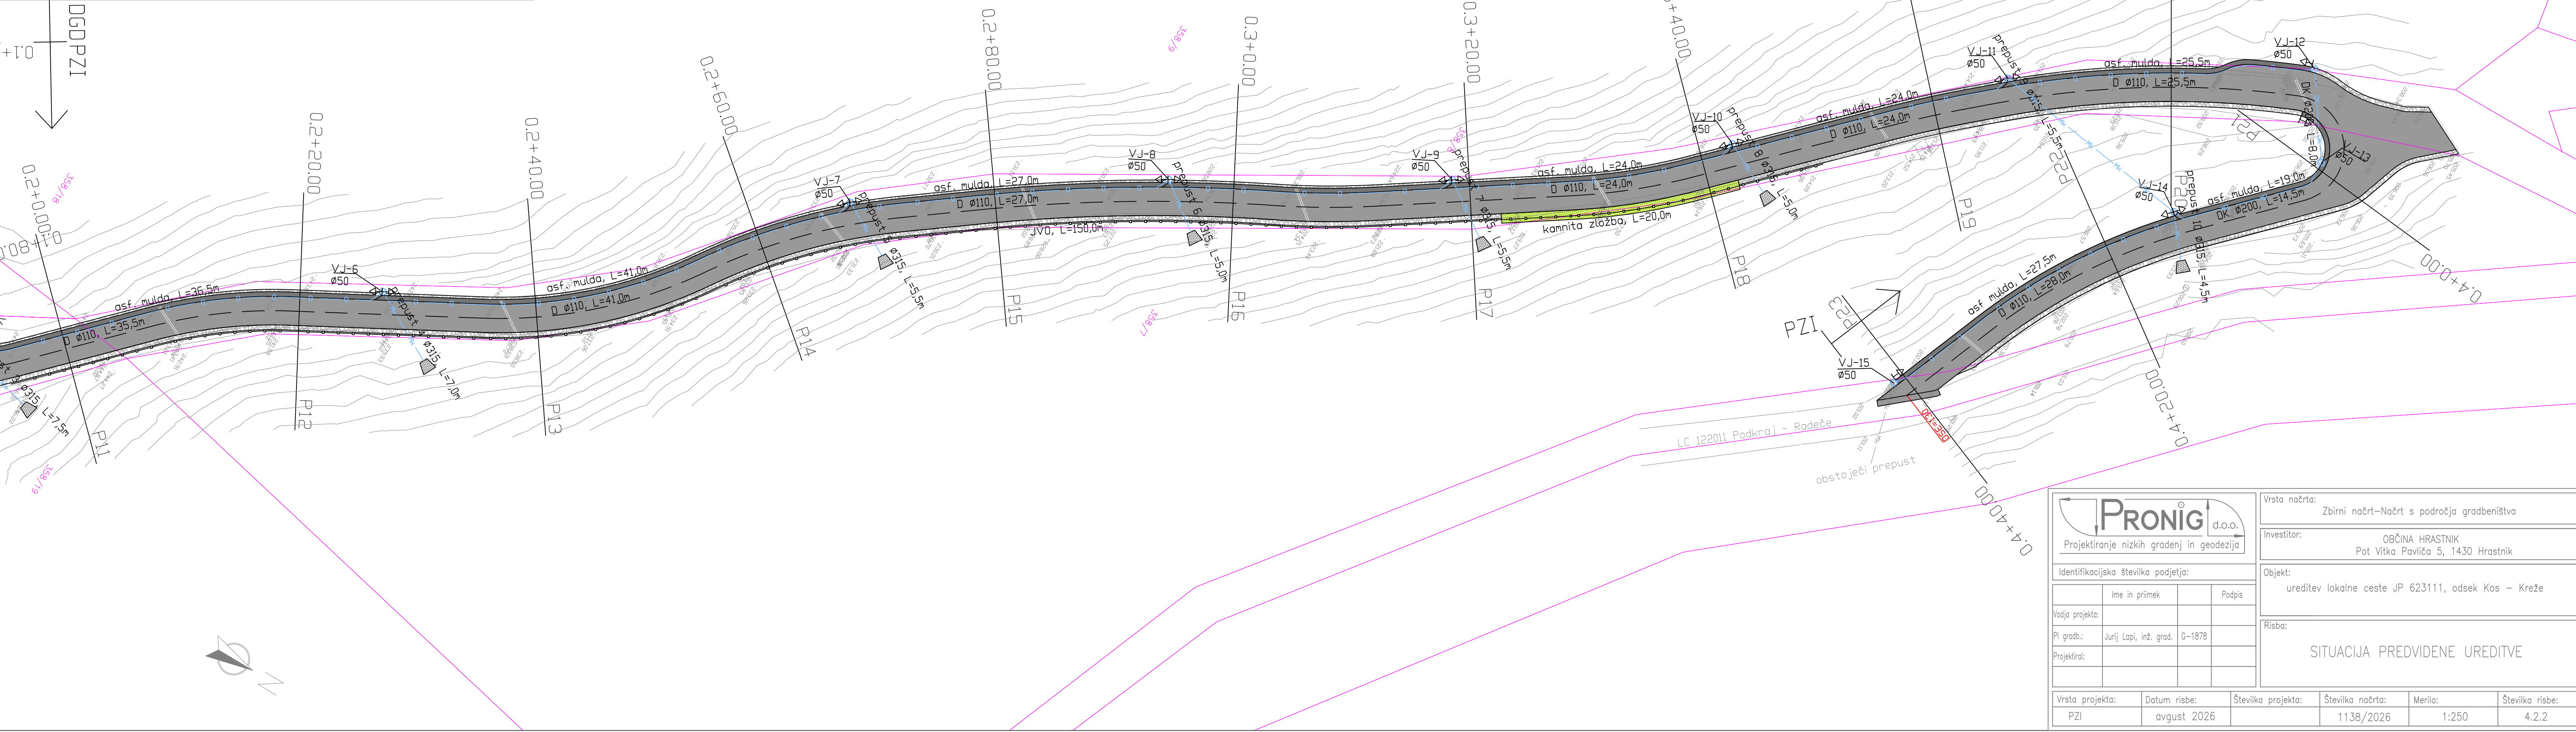

PRONIG

d.o.o.

Projektiranje nizkih gradenj in geodezija

Identifikacijska številka podjetja:

	Ime in priimek	Podpis
Vodja projekta:		
Pl. gradb.:	Jurij Lapi, inž. grad.	G-1878
Projektiral:		

Vrsta projekta:	Datum risbe:	Številka projekta:	Številka načrta:	Merilo:	Številka risbe:
PZI	avgust 2026		1138/2026	1:250	4.2.2

Vrsta načrta:
Zbirni načrt–Načrt s področja gradbeništva

Investitor:
OBČINA HRASTNIK
Pot Vitka Pavliča 5, 1430 Hrastnik

Objekt:
ureditev lokalne ceste JP 623111, odsek Kos – Kreže

Risba:

SITUACIJA PREDVIDENE UREDITVE