


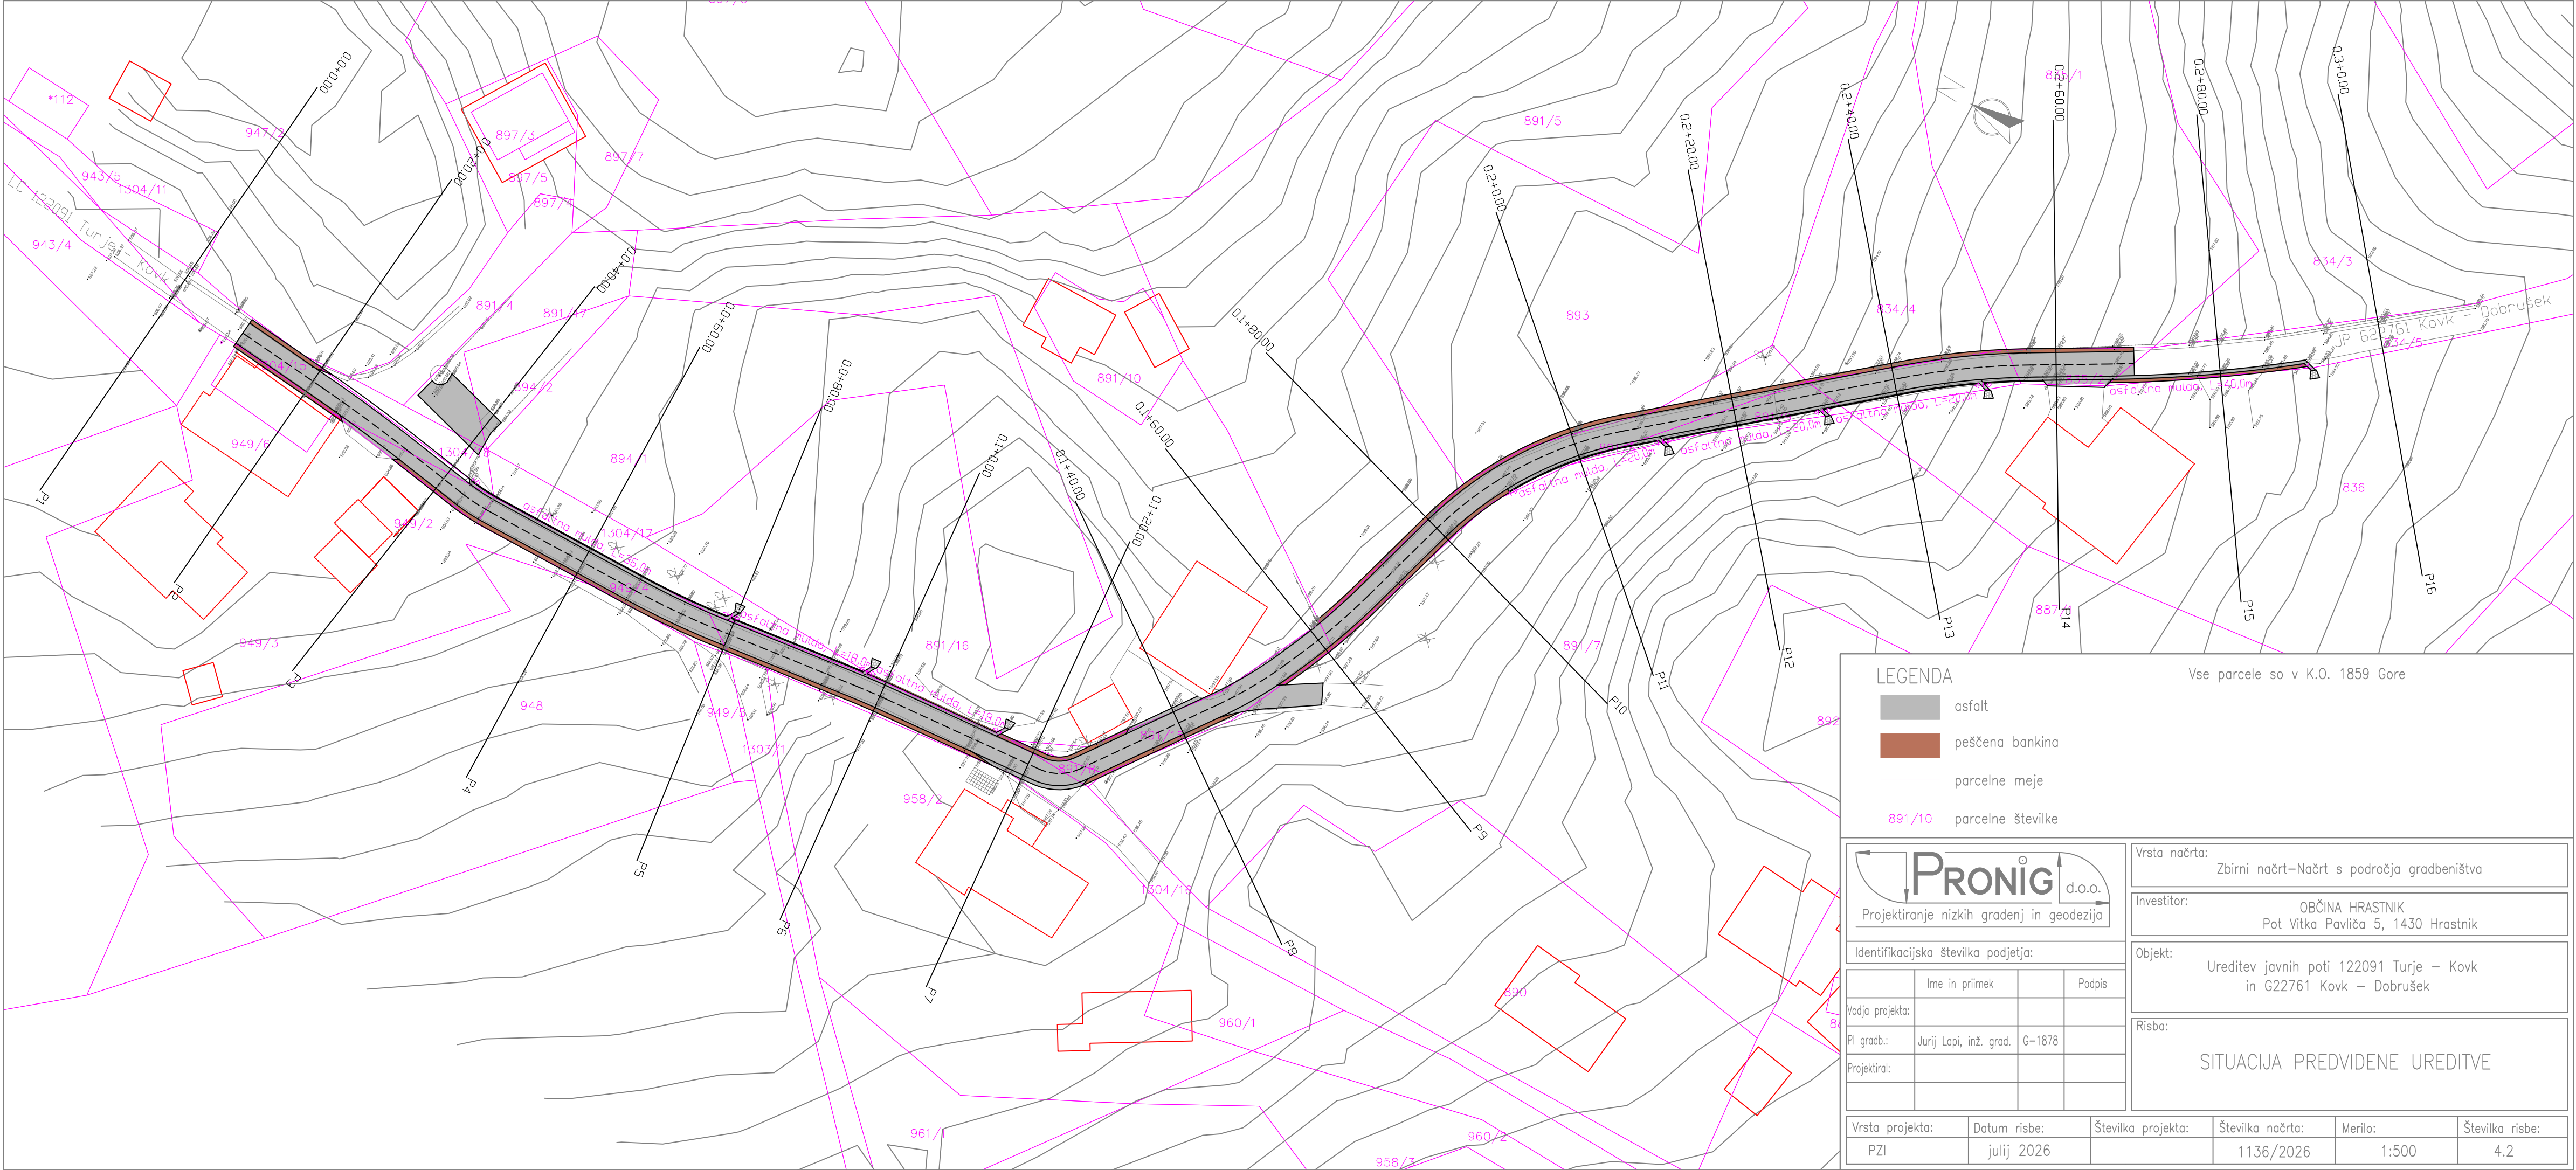

LEGENDA

- asfalt
- peščena bankina
- parcelne meje
- parcelne številke



Projektiranje nizkih gradenj in geodezija

Identifikacijska številka podjetja:

Vodja projekta:	Ime in priimek	Podpis
Pl gradb.:	Jurij Lapi, inž. grad. G-1878	
Projektiral:		

Vrsta projekta:	Datum risbe:	Številka projekta:	Številka načrta:	Merilo:	Številka risbe:
PZI	julij 2026		1136/2026	1:500	4.2

Vse parcele so v K.O. 1859 Gore

Vrsta načrta:
Zbirni načrt–Načrt s področja gradbeništva

Investitor:
OBČINA HRASTNIK
Pot Vitka Pavliča 5, 1430 Hrastnik

Objekt:
Ureditev javnih poti 122091 Turje – Kovk
in G22761 Kovk – Dobrušek

Risba:
SITUACIJA PREDVIDENE UREDITVE